




per lavori di realizzazione di un tratto di pista ciclabile nel Comune di
Giacciano con Baruchella - località Baruchella -.

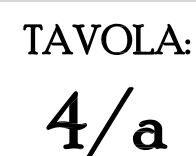

INQUADRAMENTO TERRITORIALE


Il Tecnico Incaricato:




Il Responsabile
dell'area tecnica:

Badia Polesine Febbraio 2022

STUDIO TECNICO CAPPELLARI GEOM. FRANCESCO
Riviera Pace n. 141/1 Badia Polesine (Ro) Tel. 0425/590664 Fax 0425/52604 e-mail: studiocappellari.bp@gmail.com

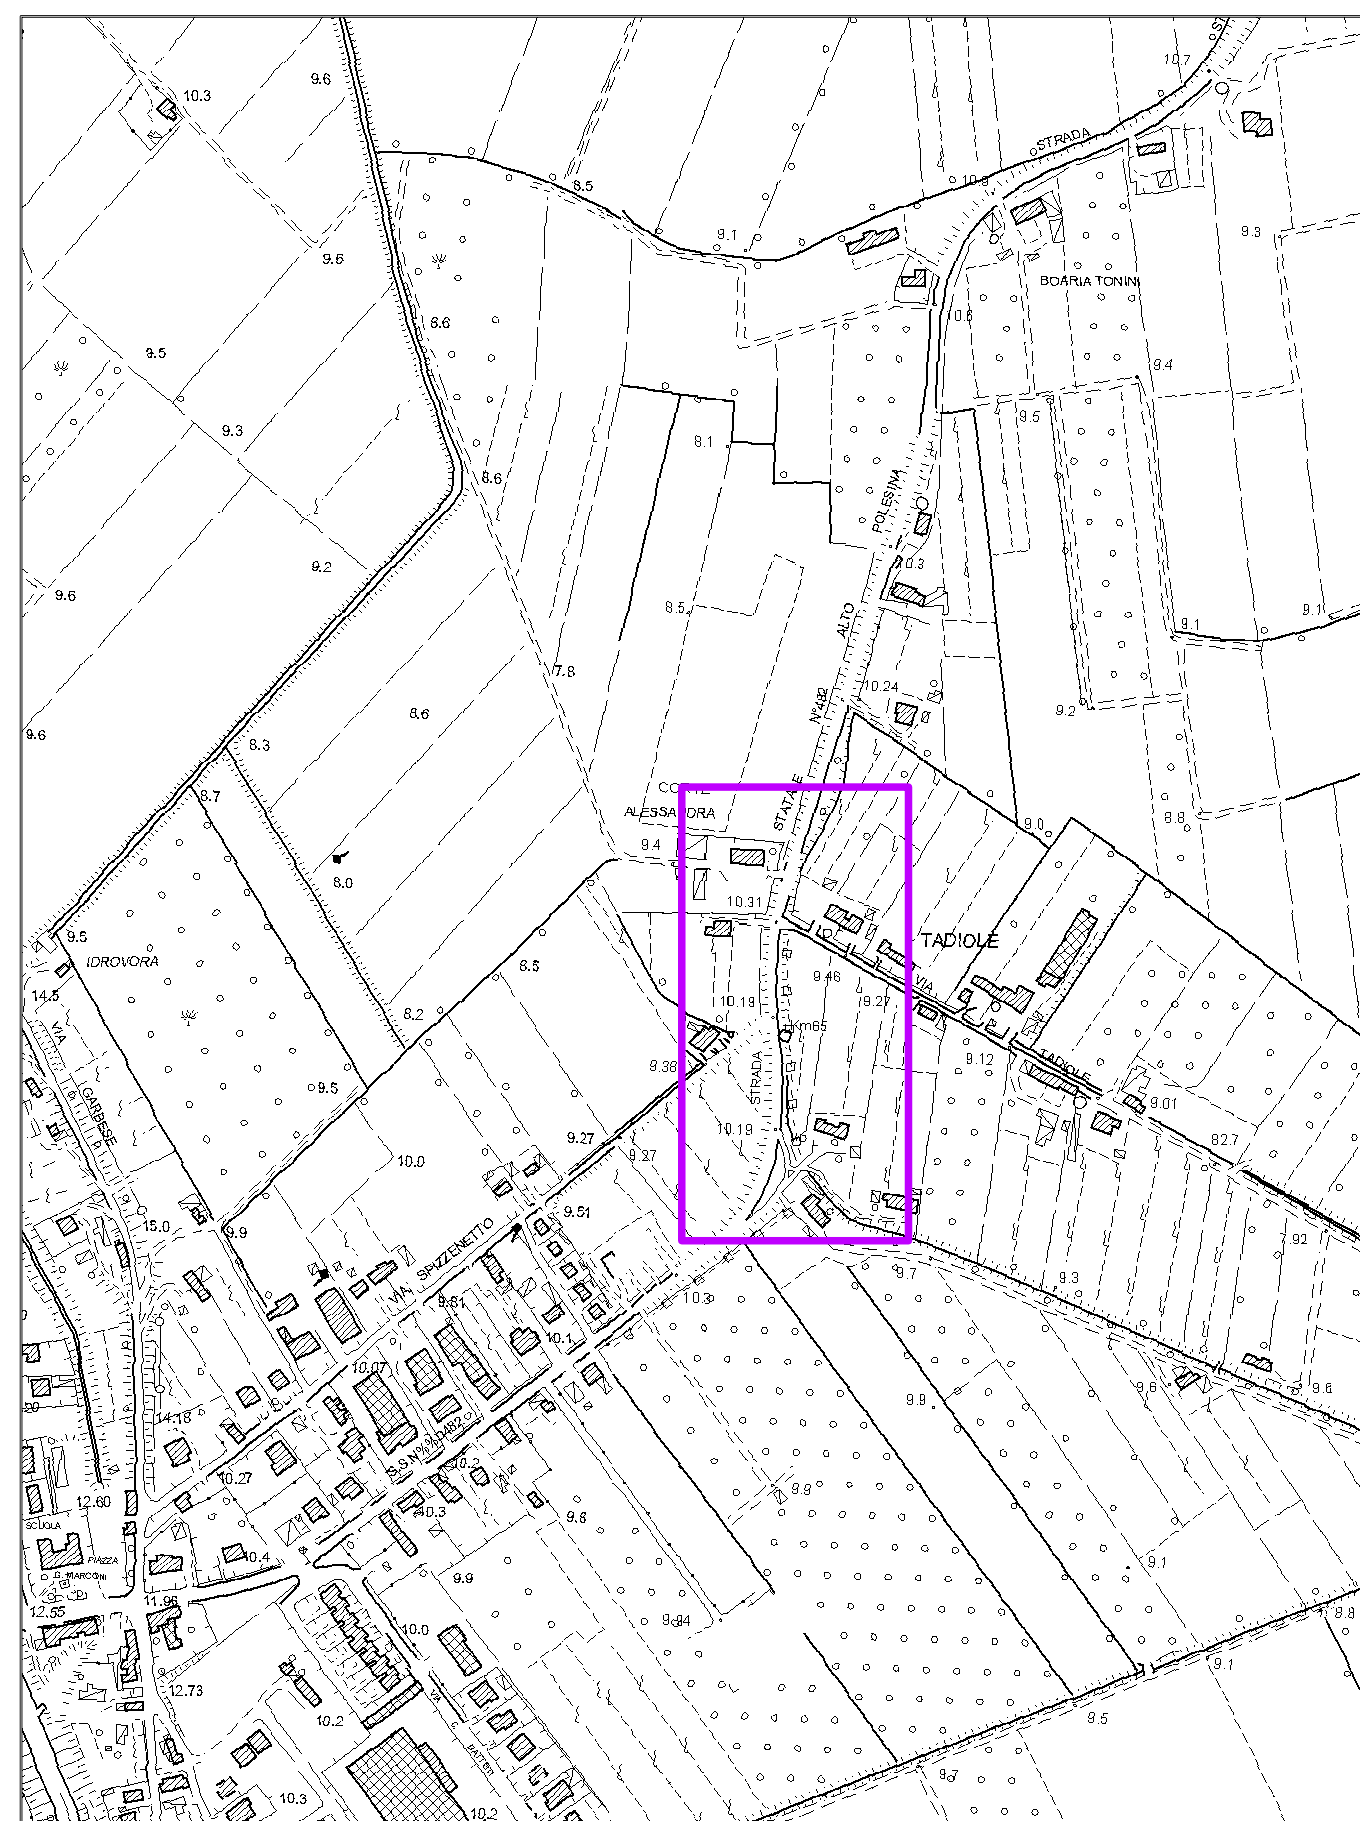



ESTRATTO C.T.R. Scala 1:5000

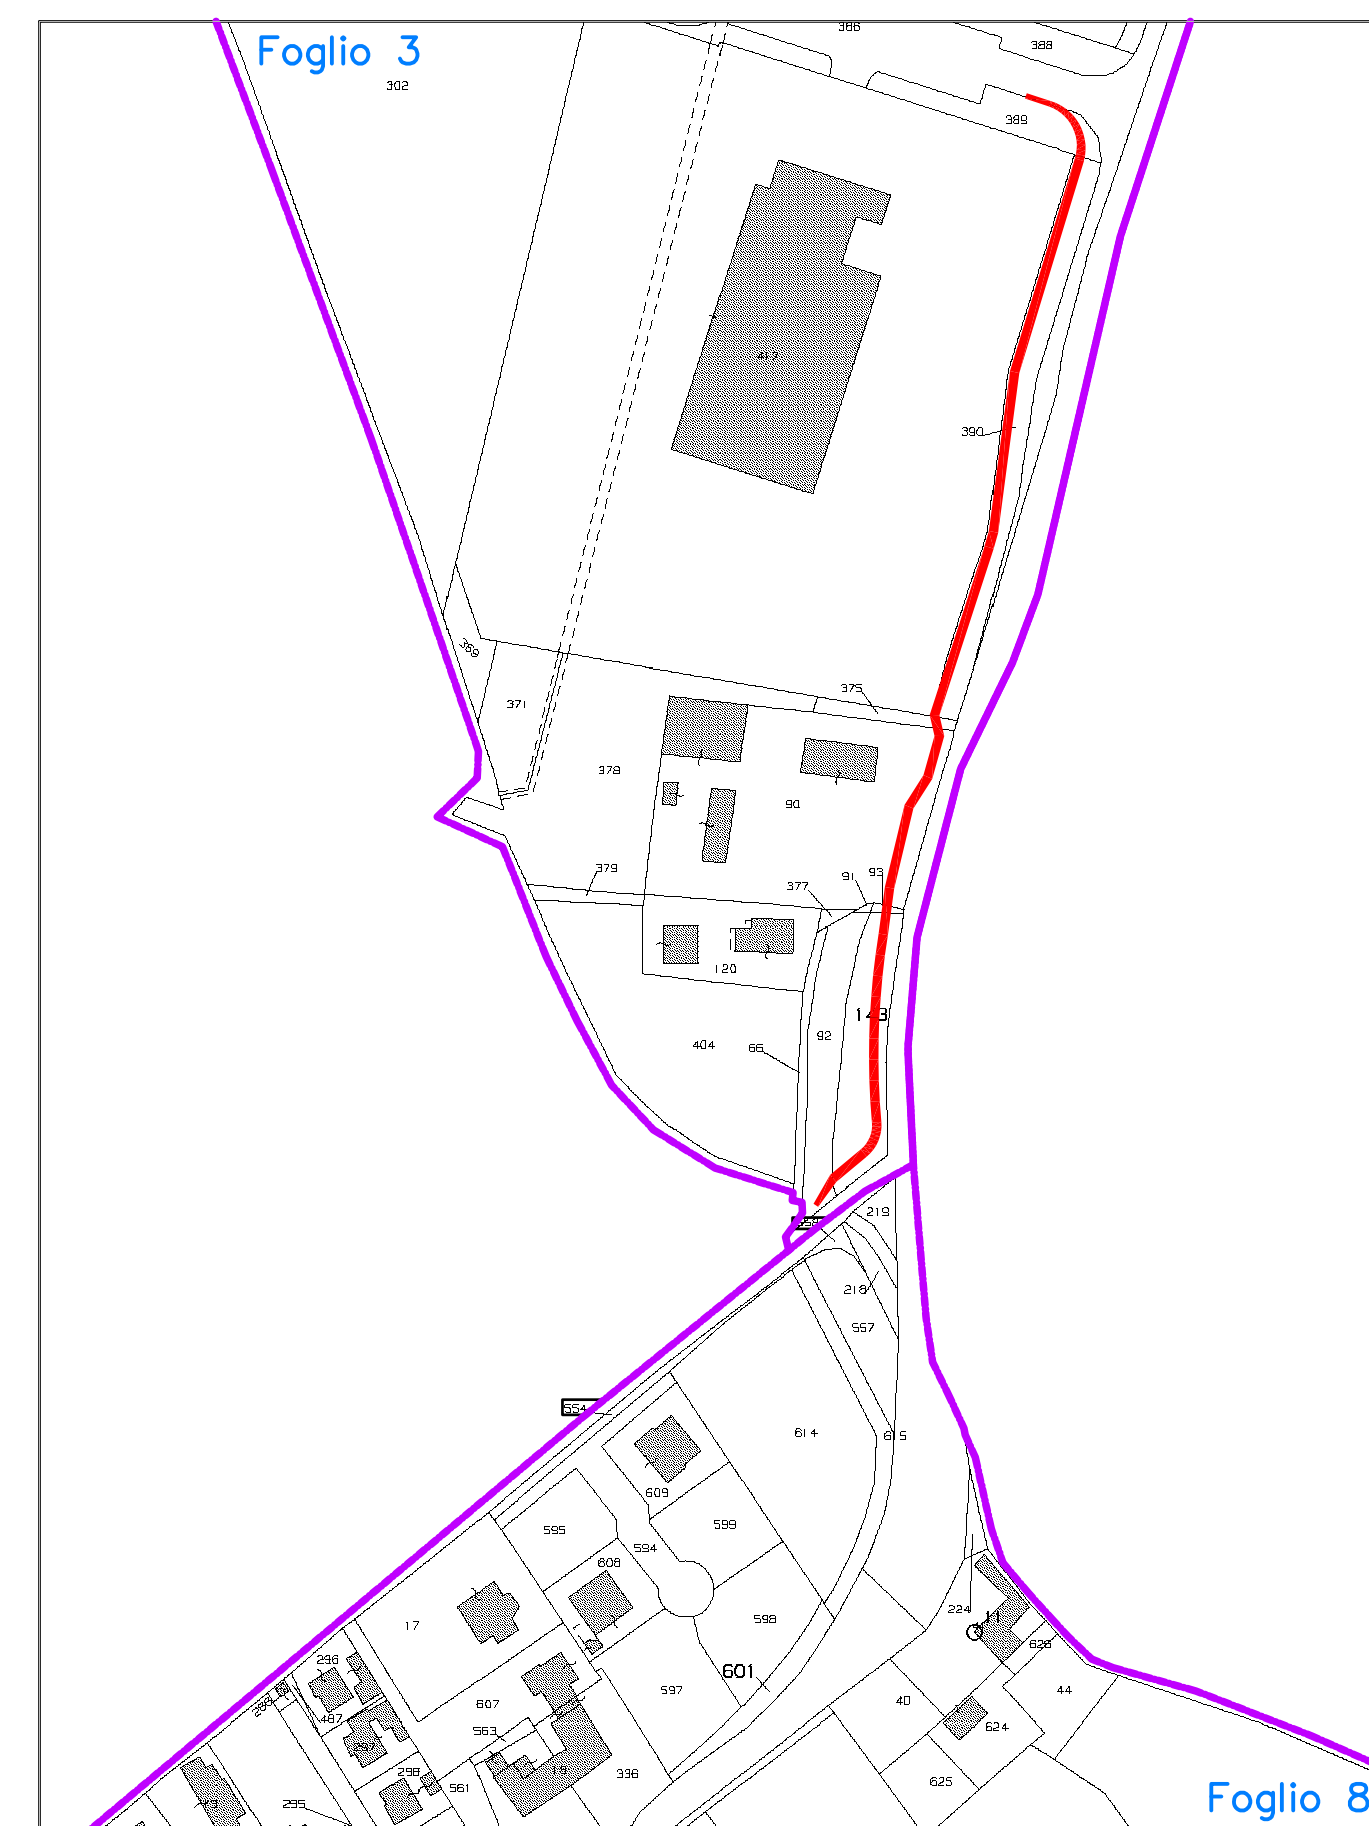

PLANIMETRIA Scala 1:2000
Comune di Baruchella Foglio 3

 Sedime pista ciclabile

LEGENDA

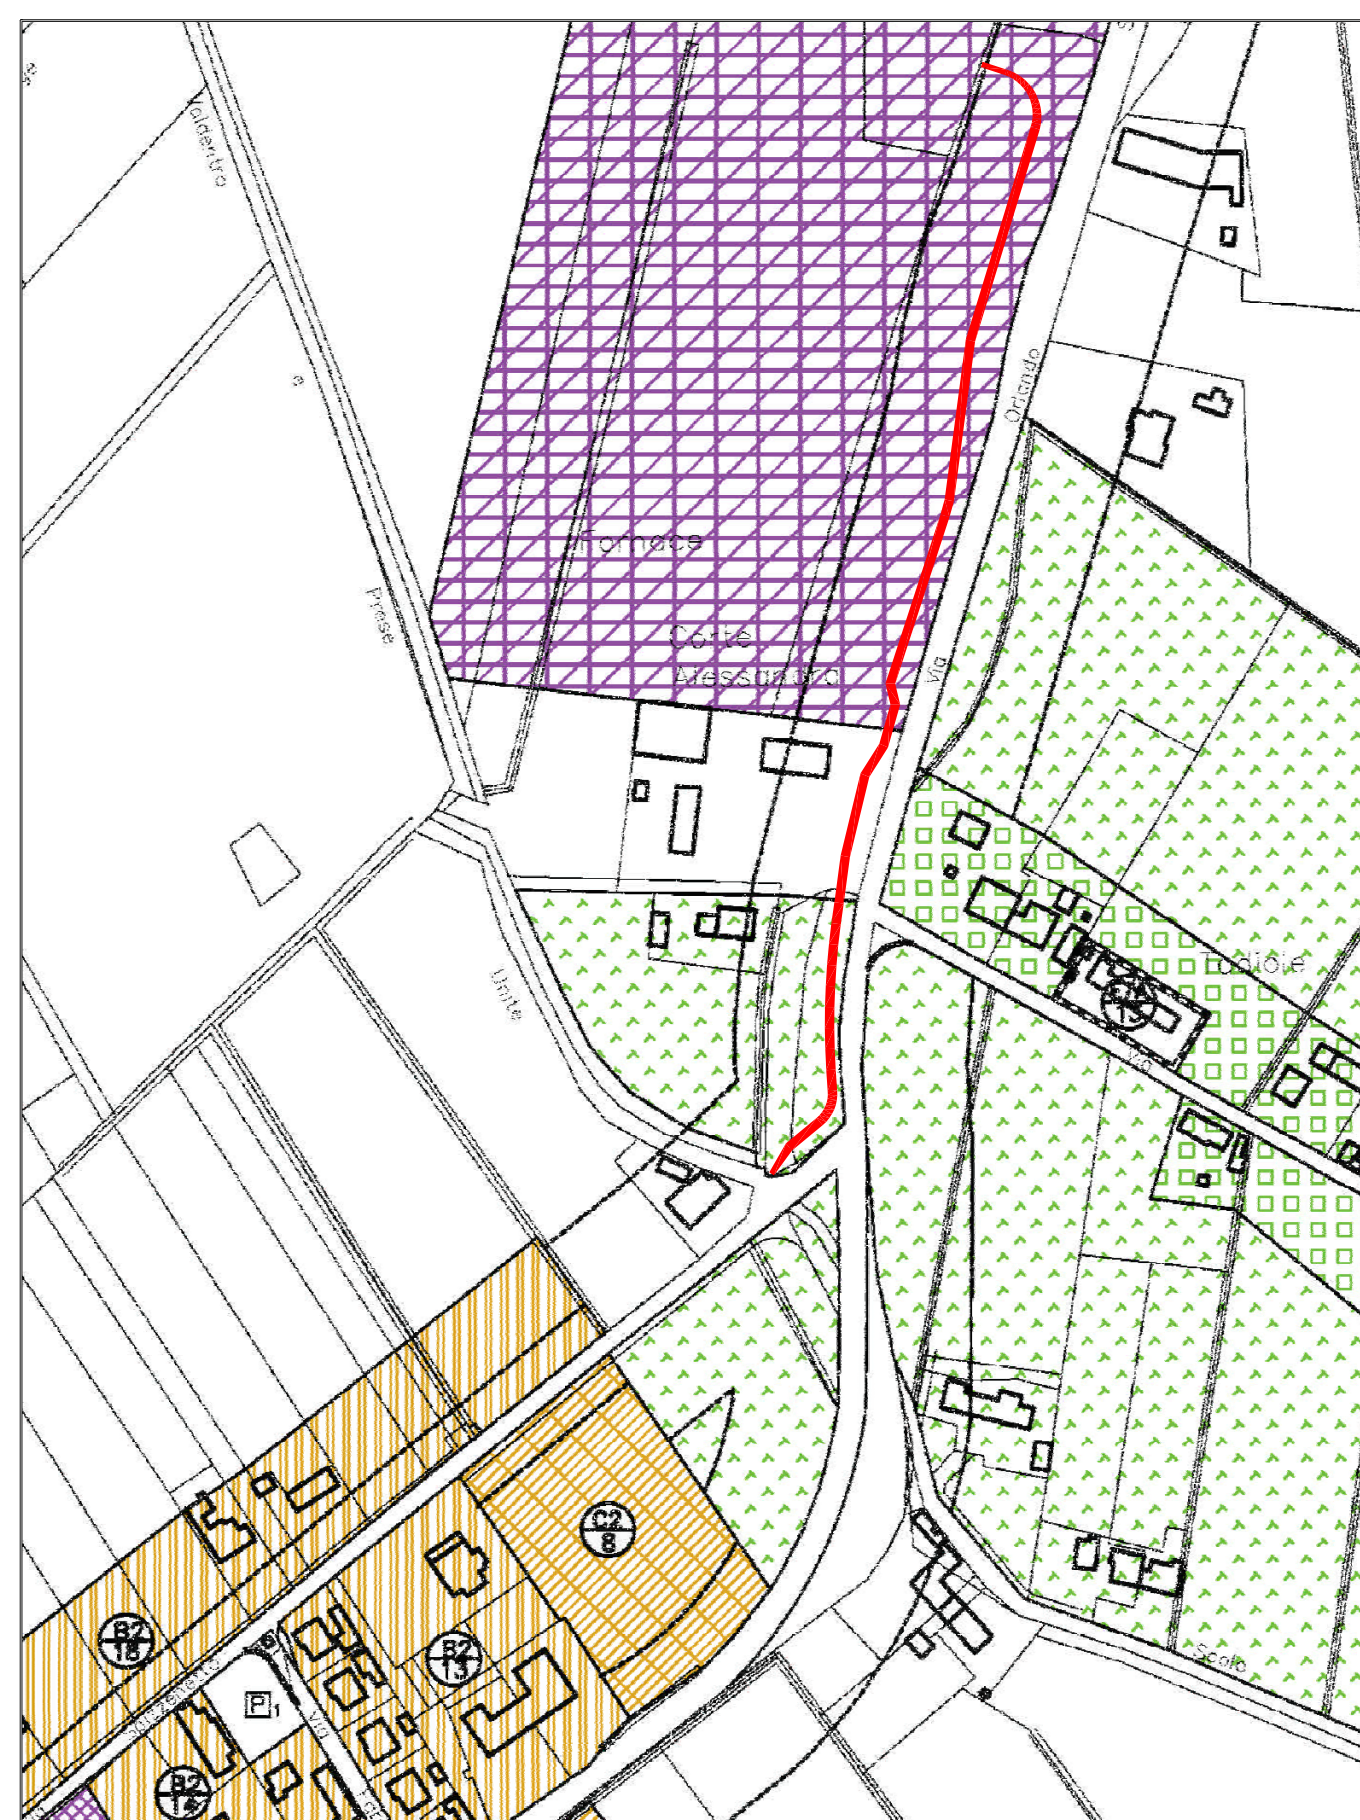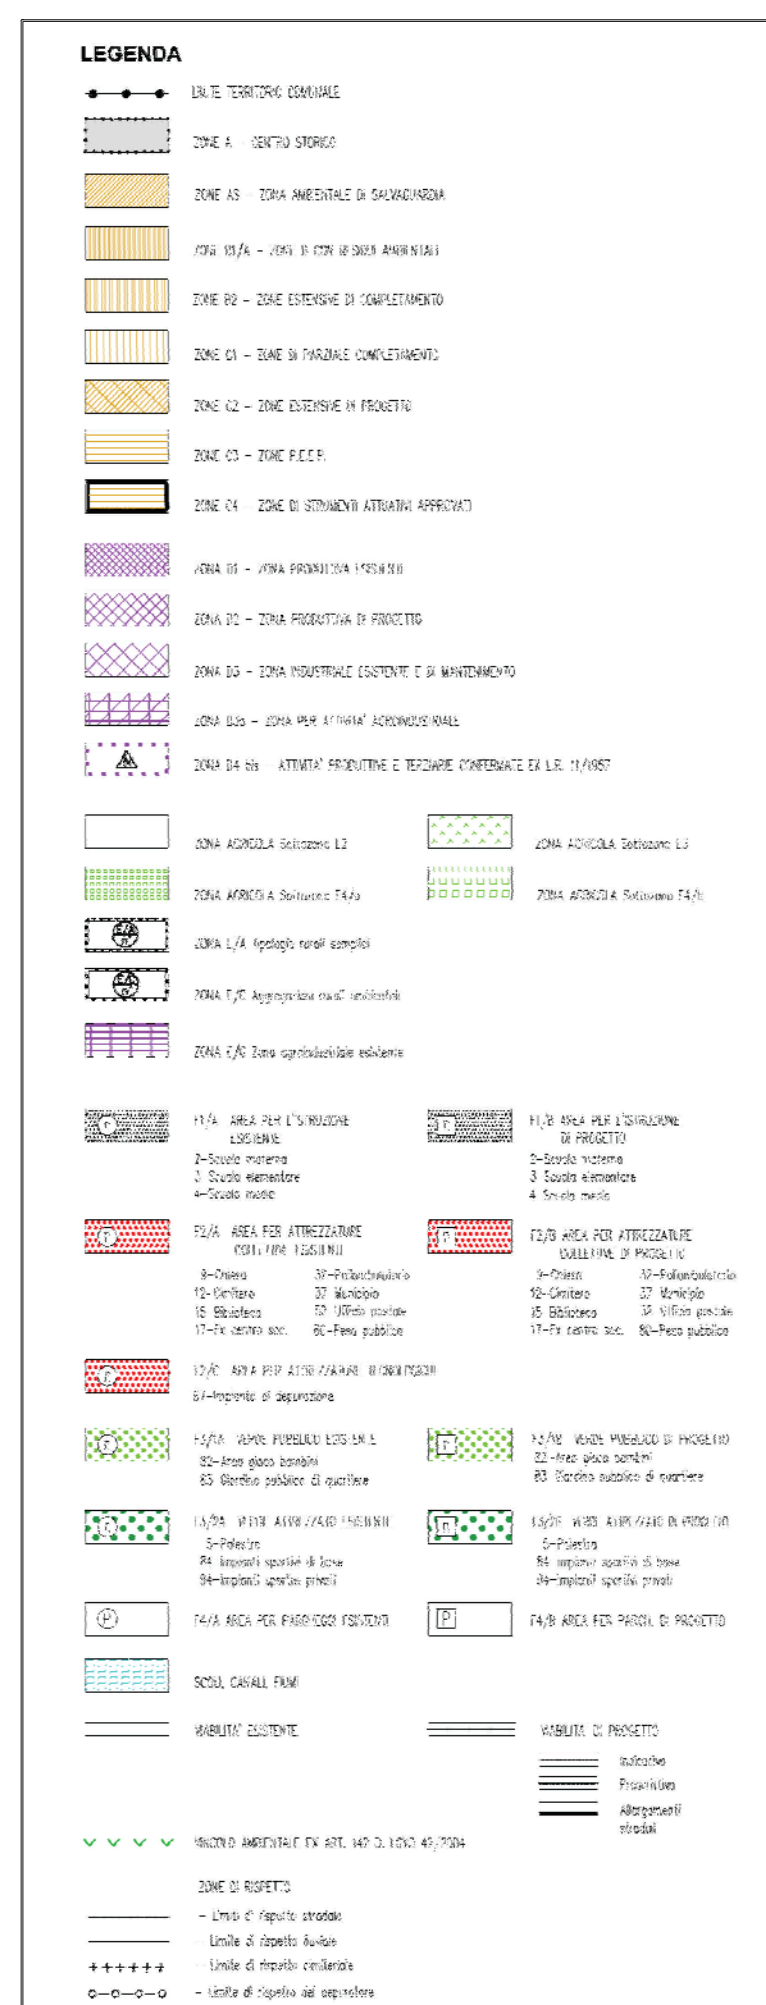

ESTRATTO P.I. Scala 1:2000

 Sedime pista ciclabile



VISTA AEREA Scala 1:2000

 Sedime pista ciclabile