



COMUNE DI MELARA

(Provincia di Rovigo)

Settore III tecnico

Piazza Bernini n°1, - 45037 - Melara (RO), codice fiscale 83000370292, partita i.v.a. 00328590294
e-mail: tecnico@comune.melara.ro – p.e.c. : info.comune.melara.ro@pec.it;
sito internet: www.comune.melara.ro nr. Tel.: 0425/89077; nr. Fax: 0425/89078

Protocollo numero: Melara , li 3 Febbraio 2023

registro pubblicazioni nr.....

AVVISO PUBBLICO

Oggetto: Permuta di aree con la Parrocchia di San Materno Vescovo di Melara". Pubblicizzazione

Il Responsabile del settore III tecnico

AVVISA

Che il Comune di Melara intende procedere alla permuta, con la Parrocchia di San Materno di Melara, delle sottoelencate aree:

--Area da acquisire dal Comune di Melara: catasto terreni Foglio 12 allegato A, particella 2060 avente una superficie di mq 34,00

--Aree da cedere alla Parrocchia di San Materno: catasto terreni Foglio 12 allegato A, particella 2058 avente una superficie di mq 62,00, Foglio 12 allegato A, particella 2059 avente una superficie di mq 2060,

meglio identificate nell' allegata planimetria.


Entro il termine di giorni 15 (quindici), decorrenti dalla data di pubblicazione della presente e quindi entro le ore 12:00 del giorno 18 Febbraio 2023, si potranno presentare osservazioni al riguardo.

Ulteriori informazione potranno essere assunte presso l' ufficio tecnico comunale nr. tel. 042589077, indirizzo di posta elettronica tecnico@comune.melara.ro



Il responsabile del settore III tecnico
Geom. Amedeo Fortuna

ALLEGATO alla deliberazione del Consiglio Comunale n. in data

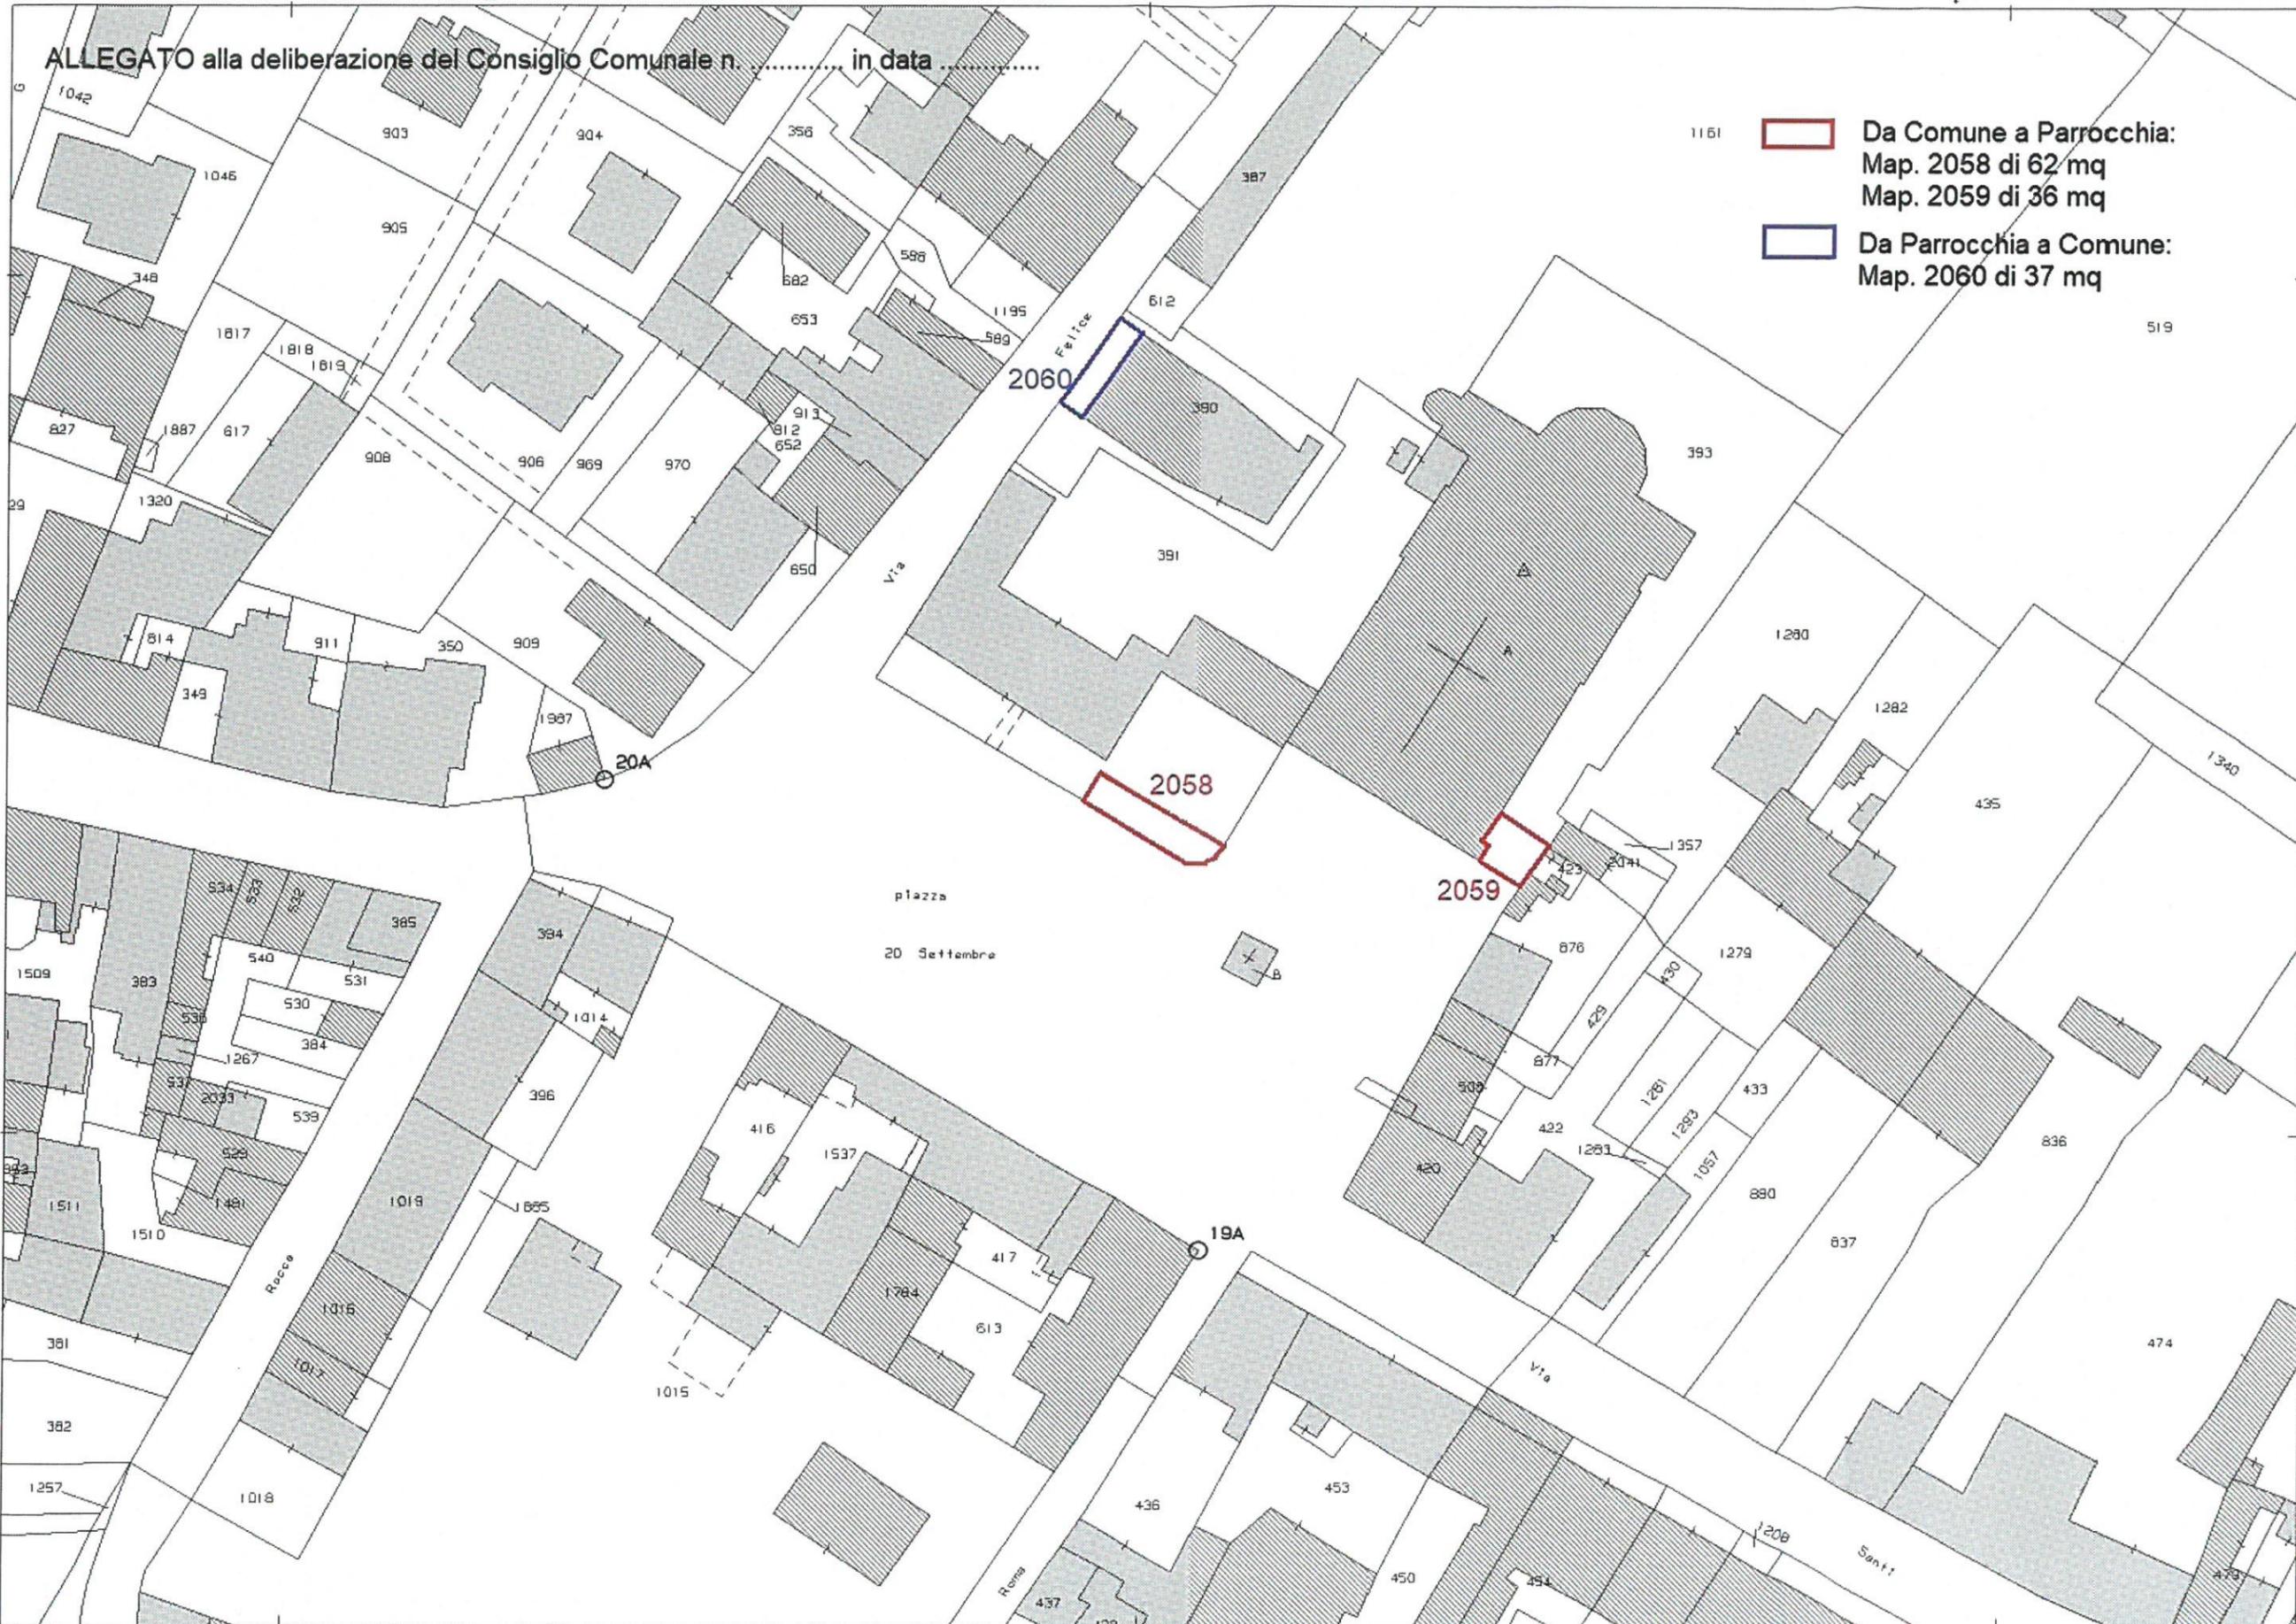

- Da Comune a Parrocchia:
Map. 2058 di 62 mq
Map. 2059 di 36 mq
- Da Parrocchia a Comune:
Map. 2060 di 37 mq

N=59000

E=-43600

Comune: (RO) MELARA
Foglio: 12 A11: A
Scala originale: 1:1000
Dimensione cornice: 267.000 x 189.000 metri
1-Feb-2023 12:36:58
metfrotcollo pratica T244940/2023

1 Particella: 2058