




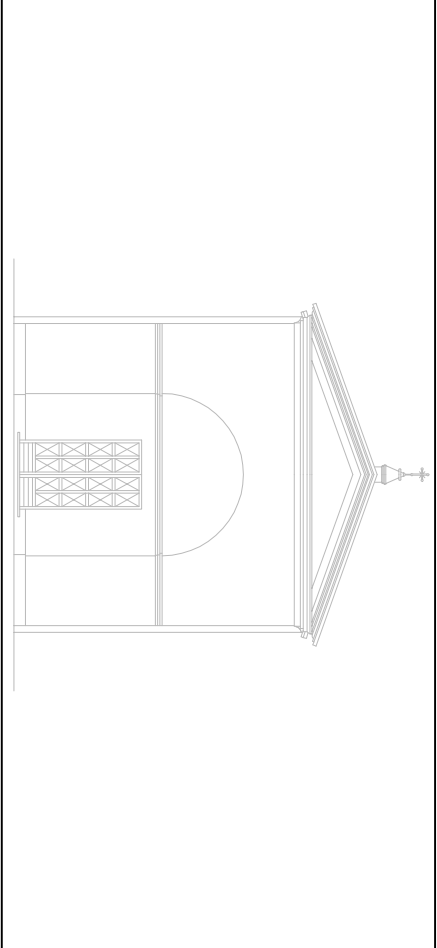

Committente :	COMUNE DI SALARA RUP geom. Mauro Antinori Via Reno n° 133 - Salara (RO)		
Oggetto :	PROGETTO DEFINITIVO-ESECUTIVO RISTRUTTURAZIONE E OPERE DI MIGLIORAMENTO DELLA CHIESA DI SAN GIUSEPPE DELLA FRAZIONE DI AMMONA DELLA ANNE LOCALITÀ VERATICA, 45030 Salara (RO) L'ISTRALCIO FUNZIONALE		
Descrizione :	STATO DI FATTO DEGRADO E DISSESTI POST SISMA PIANTA - PROSPETTI - SEZIONE		
Data	Novembre 2020	Scala	1:100
		Tav.	2

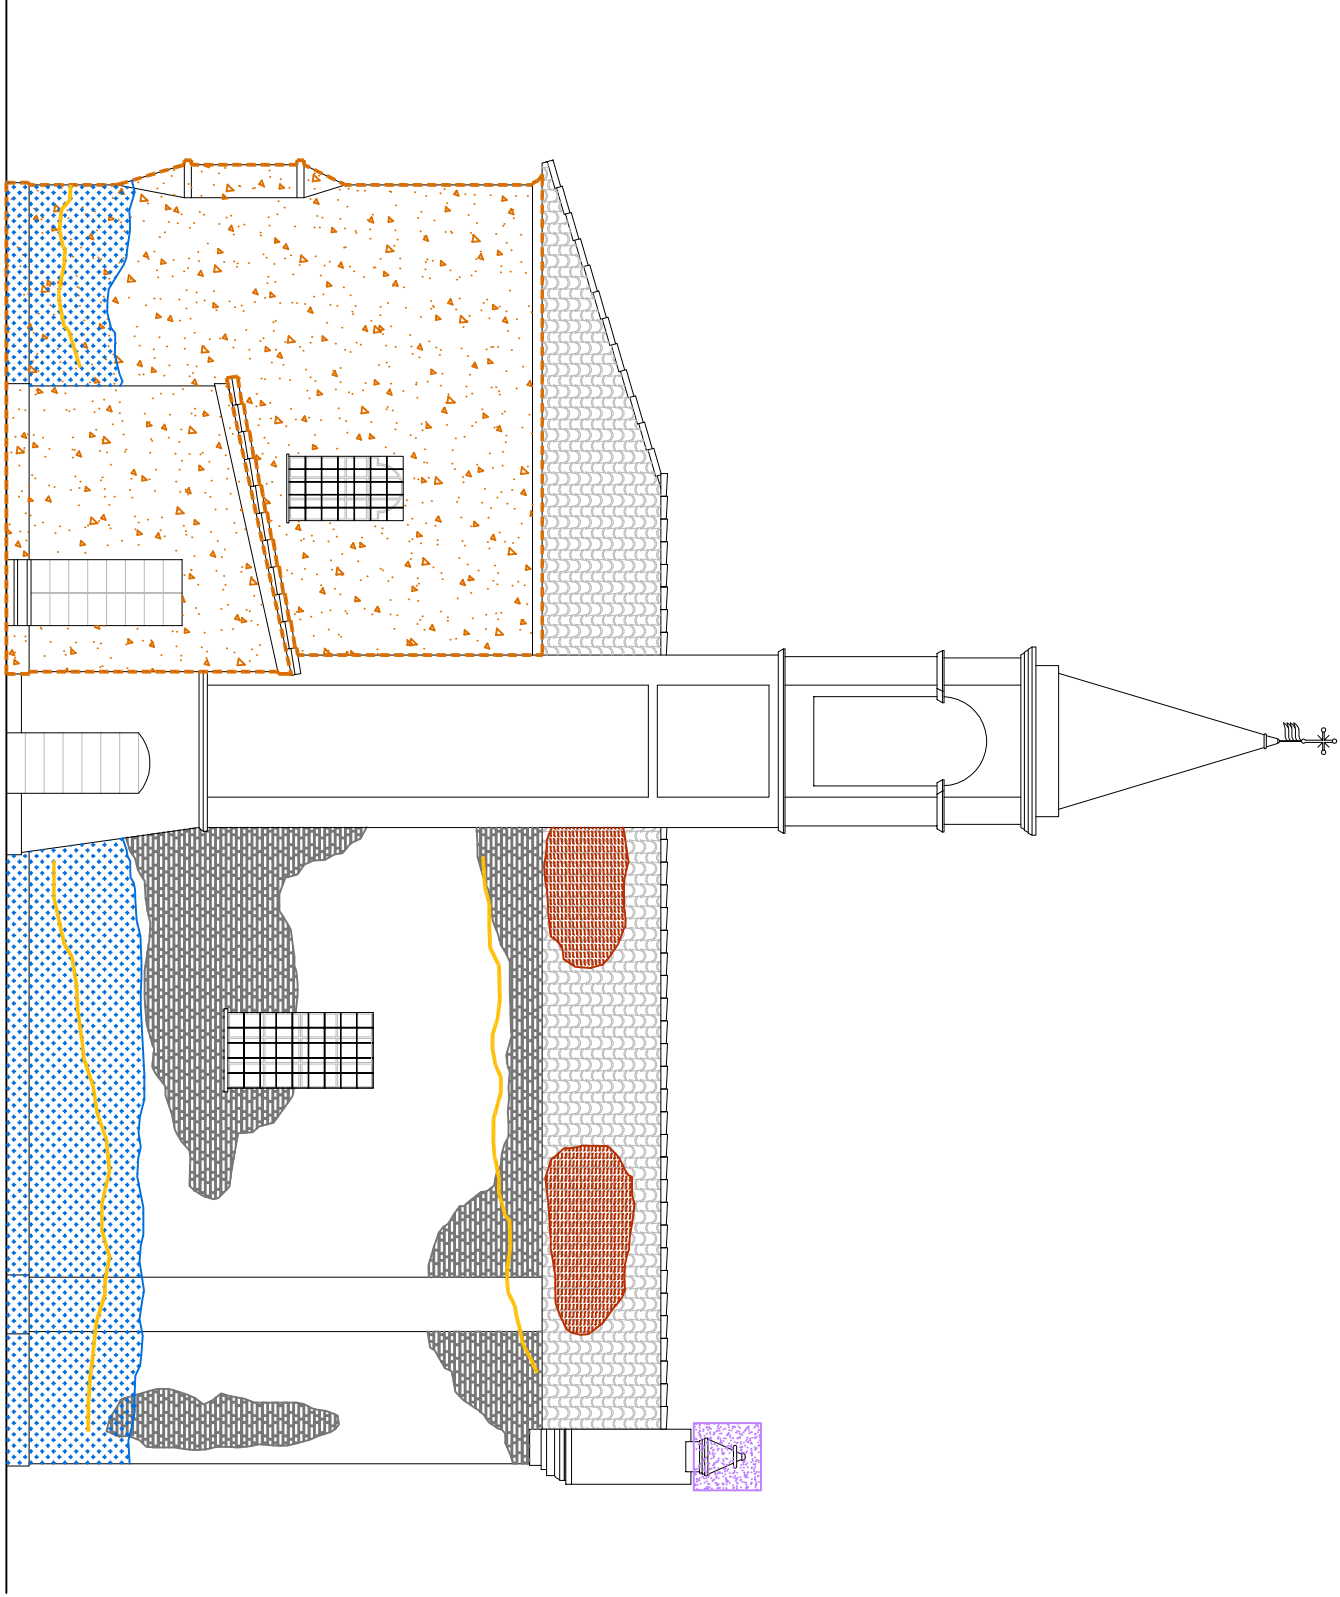


Prospetto Est

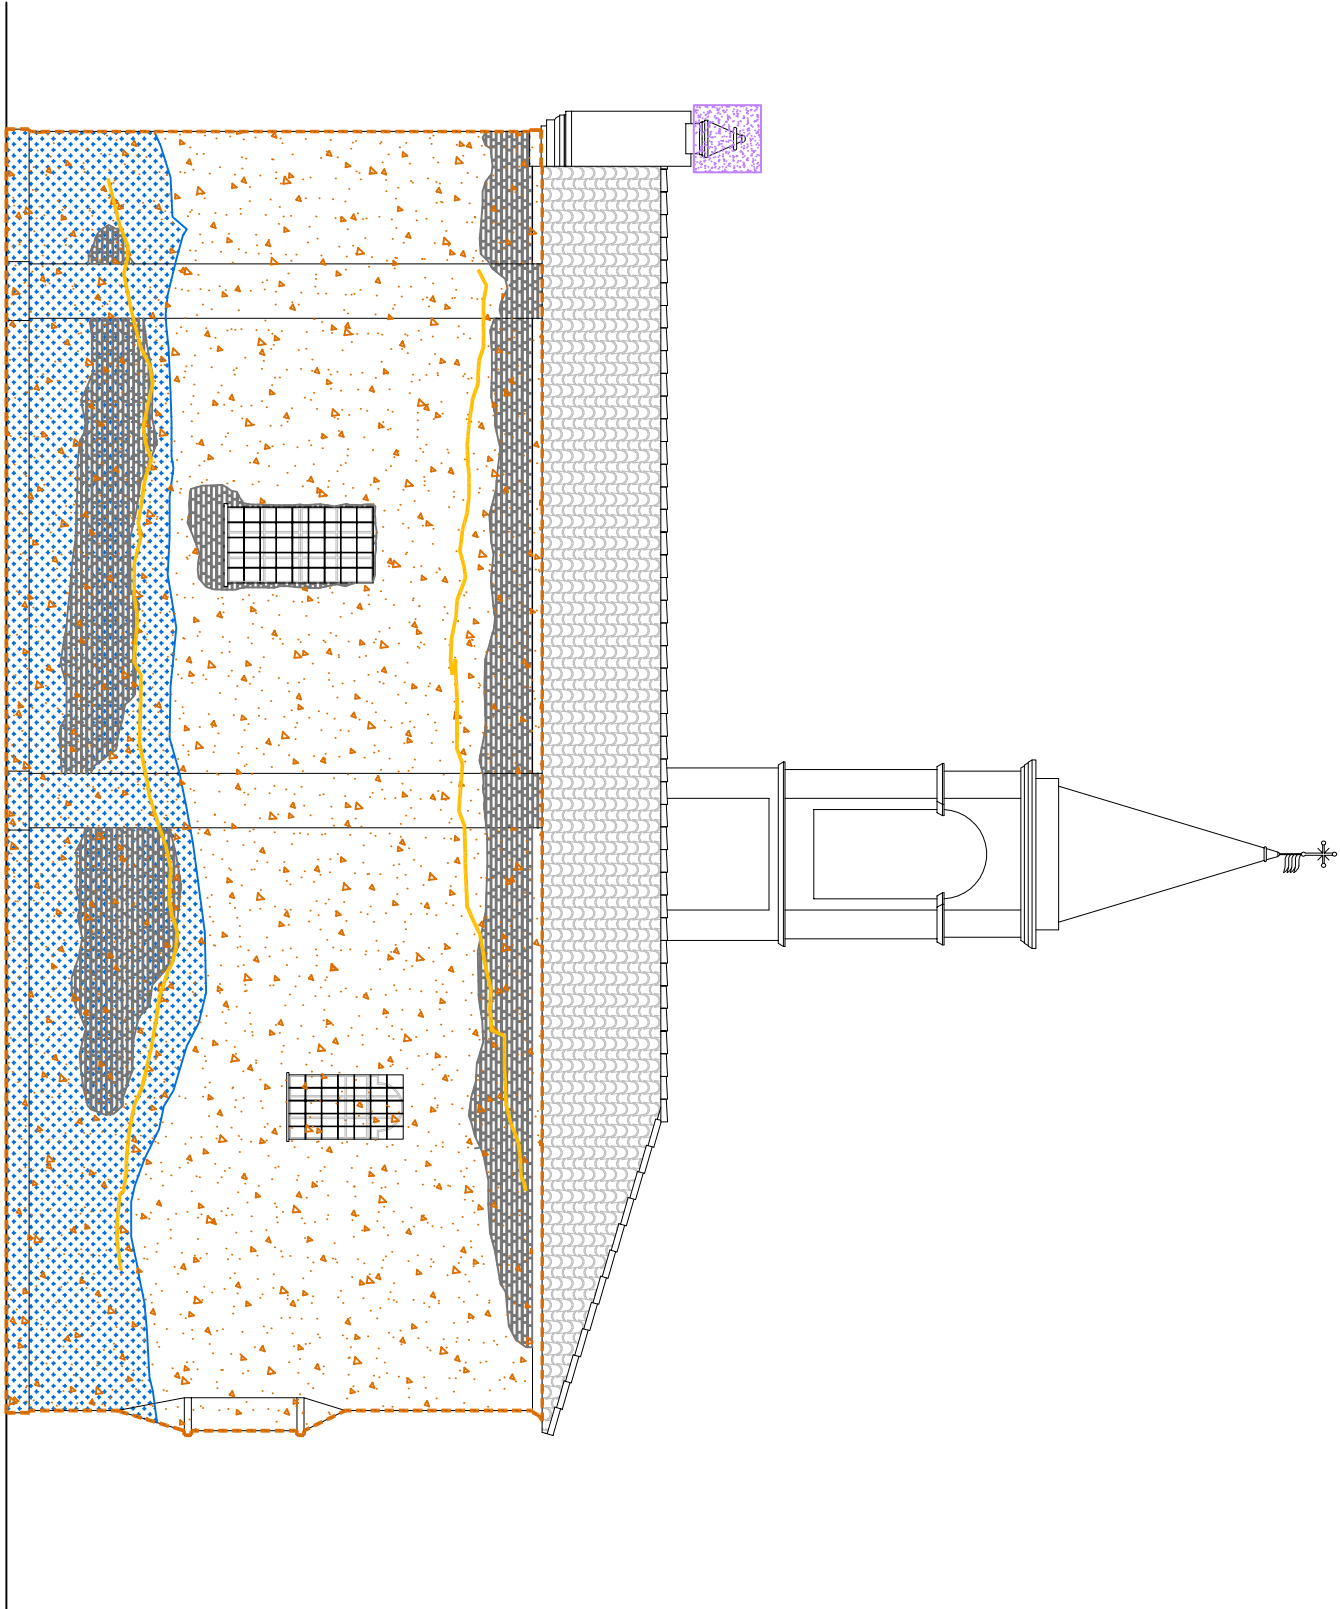


Prospetto Ovest


- Intonaco in malta bastarda a base cementica
- Malatura a faccia vista a causa distacco dell'intonaco
- Umidità di risalita
- Scaricamento manto con sfondamento struttura lignea e pericoramento
- Lesioni murarie
- Lesioni e cedimenti della volta in arella
- Erosione con rottura della croce metallica
- Presenza di sali per pericoramento o risalita

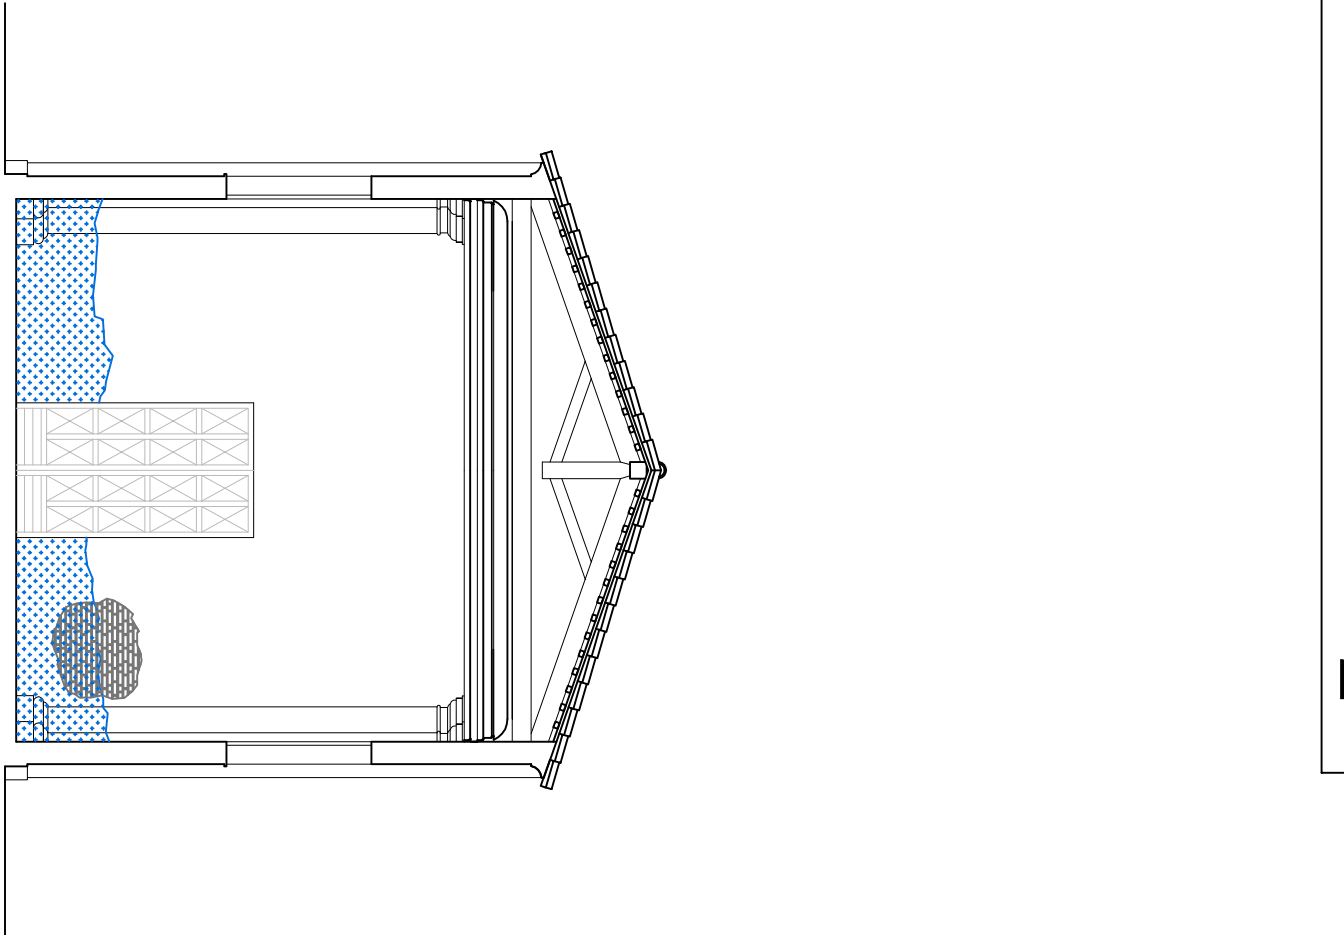


Sez. B-B

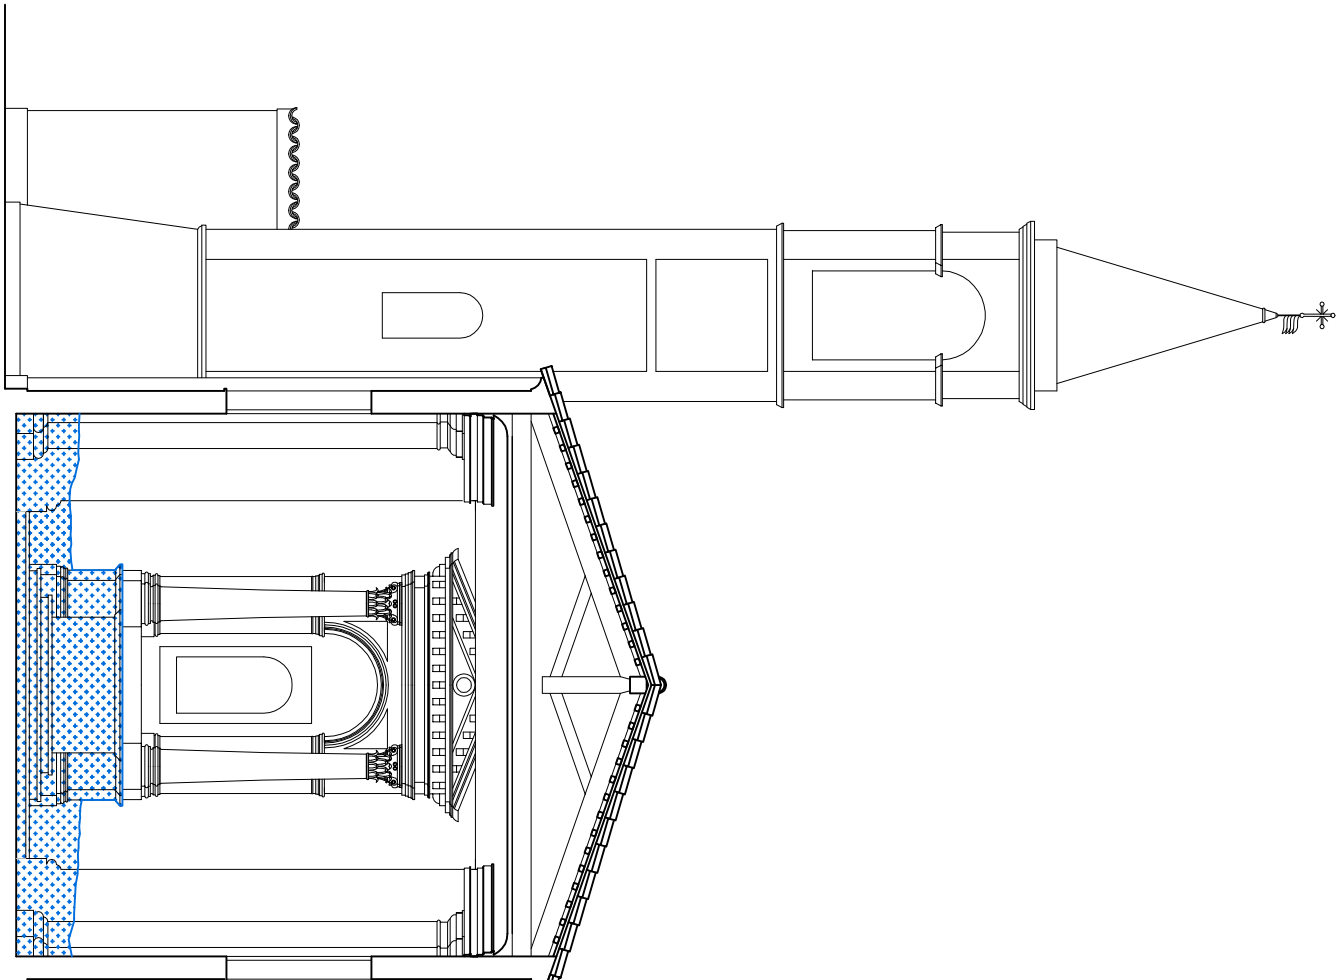


Sez. A-A

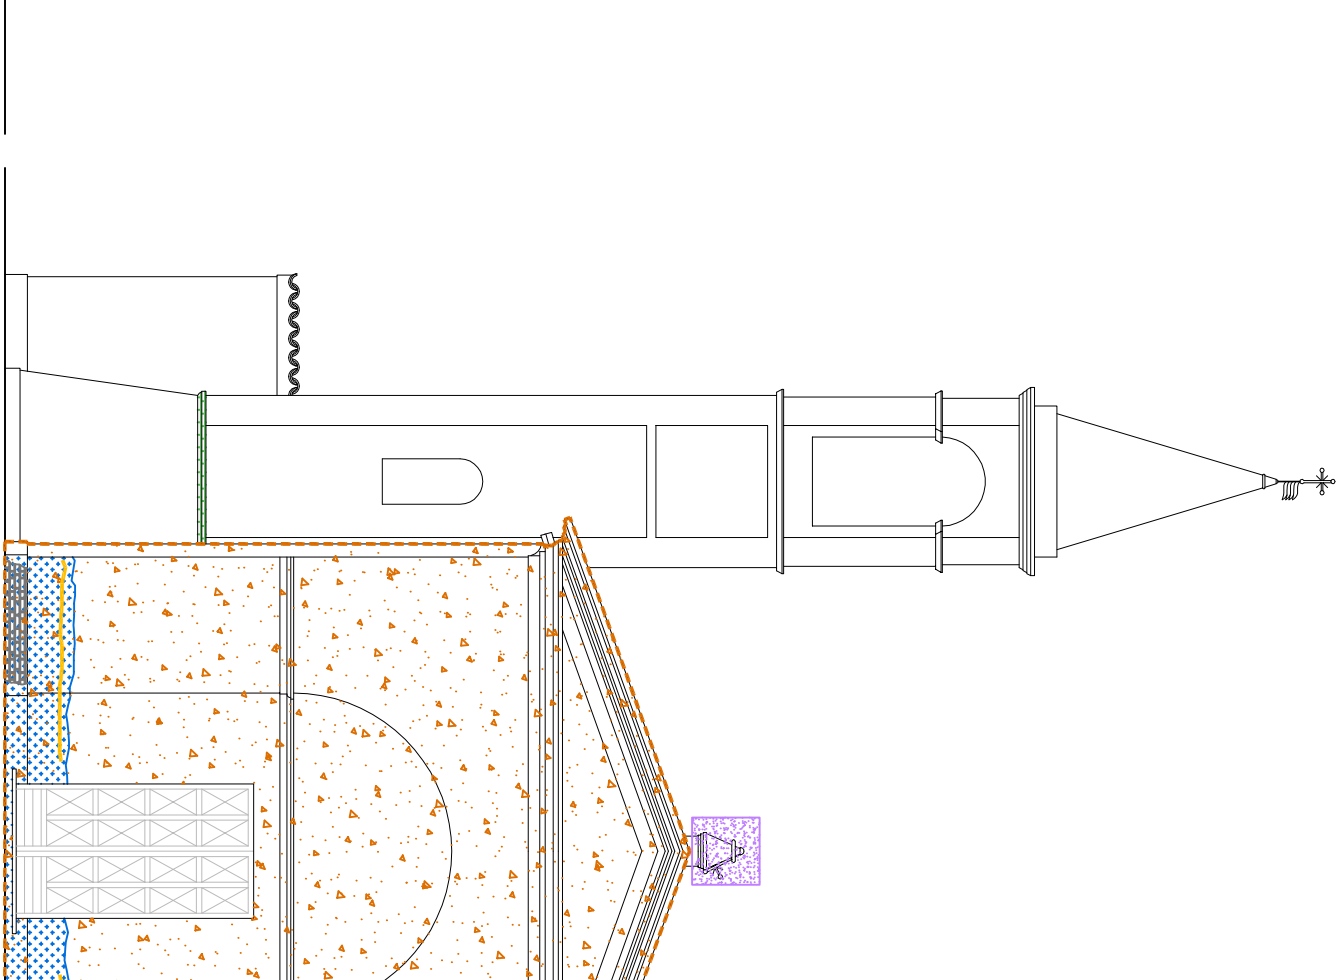


Prospetto Nord

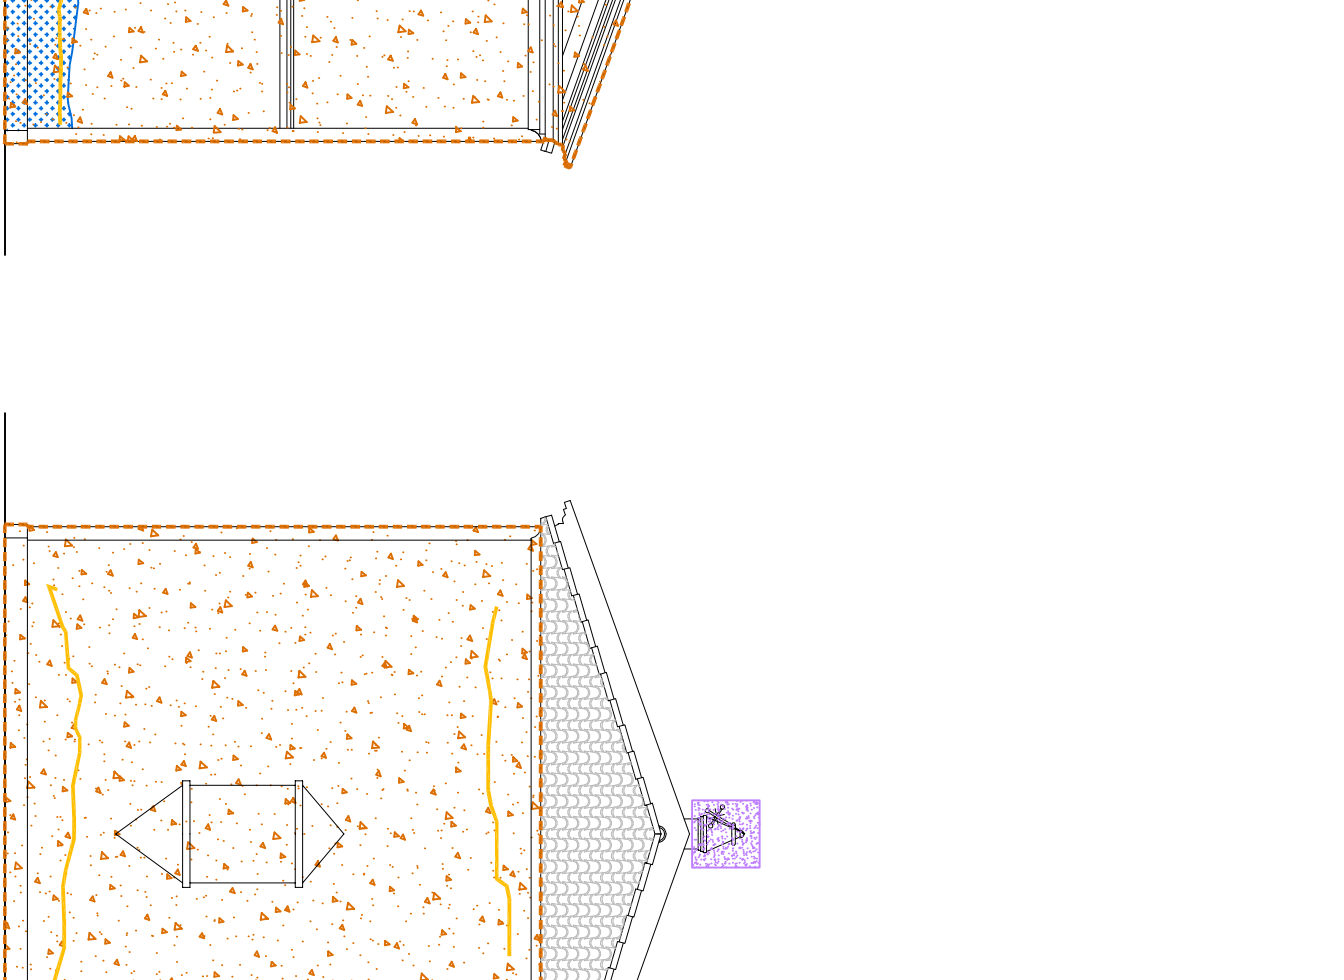


Prospetto Sud

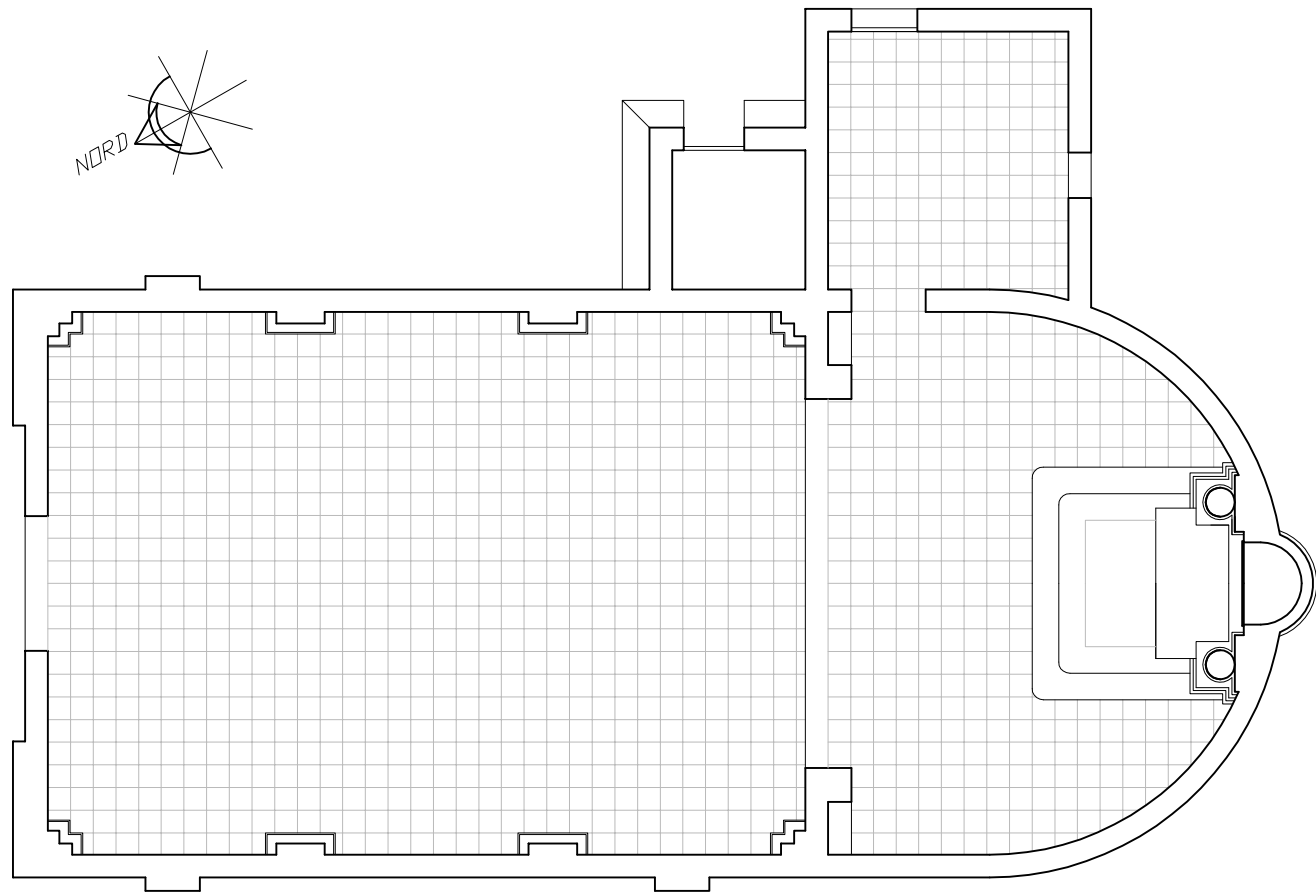

Pianta

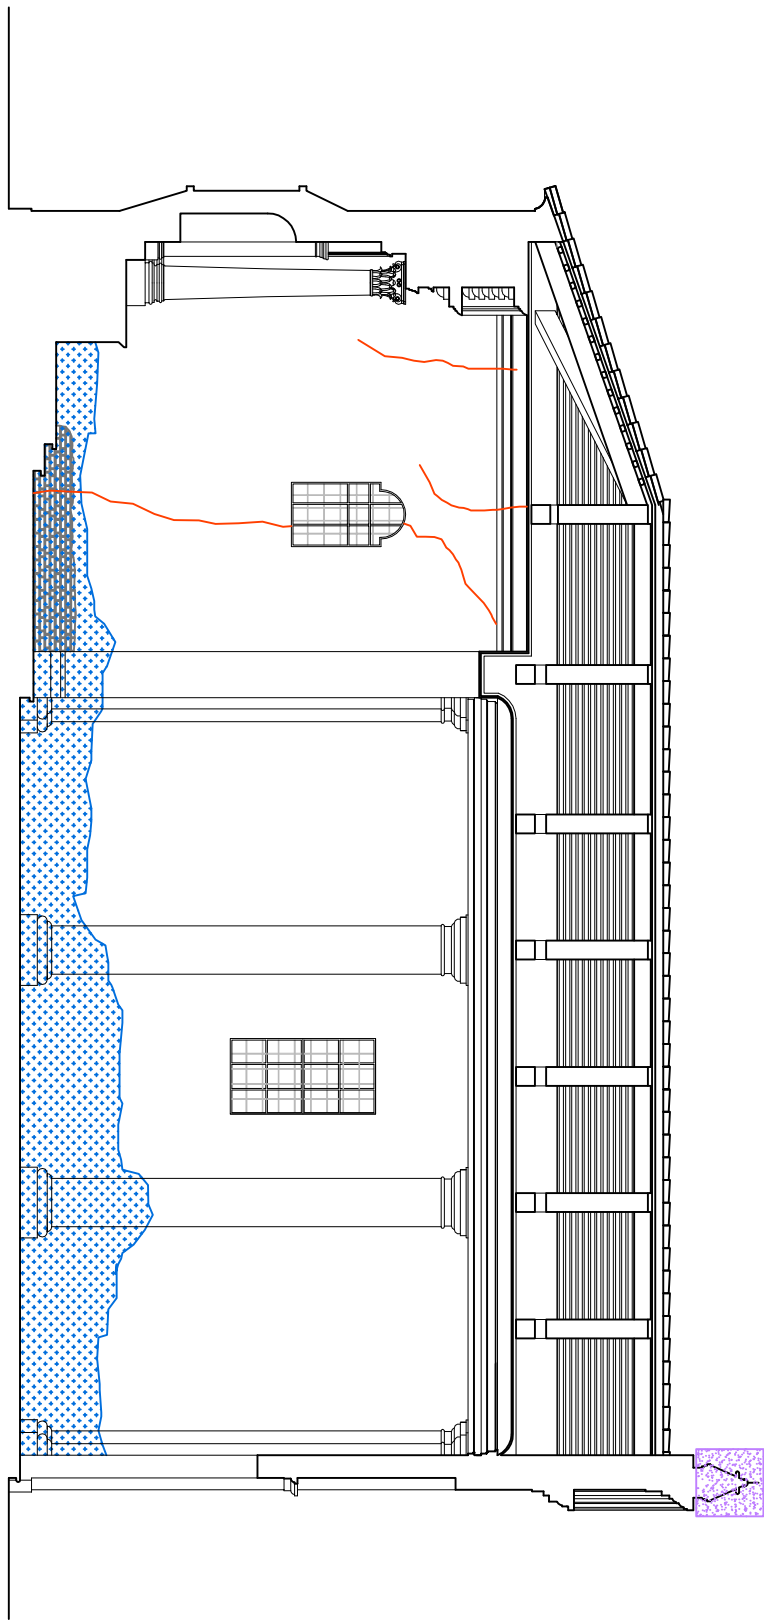

Sez. C-C

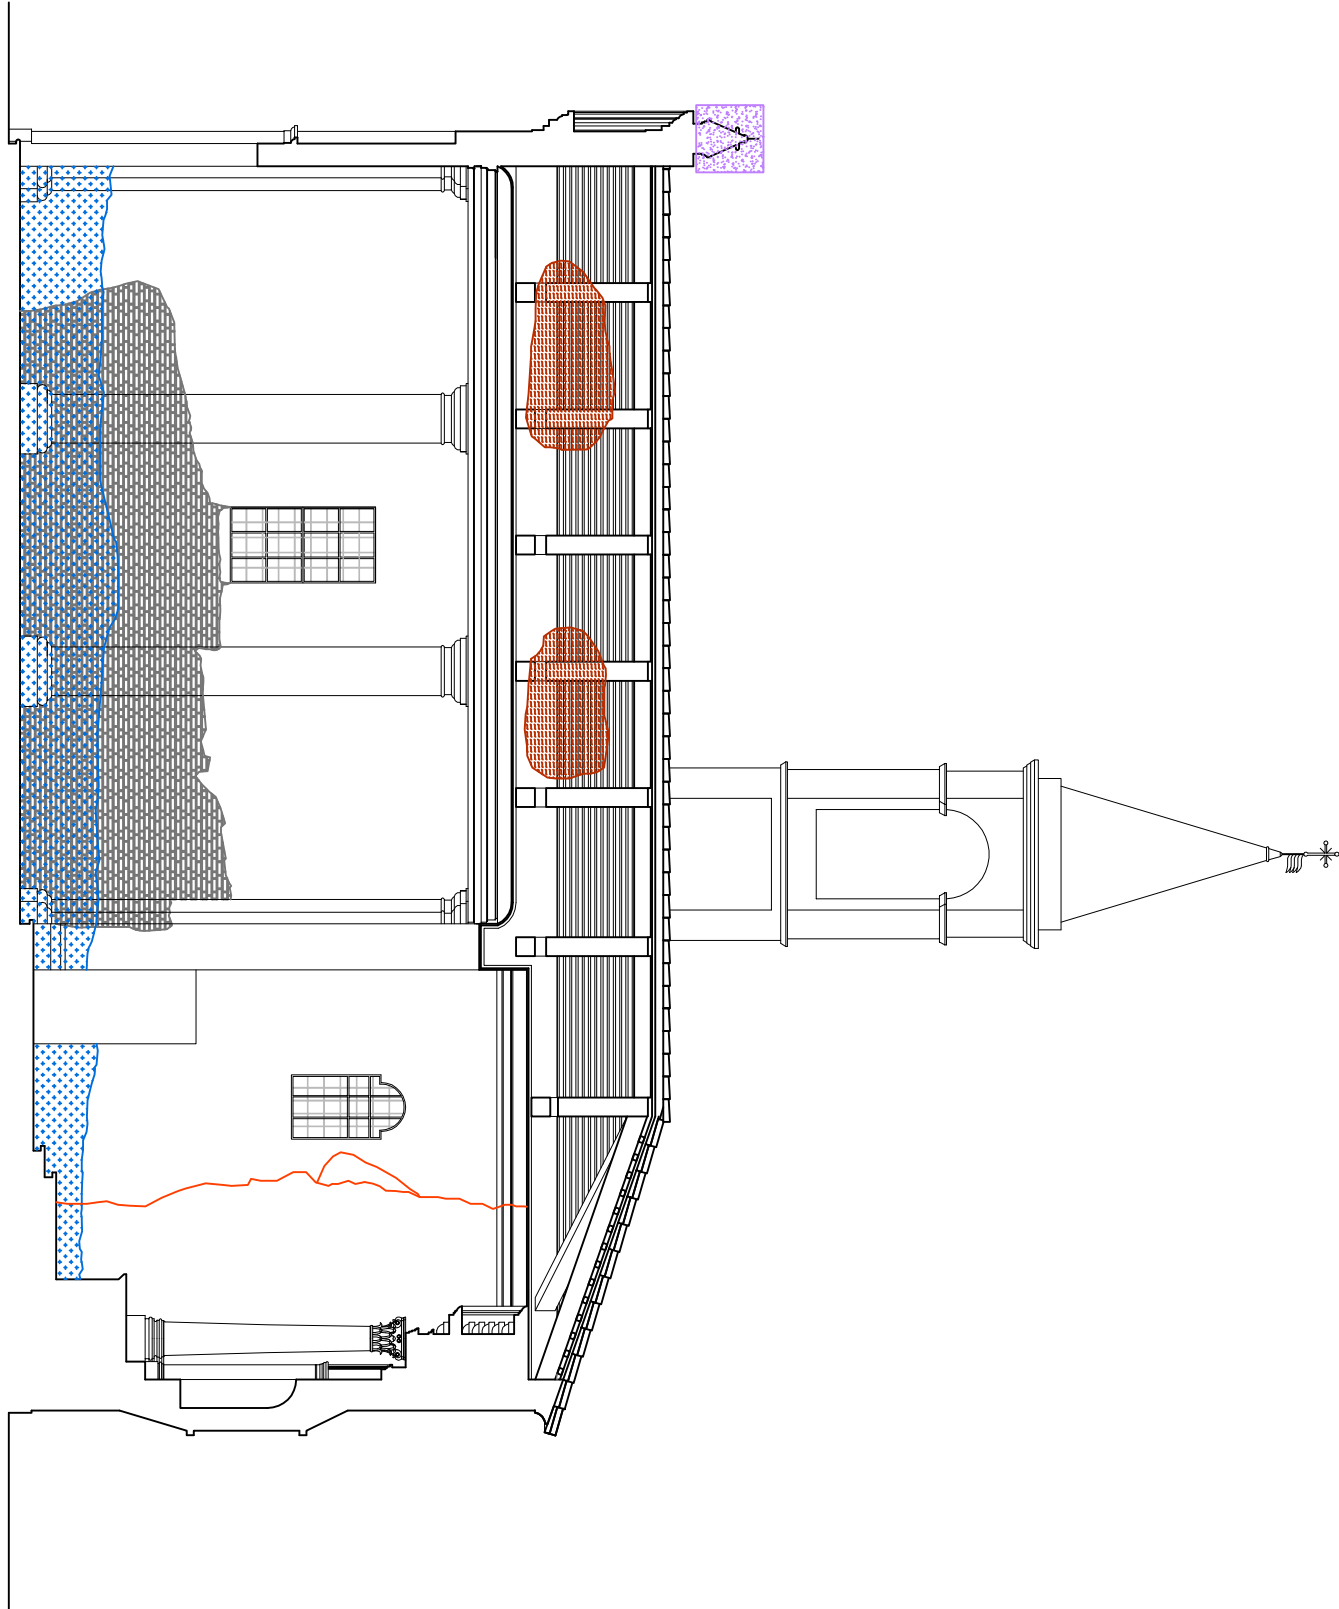

Sez. D-D



Pianta - Proiezione Volta