


REALIZZAZIONE DI UNA ROTATORIA TRA LA S.R. 6 - S.P. 1 E LA STRADA COMUNALE VIA BOSCO PAPINO CON MESSA IN SICUREZZA - VIABILITA' INTERNA, TRATTO DI VIA ROMA

PROGETTO ESECUTIVO


ELABORATO **PLANIMETRIA DI PROGETTO - SOTTOSERVIZI**

IL SINDACO	IL TECNICO INCARICATO ARCH. SILVIA LEZZIERO	COLLABORAZIONE: STUDIO DI INGEGNERIA PATS S.R.L.
IL RESPONSABILE DEL PROCEDIMENTO	DIESE PADU Ingegneri e Architetti Via S. Maria 10 - 45010 S. Felice del Bianco (MO)	PATS s.r.l. Ingegneria Via S. Maria 10 - 45010 S. Felice del Bianco (MO)


PARTICOOARI OPERE IDRAULICHE
Scala 1:20

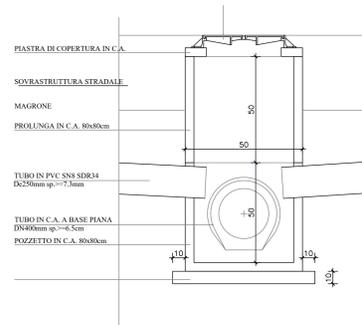


Sezione Tipica dello Scavo Cadoitoia
Scala 1:20

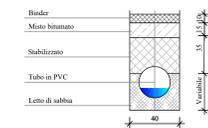


PLANIMETRIA SOTTOSERVIZI - Raccolta acque bianche - Scala 1:500

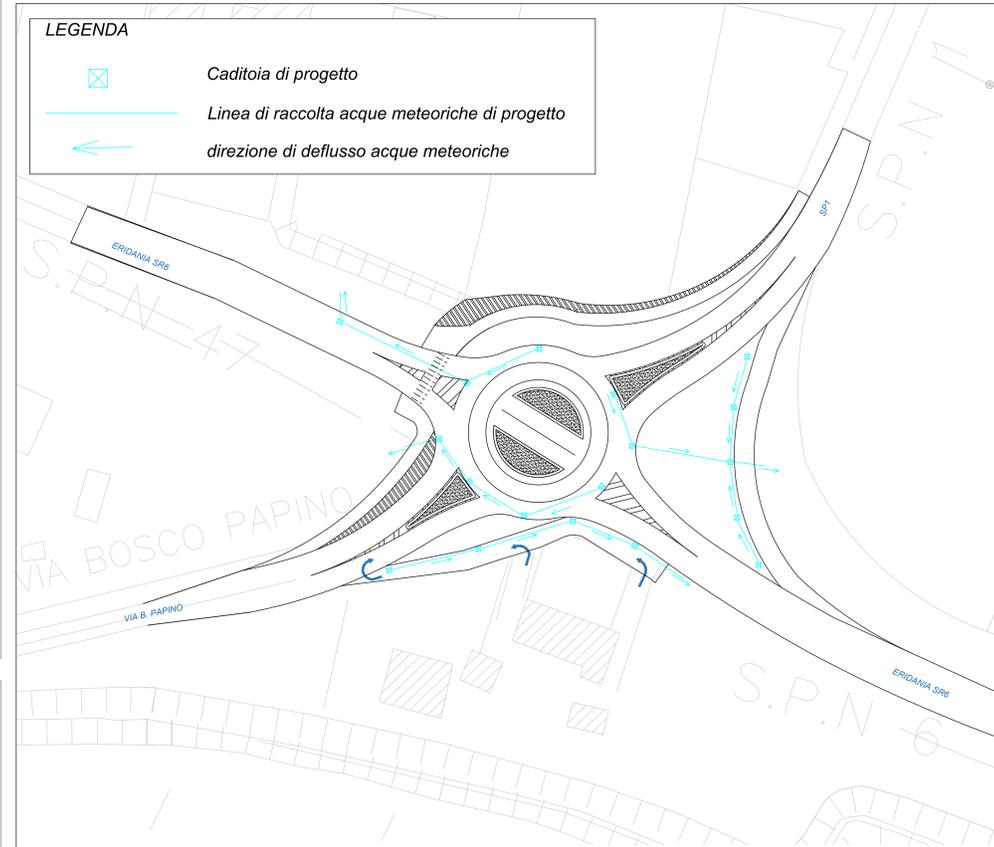


PARTICOLARE PLINTO
100X100X100 CM
Scala 1:20

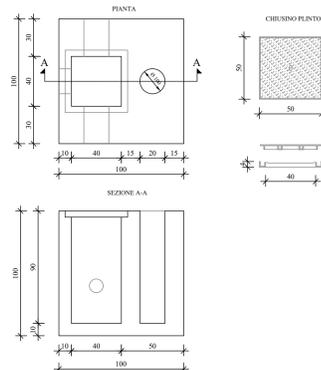


PARTICOLARE POZZETTO
D'ISPEZIONE 40X40X80 CM
Scala 1:20

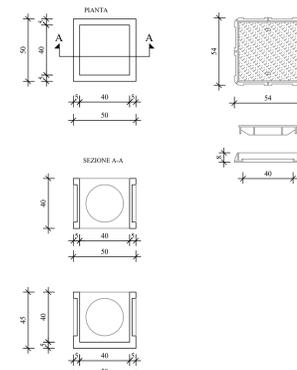


PLANIMETRIA SOTTOSERVIZI -Linea elettrica di progetto - Scala 1:500

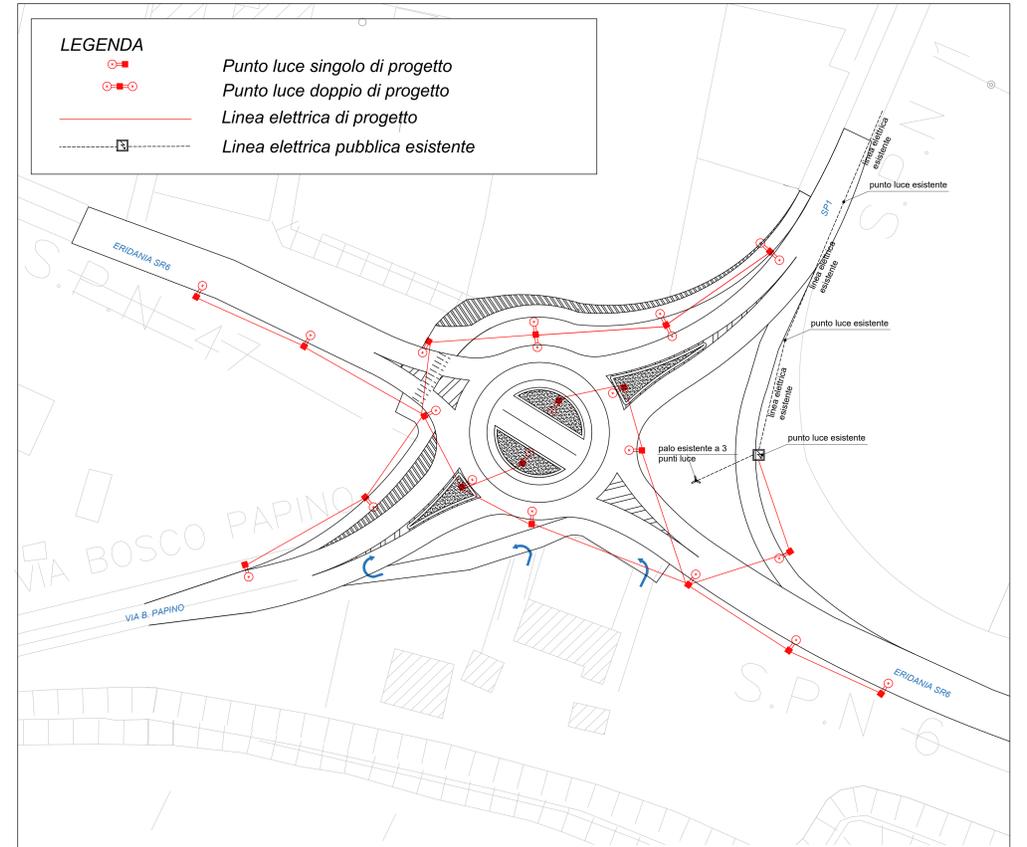

PARTICOLARE DERIVAZIONE
ALLA MORSETTIERA SU PALO
Scala 1:20

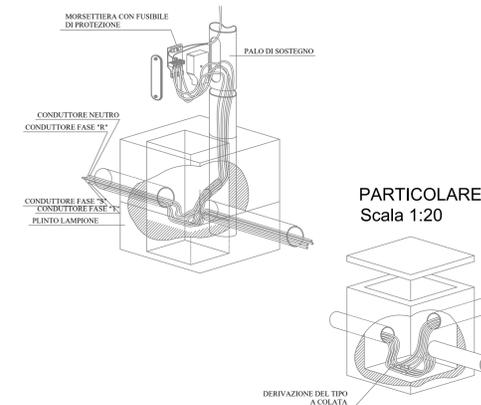

PARTICOLARE DERIVAZIONE
Scala 1:20

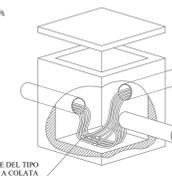

QUADRO ELETTRICO DI COMANDO
Scala 1:20

