










**PALESTRA COMUNALE**

Ristrutturazione, completamento e messa in sicurezza degli ambienti

- PROGETTO ESECUTIVO -

<b>COMMITTENTE</b> <b>COMUNE DI SALARA</b> Via Roma 45030 Salara (RO)		SPAZIO RISERVATO ALL'UFFICIO TECNICO									
<b>IL SINDACO: Dott. Andrea Prandini</b>		<b>IL RESPONSABILE DEL PROCEDIMENTO: Geom. Mauro Arrivabeni</b>									
<b>IL PROGETTISTA E DIRETTORE DEI LAVORI</b> <b>Ing. Fabio Paoletti</b> Via Degli Olmi n. 213 45030 Salara (RO) Tel. 349 4727382 Email: fabio@studiopaoletti.it www.studiopaoletti.it		PRECEDENTI:									
<b>OGGETTO TAVOLA</b> <b>PROGETTO</b>		<b>ELABORATO N° 5</b>									
<b>PLANIMETRIA</b> <b>ABACO MURATURE</b> <b>ABACO INFISSI ESTERNI</b> <b>DETTAGLI DELLE MODANATURE</b>		Scala 1:100 1:50 1:20 1:10									
<table border="1"> <thead> <tr> <th>DATA</th> <th>REV.</th> <th>EMISSIONE</th> <th>DISEGNATORE</th> </tr> </thead> <tbody> <tr> <td>Giugno 2017</td> <td>01</td> <td>CONSEGNA ESECUTIVO</td> <td>F.P. - M.K.</td> </tr> </tbody> </table>	DATA	REV.	EMISSIONE	DISEGNATORE	Giugno 2017	01	CONSEGNA ESECUTIVO	F.P. - M.K.	PROPRIETÀ RISERVATA - È VIETATA LA RIPRODUZIONE E LA DIVULGAZIONE, ANCHE PARZIALE, DEL PRESENTE ELABORATO SENZA AUTORIZZAZIONE SCRITTA		
DATA	REV.	EMISSIONE	DISEGNATORE								
Giugno 2017	01	CONSEGNA ESECUTIVO	F.P. - M.K.								

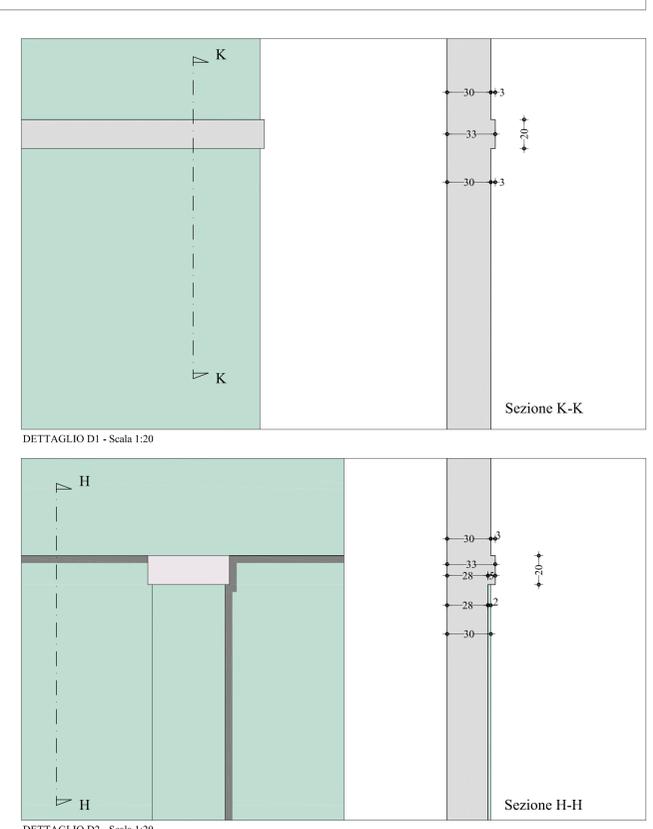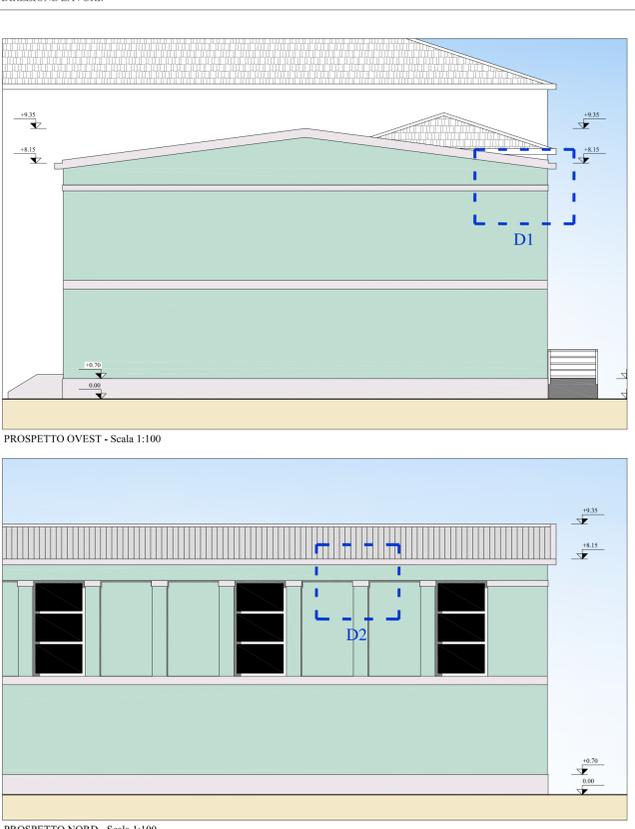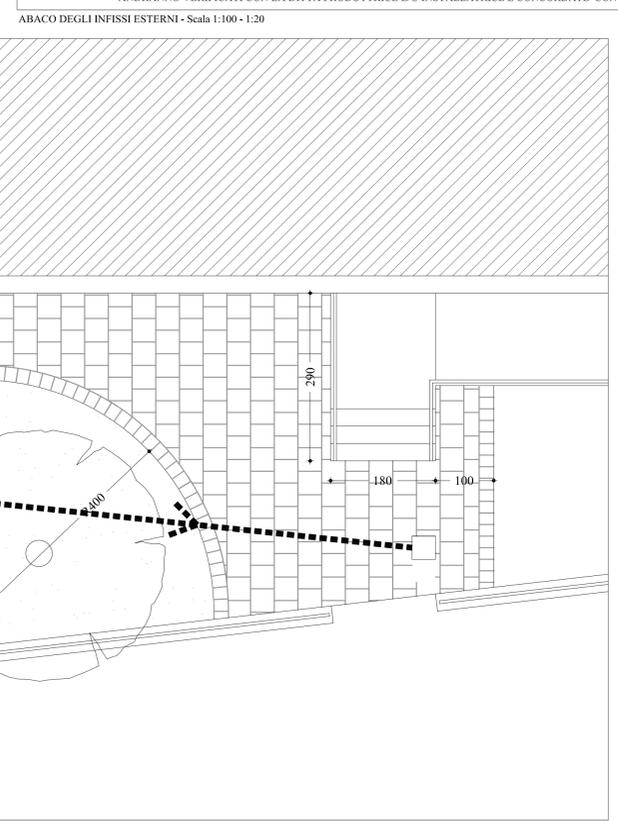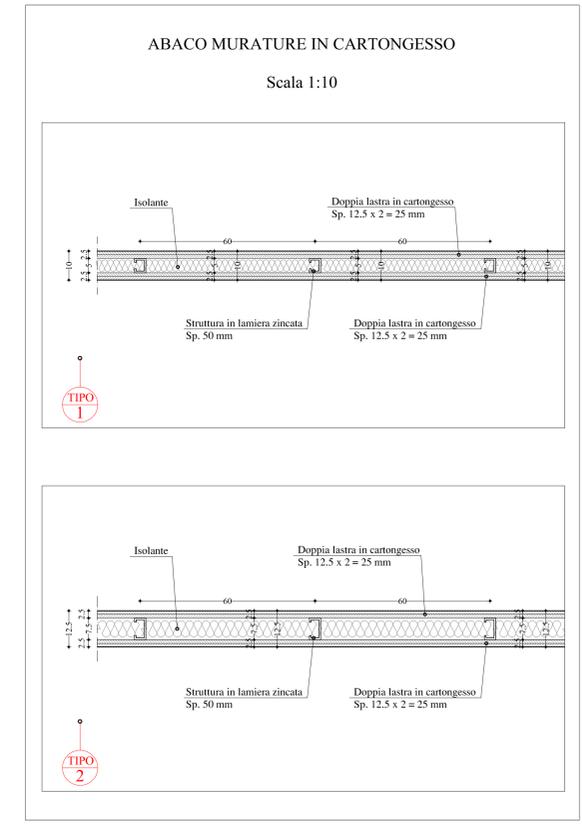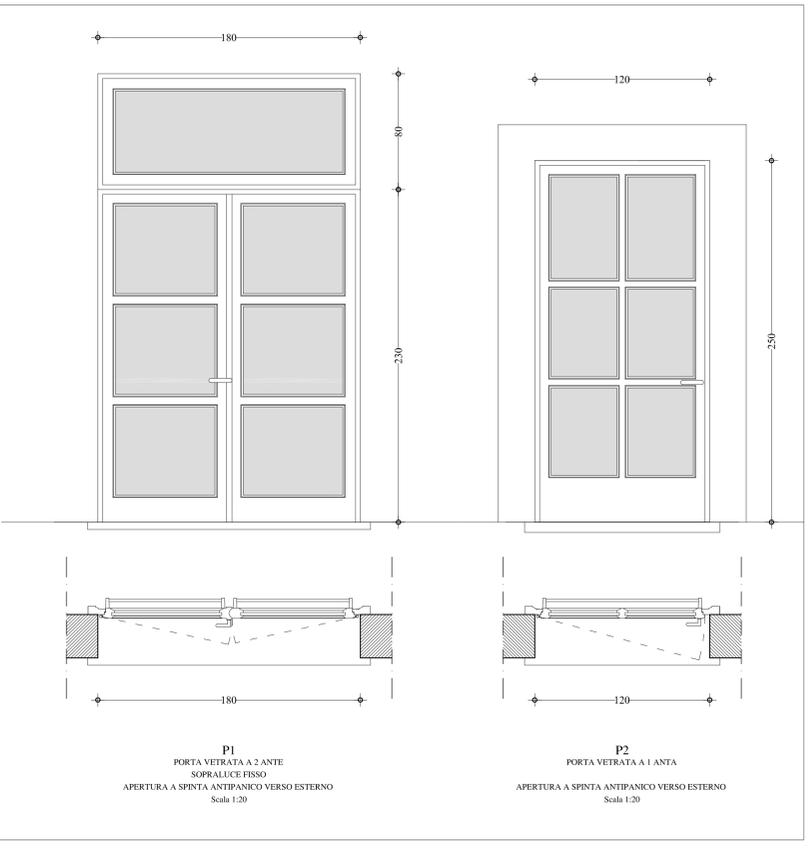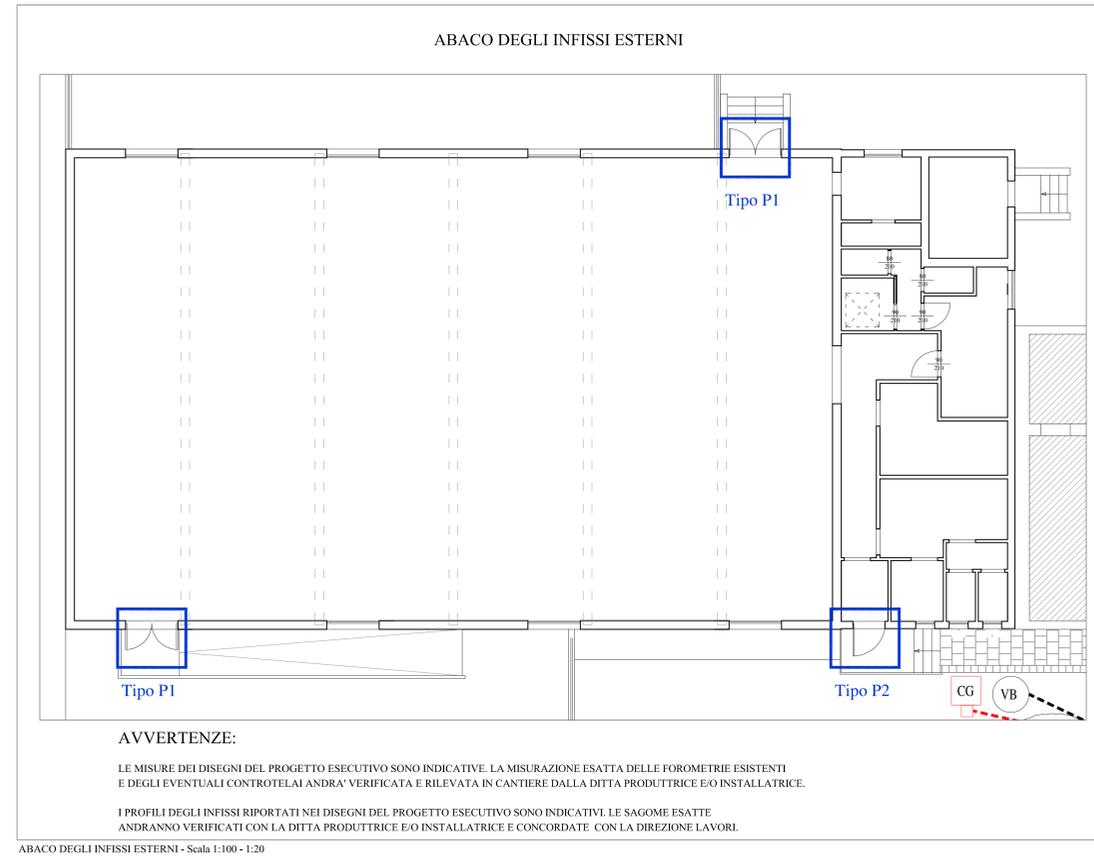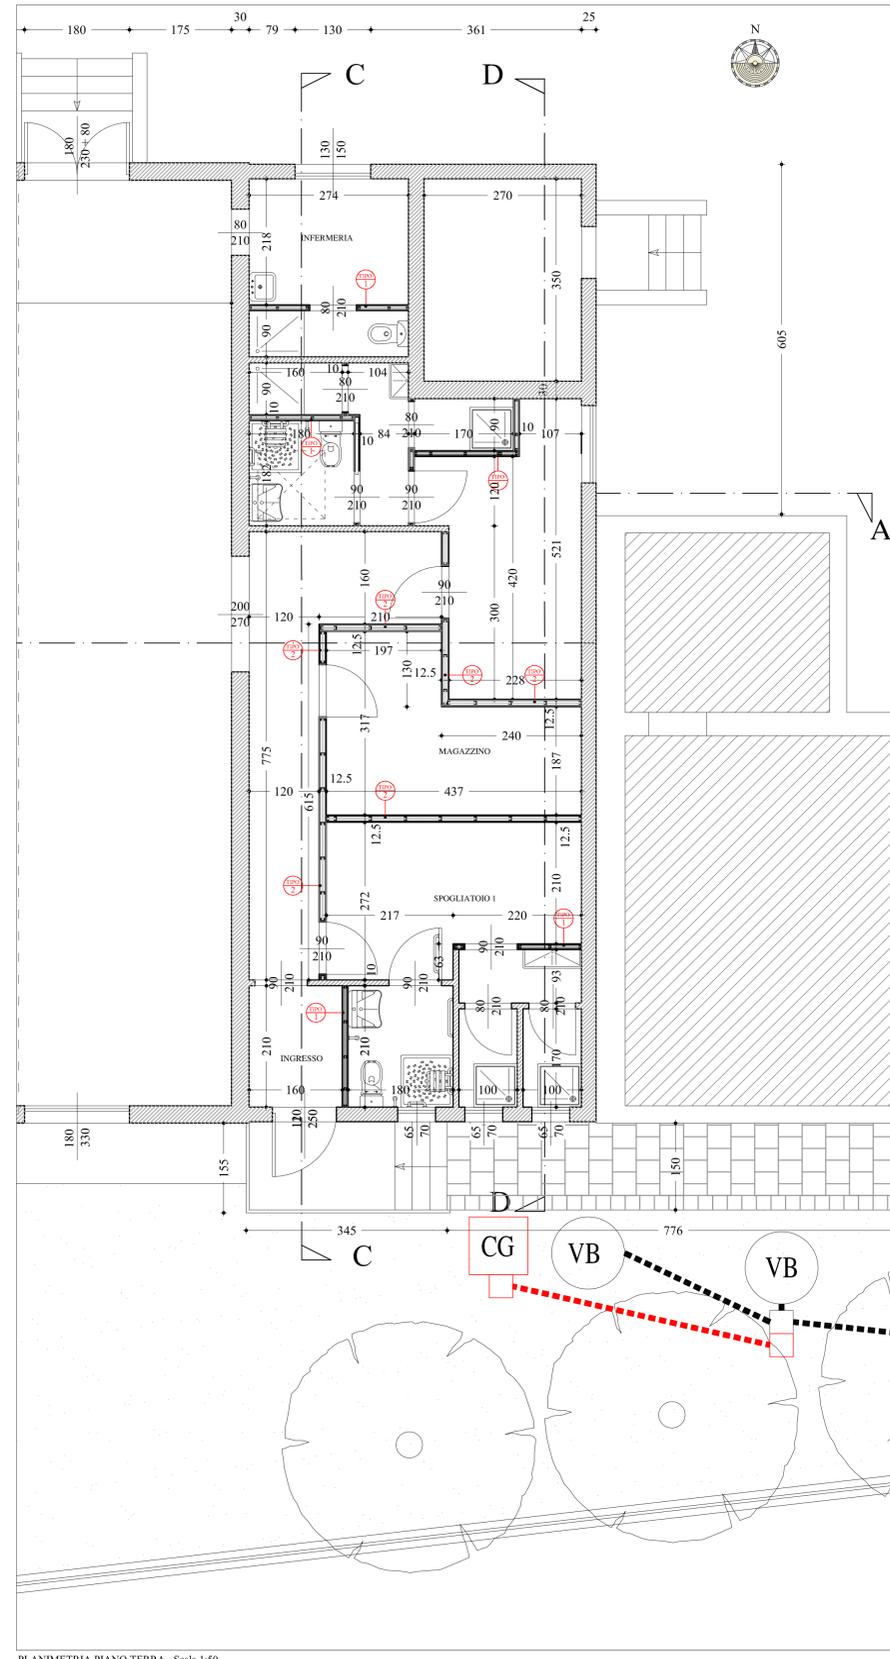

PLANIMETRIA PIANO TERRA - Scala 1:50

ABACO DEGLI INFISSI ESTERNI - Scala 1:100 - 1:20

PROSPETTO OVEST - Scala 1:100

PROSPETTO NORD - Scala 1:100

DETTAGLIO D1 - Scala 1:20

DETTAGLIO D2 - Scala 1:20