

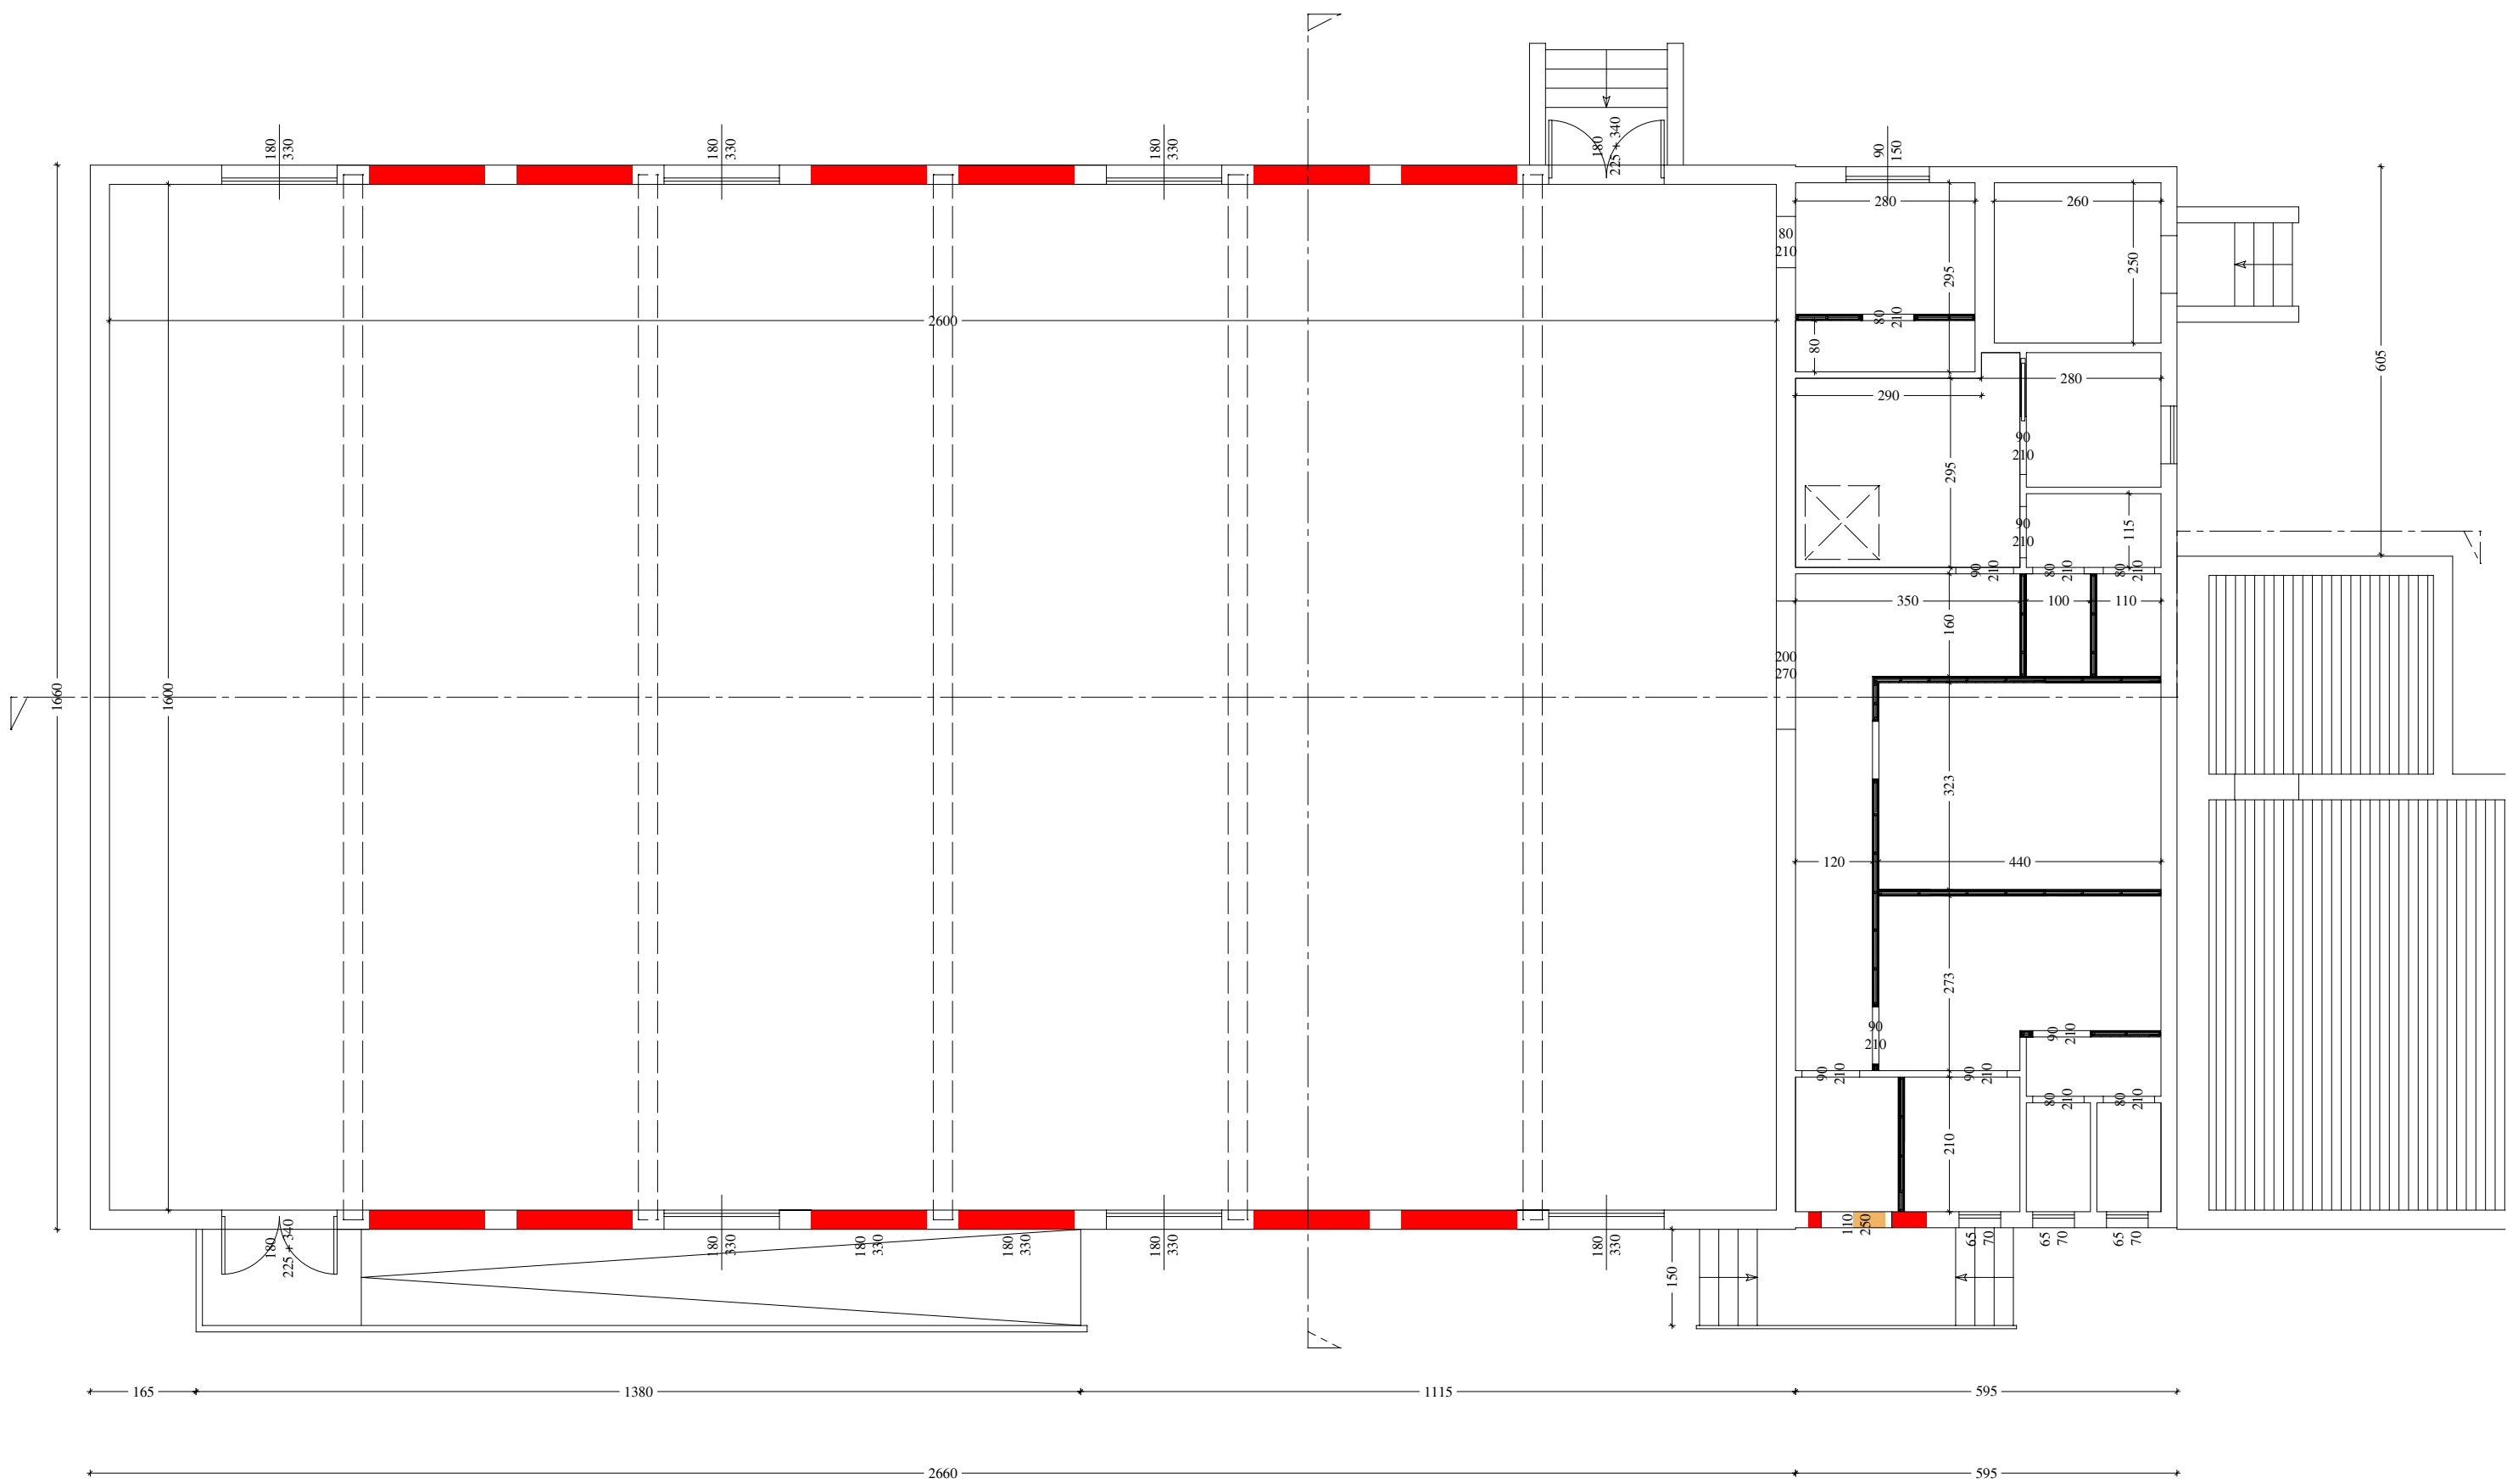


Chiusura di alcune delle finestrate
mediante ammassamento con mattone
semipieno di caratteristiche analoghe a
quelli in opera.




PROSPETTO NORD

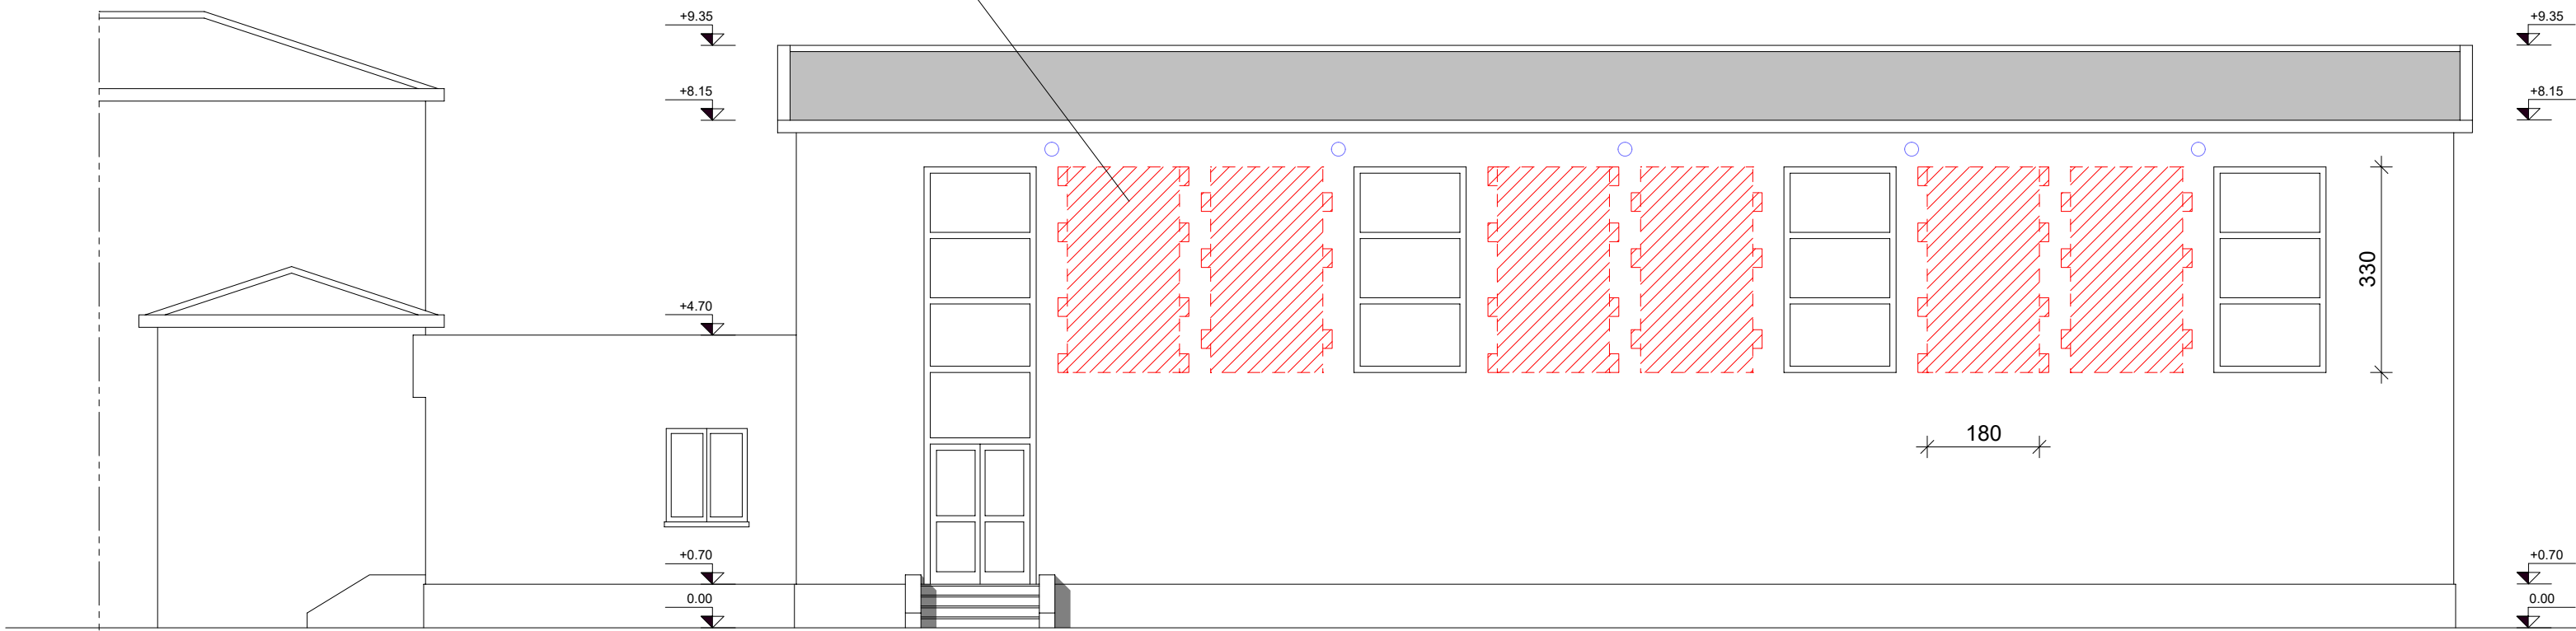

PROSPETTO SUD

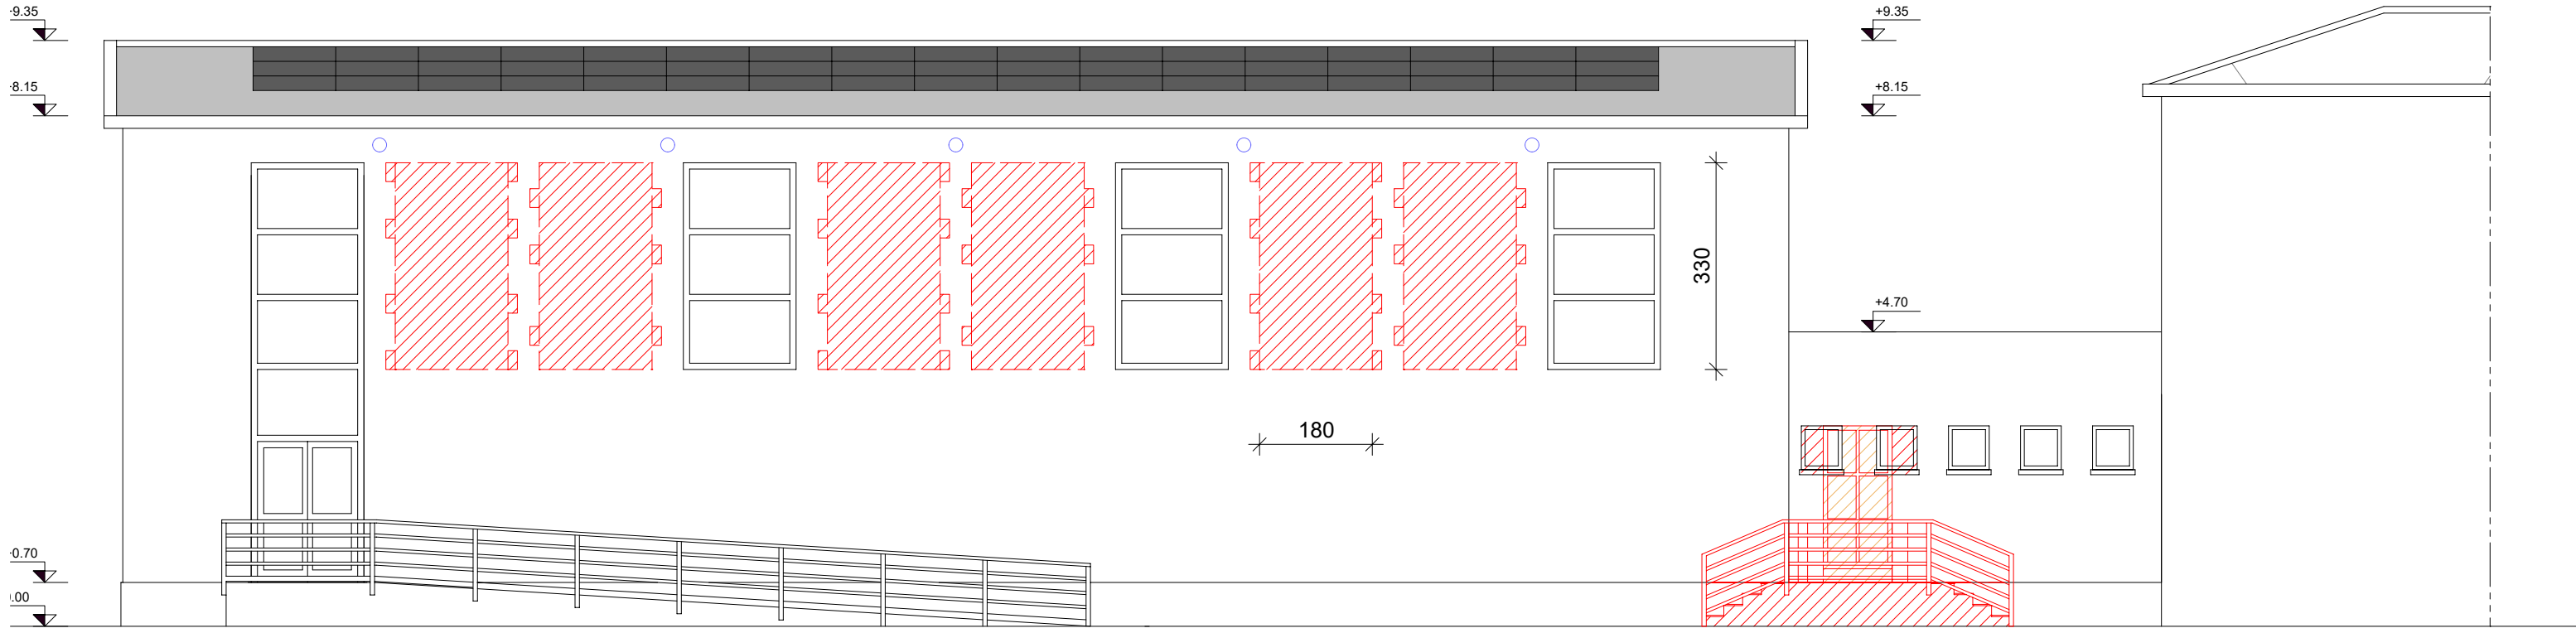

SEZIONE TRASVERSALE

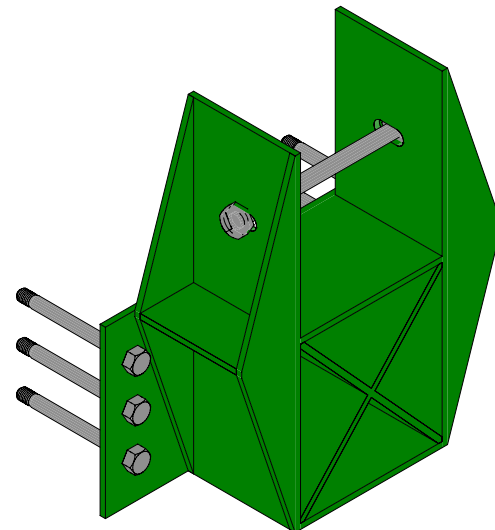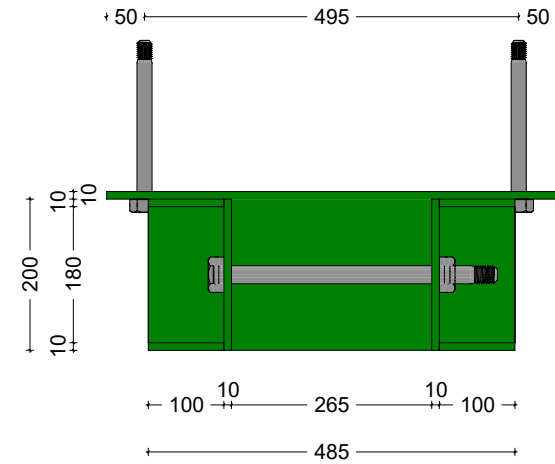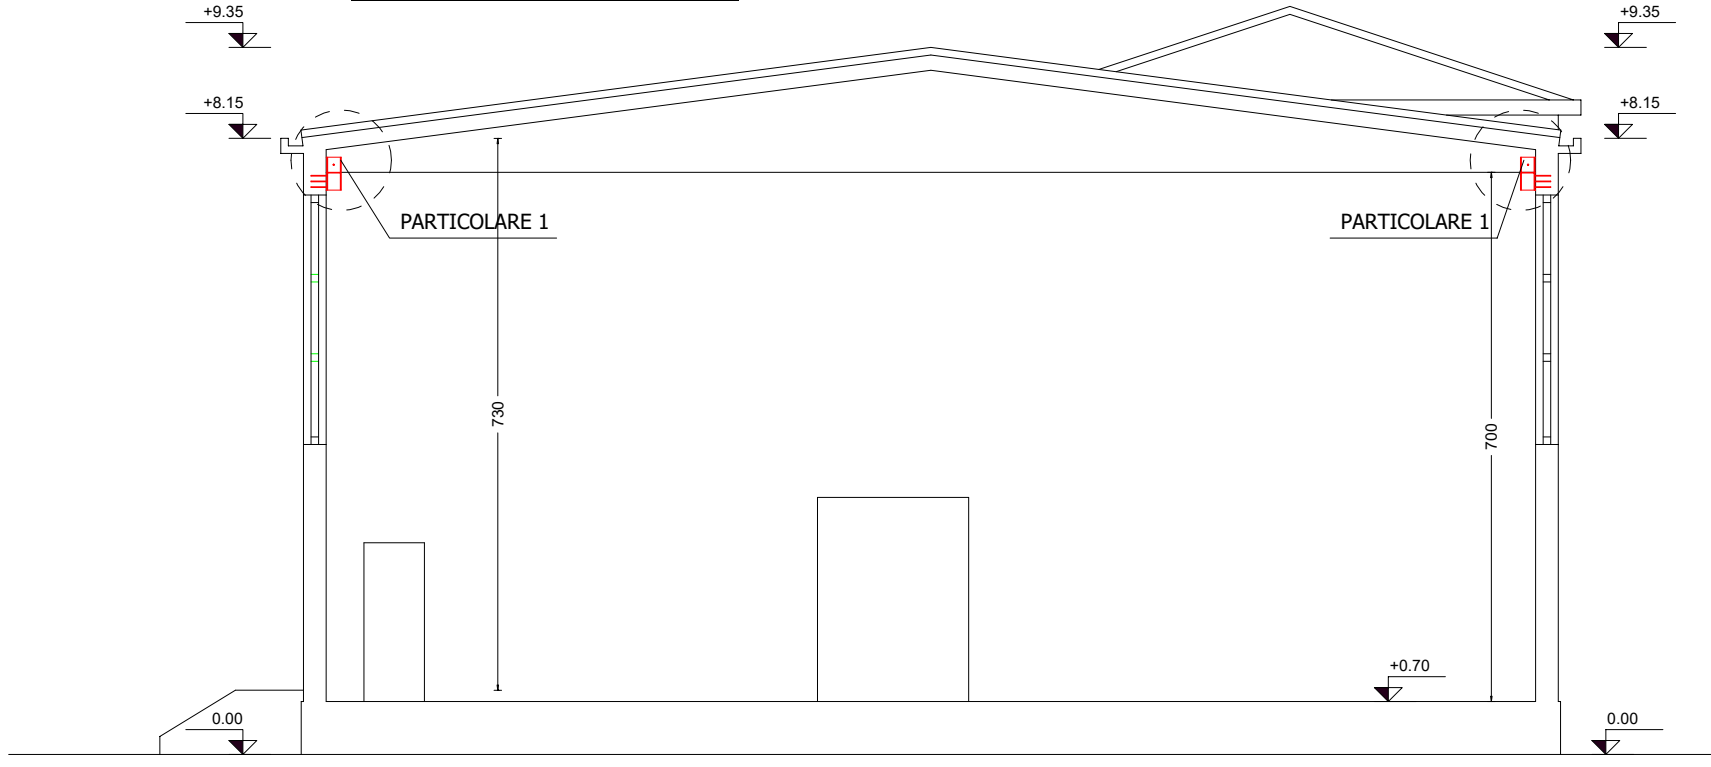


N.B. La piastra sagomata e le nervature sono in acciaio S235 di spessore 10 mm.
Le piastre e le nervature saranno saldate con golo profonda a 6 mm.
Le saldature dovranno essere realizzate a regola d'arte da un tecnico specializzato.

N.B. I bulloni saranno innestati con resine epossidiche.
La geometria dei fori negli elementi prefabbricati dovr  essere valutata in sito con
apposite strumentazioni per verificare l'esatta posizione dei ferri.

N.B. L'esatta geometria del nodo (spessore e altezza delle forcelle dei pilastri,
dimensioni dei pilastri, altezza della trave in appoggio ecc)   da verificare in sito
prima di procedere alla realizzazione della piastra.

N.B. Piastra da applicarsi su tutte le capriate prefabbricate

PARTICOLARE 1

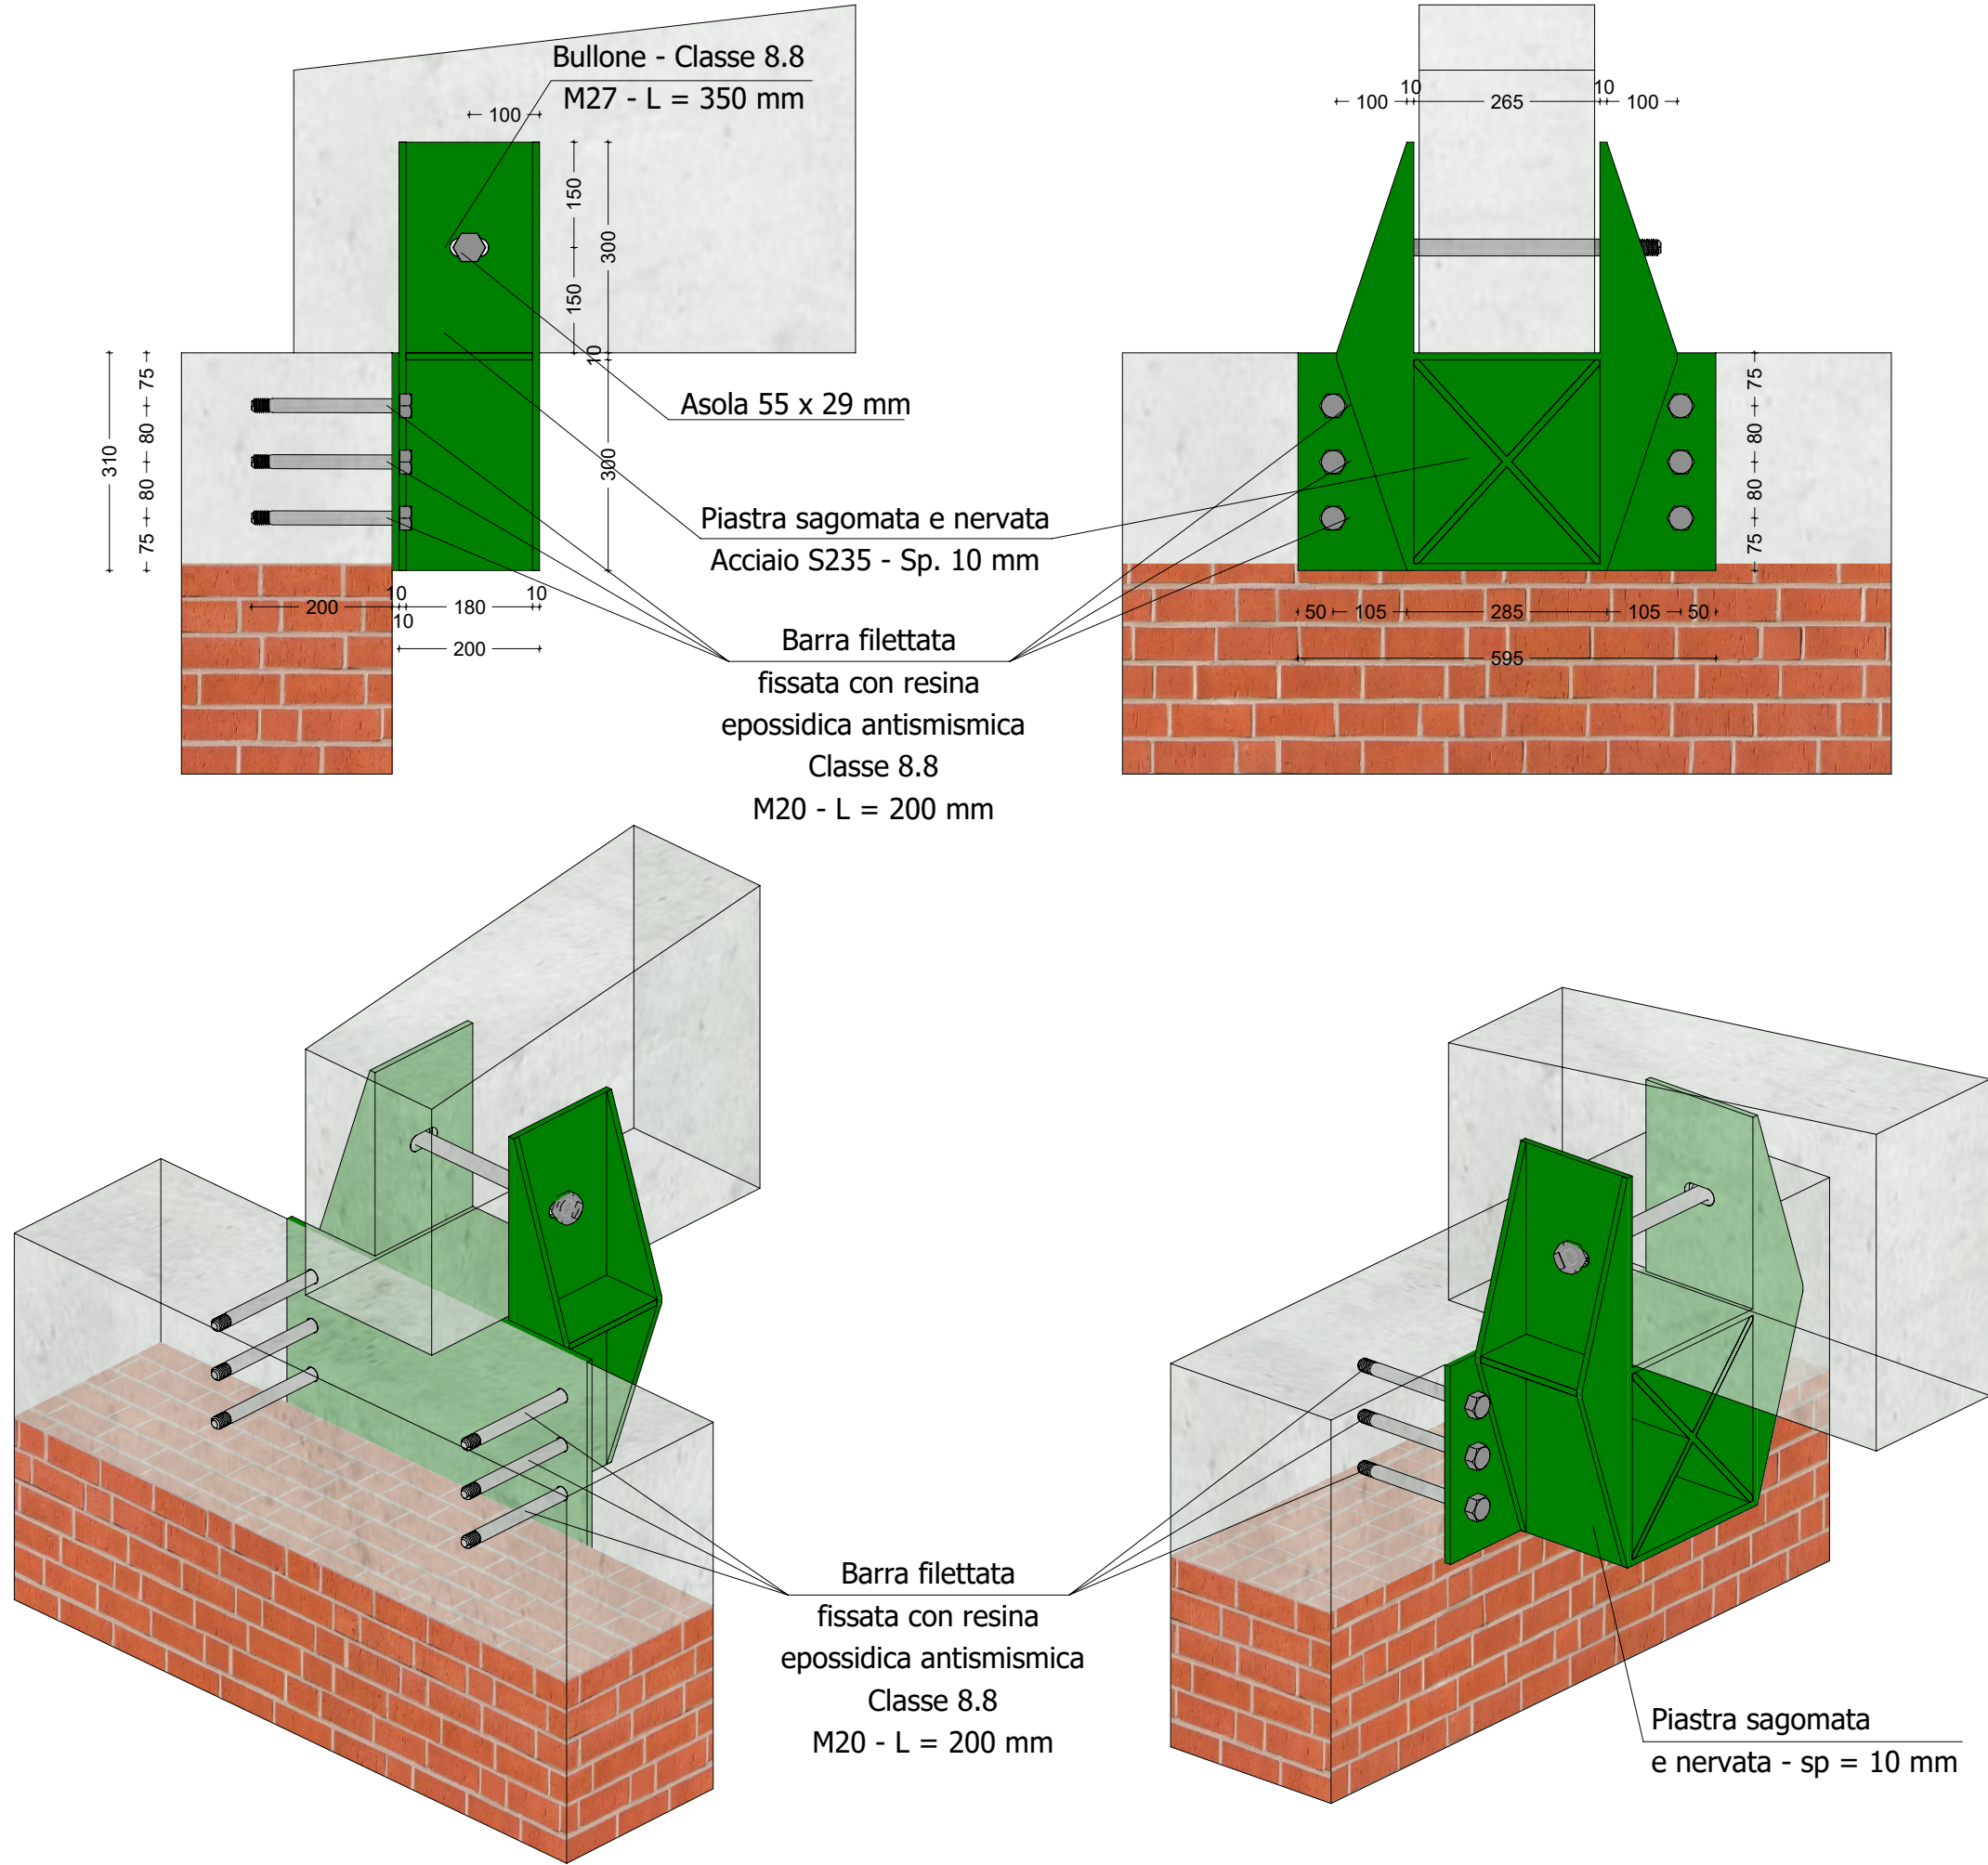

MATERIALI

ELEMENTI DI FONDAZIONI
• CLS MACRO PER SOTTOFONDAZIONI
• CLS PER FONDAZIONI

ELEMENTI IN ELEVAZIONE
• CLS PER STRUTTURE IN C.A.
• ACCIAIO IN BARRE/RES. PER C.A.
• ACCIAIO PER CARPENTERIA METALLICA
• MURATURA PORTANTE ESISTENTE (BLOCCHI - MALTA)
• NUOVA MURATURA PORTANTE (BLOCCHI - MALTA)
• TAMPONAMENTI (BLOCCHI - MALTA)
• LEGNO

IMPALCATI DI SOLAIO
• CLS PER STRUTTURE IN C.A.
• ACCIAIO IN BARRE/RES. PER C.A.
• ACCIAIO PER CARPENTERIA METALLICA
• LEGNO

NOTE GENERALI

• I MATERIALI DOVRANNO ARRIVARE IN CANTIERE ACCOMPAGNATI DAI RELATIVI CERTIFICATI DI CONFORMITA'
• I MATERIALI PRIVI DEI CERTIFICATI E DELLE RELATIVE BOLLE E/O D.D.T. NON SARANNO ACCETTATI E GLI EXTRA COSTI DOVUTI AI RITARDI DI CANTIERE SARANNO OPPORTUNAMENTE ED ADEGUATAMENTE QUANTIFICATI E ADDEBITATI ALLE IMPRESE RESPONSABILI
• PER OGNI GIORNO DI GETTO, OLTRE AD ALMENO UN PRELIEVO DI 2 CUBETTI DOVRA' ESSERE EFFETTUATA LA PROVA DEL CONO DI ABRAMS
• I PROVINI DI CLS DOVRANNO ESSERE PRELEVATI IN CONTRADDITTORIO CON LA DITTA FORNITRICE
• IL CALCESTRUZZO DOVRA' ESSERE POSATO E VIBRATO A REGOLA D'ARTE DA PERSONALE QUALIFICATO
• L'EVENTUALE AGGIUNTA DI ADDITIVO NEL CLS SARA' A DISCREZIONE DELLA D.L. E PROPRIETA'
• PER LE MODALITA' DI STOCCAGGIO, POSA E APPLICAZIONE DEI VARI MATERIALI SI DOVRANNO SEGUIRE LE INDICAZIONI CONTENUTE NELLE SCHEDE TECNICHE DEI SINGOLI PRODOTTI

Comune di SALARA PROVINCIA DI ROVIGO

LOCALITA': -
INDIRIZZO: VIA ROMA n. 33

Dott. Ing. Giuseppe Pastore
Via Aeroporto 120 - Ferrara
Cell. 347/1217625
C.F. PST GPP 83H02 A024L
P.IVA 01811480381
Mail: giuseppestore.ing@gmail.com
PEC: pastore.giuseppe@ingpec.eu

TIPO DI INTERVENTO: DEPOSITO SISMICO (art. 13 L.R. 19/2008)
MIGLIORAMENTO SISMICO

REMOZIONE DELLE CARENZE E MIGLIORAMENTO SISMICO IN UN EDIFICIO IN MURATURA PORTANTE
AD USO PALESTRA IN PLESSO SCOLASTICO

Committente/Propriet : COMUNE DI SALARA

Prog. Strutturale
Ing. Giuseppe Pastore
Via Aeroporto 120, Ferrara (FE)
Cell: 347/1217625
C.F. PST GPP 83 H02 A024L

TIMBRO E FIRMA

N. Protocollo

D.L. Strutturale
Ing. Fabio Paoletti
Via degli olmi 213, Salara (RO)
Cell: 349/4727382
C.F. PLT FBA 69C23 D086U

TIMBRO E FIRMA (se diverso dal Prog.)

TAVOLA NR: 1 di 1
OGGETTO: ESECUTIVI DEGLI ELEMENTI IN ELEVAZIONE
E DELLE PIASTRE DI CONNESSIONE

DATA: 26/04/2017

SCALA: 1: 100 - 1:10

REVISIONE: MODIFICHE:

DATA:

n  1
n  2
n  3

PROPRIETA' RISERVATA - RIPRODUZIONE VIETATA PERSEGUIBILE AI TERMI DI LEGGE (ART. 2576 E SEGG. C.C.)