

Dino Rodighiero ◆ Architetto

Q.4-A De Gasperi n° 52 Tel. 0425-1871509
48027 Trecenta (RO) Fax 0425-1871509
arch.rodighiero@outlook.com

LA RIPRODUZIONE E DIVULGAZIONE ANCHE PARZIALE DEL PRESENTE
DISEGNO È VIETATA, ANTIPOCO 11 DELLA LEGGE N. 143 DEL 29/10/98




COMUNE DI SALARA
Via Roma, n° 133, Salara (RO)

Oggetto : **PROGETTO DEFINITIVO ESECUTIVO**
MANUFATTI DI RACCOLTA E SOSTEGNO ALLA SICUREZZA
PROGETTO DI MANUFATTI DI RACCOLTA E SOSTEGNO ALLA SICUREZZA
ACQUA PIOVANA E SOSTEGNO ALLA SICUREZZA
STRADALE VIA CROCE - COMUNE DI SALARA (RO)

Descrizione :

PROGETTO

Data : Marzo 2019 Scala : 1:500 Foglio : **2**

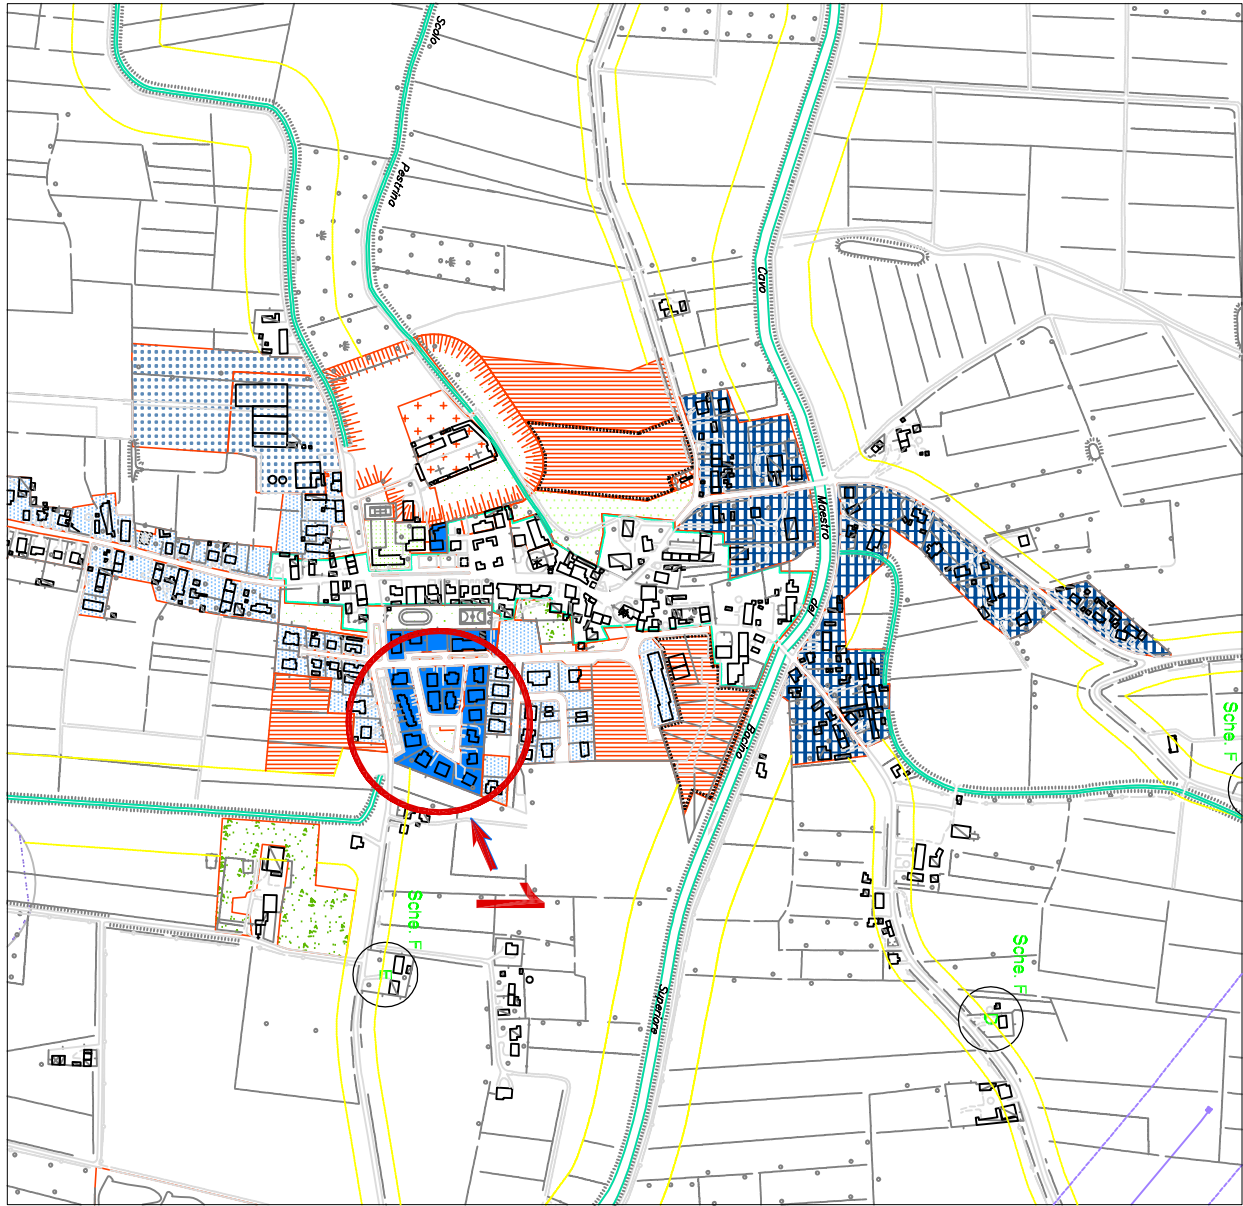

- Pulizia e realizzazione nuovo manto in asfalto da 4cm
- Scavo di sparpamento per formazione fondo stradale e realizzazione nuovo manto in asfalto
- Fresatura strato in calcestruzzo e realizzazione nuovo manto in asfalto con raccordo in pendenza accessi esistenti
- Fresatura manto in asfalto e realizzazione nuovo manto in asfalto
- Nuove caditoie e linee acque piovane 40X40 con sifone e prolunga da 40cm - tubo Ø 140
- Pozzetti ispezionabili di raccordo con linea acque bianche esistente dotati di coperchio in ghisa 50X50 - profondità di raccordo -200cm
- Fresatura perimetrale manto alle caditoie esistenti per raccordo nuovo manto in asfalto - raggio fresatura 50cm
- Lavori di rimessa in quota dei coperchi delle reti impianti varie dimensioni 30X30, 40X40, 50X50, 40X60
- Lavori di rimessa in quota dei chiusini della rete idrica
- Lavoro di rimessa in quota e sostituzione coperchio in lamiera striata con coperchio in ghisa
- Posa di Canalette per raccolta acque piovane Struttura in calcestruzzo con griglia in acciaio zincato
- Posa di cordolo retto (spessore 10cm) a filo asfalto finale, previa fresatura e scavo di alloggiamento
- Spurgo pozzetti 11+3