

Comune di Salara  
Provincia di Rovigo



ABBATTIMENTO BARRIERE ARCHITETTONICHE DELLA SCUOLA PRIMARIA "C. COLLODI" sita in Via Roma, 37

Progetto Definitivo-Esecutivo

STATO DI FATTO:  
PROSPETTI E SEZIONI

Scala 1:100

3

L'Amministrazione Comunale

Dott. Alessandro Frigato  
Ingegnere  
per strutture ed impianti

Dott. Sergio Martignoli  
Architetto  
per architetture edili  
per strutture ed impianti

Data 08 Ottobre 2019


STUDIO A.U.R.E.A. - VIALE G. MATTEOTTI, 42 LENDINARA - 0425.601626  
STUDIO ING. FRIGATO ALESSANDRO - PIAZZA U. MERLIN, 10 ROVIGO - 328.0137735



PROSPETTO EST 1:100




PROSPETTO NORD 1:100

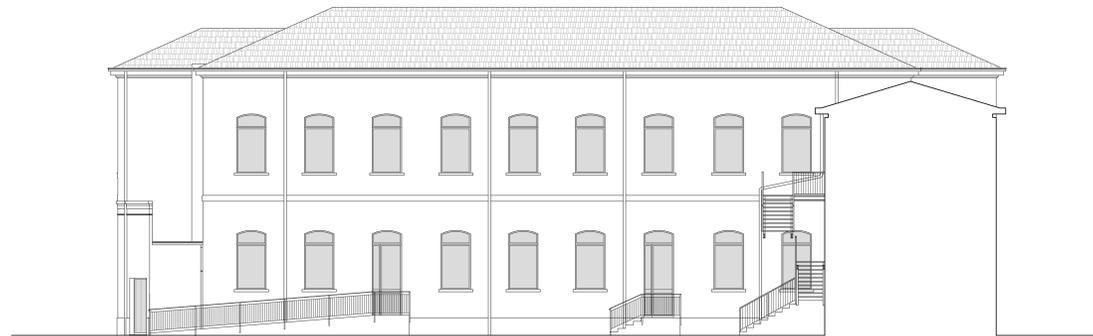


PROSPETTO OVEST 1:100



PROSPETTO SUD 1:100

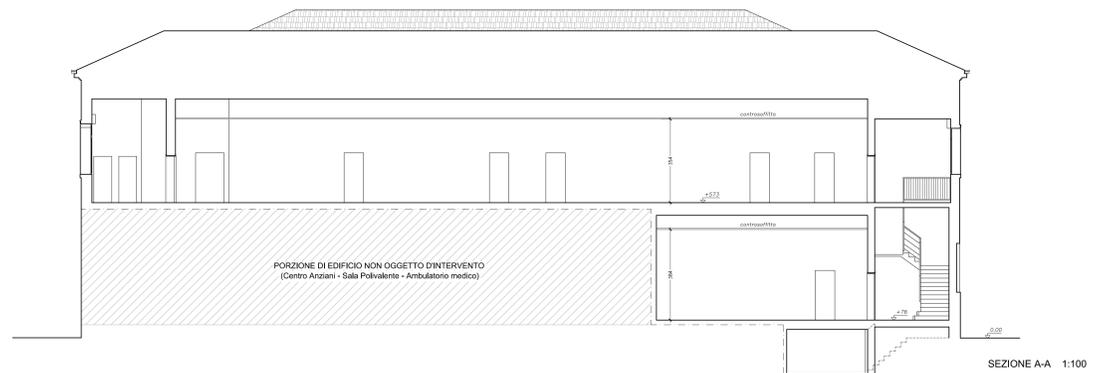

SEZIONE A-A 1:100

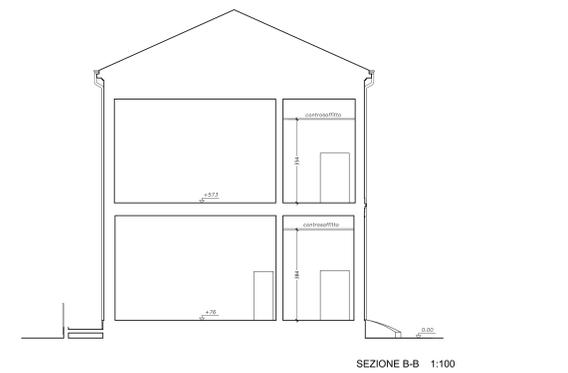

SEZIONE B-B 1:100