



ABBATTIMENTO BARRIERE
ARCHITETTONICHE DELLA
SCUOLA PRIMARIA "C. COLLODI"
sita in Via Roma, 37

Progetto Definitivo-Esecutivo

L'Amministrazione Comunale

PROGETTO:
DETTAGLI COSTRUTTIVI RAMPA
Scala




Dott. Alessandro Frigato	Dott. Sergio Martini
Ingegnere	Architetto
opera abitato e/o portati	opera architettonica esterne


space structures & partitions

Data 08 Ottobre 2015


STUDIO A.U.R.E.A. - VALE G. MATTEOTTI, 42 LENDINARA - 0425.601626
STUDIO ING. FRIGATO ALESSANDRO - PIAZZA U. MERLIN, 10 ROVIGO - 328.013773

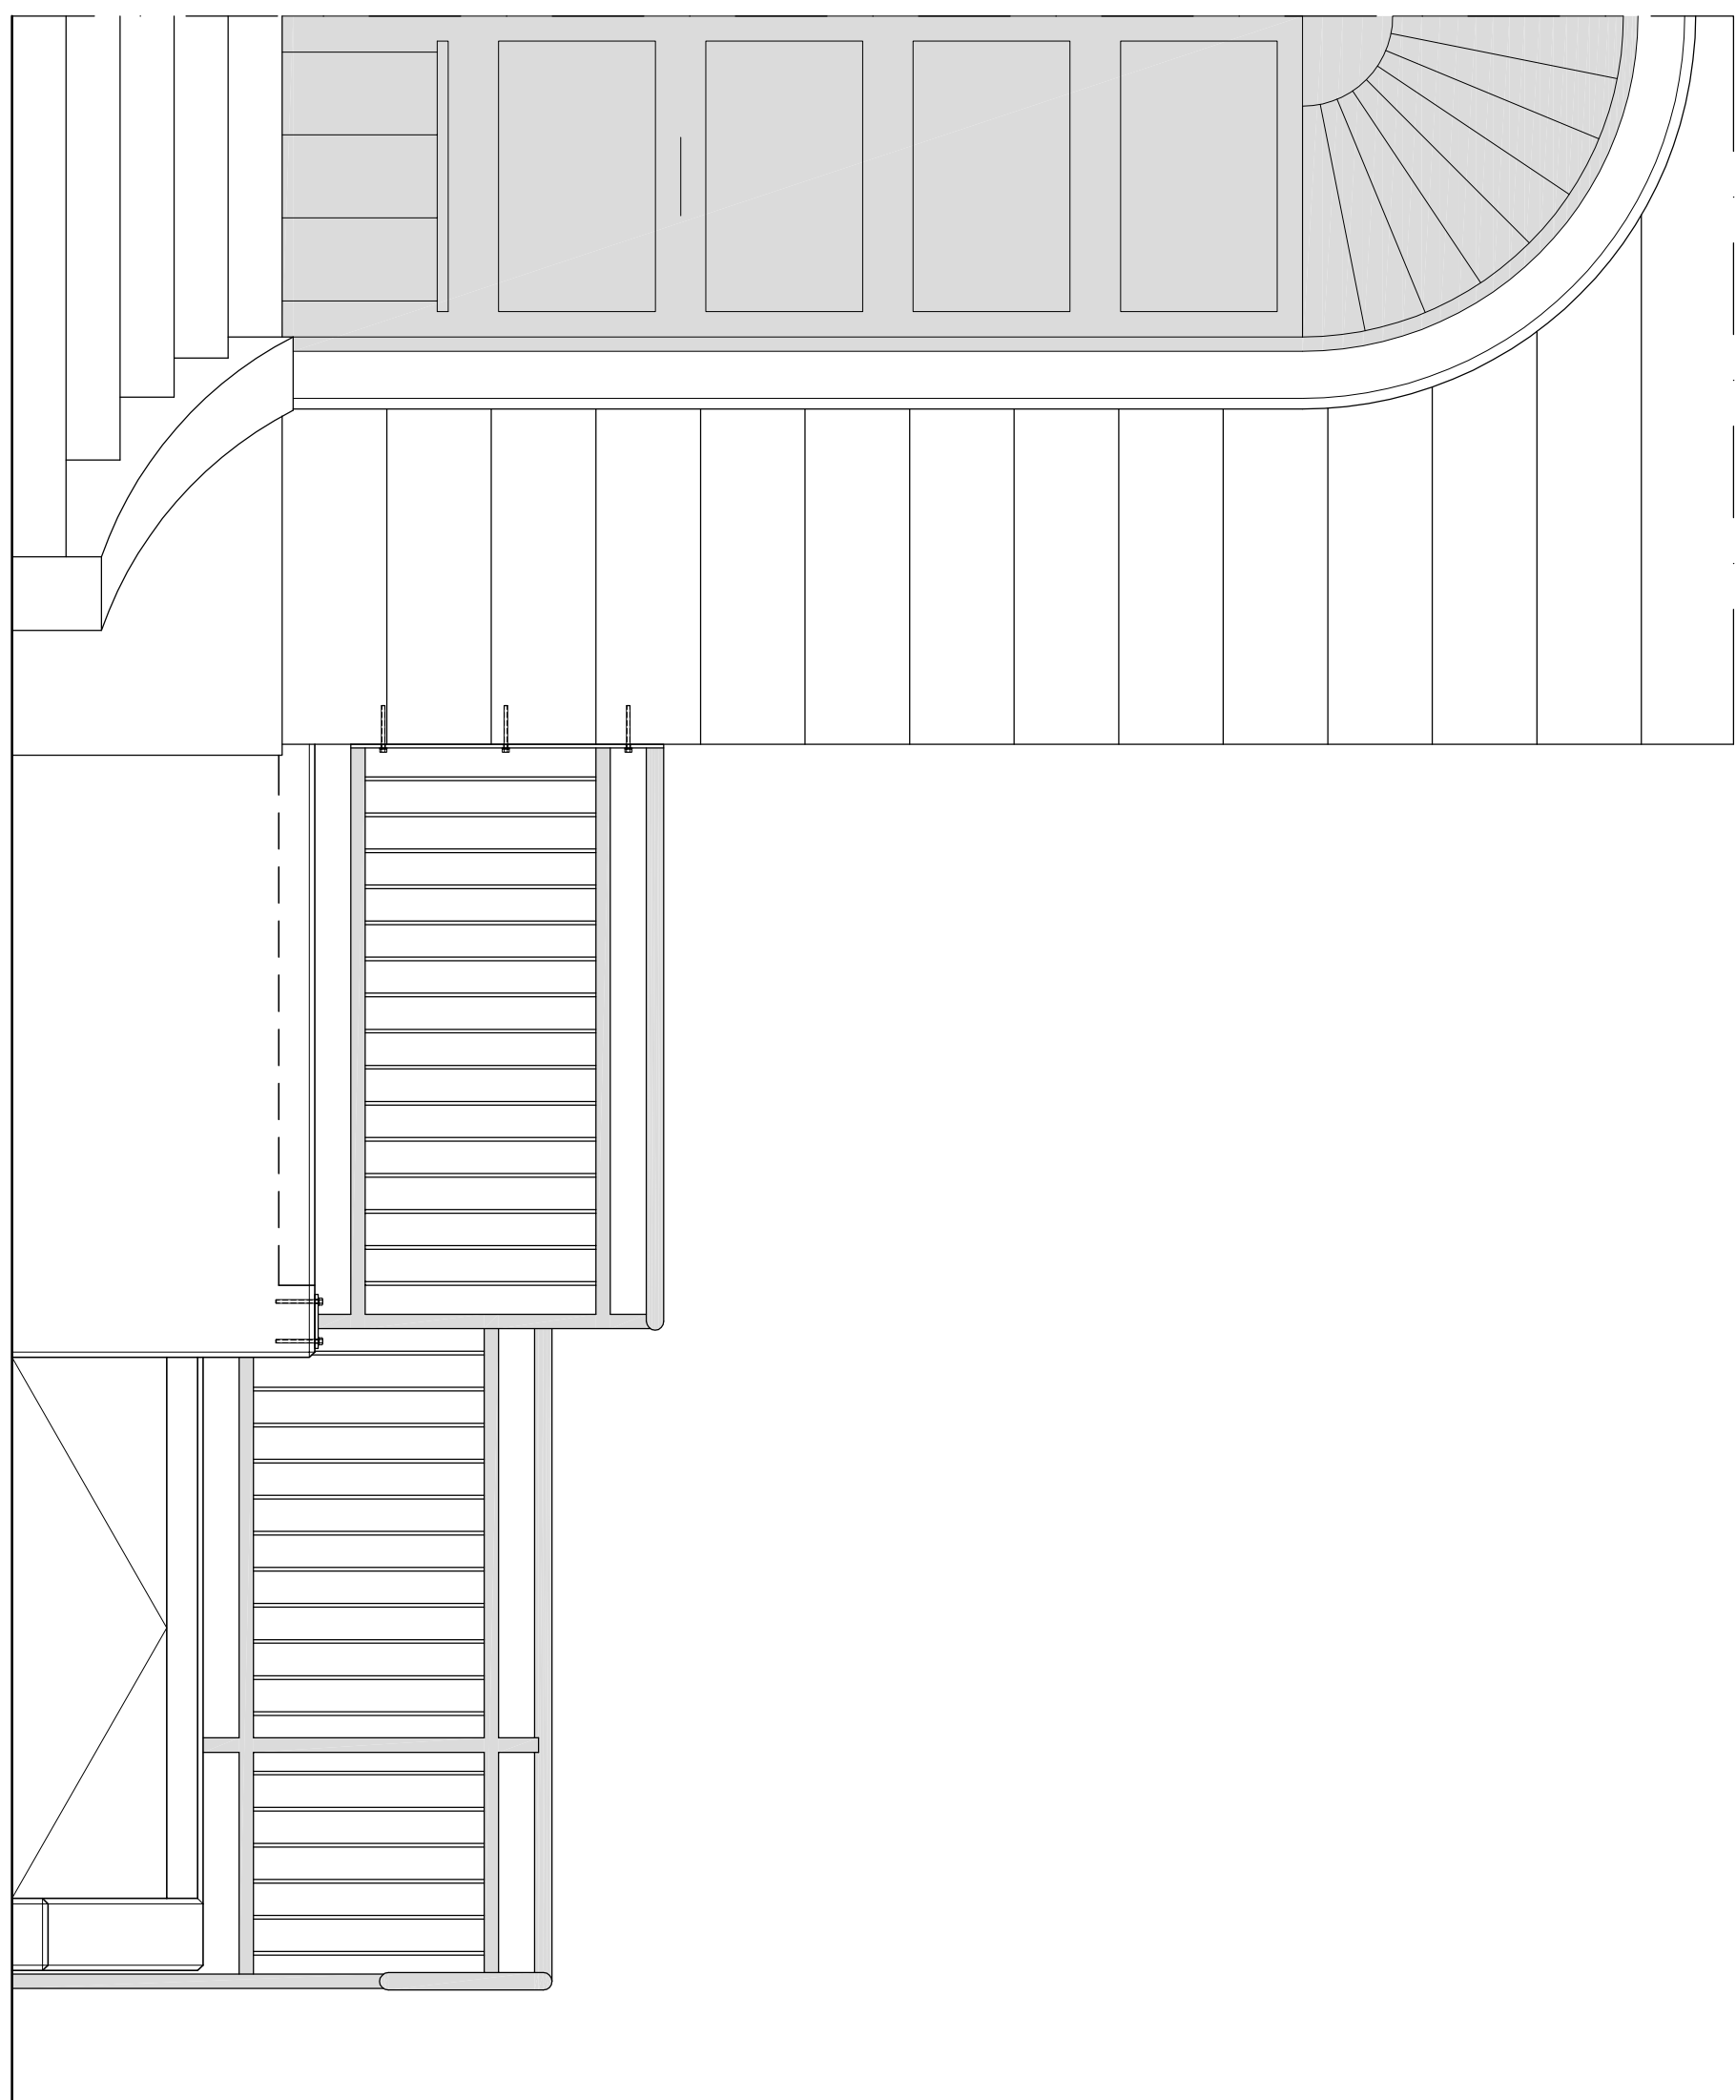




PROSPETTO EST RAMPA - Scala 1:20

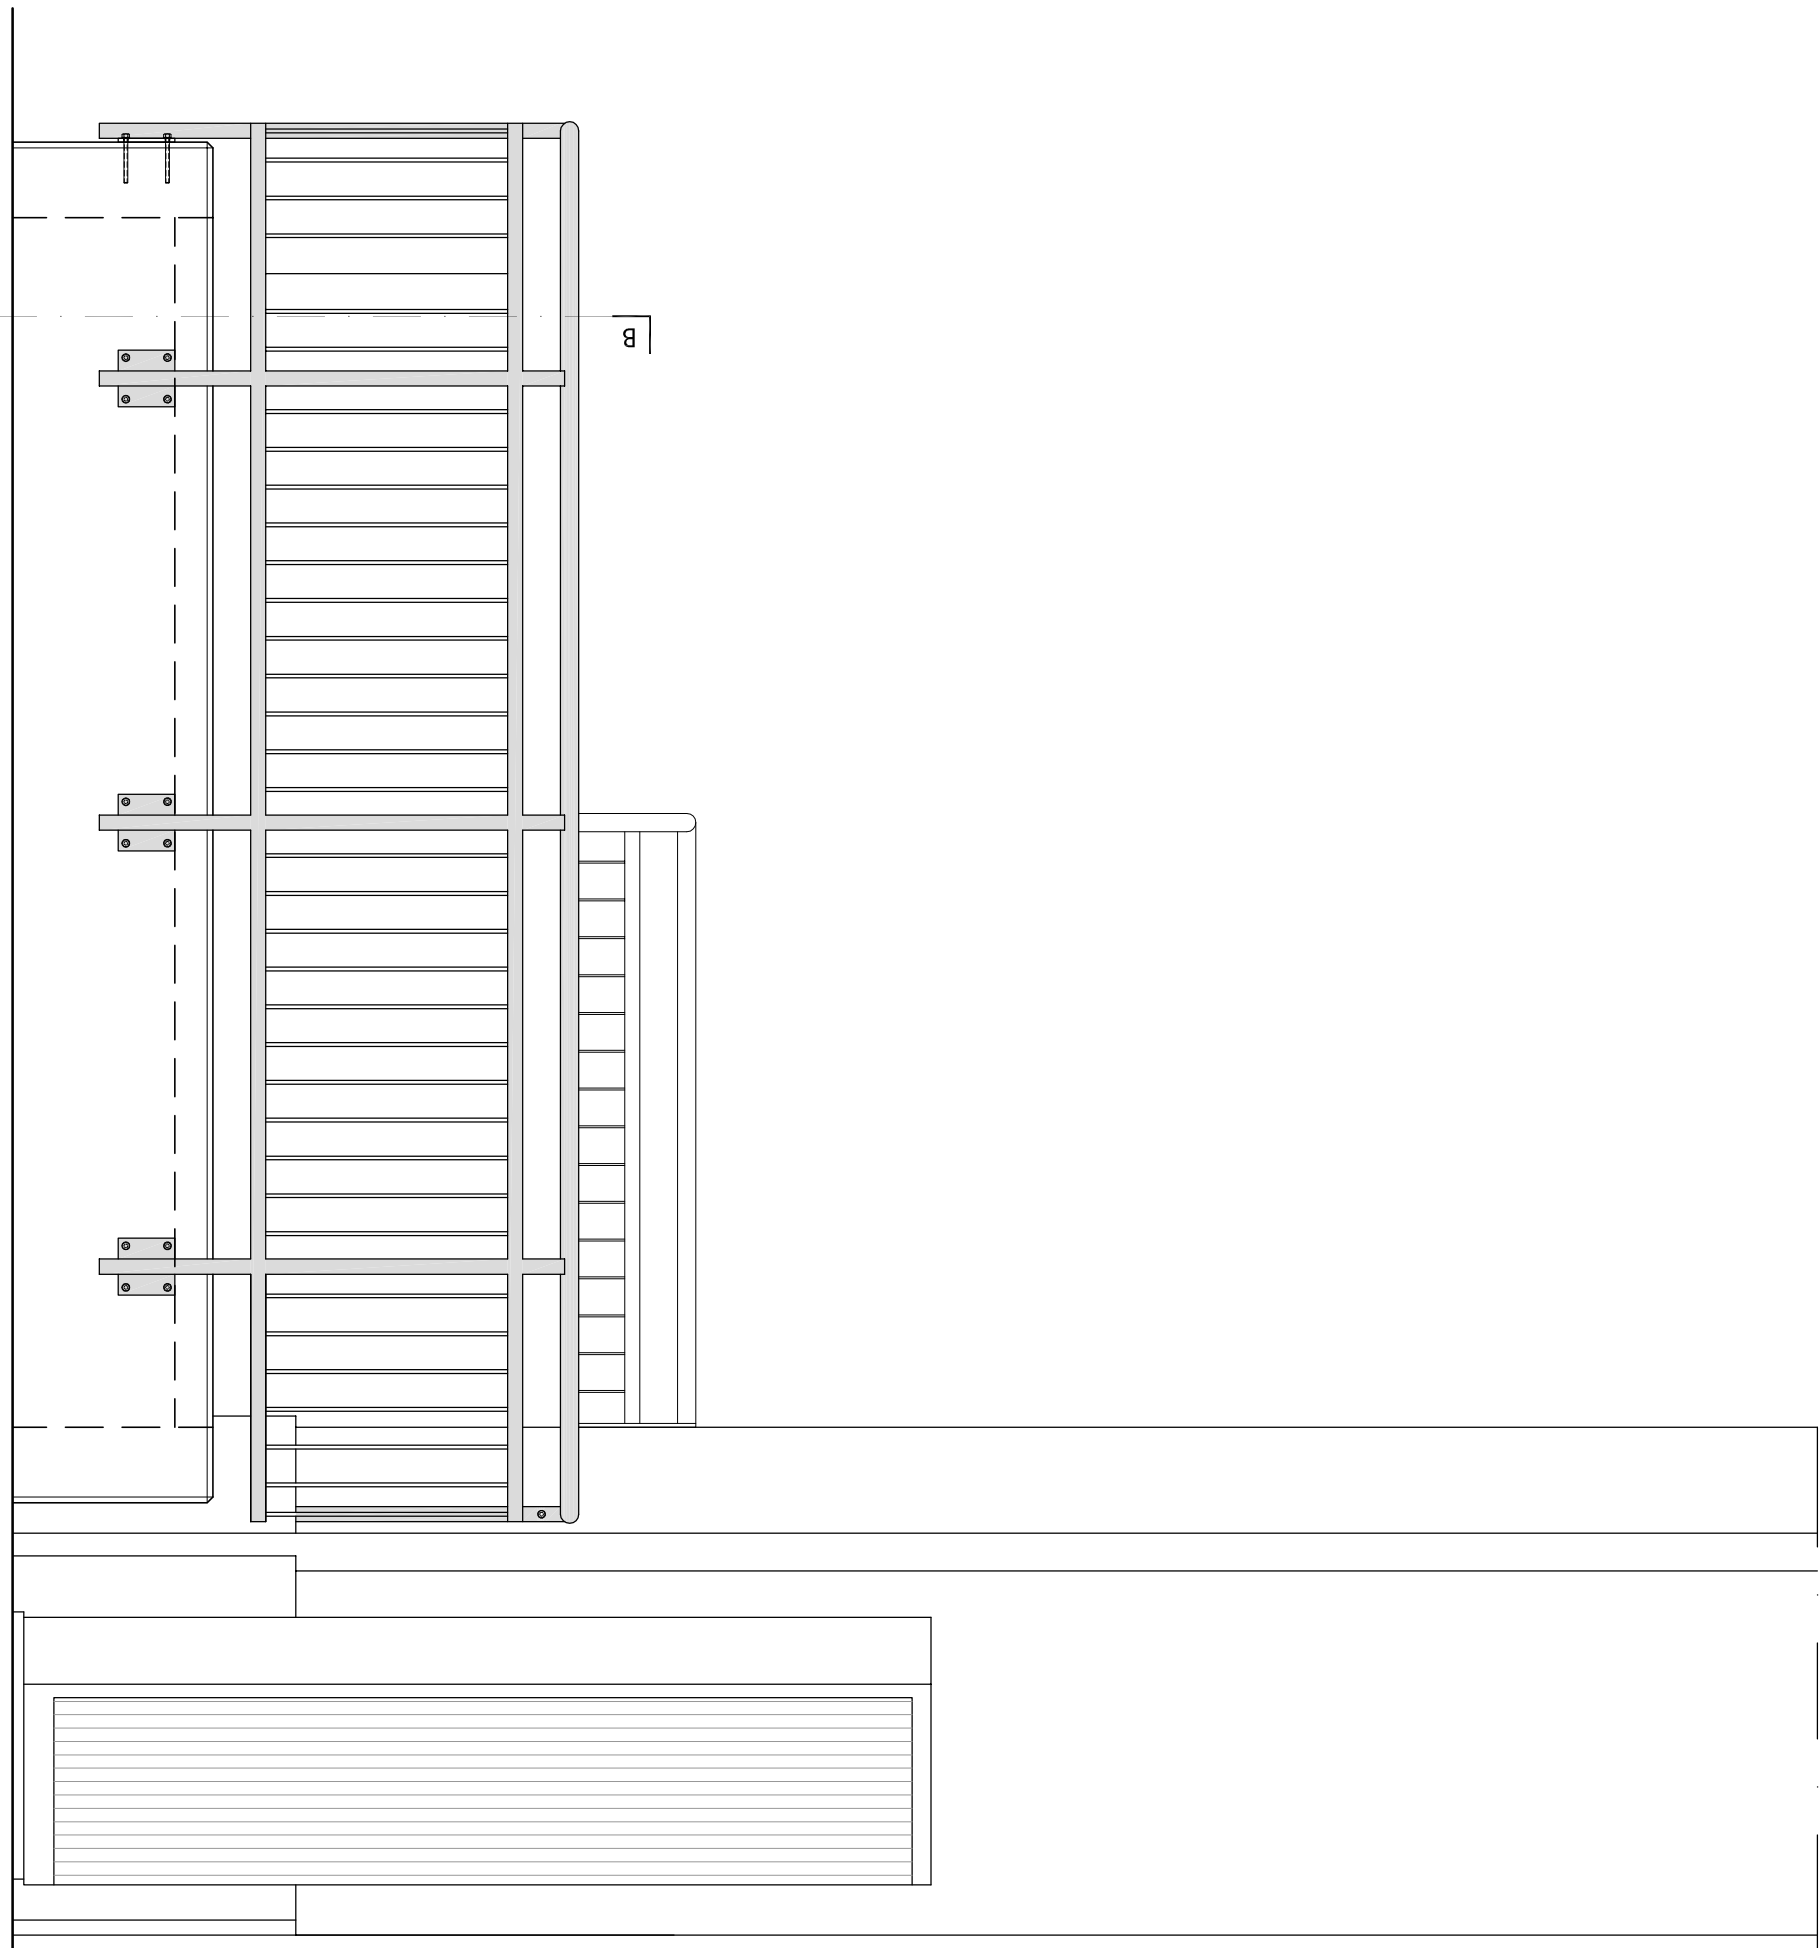


PROSPETTO OVEST RAMPA - Scala 1:2

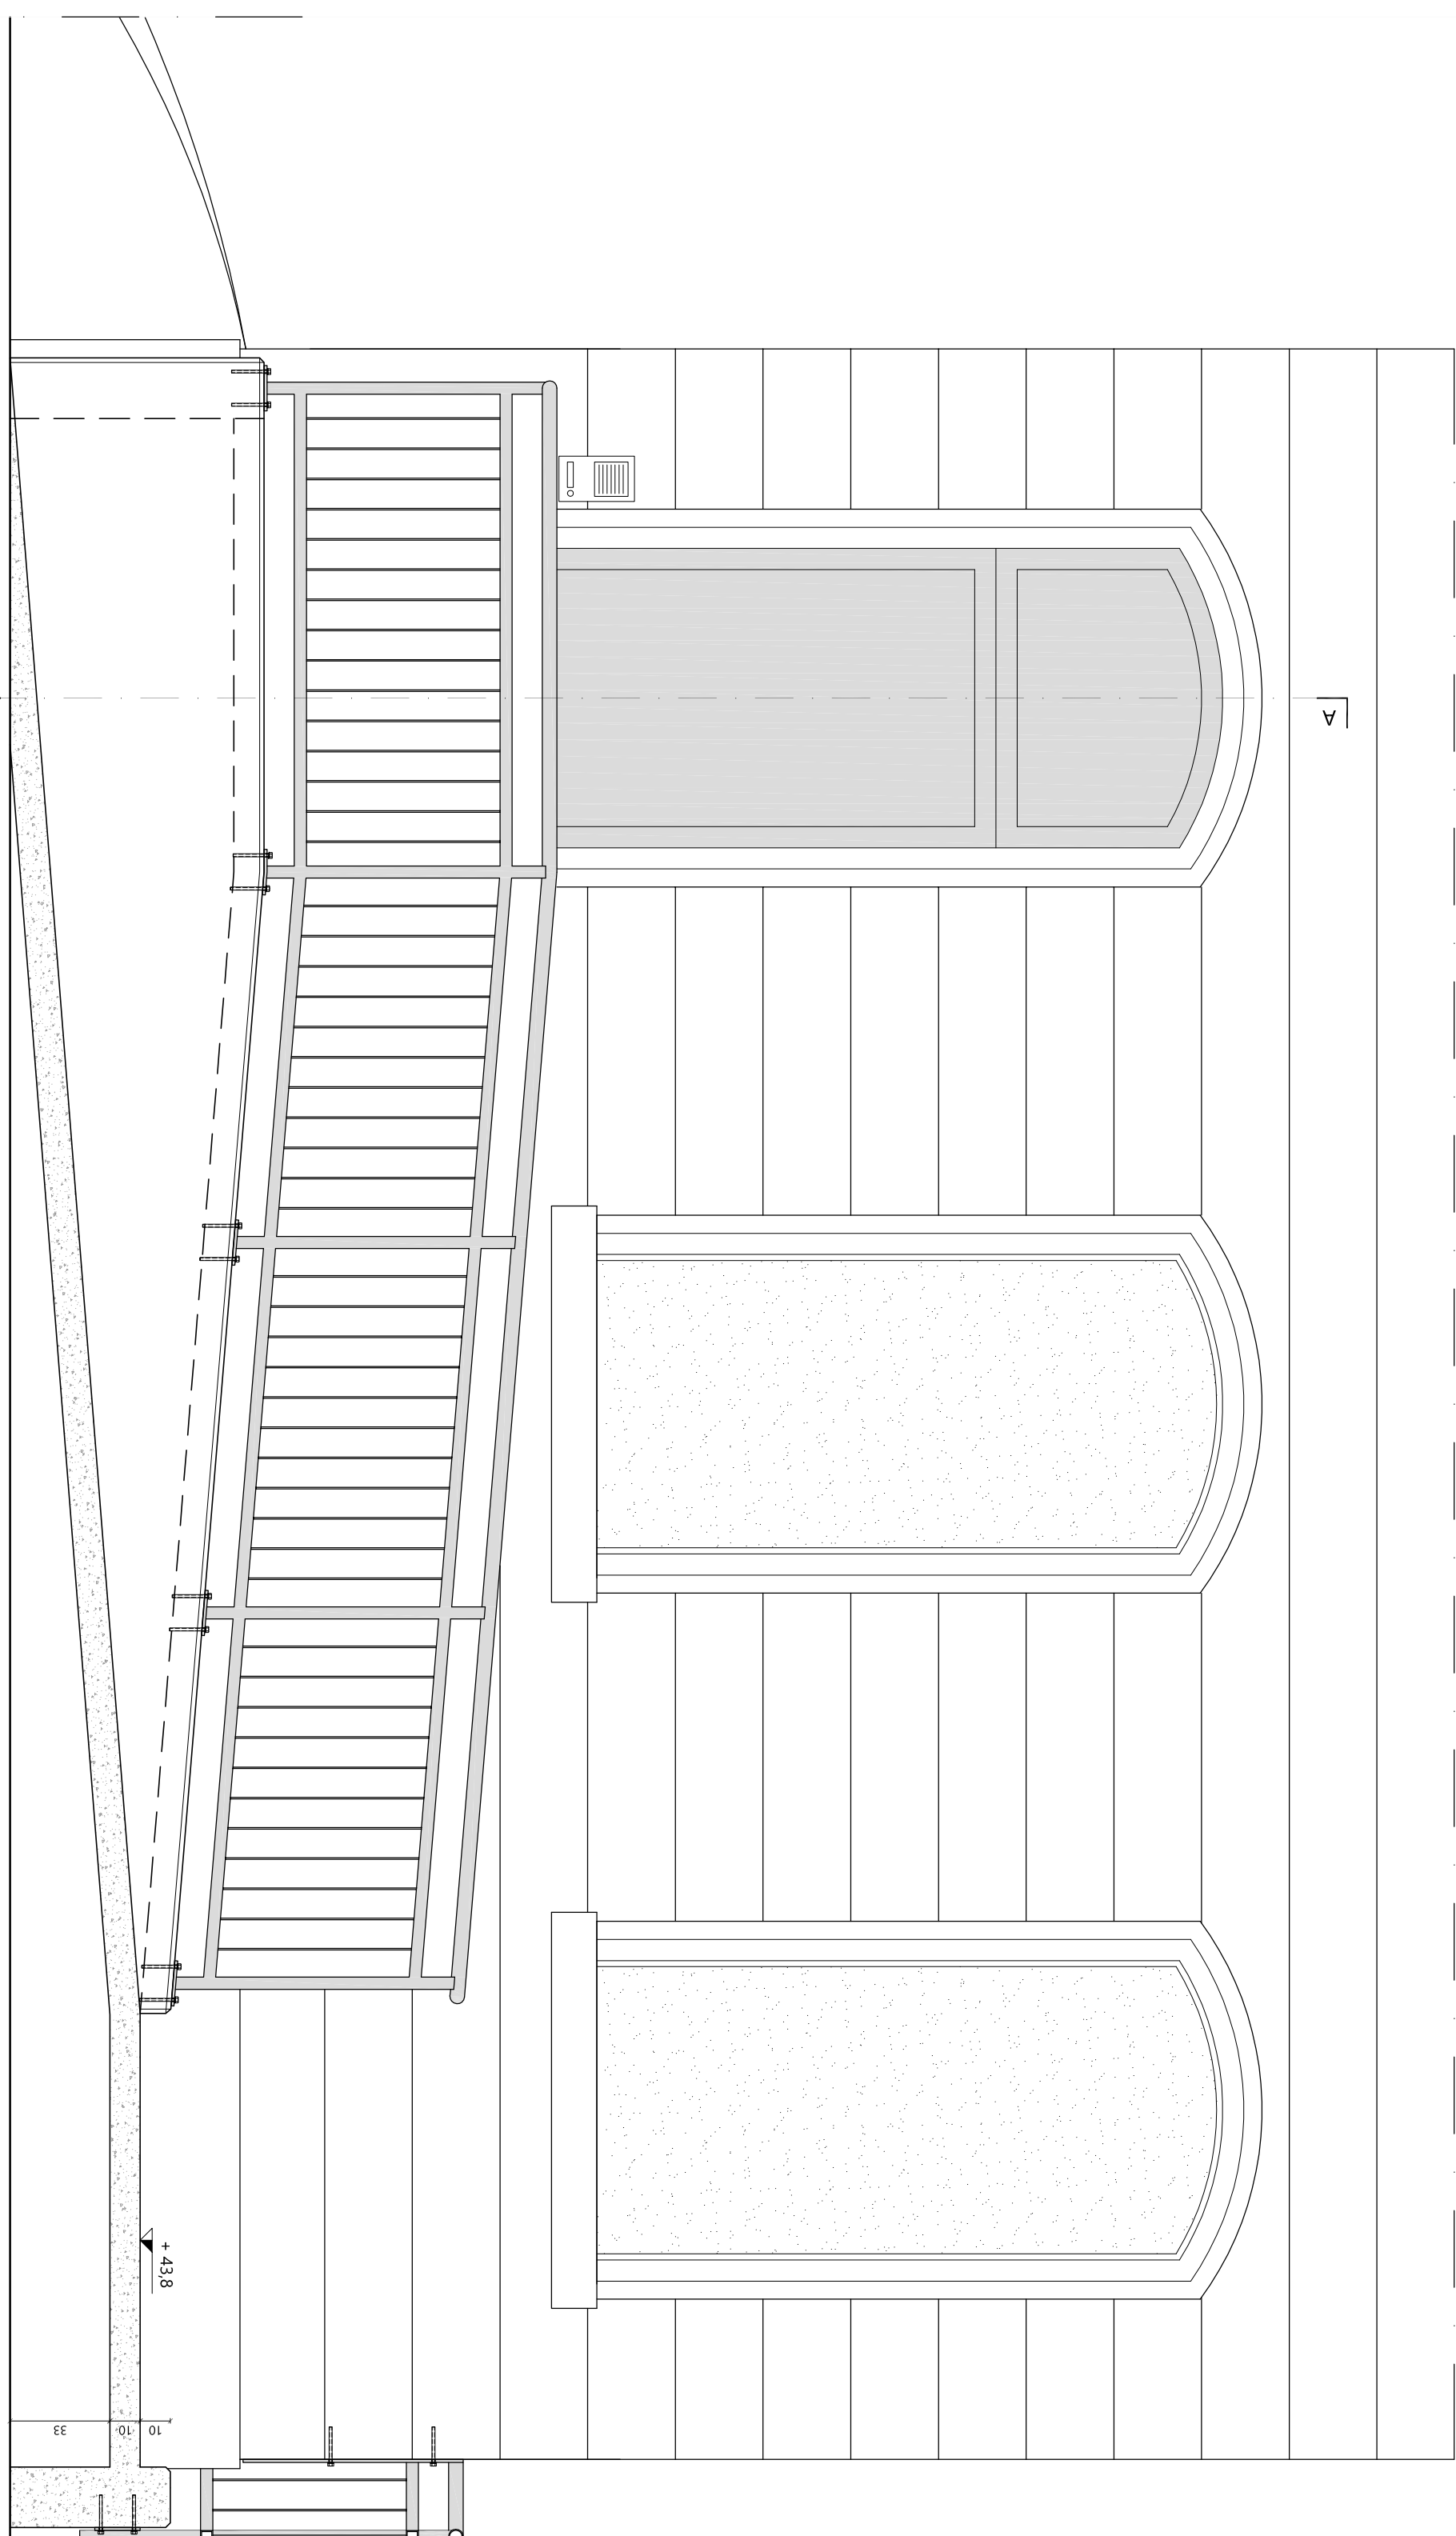

PROSPETTO NORD INTERNO RAMPA - Scala 1:2

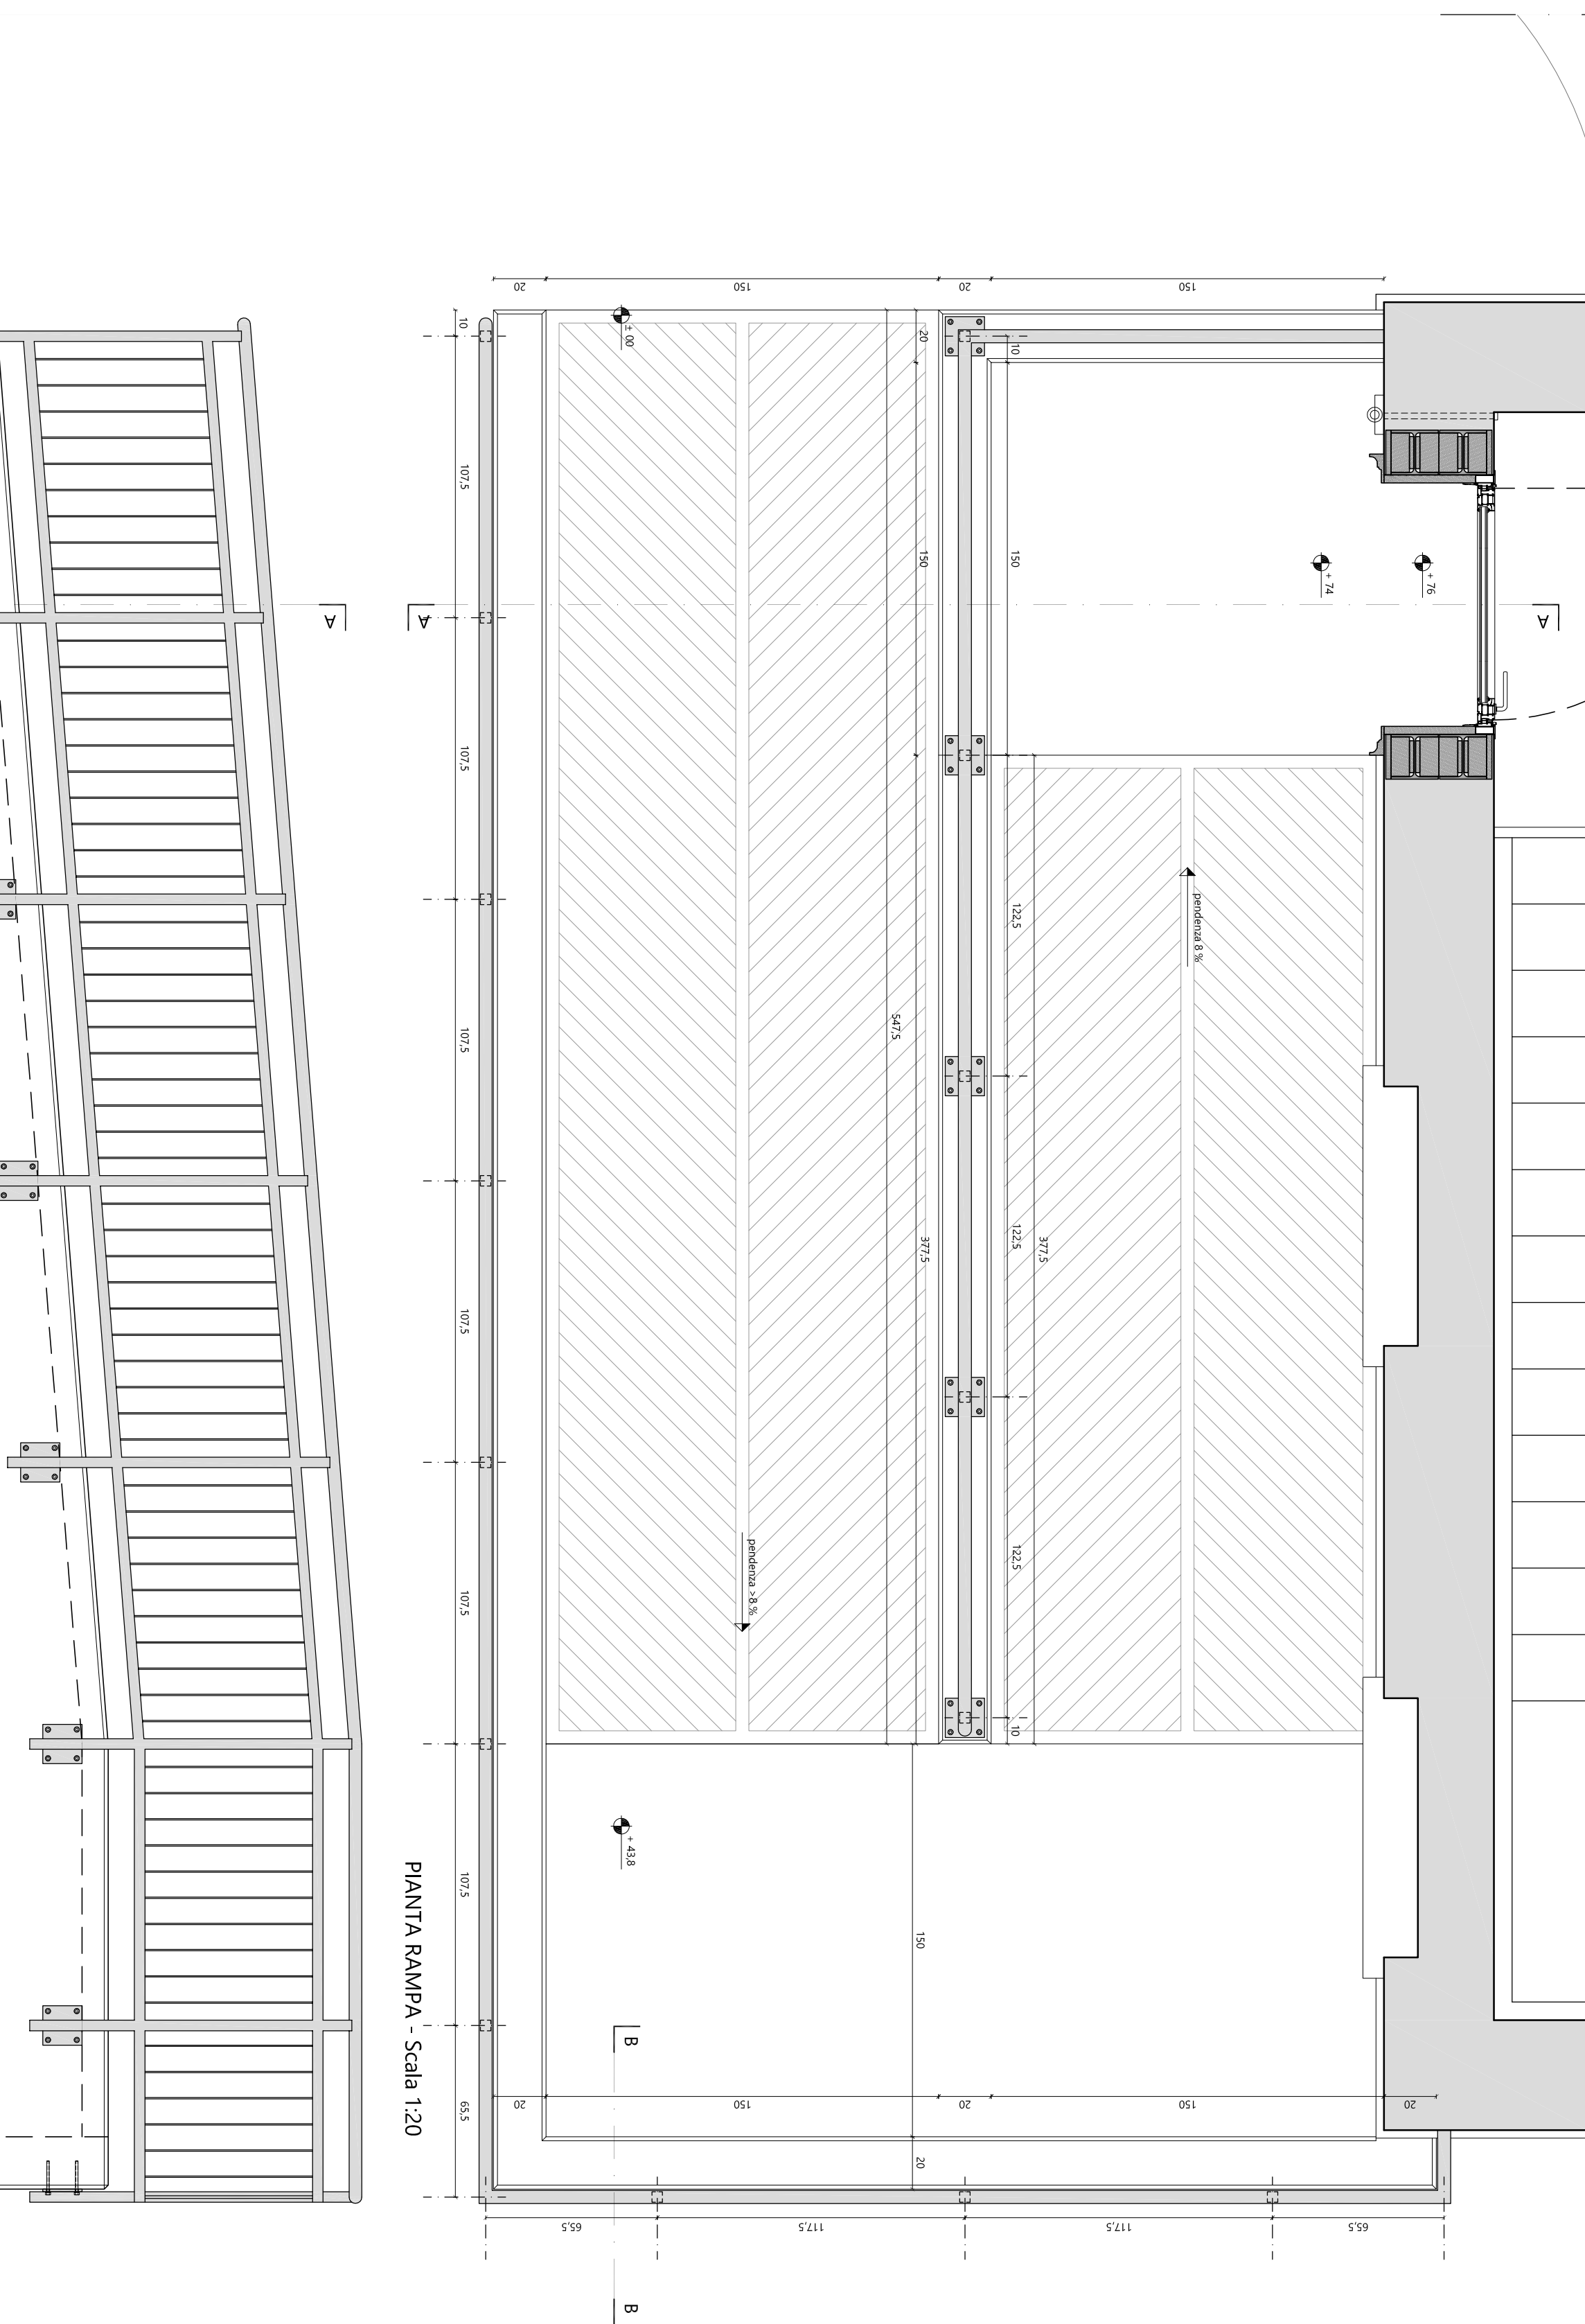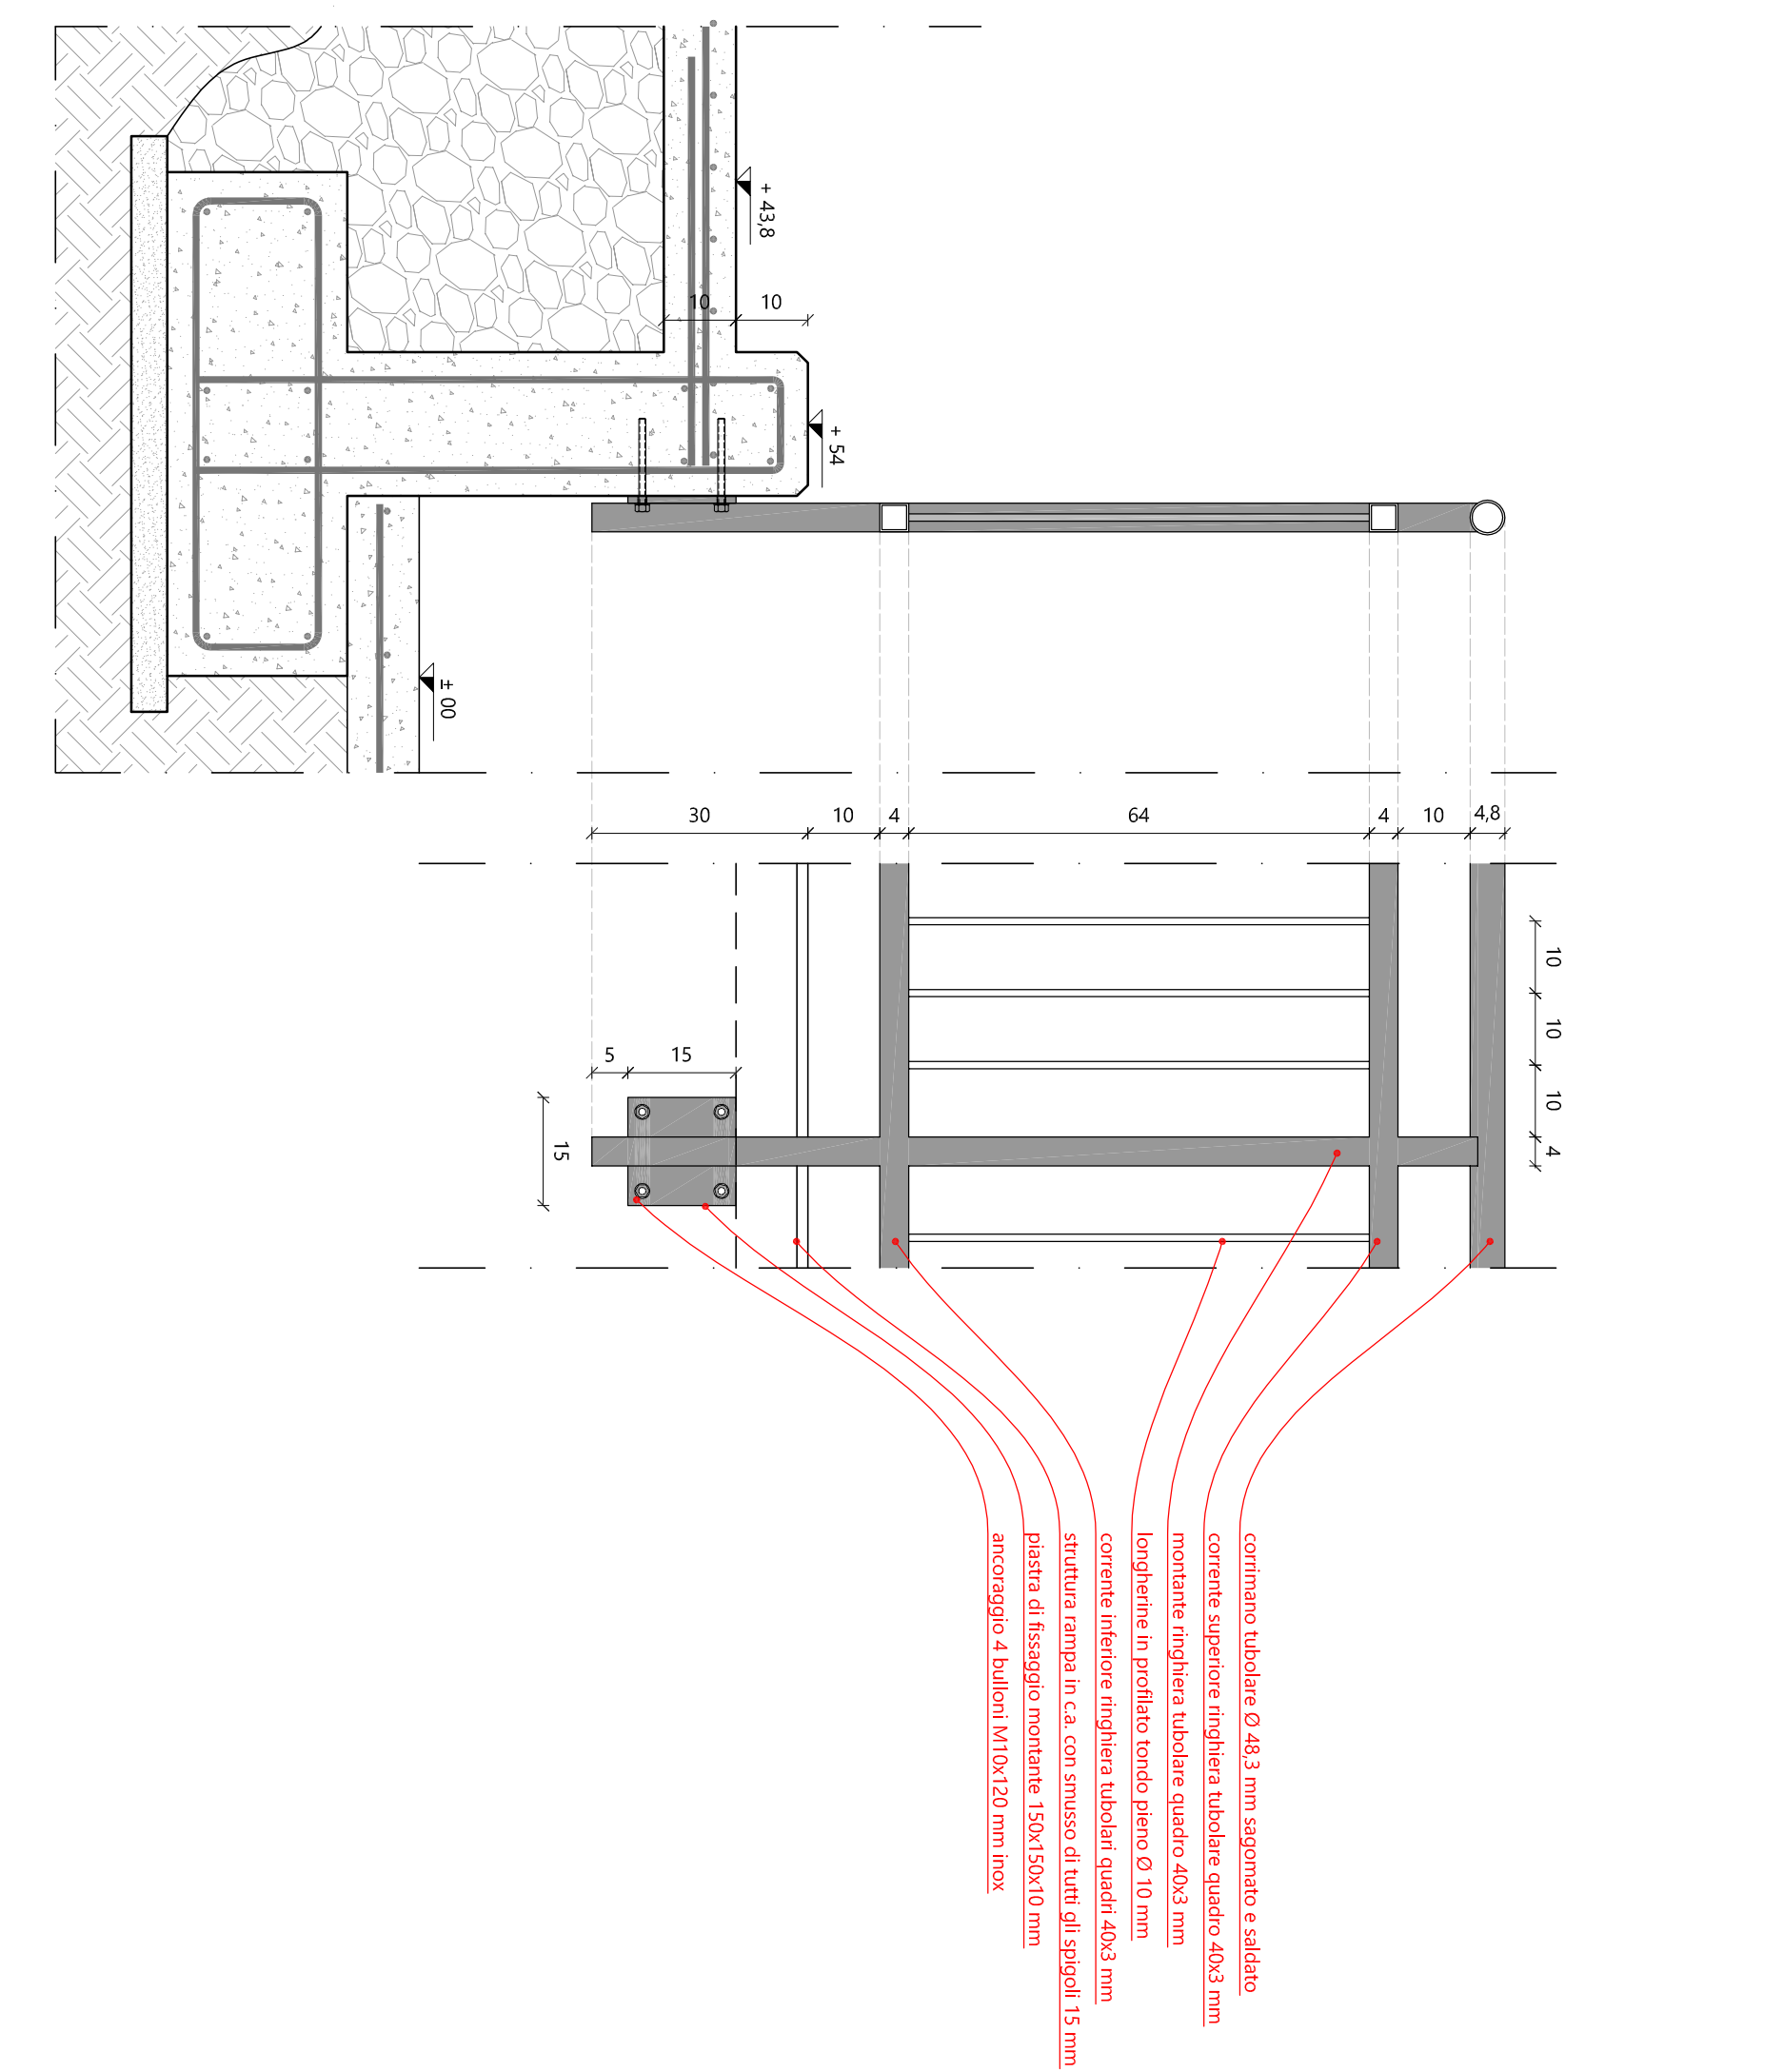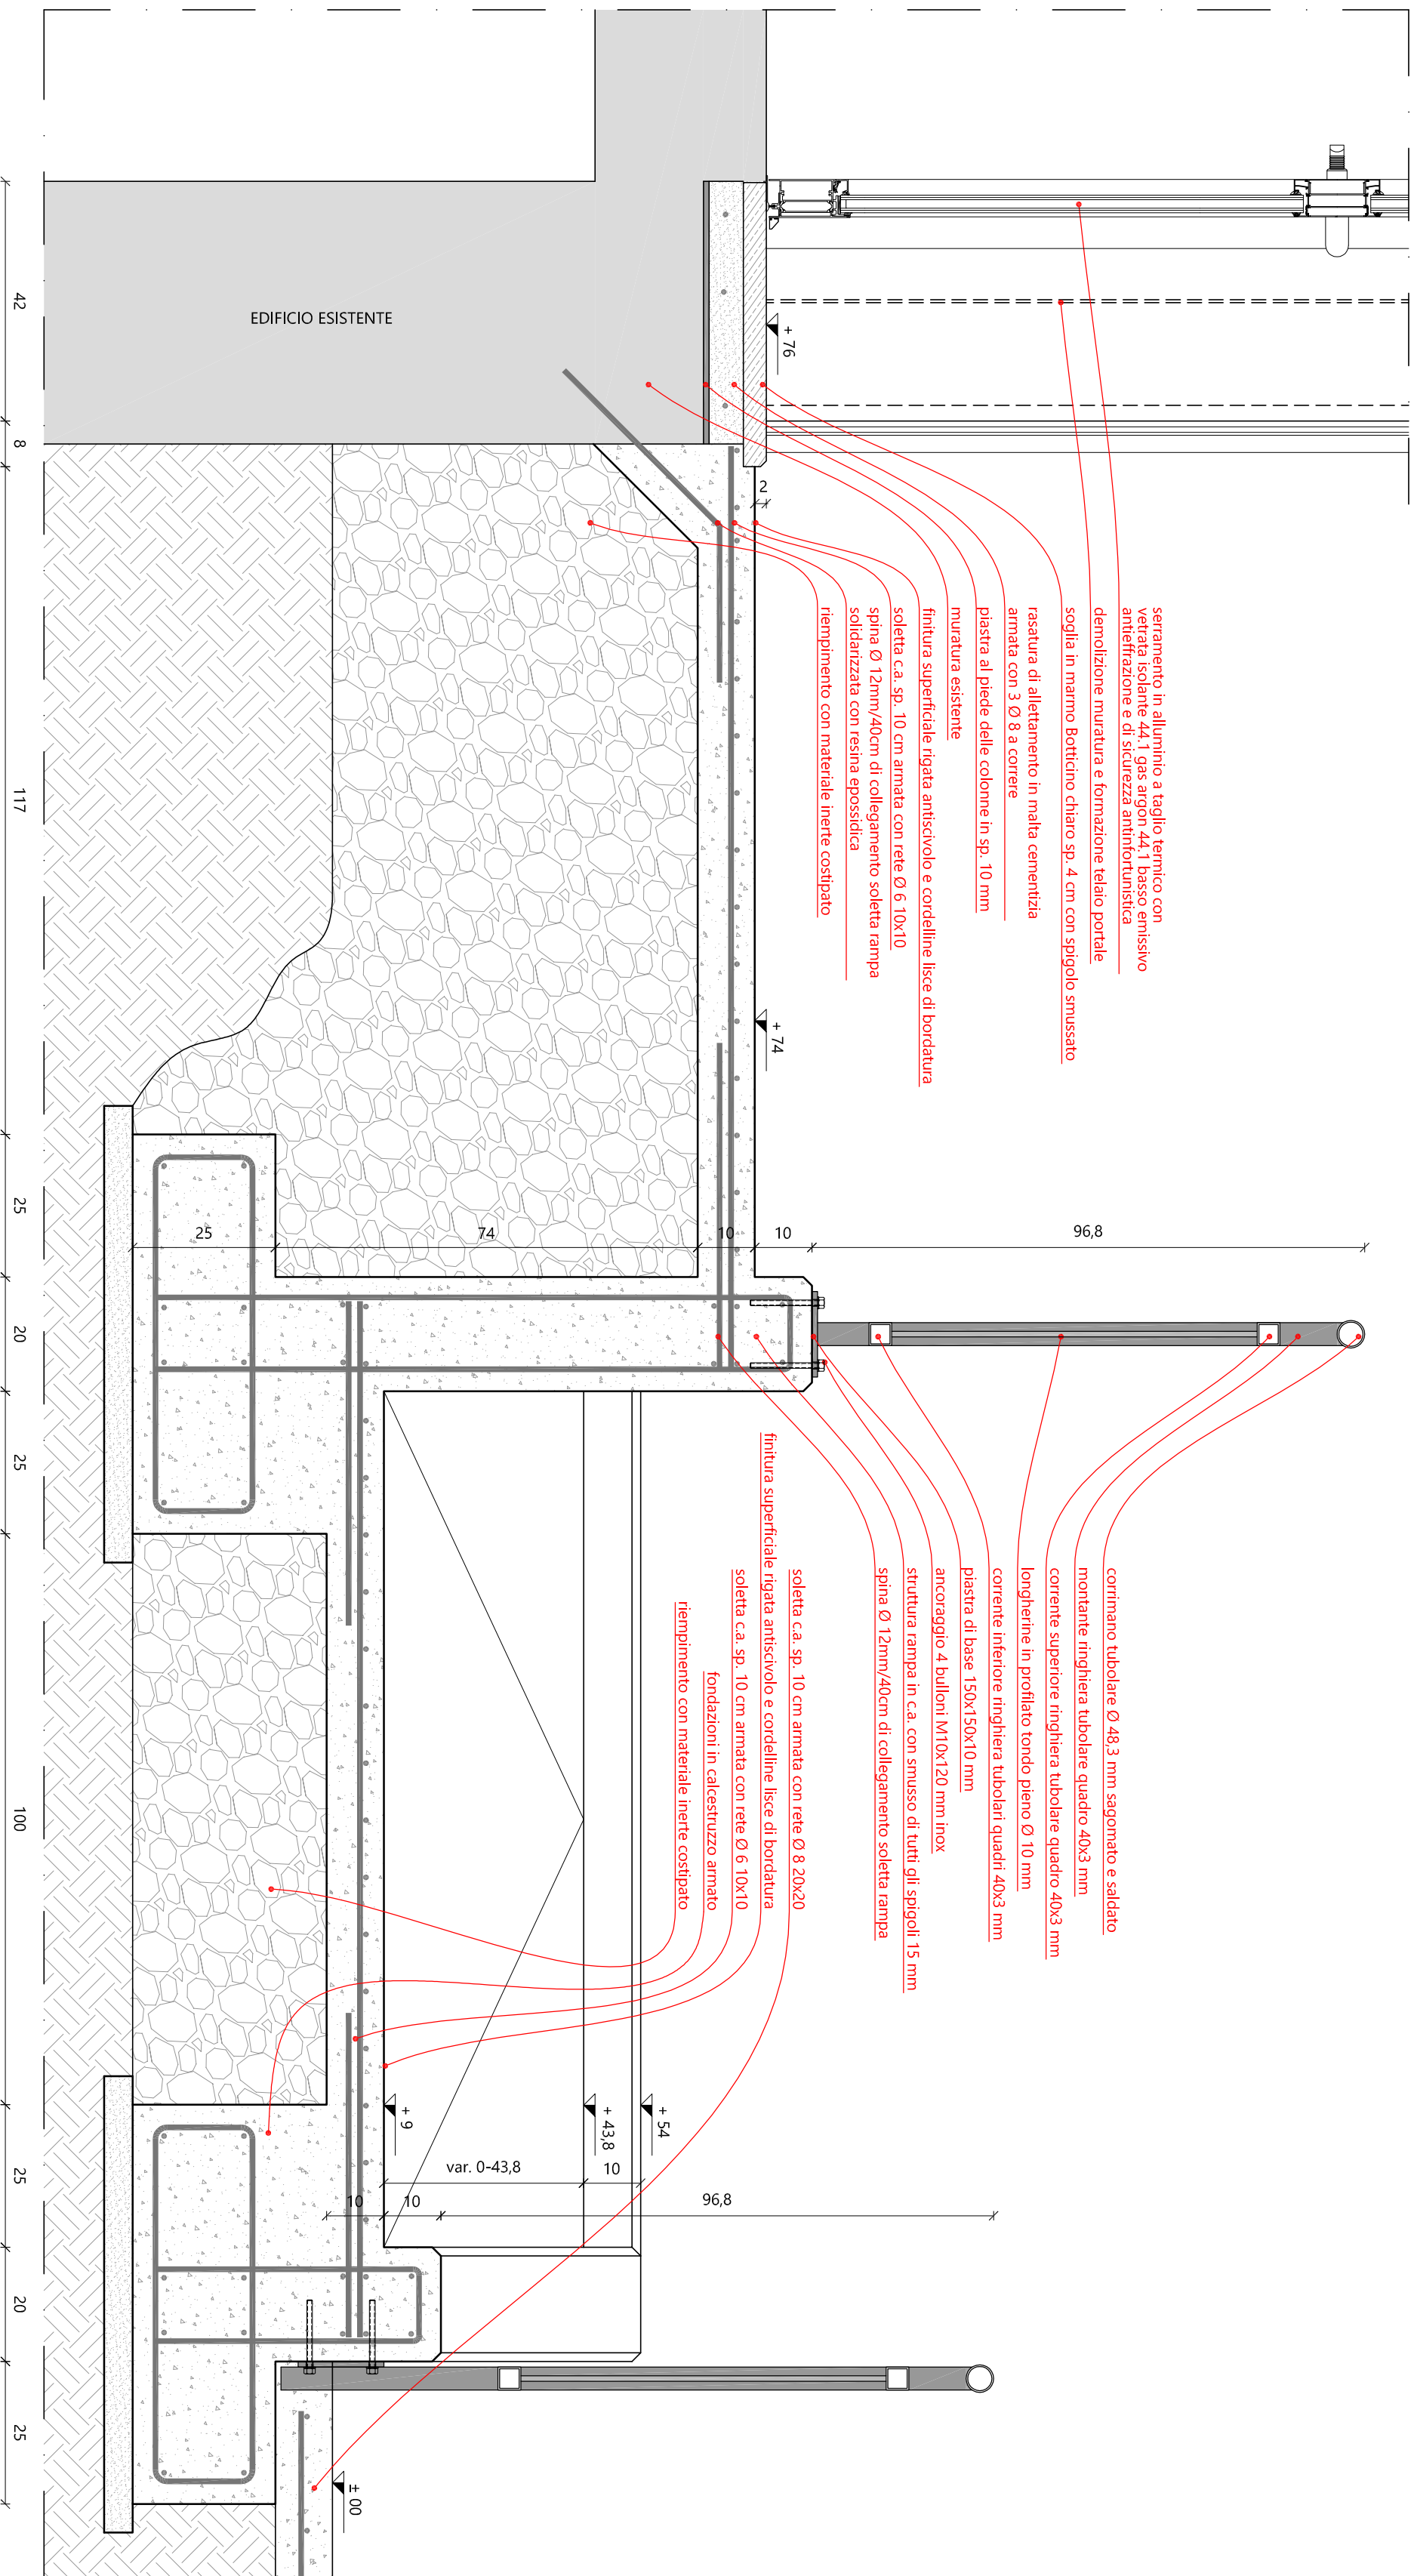

PIANTA RAMPA - Scala 1:2

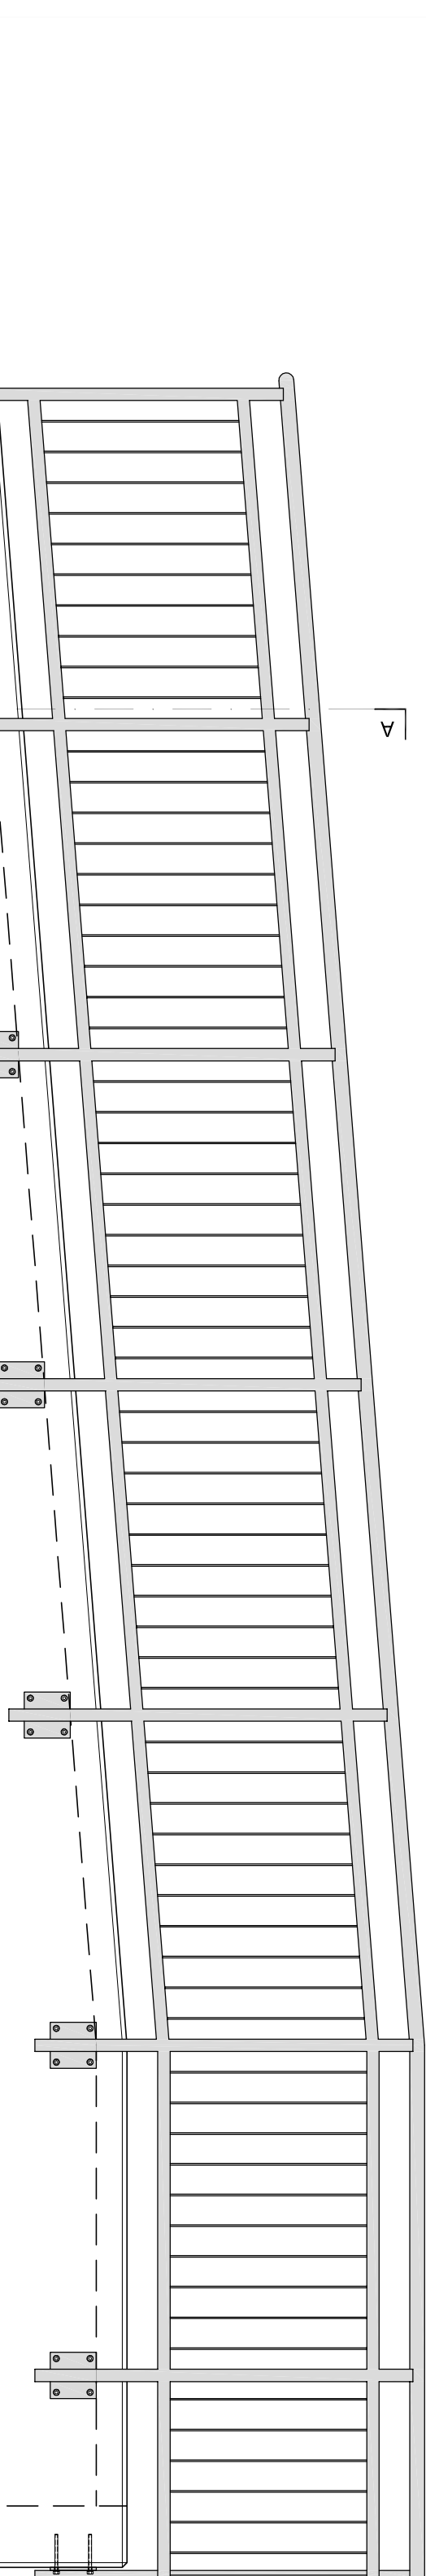

PROSPETTO NORD ESTERNO RAMPA - Scala 1:2