

Comune di Salara
Provincia di Rovigo



ABBATTIMENTO BARRIERE ARCHITETTONICHE DELLA SCUOLA PRIMARIA "C. COLLODI" sita in Via Roma, 37

Progetto Definitivo-Esecutivo

PROGETTO: DETTAGLI COSTRUTTIVI PORTALE INGRESSO

Scale varie

8

L'Amministrazione Comunale



Dott. Alessandro Frigato
Ingegnere
opere strutturali e/o portanti

Dott. Sergio Martinelli
Architetto
opere architettoniche ed/oppo opere strutturali e/o portanti


Data 08 Ottobre 2019

STUDIO A.U.R.E.A. - VIALE G. MATTEOTTI, 42 LENDINARA - 0425.601626
STUDIO ING. FRIGATO ALESSANDRO - PIAZZA U. MERLIN, 10 ROVIGO - 328.0137735

PIANTA - Scala 1:10

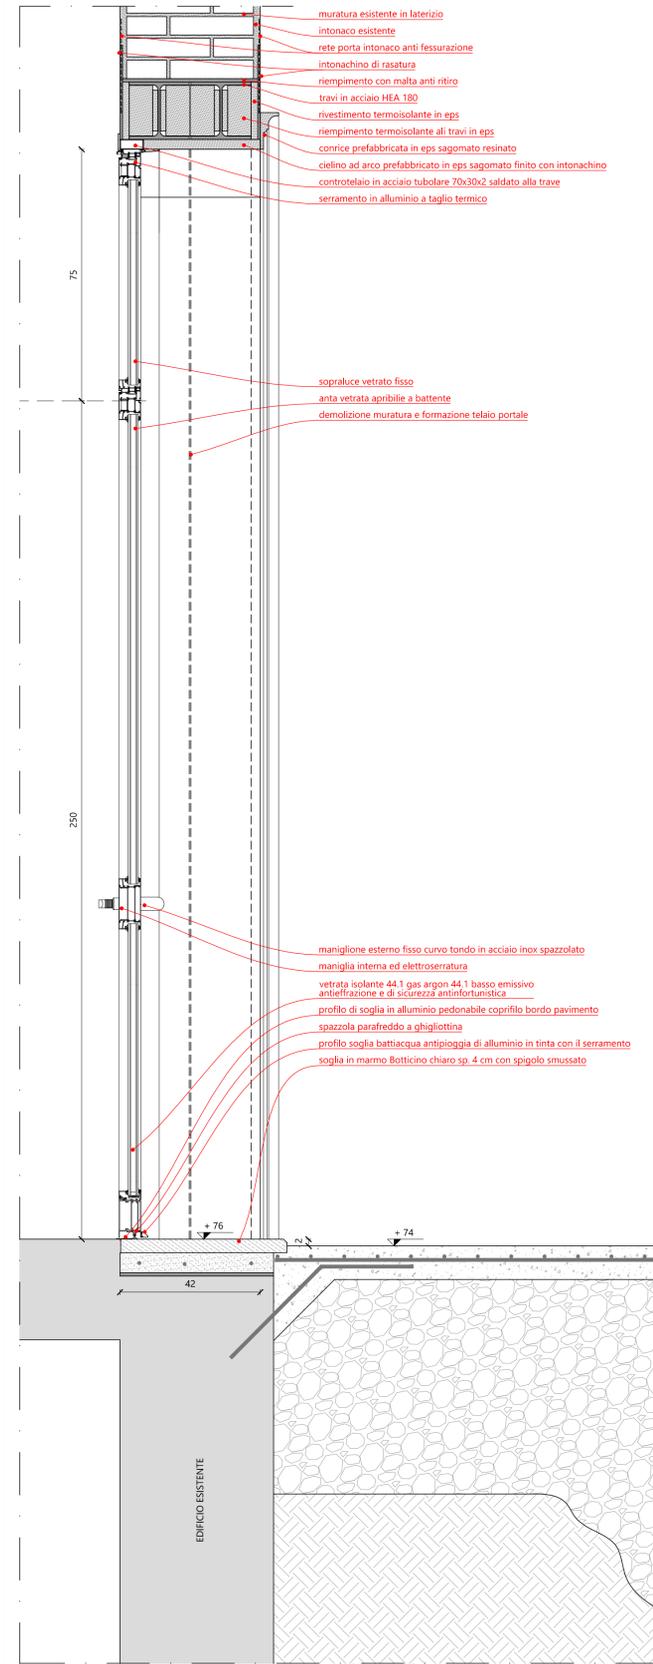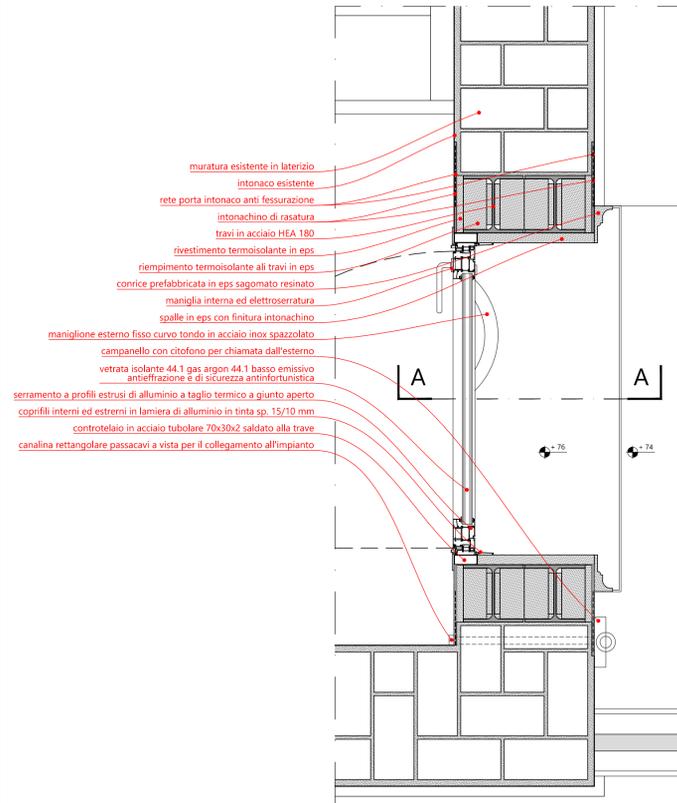

SEZIONE A-A - Scala 1:10

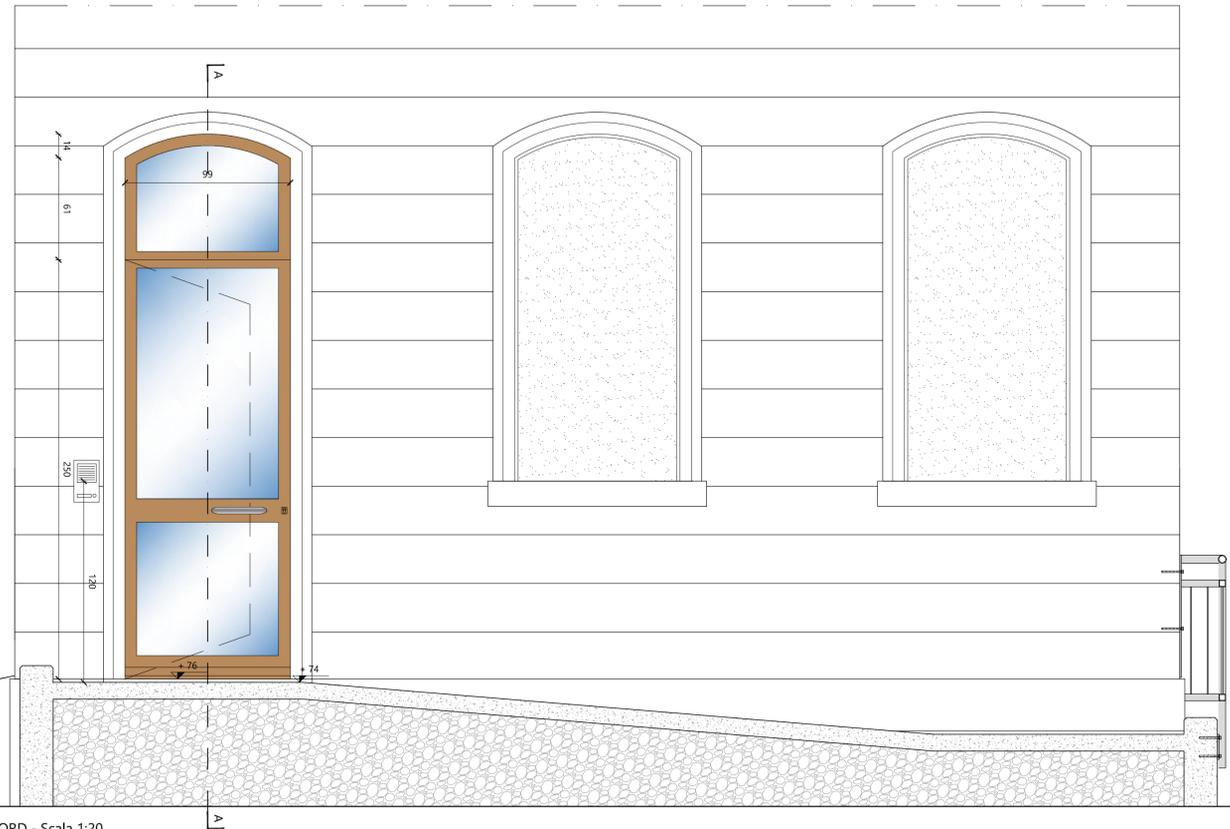

PROSPETTO NORD - Scala 1:20