



Regione Veneto
Provincia di Rovigo
COMUNE DI SALARA



REALIZZAZIONE DI UNA ROTATORIA TRA LA
S.R. 6 - S.P. 1 E LA STRADA COMUNALE VIA BOSCO PAPINO
CON MESSA IN SICUREZZA - VIABILITA' INTERNA, TRATTO
DI VIA ROMA

PROGETTO ESECUTIVO

ELABORATO

5.5.p

SEZIONI STATO DI PROGETTO -
PASSANTI DAL CENTRO- SEZ. 29

IL SINDACO


IL TECNICO INCARICATO
ARCH. SILVIA LEZZIERO

COLLABORAZIONE:
STUDIO DI INGEGNERIA
PATS S.R.L.




IL RESPONSABILE
DEL PROCEDIMENTO


RILIEVO PLANO-ALTIMETRICO Scala 1:500 PROFILO LONGITUDINALE

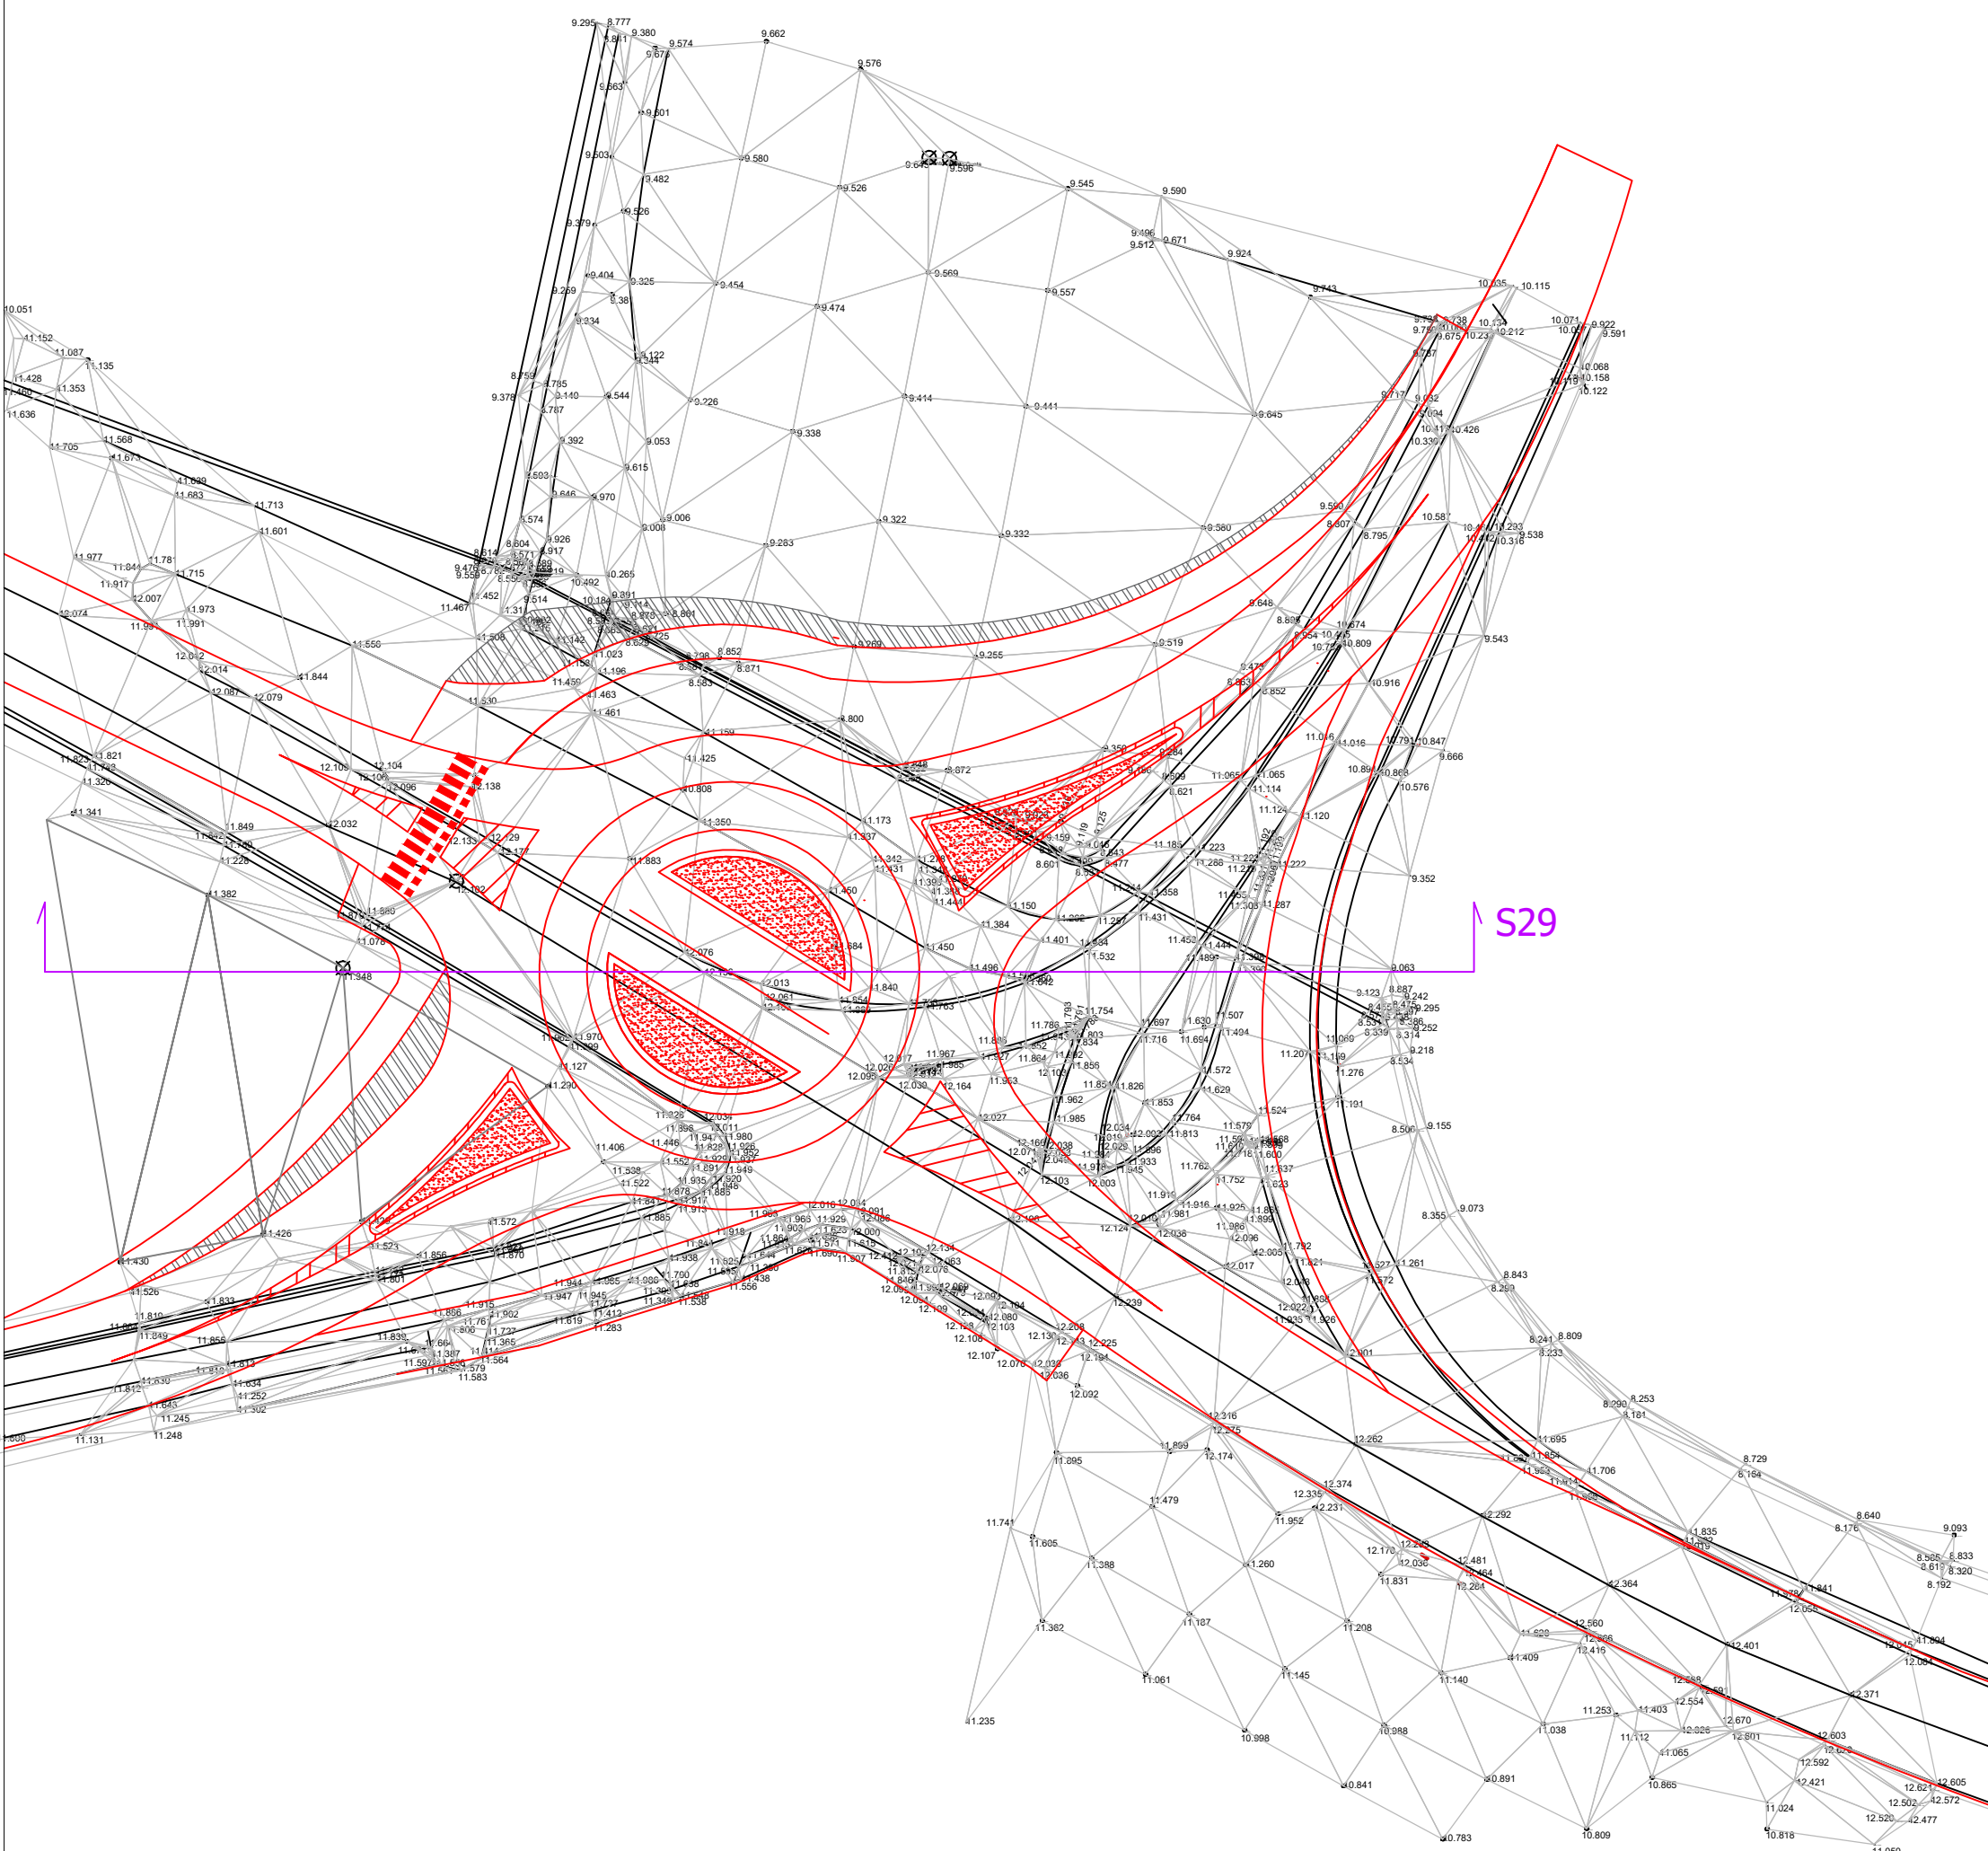

PLANIMETRIA SEZIONI Scala 1:1000

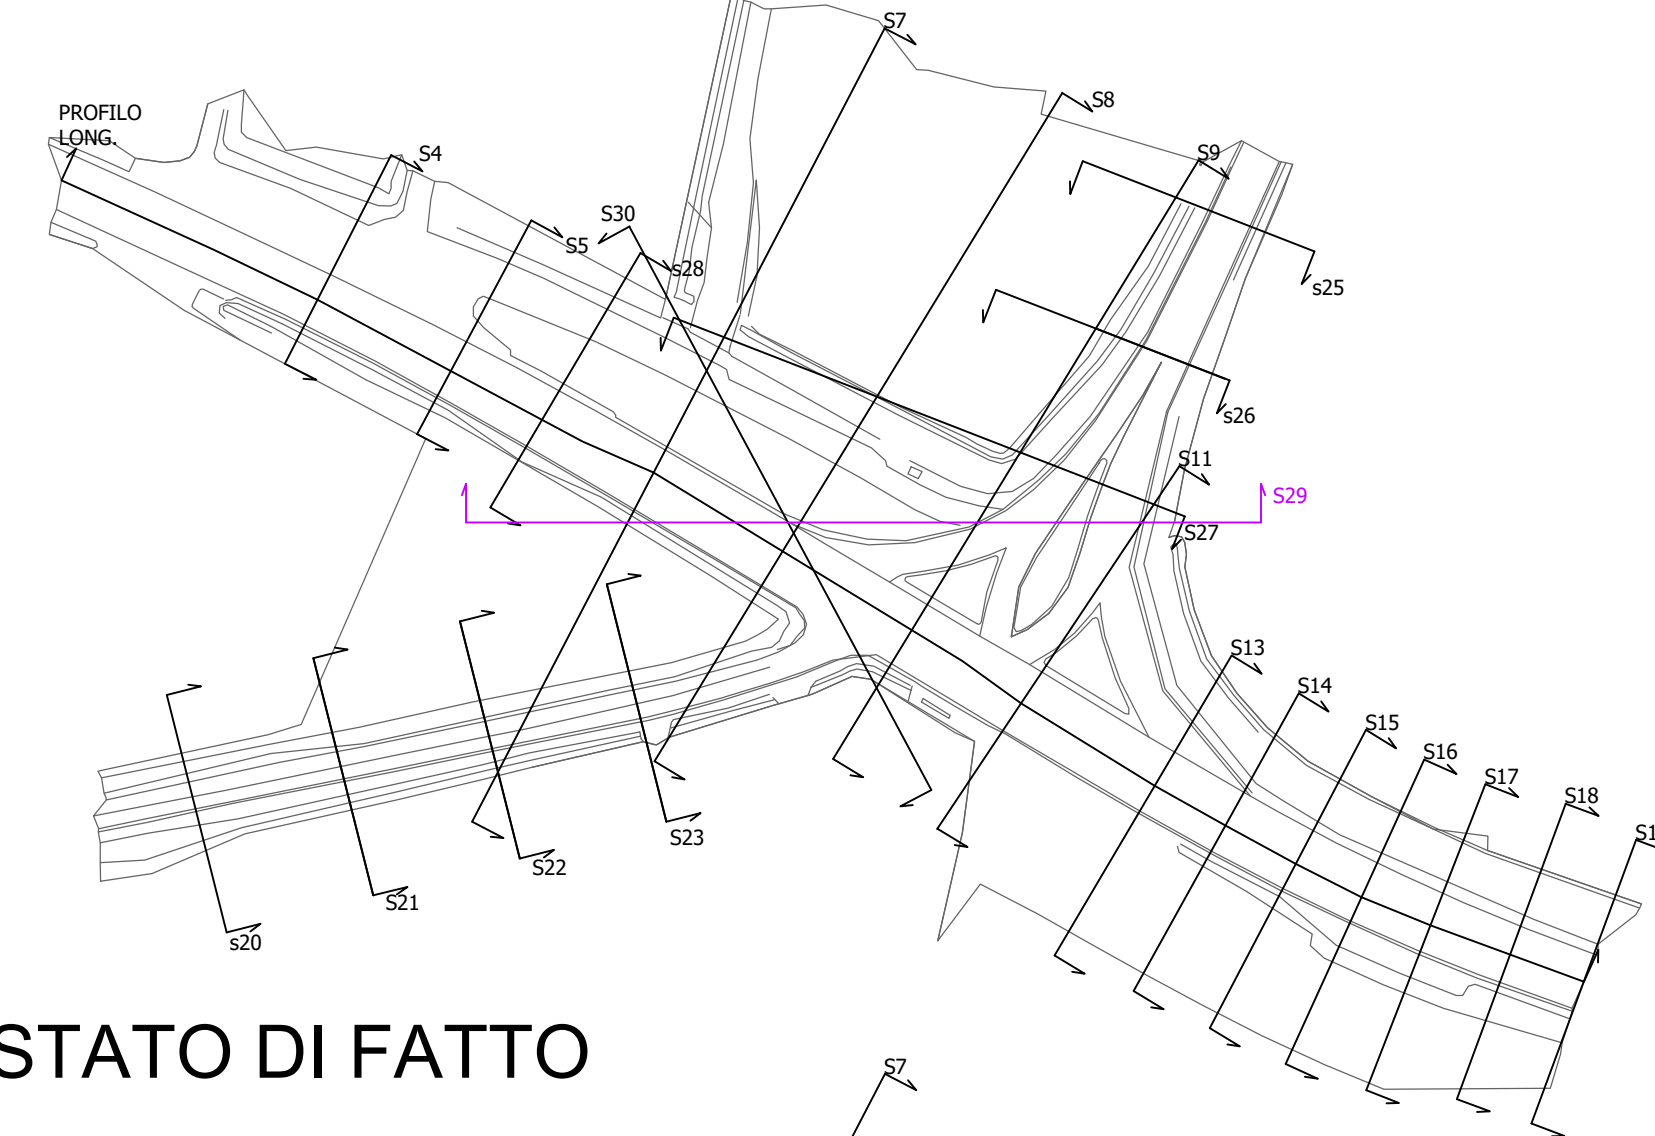

STATO DI FATTO

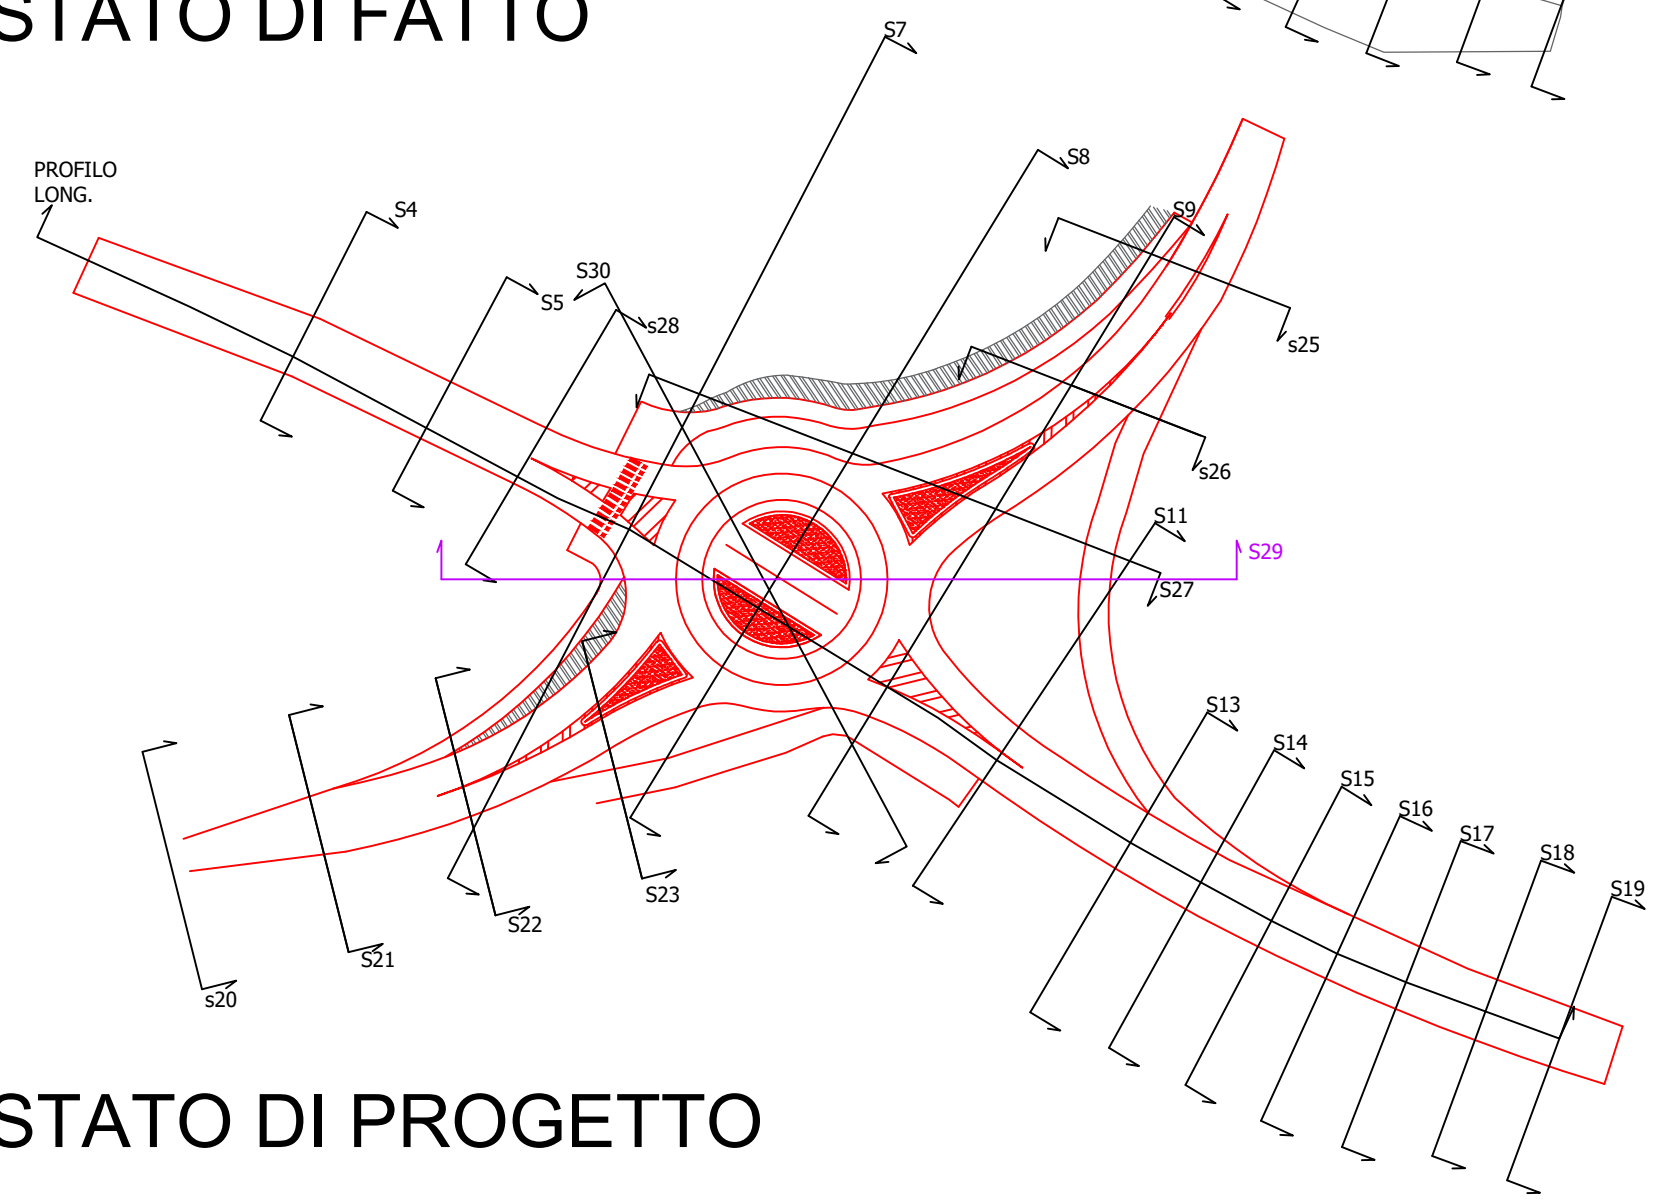

STATO DI PROGETTO

SEZ. S29 - Scala 1:200

