Regione Veneto

Provincia di Rovigo

COMUNE DI STIENTA

FONDO PER LO SVILUPPO E LA COESIONE 2007 - 2013

ASSE 5 - SVILUPPO LOCALE

Linea di intervento 5.3 ; Riqualificazione dei centri urbani e della loro capacità di servizi

PROGETTO ESECUTIVO

PROGETTO DI RIQUALIFICAZIONE INFRASTRUTTURALE DELLA PIAZZA S. STEFANO

STATO DI PROGETTO

Illuminazione pubblica della piazza particolari costruttivi

TAV. E7

Il progettista
arch. Giuseppe DONEGA'

Il responsabile del procedimento
geom. Luigi FELTRIN

scala 1 : 200

Luglio 2015

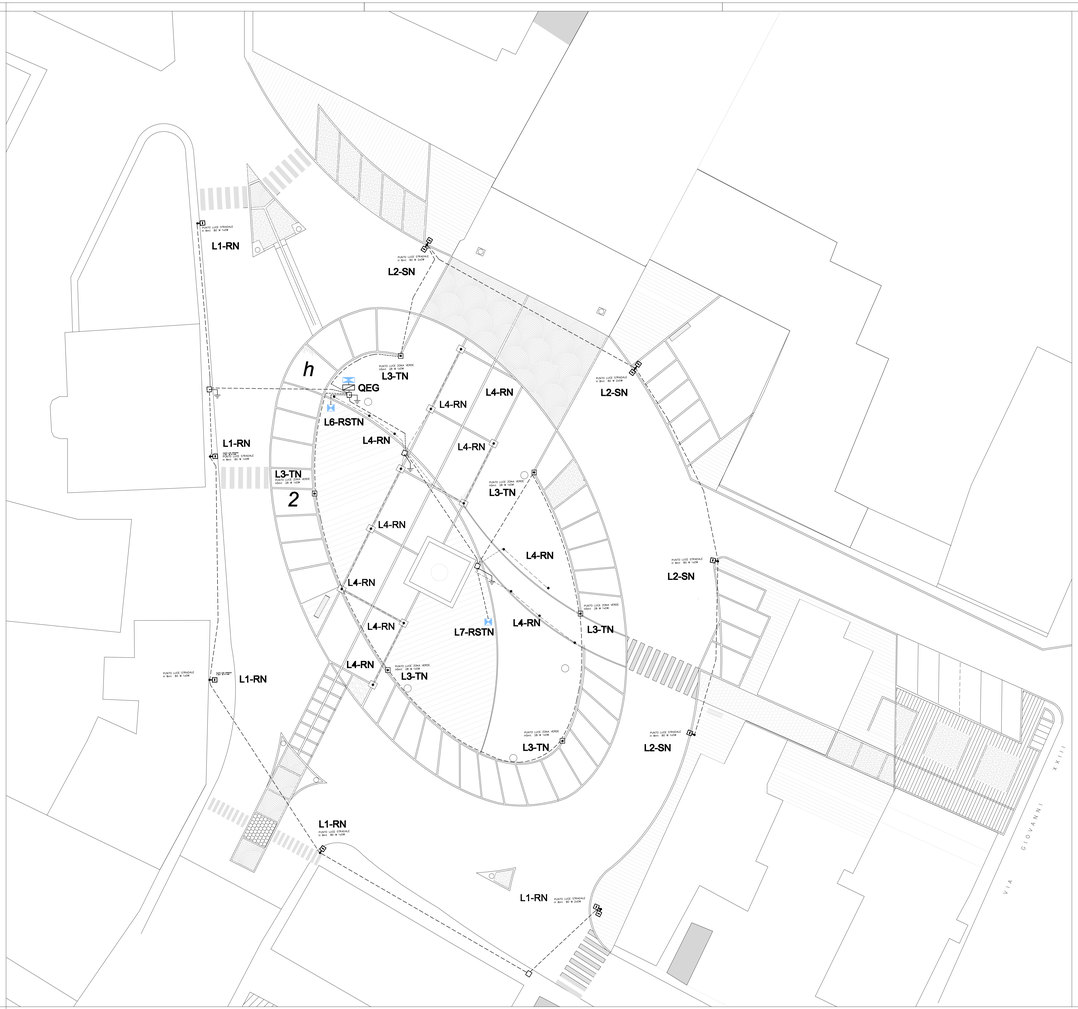

LEGENDA

- DOPPIO PUNTO LUCE STRADALE SU PALO D'ARREDO VERNICIATO HFT RLBm E N. 2 ARMATURE STRADALI CON LAMPADE A LED DA 80W, COMPLETO DI PLINTO E POZZETTO IN CLS E CHIUSINO IN GHISA TIPO A
- PUNTO LUCE STRADALE SU PALO D'ARREDO VERNICIATO HFT RLBm E N. 1 ARMATURA STRADALE CON LAMPADA A LED DA 80W, COMPLETO DI PLINTO E POZZETTO IN CLS E CHIUSINO IN GHISA TIPO B
- APPARECCHIO ILLUMINANTE A LED PARCHEGGI SU PALO HFT 5m ZINCATO E VERNICIATO CON PLINTO E POZZETTO DI DERIVAZIONE CON CHIUSINO IN GHISA (TIPO C)
- APPARECCHIO ILLUMINANTE A TERRA CON LAMPADA A LED 12W OMNIDIREZIONALE
- DISPERSORE DI TERRA ENTRO POZZETTO IN C.L.S. ISPEZIONABILE
- CAVIDOTTO INTERRATO A DOPPIA PARETE DIAM. 90 mm
- CAVIDOTTO INTERRATO A DOPPIA PARETE DIAM. 40 mm
- QUADRO ELETTRICO GENERALE ILLUMINAZIONE PUBBLICA
- QUADRO ELETTRICO GENERALE ILLUMINAZIONE PUBBLICA
- CONTATORE ENEL ILLUMINAZIONE PUBBLICA

L-TN
FASE DI RIFERIMENTO
CIRCUITO DENOMINAZIVO DAL QUADRO ELETTRICO

N.B. TUTTE LE POSIZIONI DELLE APPARECCHIATURE ELETTRICHE DOVRANNO ESSERE VERIFICATE IN CANTIERE

PLINTO PREFABBRICATO POZZETTO DI DERIVAZIONE INCORPORATO 30x30 cm

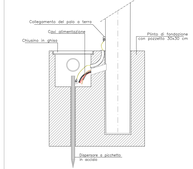

DERIVAZIONE LINEA PRINCIPALE IN POZZETTO

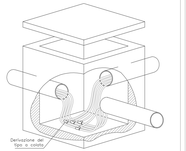

PARTICOLARE PUNTO LUCE TIPO C

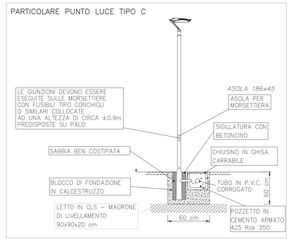

PARTICOLARE PUNTO LUCE TIPO D

 

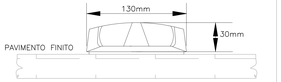

PARTICOLARE PUNTO LUCE TIPO A

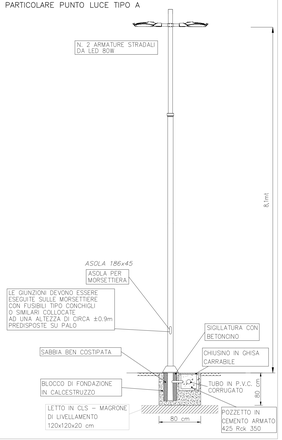

PARTICOLARE PUNTO LUCE TIPO B

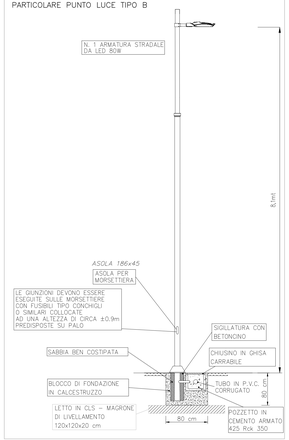

PARTICOLARE TORRETTA A SCOMPARSA

COSTITUITA DA:

N. 2 PRESE INTERBLOCCATE 2P+T16 A – 230V
N. 1 PRESA INTERBLOCCATA 3P+N+T16 A – 400V
N. 1 PRESA INTERBLOCCATA 3P+N+T32 A – 400V

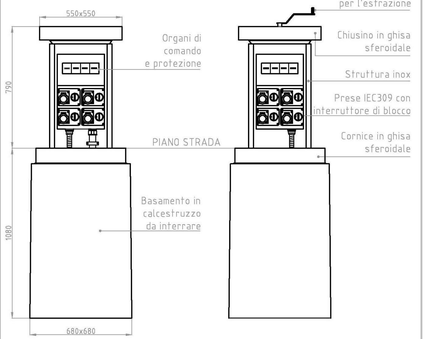

PARTICOLARE DI COLLEGAMENTO DISPERSORE DI TERRA

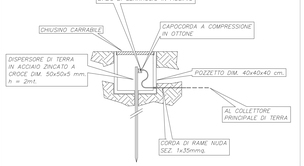

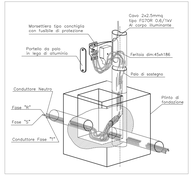

DERIVAZIONE ALLA MORSETTIERA SU PALO

CARATTERISTICHE TECNICHE

- Basamento senza fondo in calcestruzzo da interrare
- Struttura portante realizzata in acciaio inox AISI304 e successivamente verniciata con polveri poliesteri
- Struttura estraibile realizzata in acciaio inox AISI304 e successivamente verniciata con polveri poliesteri
- Prese IEC309 16 / 32 / 63 A V230/400 – 50/60Hz IP67
- Organi di comando e protezione differenziali magnetotermici Idn 0.03A
- Predisposto per attacchi acqua
- Predisposto per attacchi aria
- Guide in polizene
- Vite trapezia per il sollevamento
- Chiusino in ghisa sferoidale (classe D400 norma EN124) portata 40000Kg
- Estrazione a mezzo manovella **(PERDISPOSTO PER POTER ESSERE AZIONATO A MEZZO DI UN COMUNE TRAPANO A BATTERIA)**
- **Peso complessivo 600Kg circa**