


COMUNE DI POGGIO RENATICO
GALLO PIAZZA IV NOVEMBRE

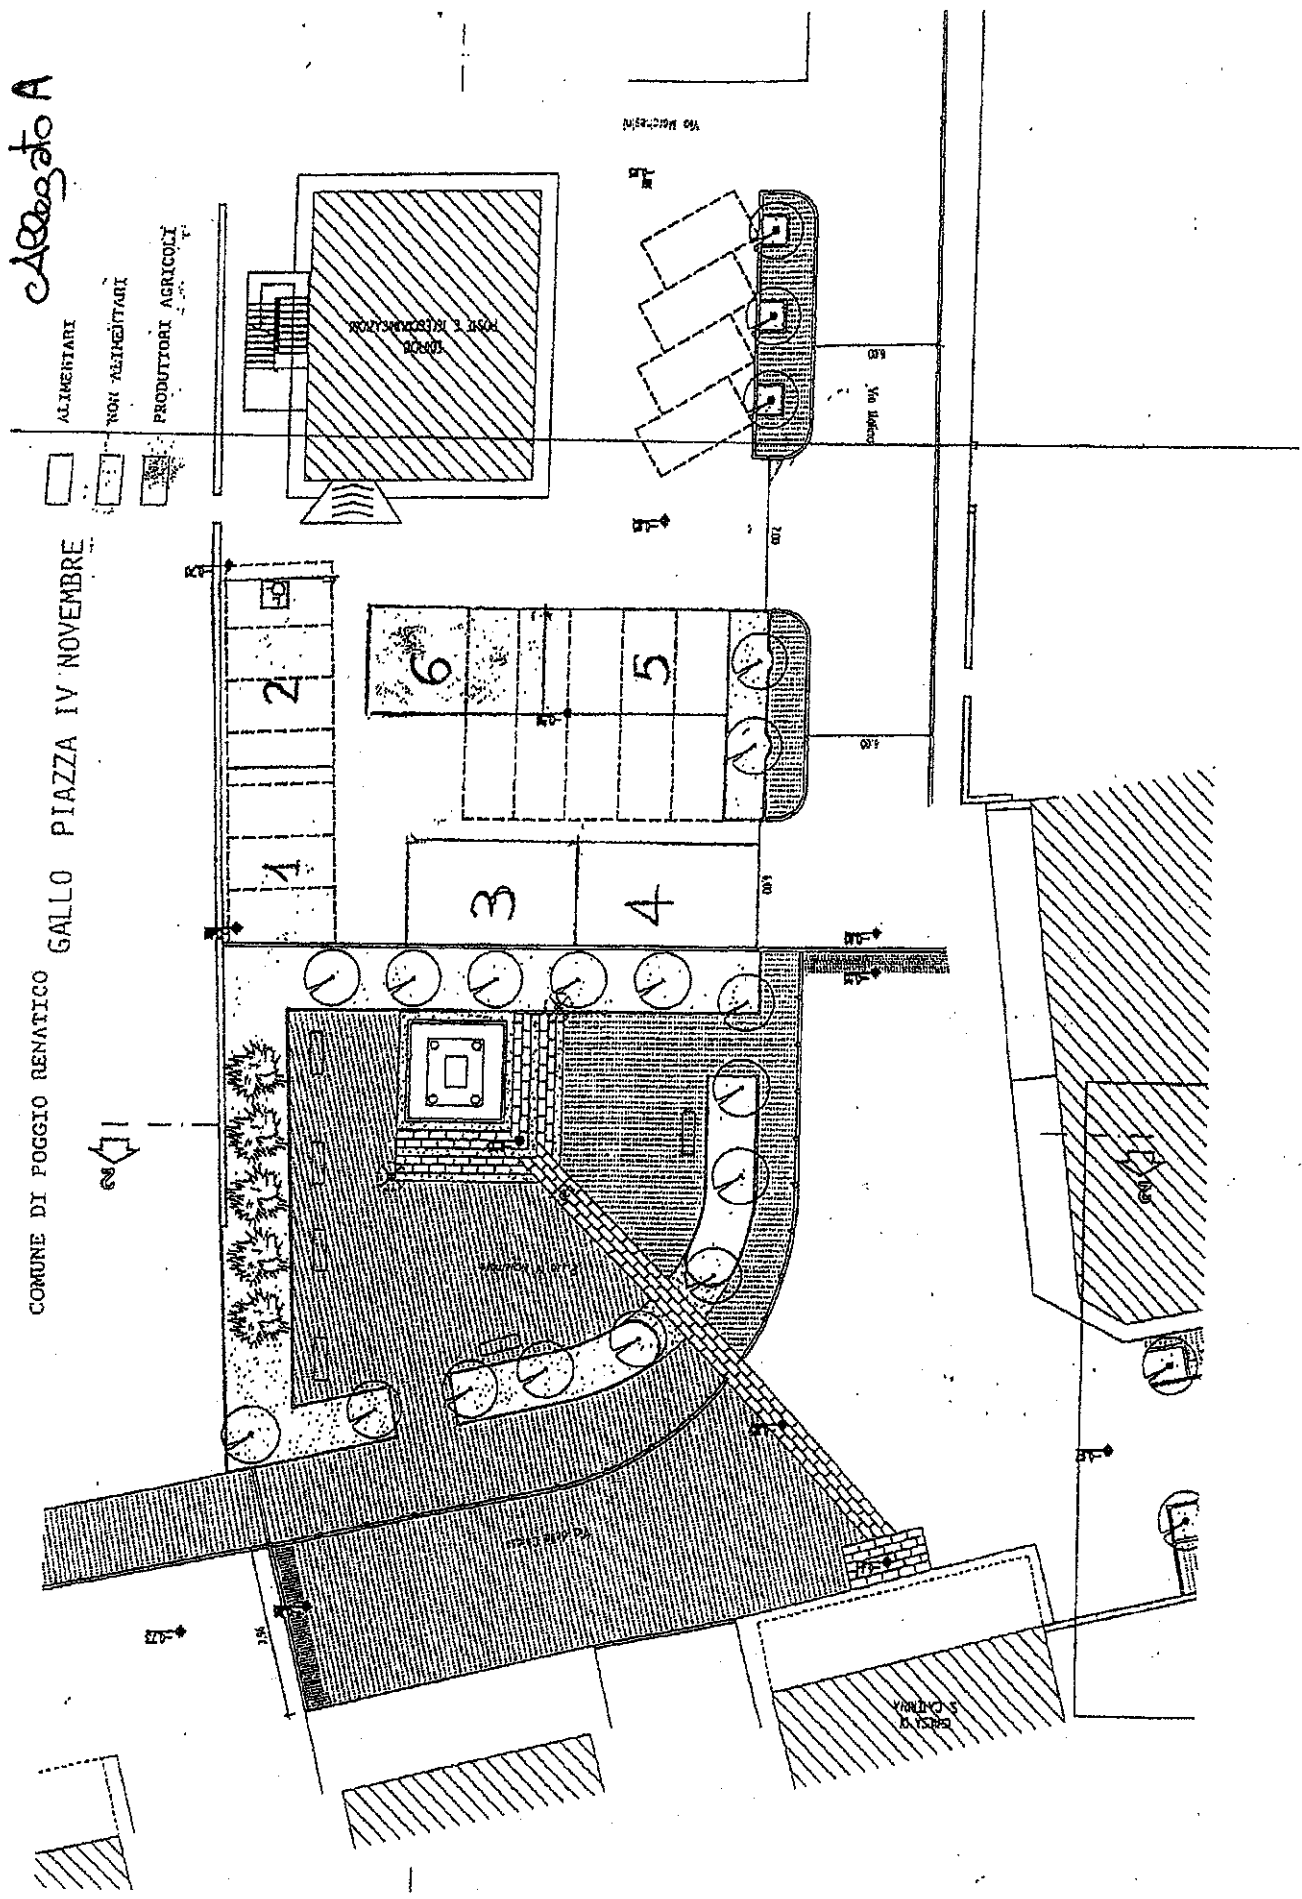


Allegato B

CORONELLA, PIAZZA DELLA LIBERTA'

MQ. 848

Scala 1:500

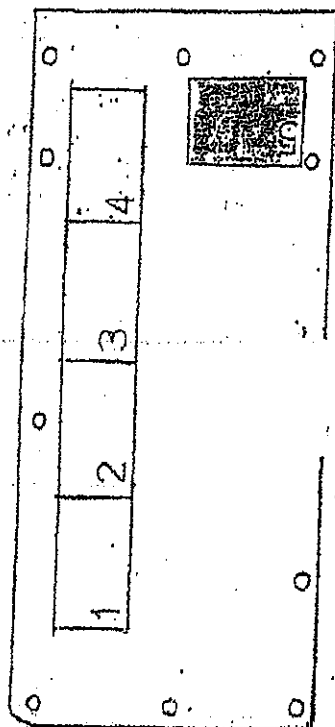

ALIMENTARI

NON ALIMENTARI

PRODUTTORI AGRICOLI

COMUNE DI POGGIO RENATICO


Frazione Coronella

Scala 1:500

Piazzale antistante la Chiesa Parrocchiale

FIERA DI CORONELLA

Allegato C

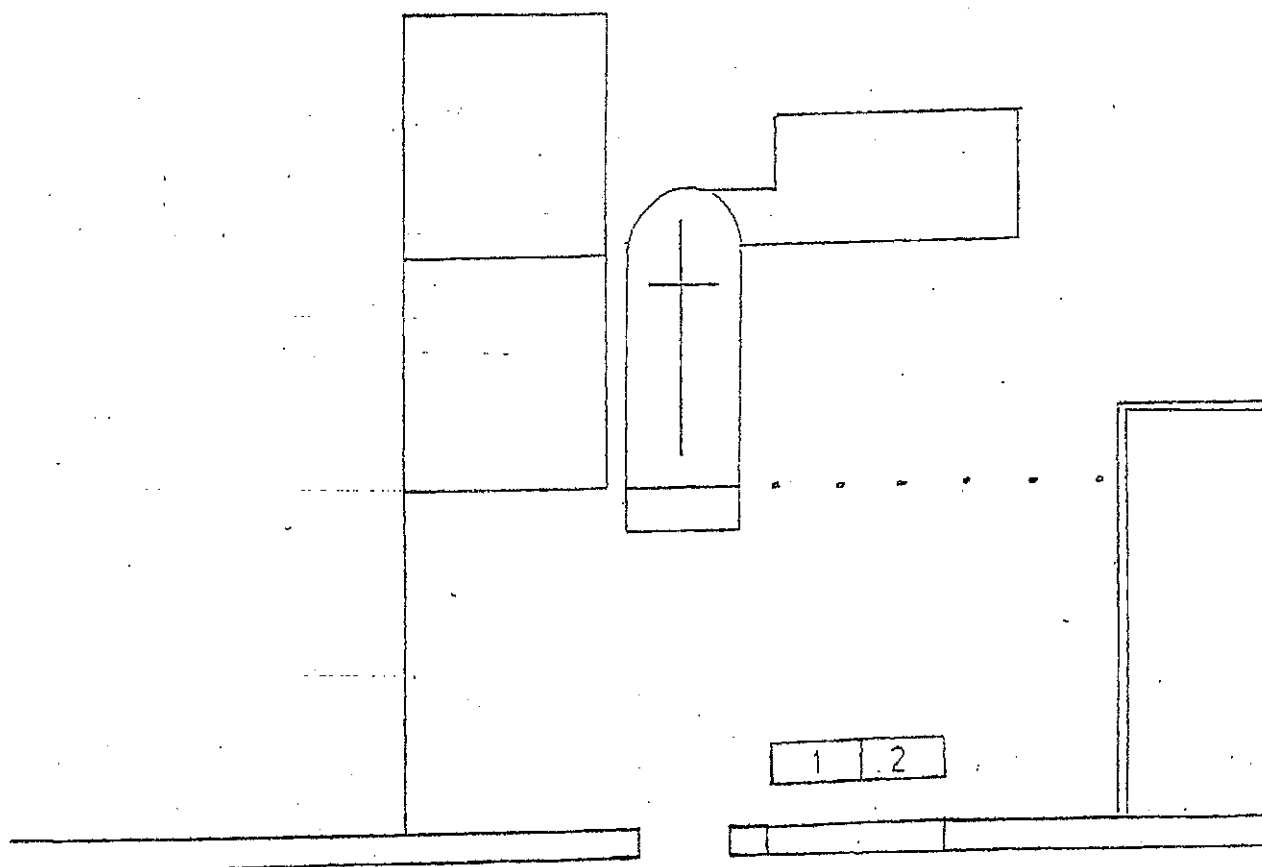

via Coronella

ALLEGATO "E" ALLA DELIBERAZIONE C.C. N. DEL