


SCHEMA TRATTI STRADALI

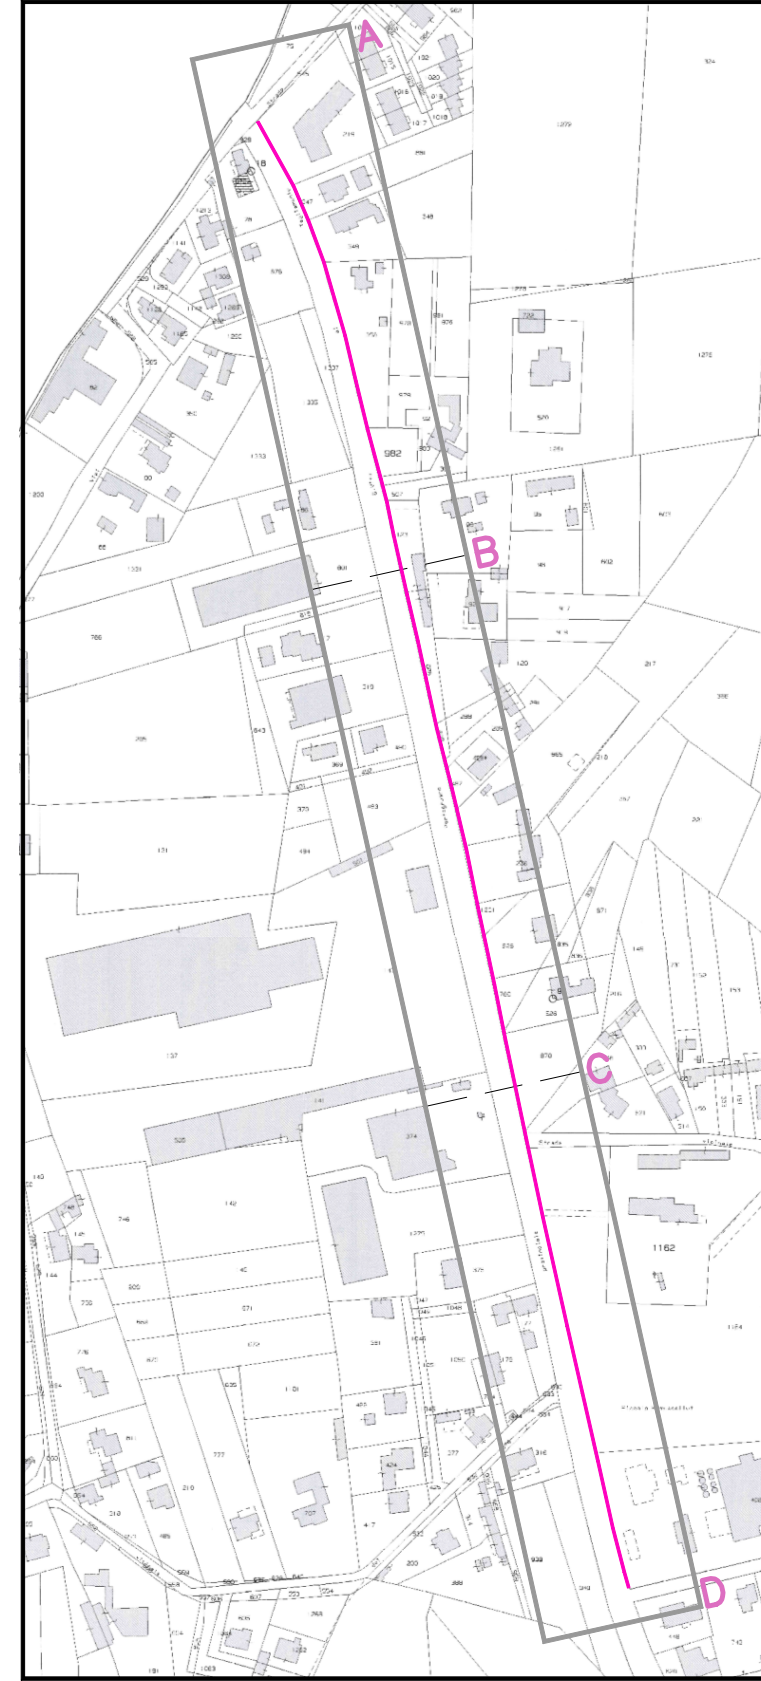

PIANTA TRATTO A-B 1:200

PIANTA TRATTO B-C 1:200

PIANTA TRATTO C-D 1:200

COMUNE DI SESTO AL REGHENA

PROVINCIA DI PORDENONE

committente: **COMUNE DI SESTO AL REGHENA** c.f. 80003970938
con sede a Sesto al Reghena, Piazza Castello n.1

data:
27.07.2021

oggetto: **REALIZZAZIONE DI PISTA CICLABILE LUNGO S.R. 463 – TRATTO TRA VIA MAZZINI E VIA SANTA SABINA**
PROGETTO DEFINITIVO
PLANIMETRIA STATO DI FATTO

il tecnico:

def 3.0

CASONATO geom. DANIELE

STUDIO TECNICO

p.zza della Vittoria 35/8 – 33084 Cordemans (PN)
telefono 0434 931509 – cellulare 335 6671520
d.casonato@libero.it – daniele.casonato@propec.it
progettazione edilizia residenziale e industriale – servizi immobiliari – perizie – pratiche catastali – a.p.e.