


SCHEMA TRATTI STRADALI

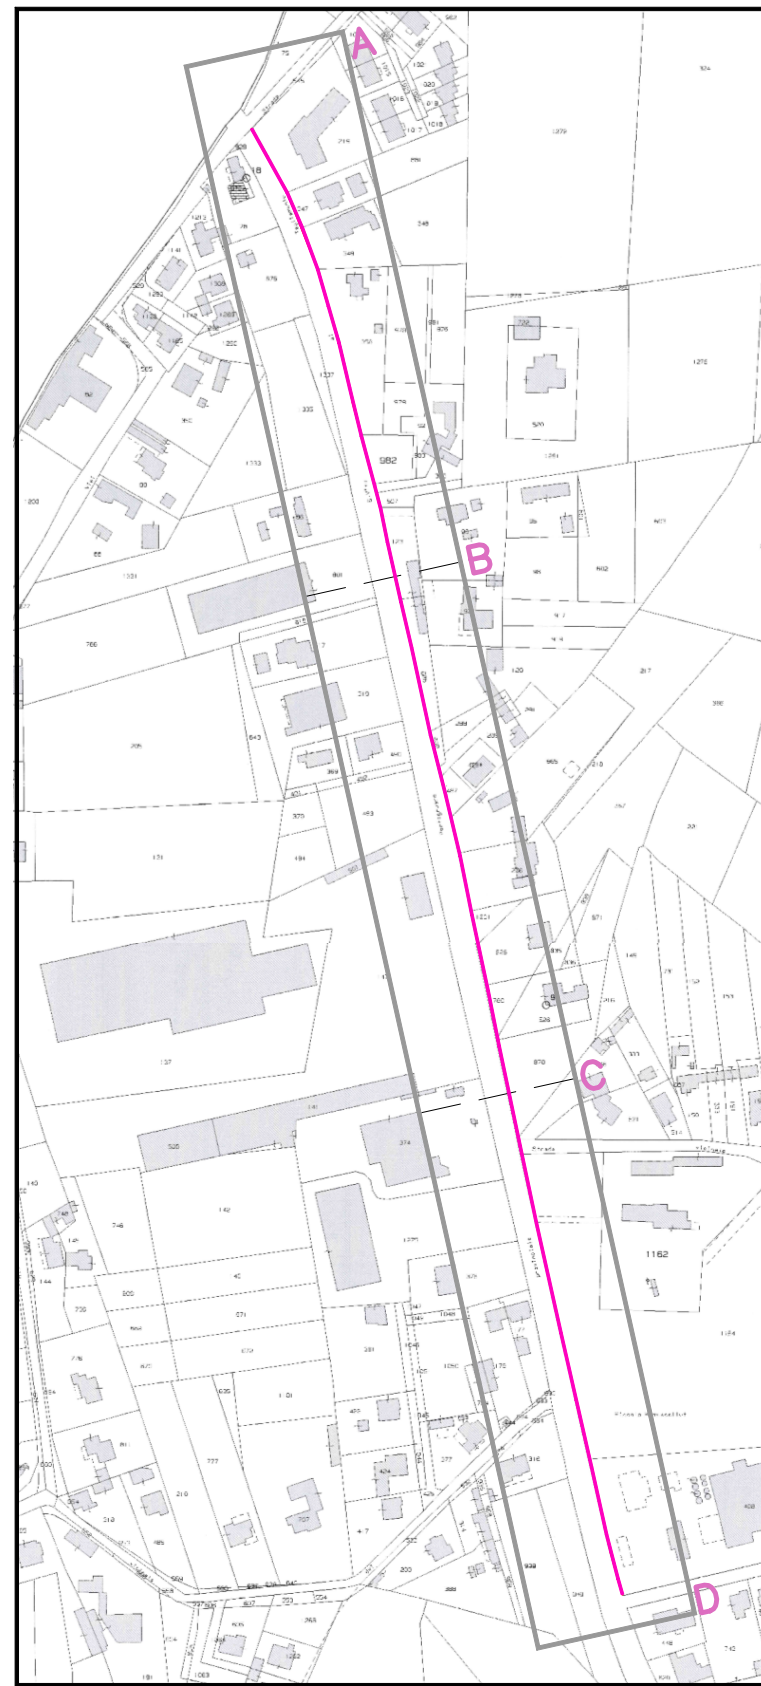

COMUNE DI SESTO AL REGHENA

PROVINCIA DI PORDENONE

committente: **COMUNE DI SESTO AL REGHENA** c.f. 80003970938
con sede a Sesto al Reghena, Piazza Castello n.1

data: 27.07.2021

oggetto: **REALIZZAZIONE DI PISTA CICLABILE LUNGO S.R. 463 – TRATTO TRA VIA MAZZINI E VIA SANTA SABINA**
PROGETTO DEFINITIVO
PLANIMETRIA DI PROGETTO

il tecnico: **def4.0**

CASONATO geom. DANIELE
STUDIO TECNICO

p.zza della Vittoria 35/9 – 33084 Cordenone (TN)
telefono 0434 931509 – cellulare 335 6671500
d.casonato@libero.it – daniela.casonato@prospec.it

progettazione edilizia residenziale e industriale – servizi immobiliari – perizie – pratiche catastali – o.p.e.

PIANTA TRATTO A-B 1:200

PIANTA TRATTO B-C 1:200

PIANTA TRATTO C-D 1:200

