SCHEMA TRATTI STRADALI

SEDE STRADALE

AREE A VERDE (BANCHINE–FOSSI)

PISTA CICLABILE

DEMOLIZIONI–RIMOZIONI

NUOVE COSTRUZIONI

PIANTA TRATTO A–B 1:200

PIANTA TRATTO B–C 1:200

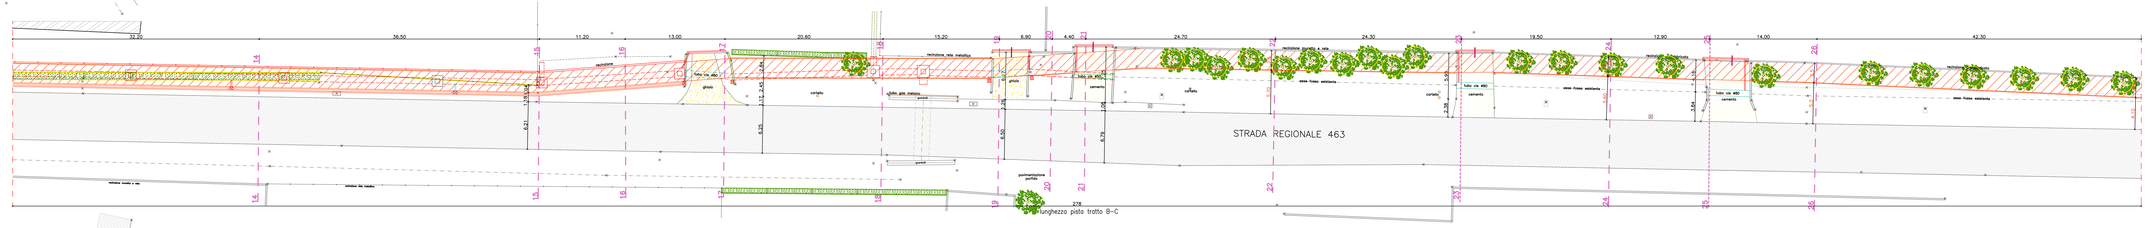

PIANTA TRATTO C–D 1:200

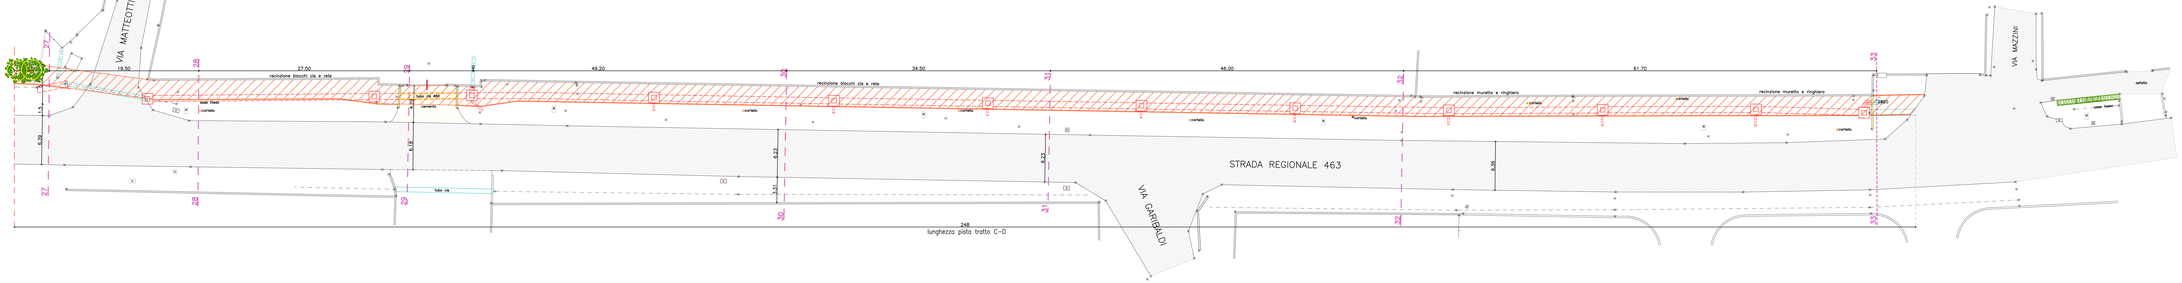

COMUNE DI SESTO AL REGHENA — PROVINCIA DI PORDENONE	
committente: **COMUNE DI SESTO AL REGHENA** c.f. 80003970938 con sede a Sesto al Reghena, Piazza Castello n.1	
oggetto: REALIZZAZIONE DI PISTA CICLABILE LUNGO S.R. 463 – TRATTO TRA VIA MAZZINI E VIA SANTA SABINA **PROGETTO PRELIMINARE–COMPARAZIONI**	data: 27.07.2021
il tecnico:	tavola: def 7.0

CASONATO geom. DANIELE
STUDIO TECNICO
p.zza della Vittoria 35/B – 33084 Cordenons (PN)
telefono 0434 931509 – cellulare 335 6671520
d.casonato@libero.it – daniele.casonato@geopec.it
progettazione edilizia residenziale e industriale – servizi immobiliari – perizie – pratiche catastali – s.p.e.