



COMUNE di ROVERE' VERONESE - VR

---

# PEBA

Piano per l'**E**liminazione delle **B**arriere **A**rchitettoniche



## 4 - MAPPE

Agosto 2021

Professionisti incaricati



**SCARPA & DROUILLE**  
ARCHITETTURA + URBANISTICA

urb. Murielle Drouille-Scarpa, arch. Aldo Scarpa

Comune di Roverè  
Veronese

Sindaca  
Ref. area LL.PP.

Alessandra Caterina Ravelli  
ing. Nicola Repele

---





## ELENCO MAPPE

<i>TEMATISMO</i>	<i>Scala/layout</i>
------------------	---------------------

- RILIEVI E SCHEDATURE 1:5.000 / A2
- VALUTAZIONI ACCESSIBILITA' 1:5.000 / A2

<i>LOCALITA'</i>	<i>Scala/layout</i>
------------------	---------------------

- 1) ROVERE' VERONESE
- 2) S. FRANCESCO
- 3) S. ROCCO DI PIEGARA
- 4) S. VITALE IN ARCO



## LEGENDE


### A) STATO DI FATTO E UNITA' RILEVATE (vie, piazze, aree verdi, edifici)

 SS47	 Ponti/Passerelle
 Vie Rilevate	 Corsi d'acqua
 Uffici comunali	 Edificazione/Urbanizzazione
 Scuole	 Sottopassi
 Servizi Culturali	 Macrobarriere e scalinate
 Strutture socio-sanitarie	 Fermata bus
 Chiese	 Parcheggi
 Cimiteri	 Percorsi Alternativi
 Piazze/Aree pedonali	 Confine comunale
 Impianti Sportivi	 Rotatorie
 Campi Sportivi	 Percorso ciclopedonale
 Aree verdi/Aree giochi	 Spiaggia



B) VALUTAZIONE ACCESSIBILITA' (percorsi pedonali, parcheggi, fermate bus)

-  Percorribilità buona
-  Percorribilità abbastanza buona
-  Percorribilità e/o sicurezza da migliorare e/o leggera pendenza
-  Percorribilità limitata o assenza di linee guida e/o pendenza variabile e insicurezza e/o dissesto
-  Percorribilità molto limitata o insicurezza da migliorare (pendenza accentuata, assenza percorsi ped.) o assenza linee guida
-  Interruzione sul percorso e/o nelle intersezioni e/o negli attraversamenti
-  Incrocio da riqualificare  
Limite di velocità consigliato  
Z40/Z30/Z20/Z10
-  Attraversamento con problemi di sicurezza
-  Aree parcheggi
-   Fermate bus accessibili, non accessibili e  
 parzialmente accessibili
-  Parcheggio riservato
-  Rotatorie

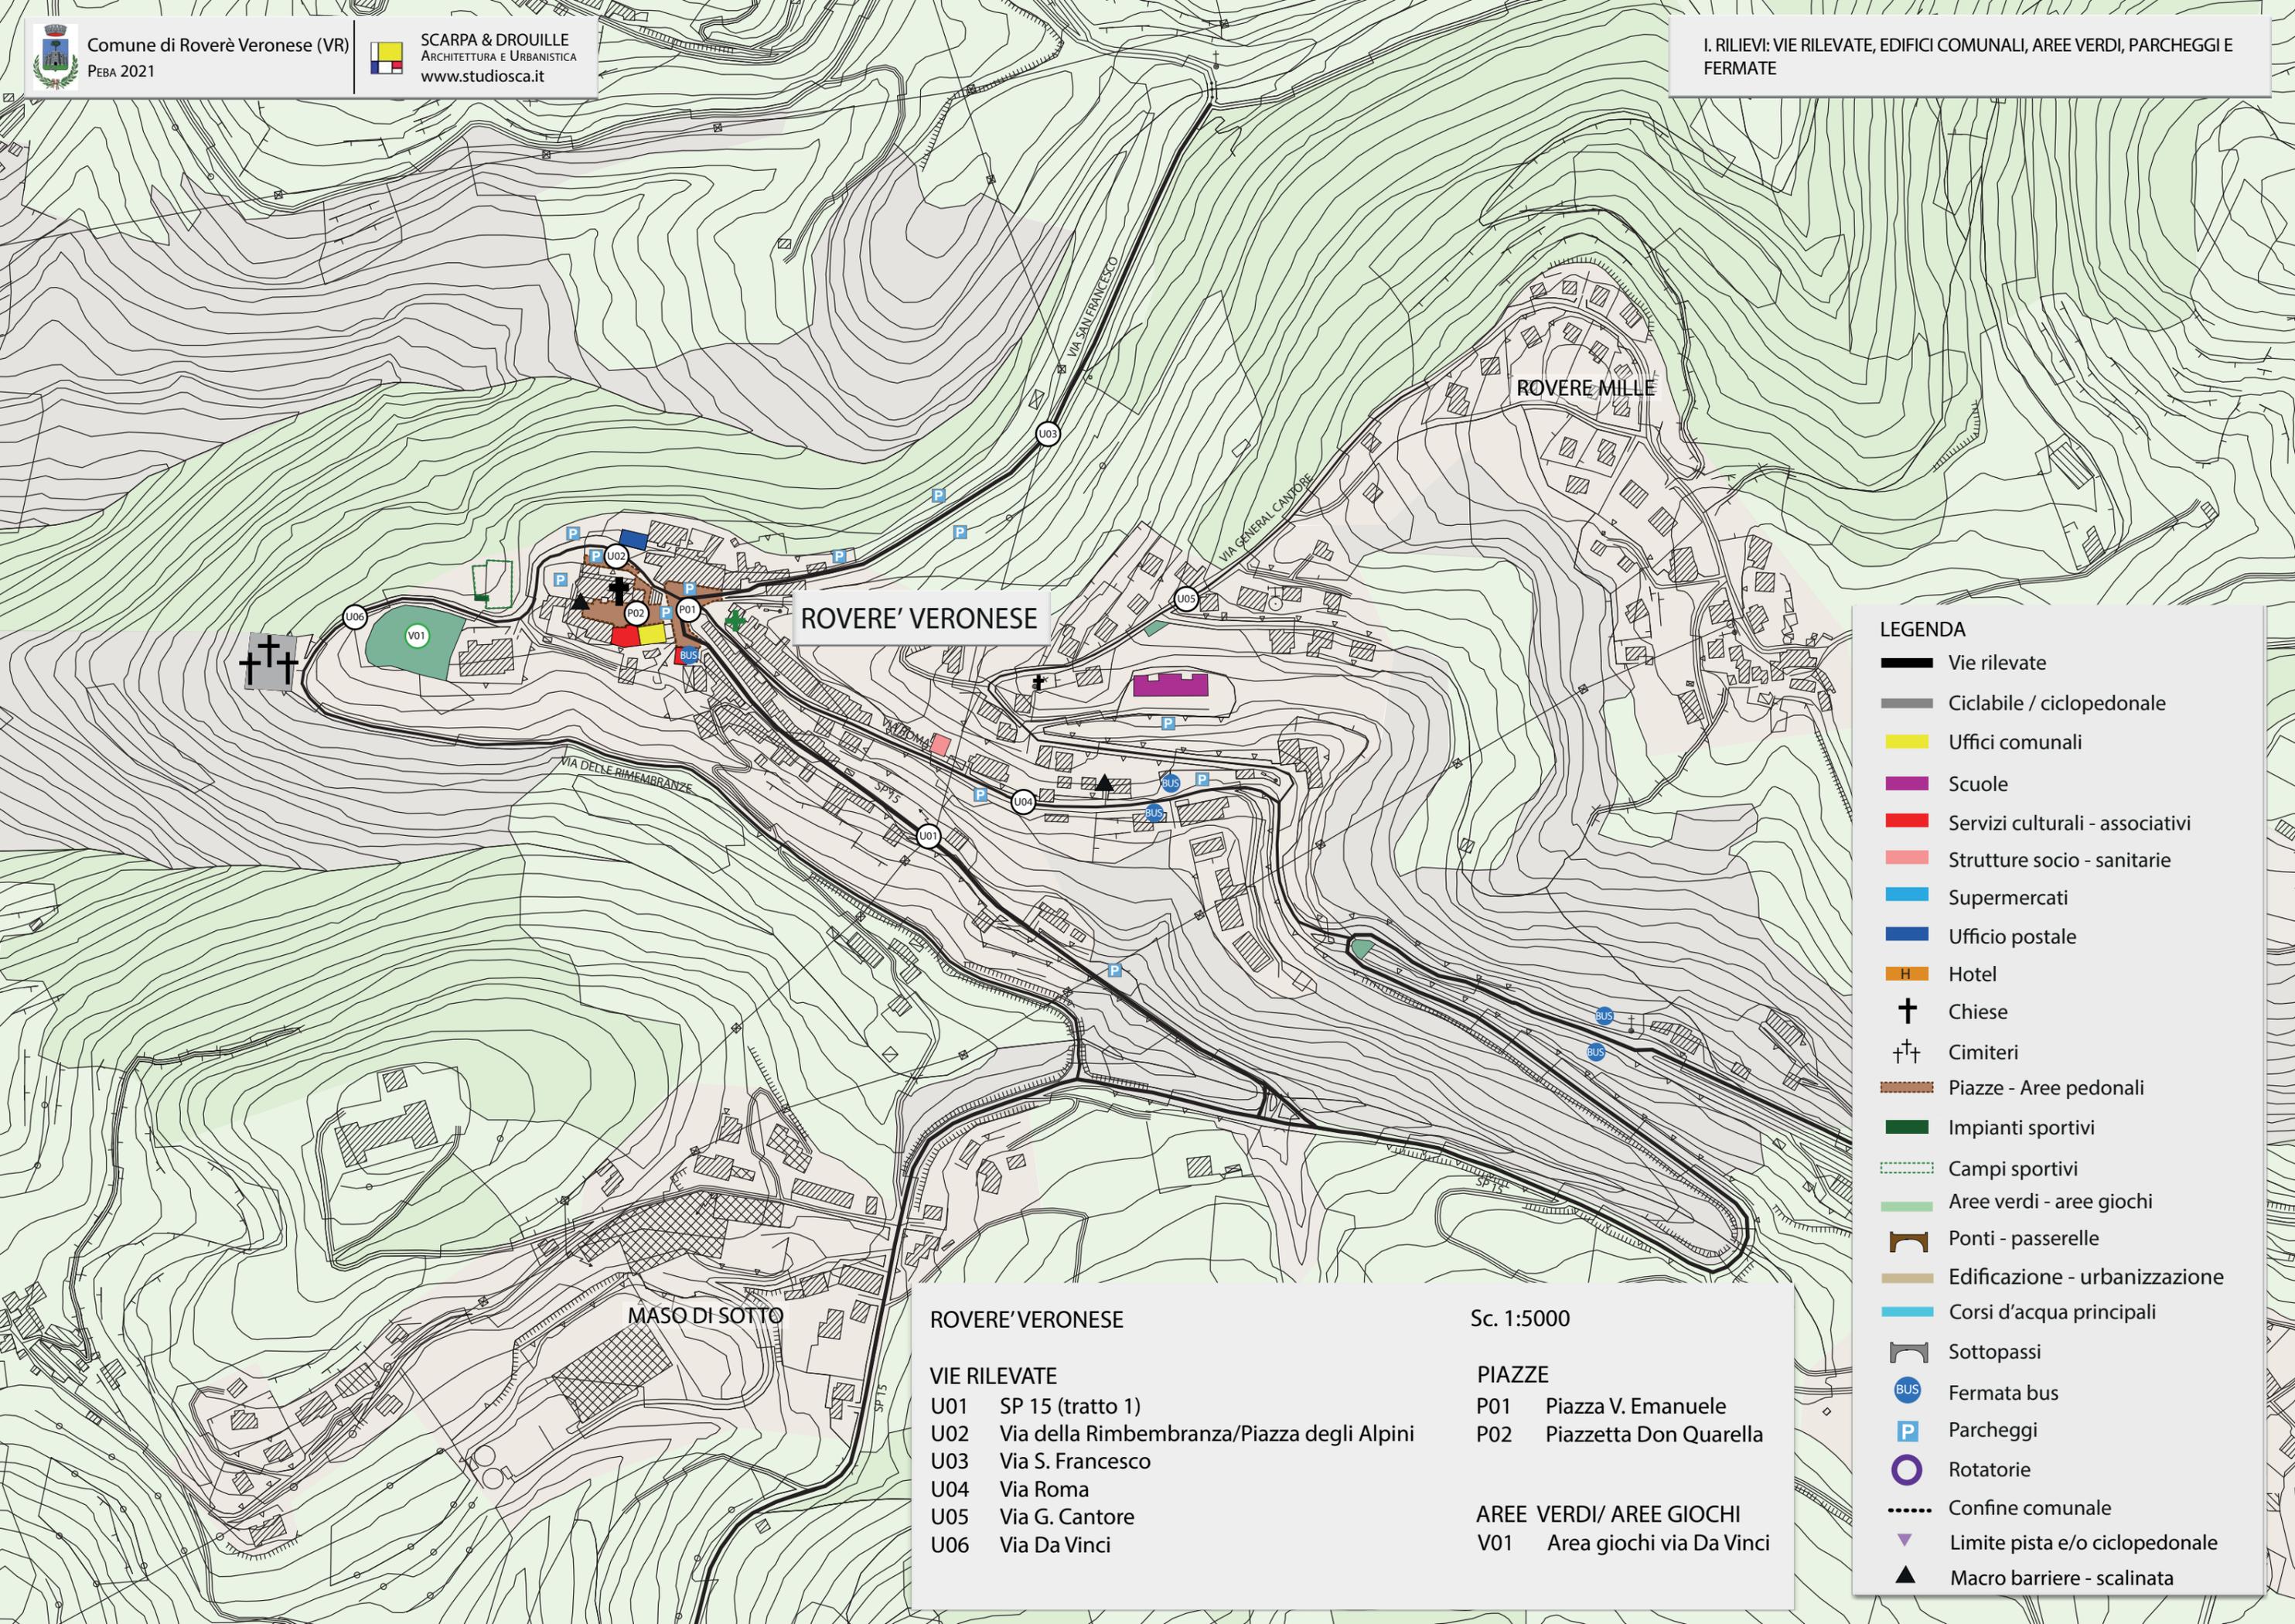

**LEGENDA**

- Vie rilevate
- Ciclabile / ciclopedonale
- Uffici comunali
- Scuole
- Servizi culturali - associativi
- Strutture socio - sanitarie
- Supermercati
- Ufficio postale
- Hotel
- Chiese
- Cimiteri
- Piazze - Aree pedonali
- Impianti sportivi
- Campi sportivi
- Aree verdi - aree giochi
- Ponti - passerelle
- Edificazione - urbanizzazione
- Corsi d'acqua principali
- Sottopassi
- Fermata bus
- Parcheggi
- Rotatorie
- Confine comunale
- Limite pista e/o ciclopedonale
- Macro barriere - scalinata

**ROVERE' VERONESE**

Sc. 1:5000

**VIE RILEVATE**

U01	SP 15 (tratto 1)
U02	Via della Rimbembranza/Piazza degli Alpini
U03	Via S. Francesco
U04	Via Roma
U05	Via G. Cantore
U06	Via Da Vinci

**PIAZZE**

P01	Piazza V. Emanuele
P02	Piazzetta Don Quarella


**AREE VERDI/ AREE GIOCHI**

V01	Area giochi via Da Vinci
-----	--------------------------

MASO DI SOTTO

ROVERE' VERONESE

ROVERE MILLE

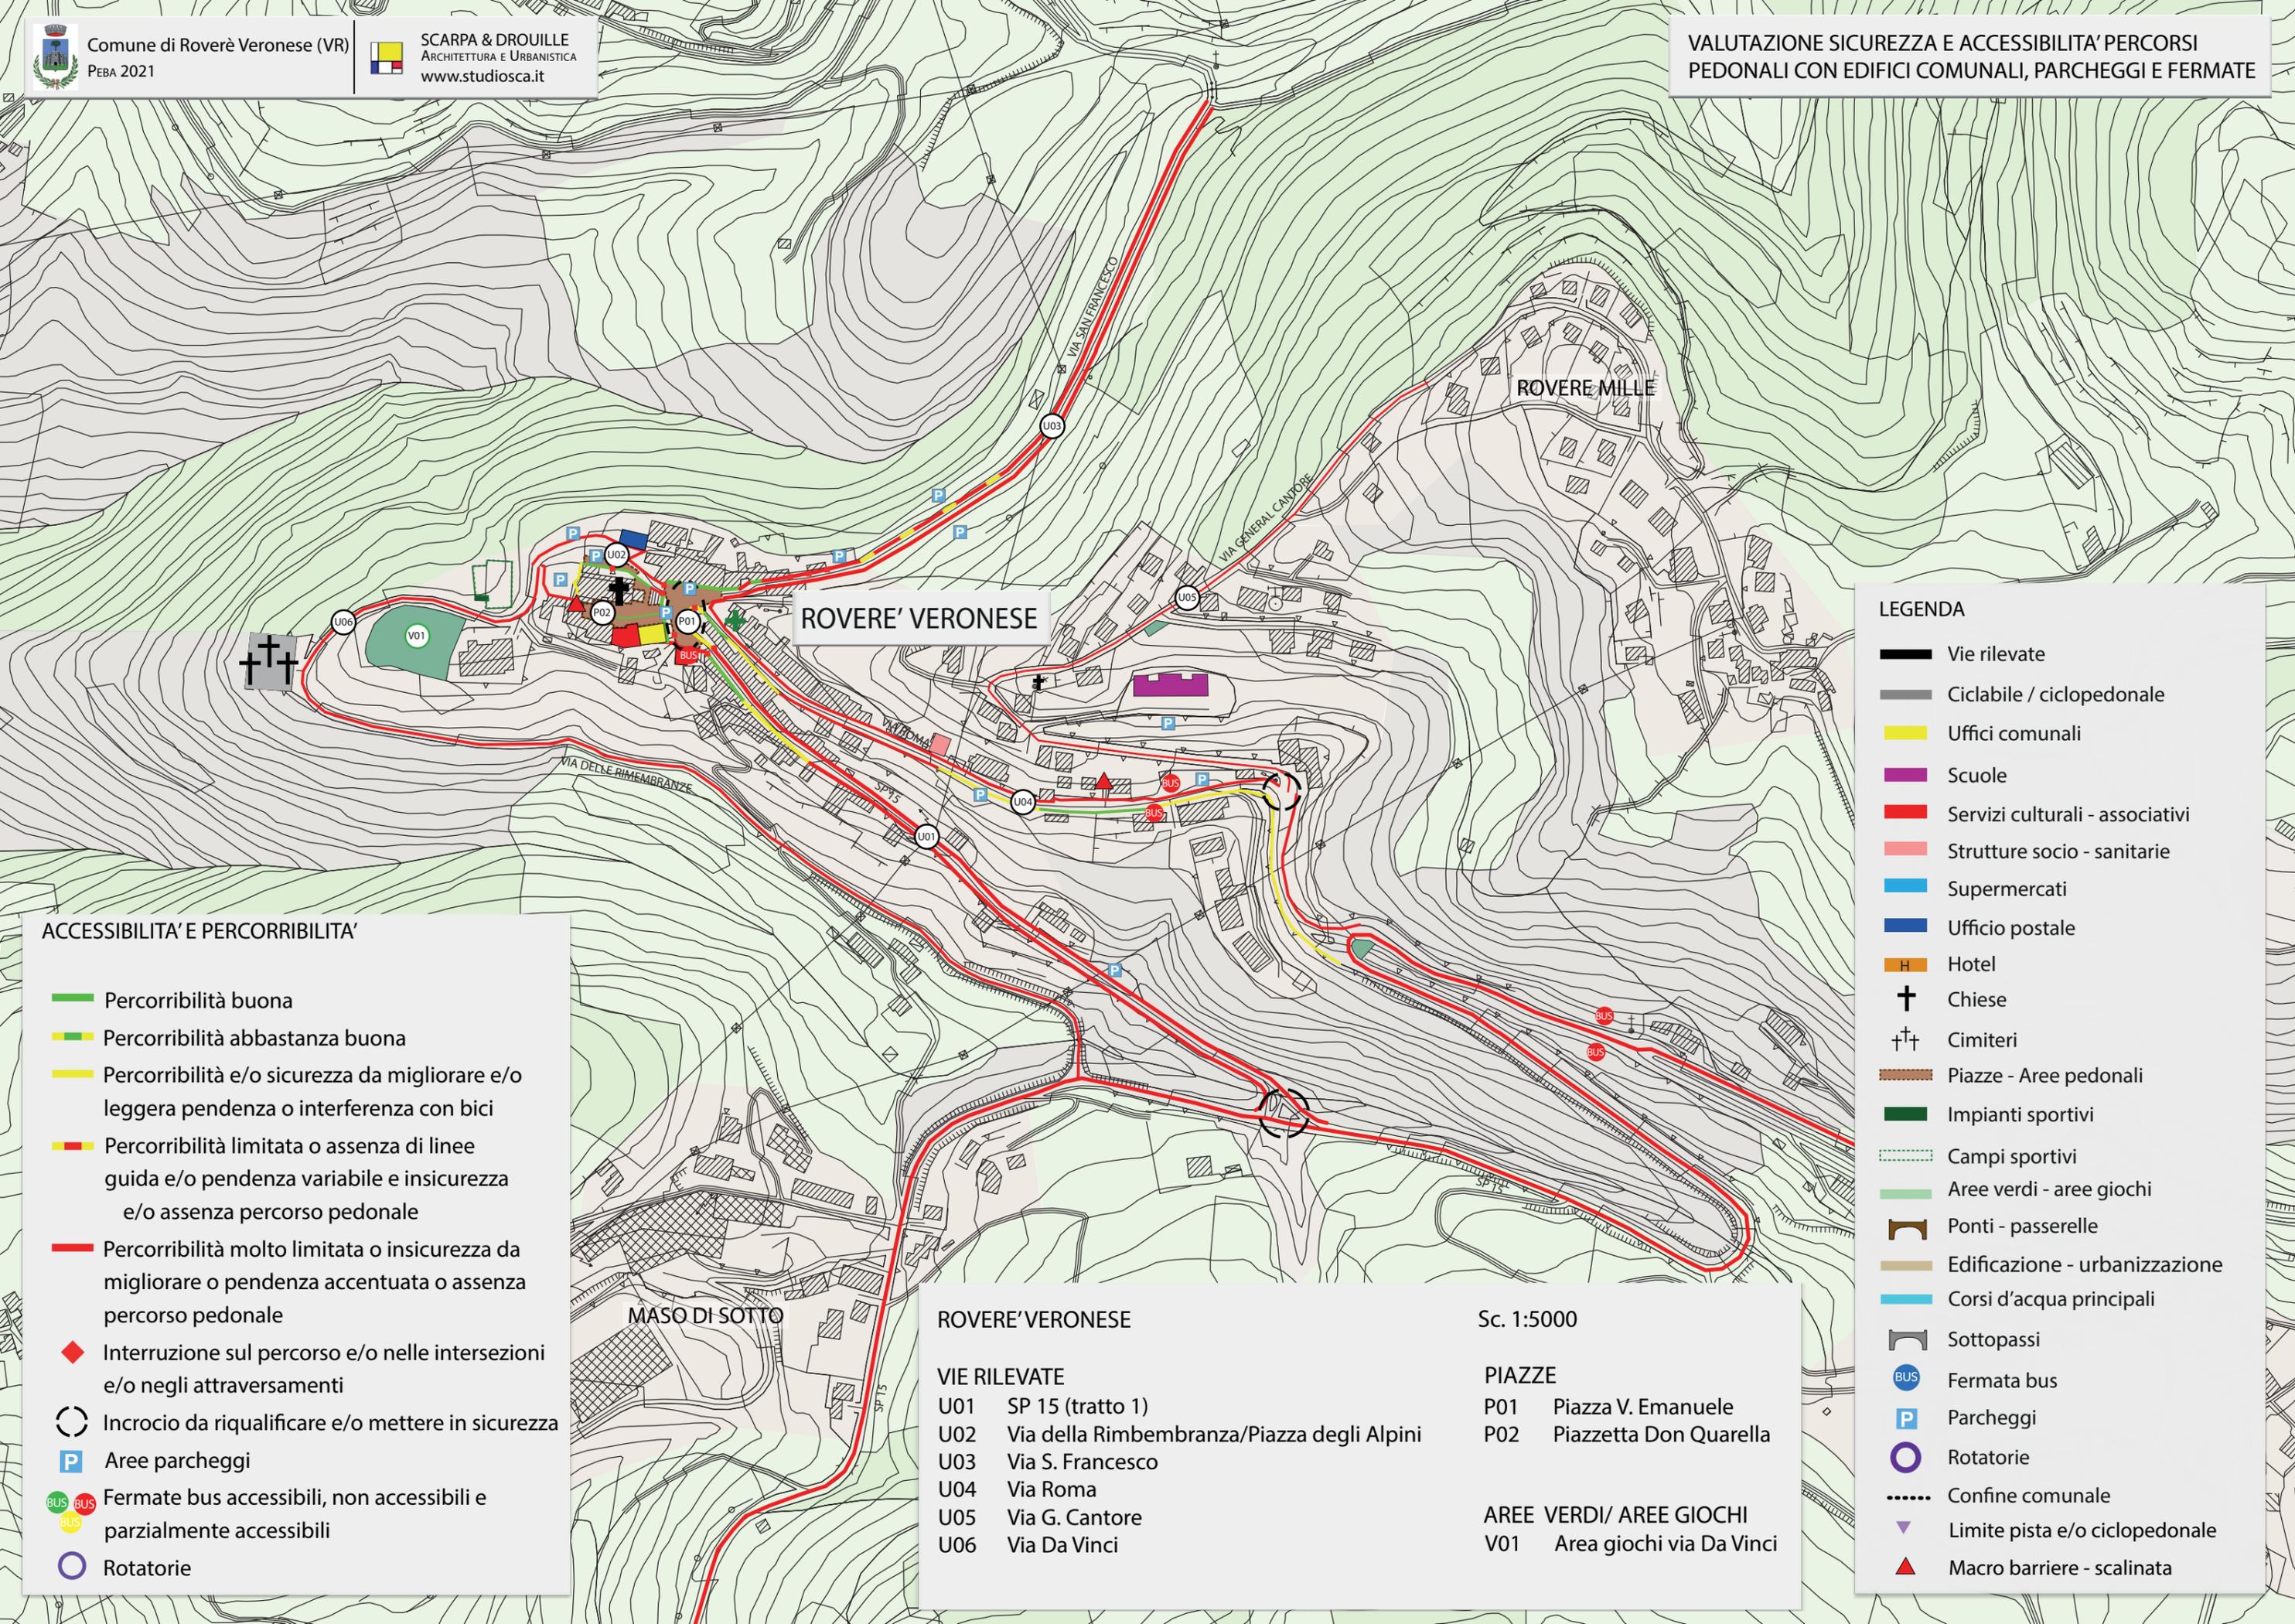

ACCESSIBILITA' E PERCORRIBILITA'

- Percorribilità buona
- Percorribilità abbastanza buona
- Percorribilità e/o sicurezza da migliorare e/o leggera pendenza o interferenza con bici
- Percorribilità limitata o assenza di linee guida e/o pendenza variabile e insicurezza e/o assenza percorso pedonale
- Percorribilità molto limitata o insicurezza da migliorare o pendenza accentuata o assenza percorso pedonale
- ◆ Interruzione sul percorso e/o nelle intersezioni e/o negli attraversamenti
- Incrocio da riqualificare e/o mettere in sicurezza
- P Aree parcheggi
- BUS Fermate bus accessibili, non accessibili e parzialmente accessibili
- Rotatorie

MASO DI SOTTO

ROVERE' VERONESE

- VIE RILEVATE**
- U01 SP 15 (tratto 1)
  - U02 Via della Rimbembranza/Piazza degli Alpini
  - U03 Via S. Francesco
  - U04 Via Roma
  - U05 Via G. Cantore
  - U06 Via Da Vinci


Sc. 1:5000

- PIAZZE**
- P01 Piazza V. Emanuele
  - P02 Piazzetta Don Quarella

- AREE VERDI/ AREE GIOCHI**
- V01 Area giochi via Da Vinci

LEGENDA


- Vie rilevate
- Ciclabile / ciclopedonale
- Uffici comunali
- Scuole
- Servizi culturali - associativi
- Strutture socio - sanitarie
- Supermercati
- Ufficio postale
- Hotel
- + Chiese
- ++ Cimiteri
- Piazze - Aree pedonali
- Impianti sportivi
- Campi sportivi
- Aree verdi - aree giochi
- Ponti - passerelle
- Edificazione - urbanizzazione
- Corsi d'acqua principali
- Sottopassi
- BUS Fermata bus
- P Parcheggi
- Rotatorie
- Confine comunale
- ▼ Limite pista e/o ciclopedonale
- ▲ Macro barriere - scalinata

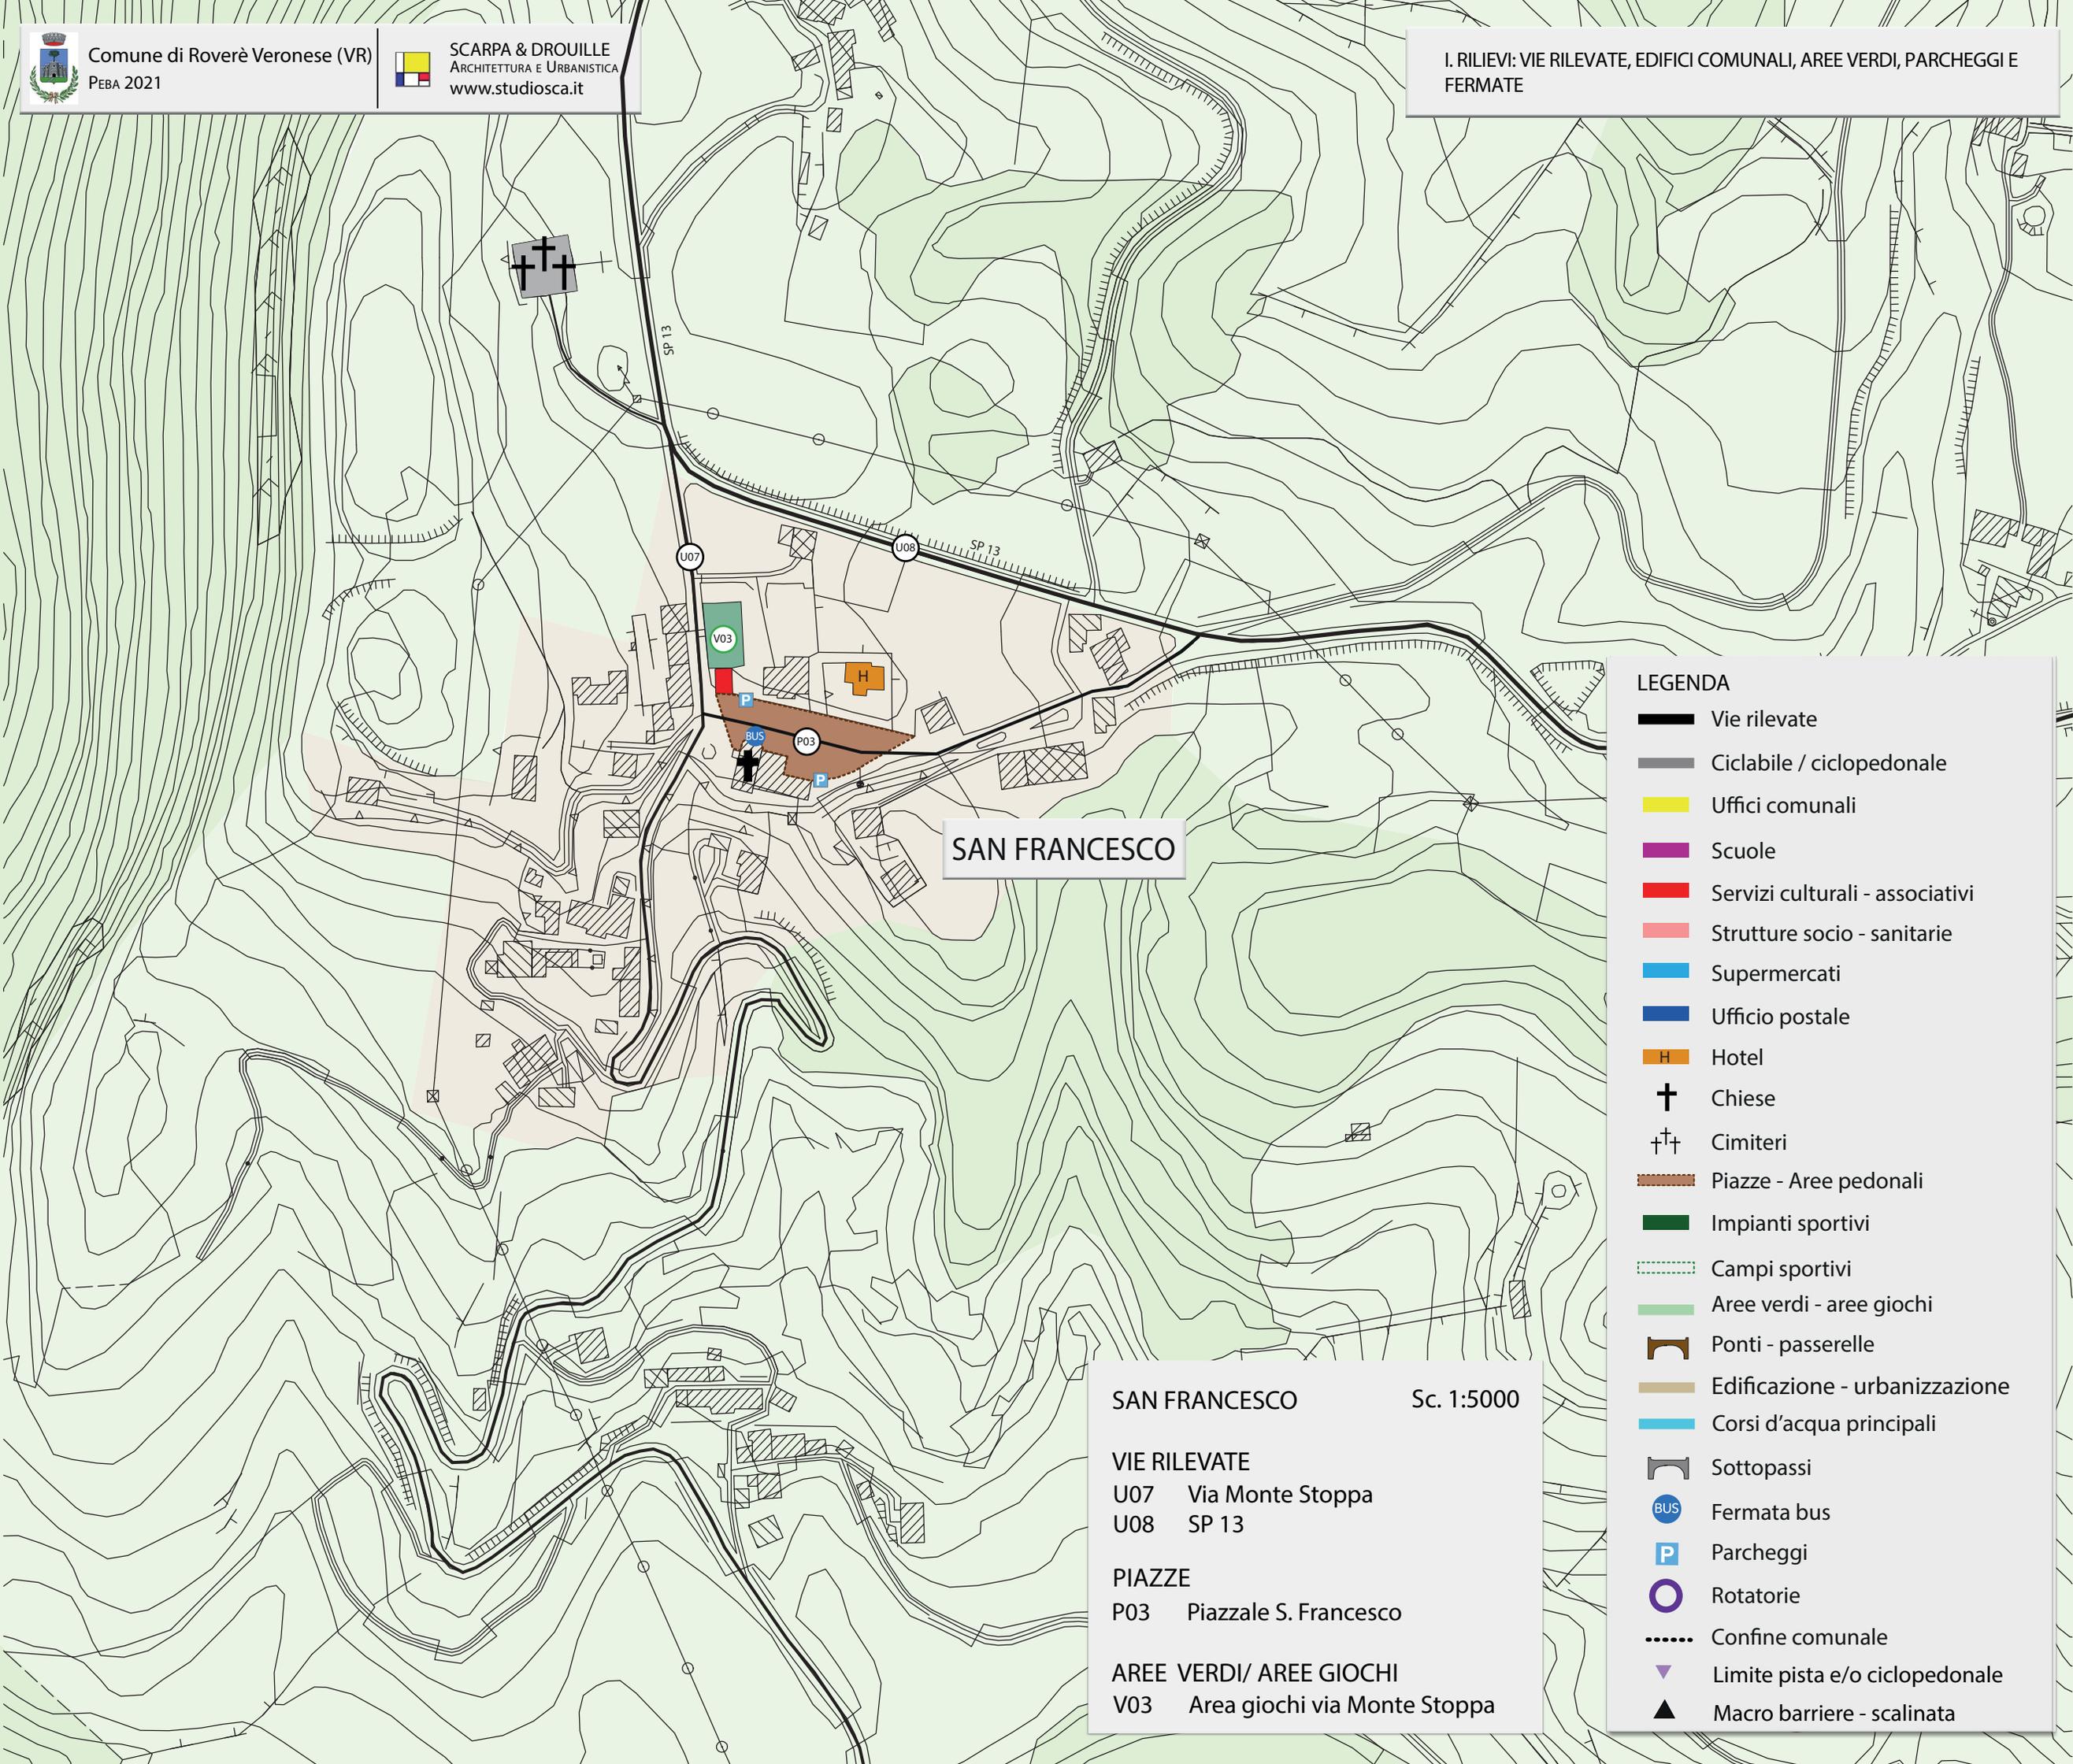

SAN FRANCESCO

- LEGENDA**
- Vie rilevate
  - Ciclabile / ciclopedonale
  - Uffici comunali
  - Scuole
  - Servizi culturali - associativi
  - Strutture socio - sanitarie
  - Supermercati
  - Ufficio postale
  - Hotel
  - Chiese
  - Cimiteri
  - Piazze - Aree pedonali
  - Impianti sportivi
  - Campi sportivi
  - Aree verdi - aree giochi
  - Ponti - passerelle
  - Edificazione - urbanizzazione
  - Corsi d'acqua principali
  - Sottopassi
  - Fermata bus
  - Parcheggi
  - Rotatorie
  - Confine comunale
  - Limite pista e/o ciclopedonale
  - Macro barriere - scalinata

- SAN FRANCESCO** Sc. 1:5000
- VIE RILEVATE**  
 U07 Via Monte Stoppa  
 U08 SP 13
- PIAZZE**  
 P03 Piazzale S. Francesco
- AREE VERDI/ AREE GIOCHI**  
 V03 Area giochi via Monte Stoppa

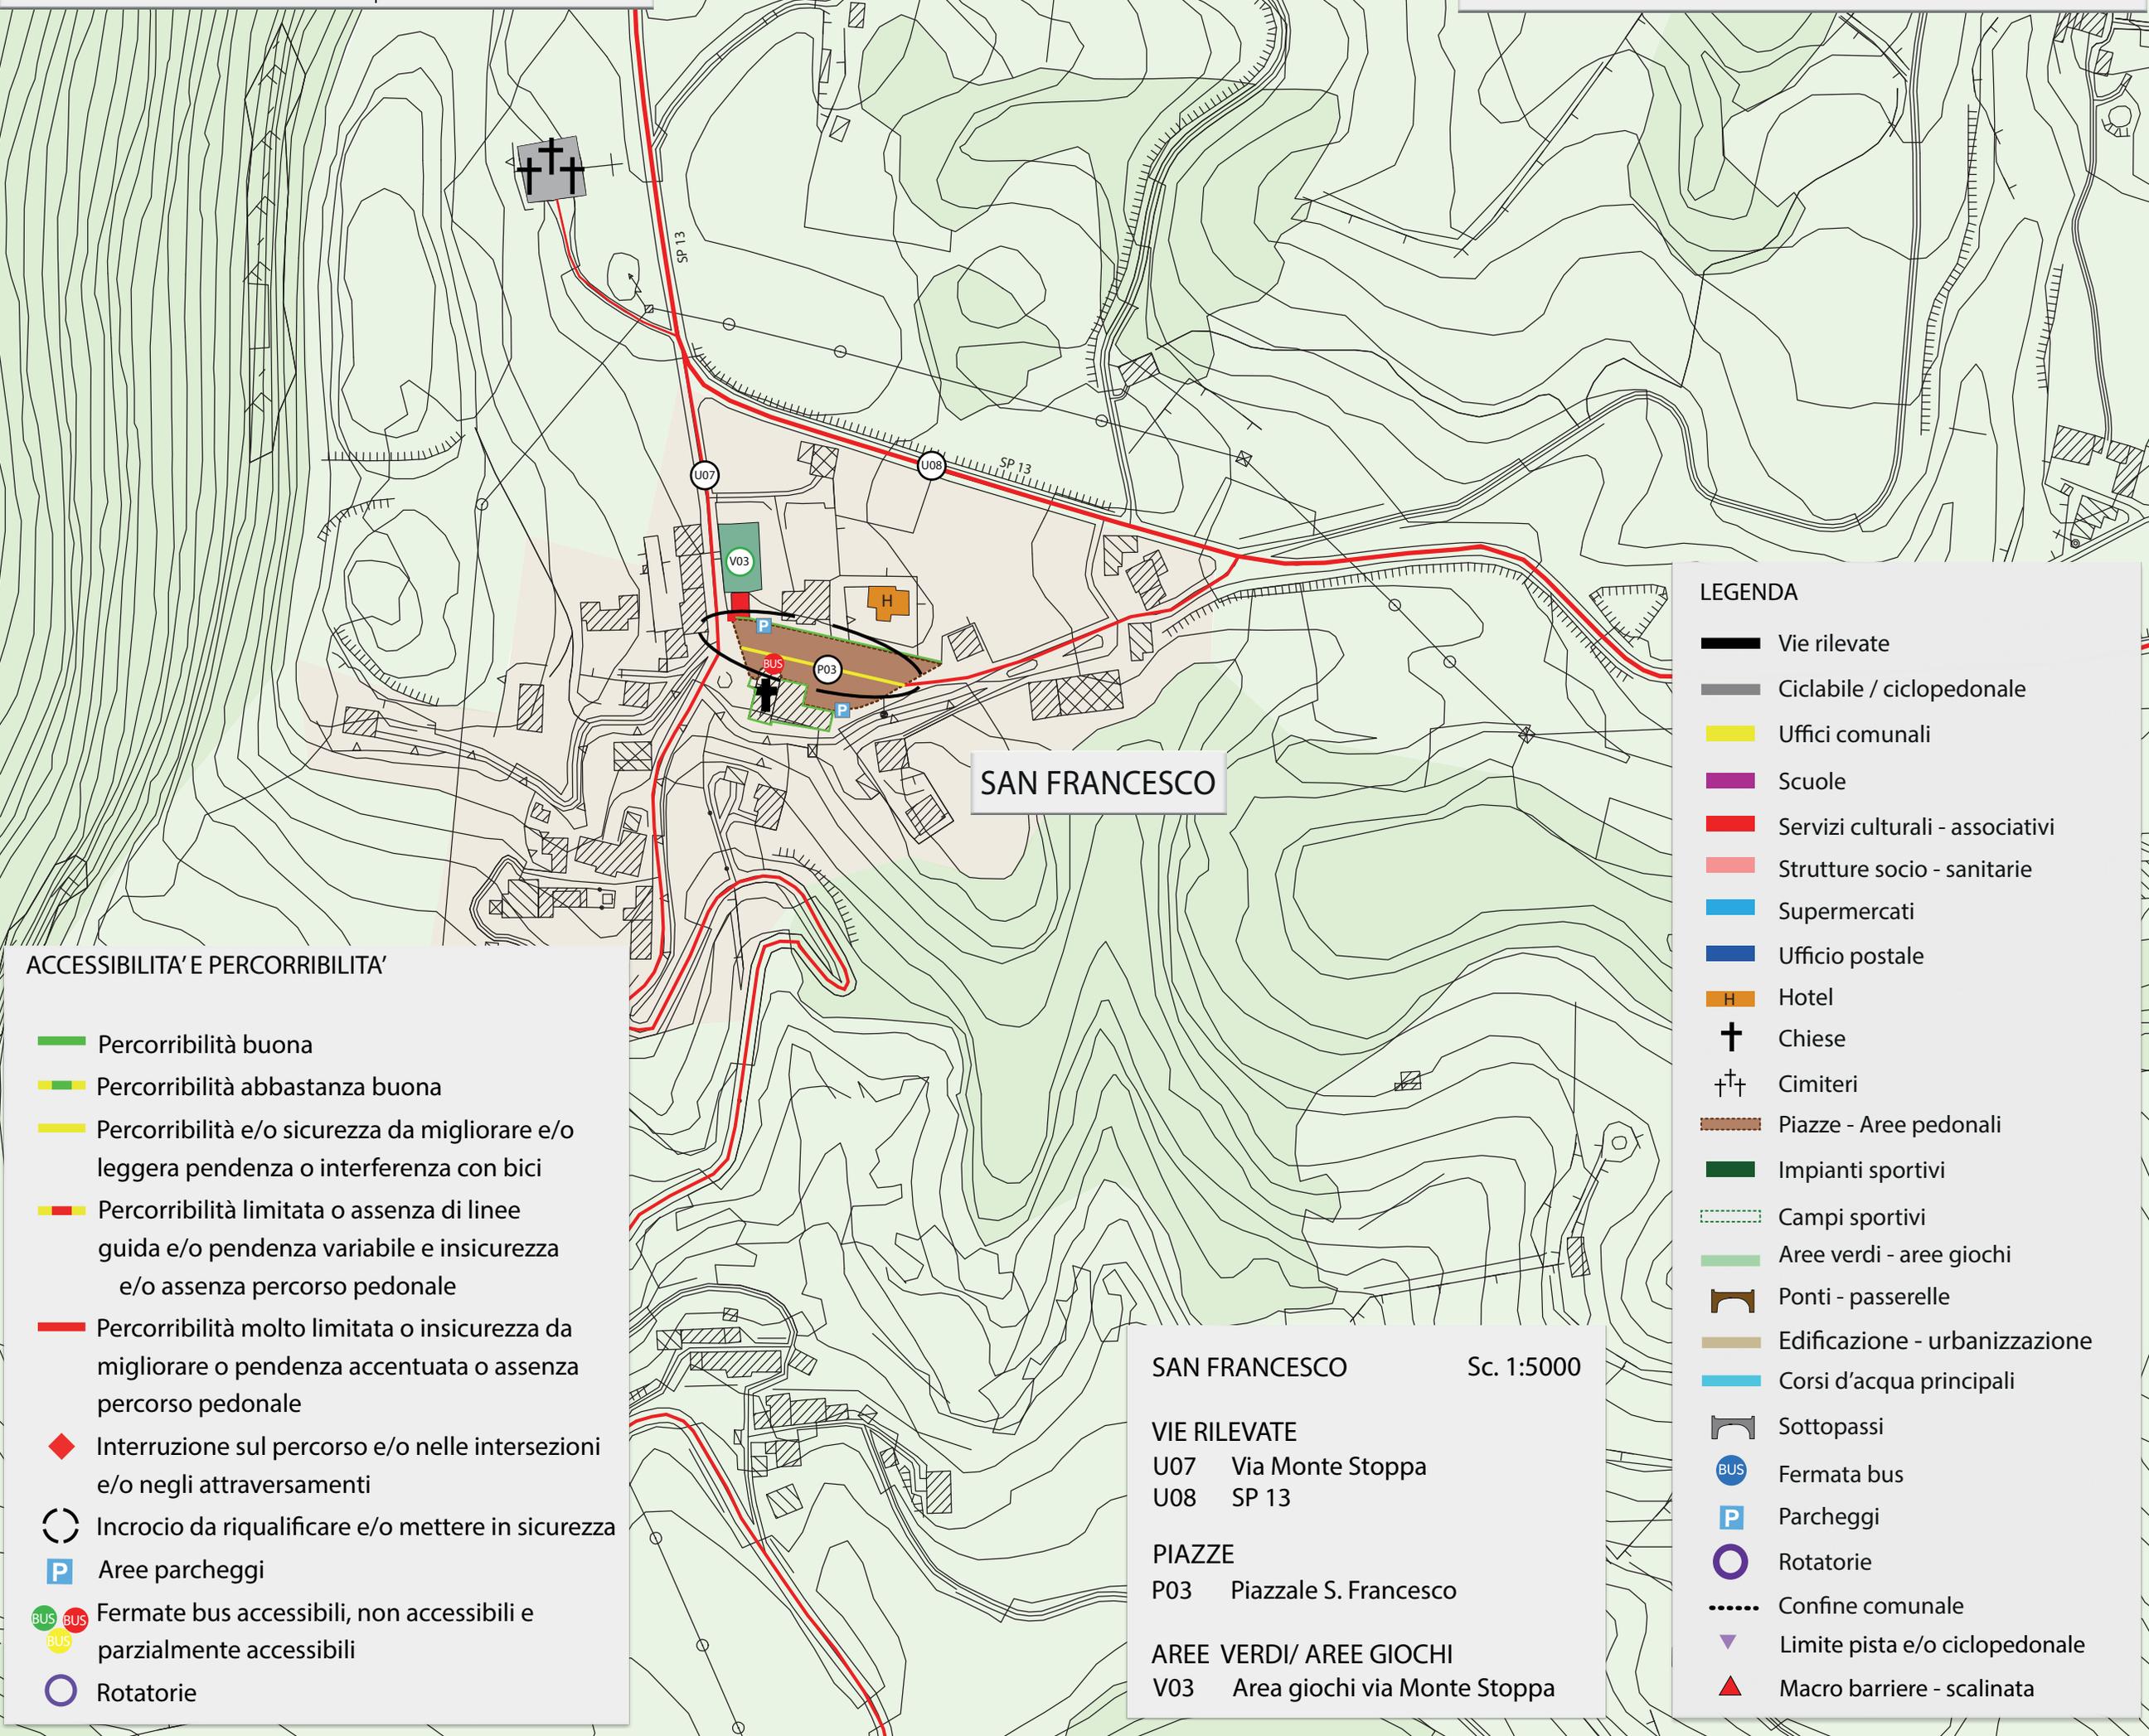

**ACCESSIBILITA' E PERCORRIBILITA'**

- Percorribilità buona
- Percorribilità abbastanza buona
- Percorribilità e/o sicurezza da migliorare e/o leggera pendenza o interferenza con bici
- Percorribilità limitata o assenza di linee guida e/o pendenza variabile e insicurezza e/o assenza percorso pedonale
- Percorribilità molto limitata o insicurezza da migliorare o pendenza accentuata o assenza percorso pedonale
- ◆ Interruzione sul percorso e/o nelle intersezioni e/o negli attraversamenti
- Incrocio da riqualificare e/o mettere in sicurezza
- P Aree parcheggi
- BUS BUS Fermate bus accessibili, non accessibili e parzialmente accessibili
- Rotatorie

**LEGENDA**


- Vie rilevate
- Ciclabile / ciclopedonale
- Uffici comunali
- Scuole
- Servizi culturali - associativi
- Strutture socio - sanitarie
- Supermercati
- Ufficio postale
- H Hotel
- + Chiese
- ++ Cimiteri
- Piazze - Aree pedonali
- Impianti sportivi
- Campi sportivi
- Aree verdi - aree giochi
- } Ponti - passerelle
- Edificazione - urbanizzazione
- Corsi d'acqua principali
- } Sottopassi
- BUS Fermata bus
- P Parcheggi
- Rotatorie
- Confine comunale
- ▼ Limite pista e/o ciclopedonale
- ▲ Macro barriere - scalinata

**SAN FRANCESCO** Sc. 1:5000

**VIE RILEVATE**  
U07 Via Monte Stoppa  
U08 SP 13

**PIAZZE**  
P03 Piazzale S. Francesco

**AREE VERDI/ AREE GIOCHI**  
V03 Area giochi via Monte Stoppa

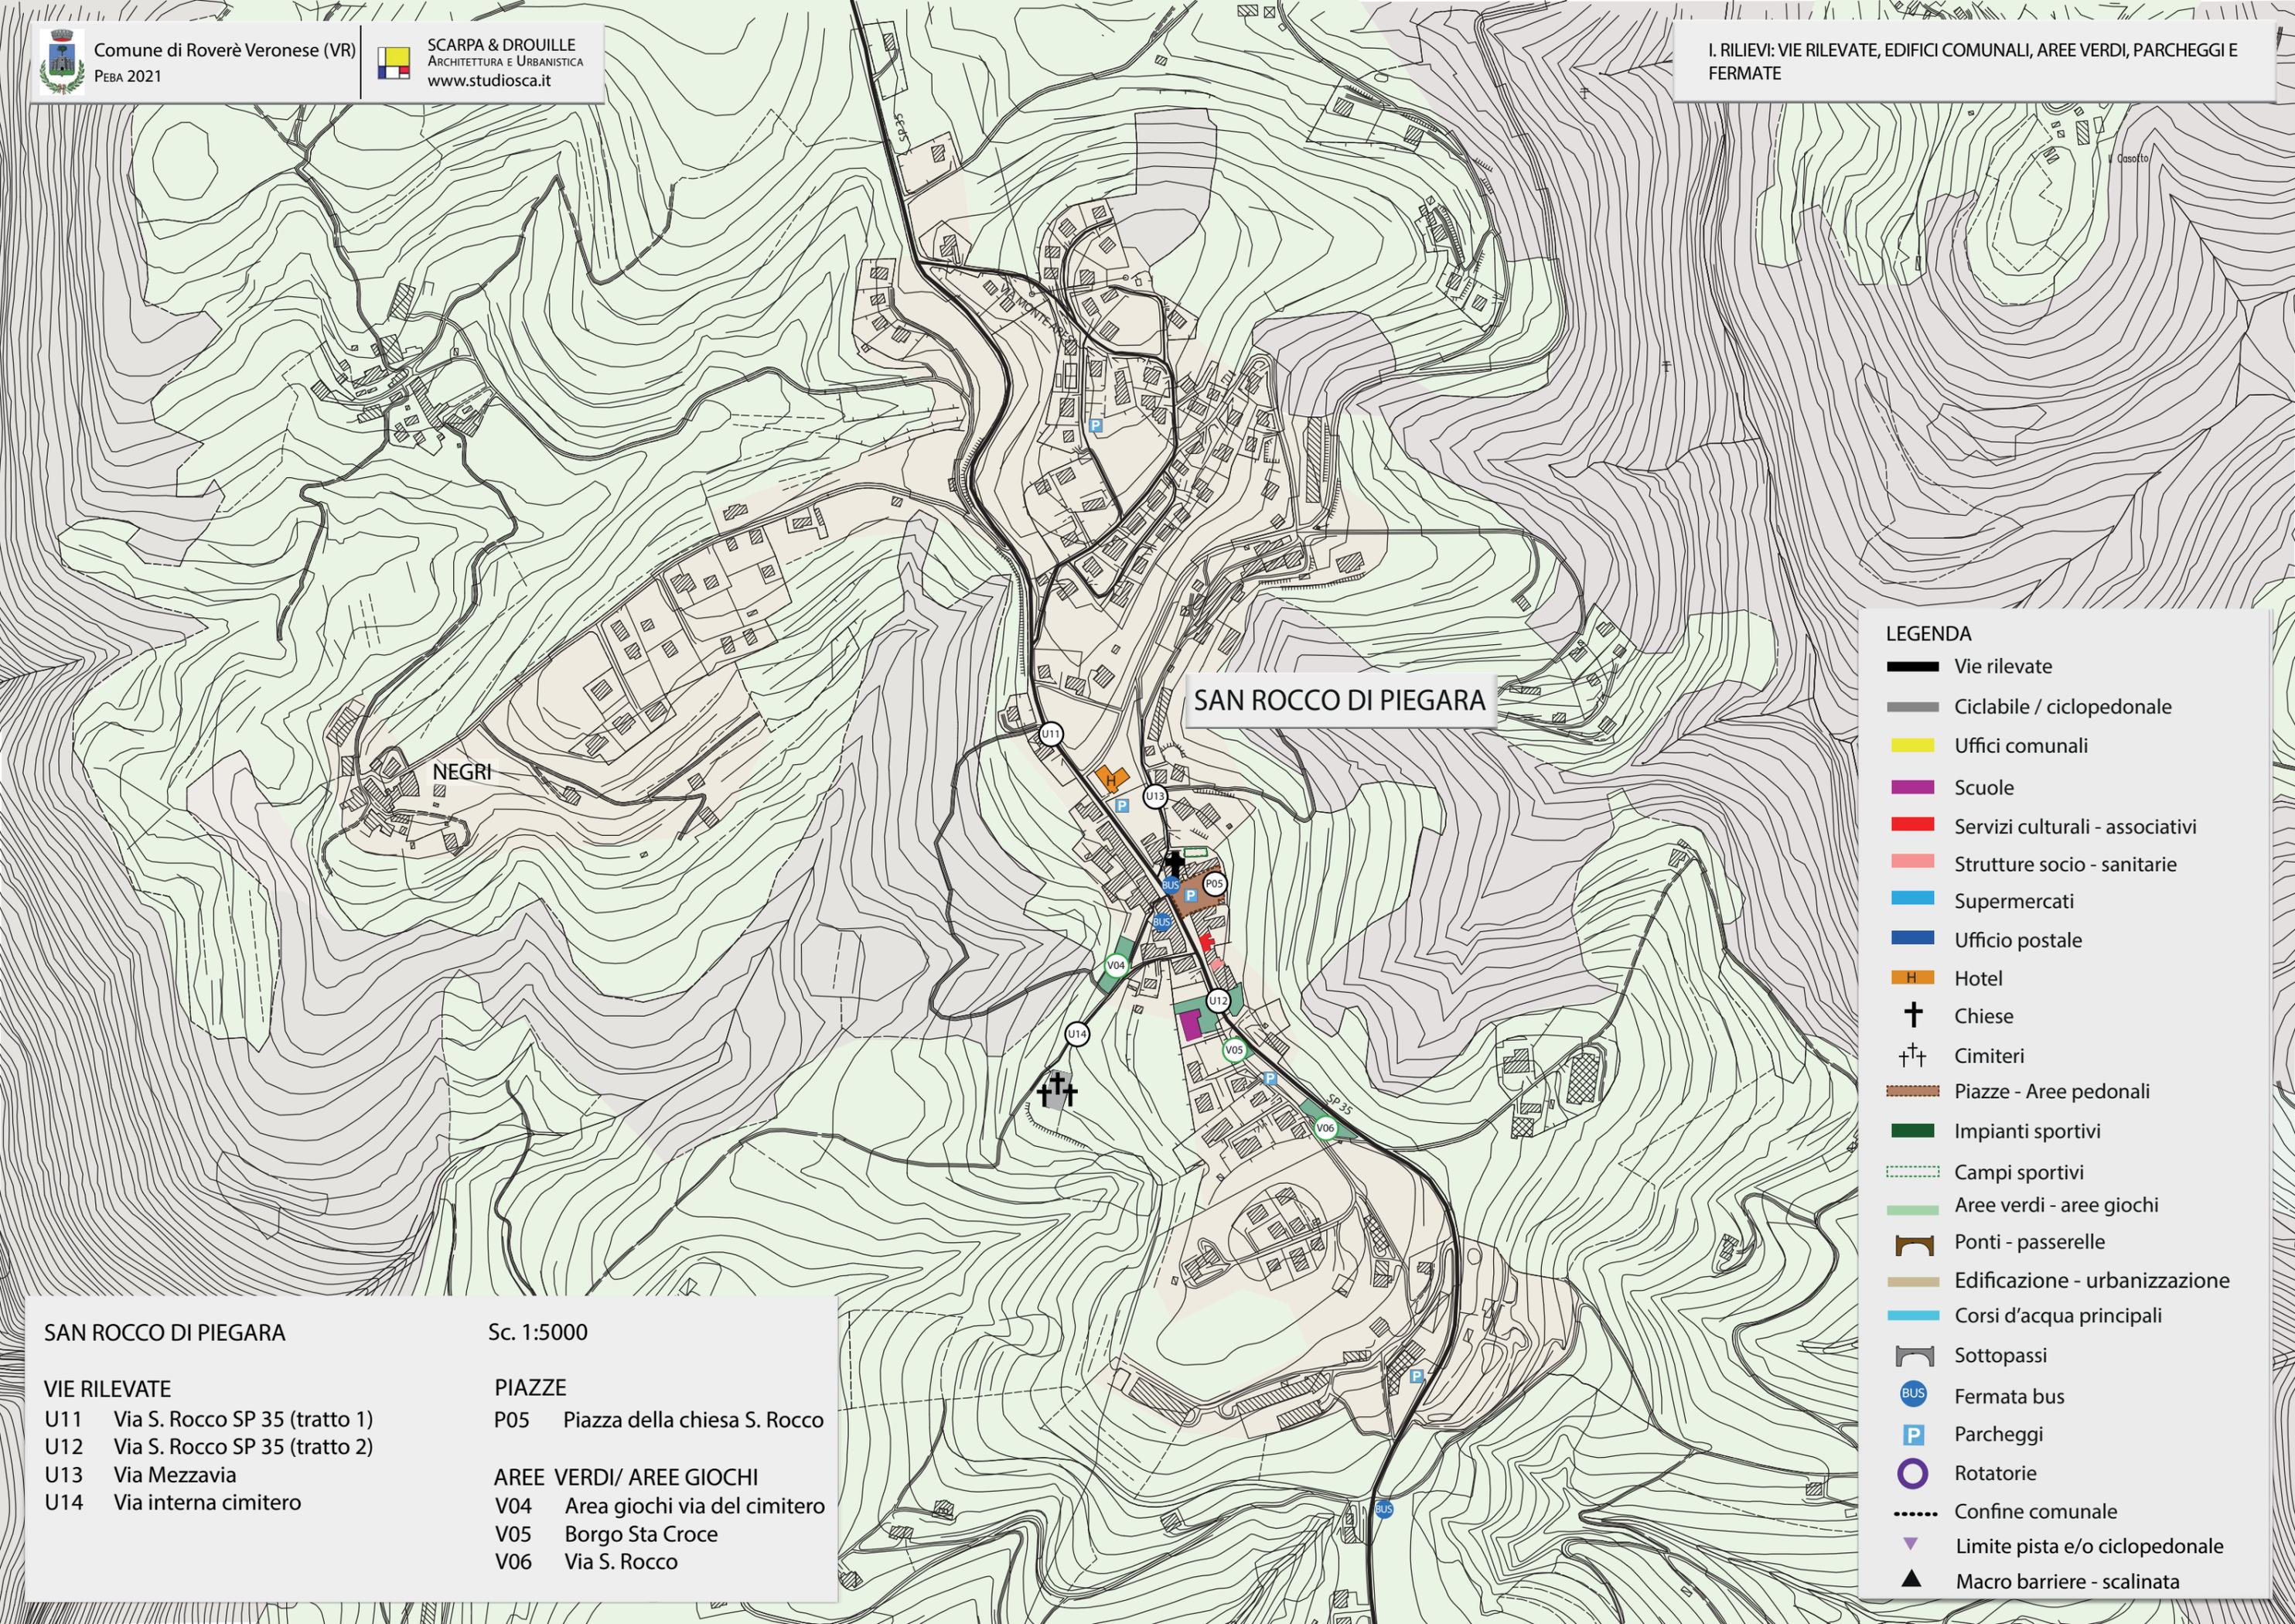


SAN ROCCO DI PIEGARA

NEGRI

- LEGENDA**
- Vie rilevate
  - Ciclabile / ciclopedonale
  - Uffici comunali
  - Scuole
  - Servizi culturali - associativi
  - Strutture socio - sanitarie
  - Supermercati
  - Ufficio postale
  - Hotel
  - Chiese
  - Cimiteri
  - Piazze - Aree pedonali
  - Impianti sportivi
  - Campi sportivi
  - Aree verdi - aree giochi
  - Ponti - passerelle
  - Edificazione - urbanizzazione
  - Corsi d'acqua principali
  - Sottopassi
  - Fermata bus
  - Parcheggi
  - Rotatorie
  - Confine comunale
  - Limite pista e/o ciclopedonale
  - Macro barriere - scalinata

- SAN ROCCO DI PIEGARA**
- Sc. 1:5000
- |                                   |                                  |
|-----------------------------------|----------------------------------|
| <b>VIE RILEVATE</b>               | <b>PIAZZE</b>                    |
| U11 Via S. Rocco SP 35 (tratto 1) | P05 Piazza della chiesa S. Rocco |
| U12 Via S. Rocco SP 35 (tratto 2) |                                  |
| U13 Via Mezzavia                  | <b>AREE VERDI/ AREE GIOCHI</b>   |
| U14 Via interna cimitero          | V04 Area giochi via del cimitero |
|                                   | V05 Borgo Sta Croce              |
|                                   | V06 Via S. Rocco                 |

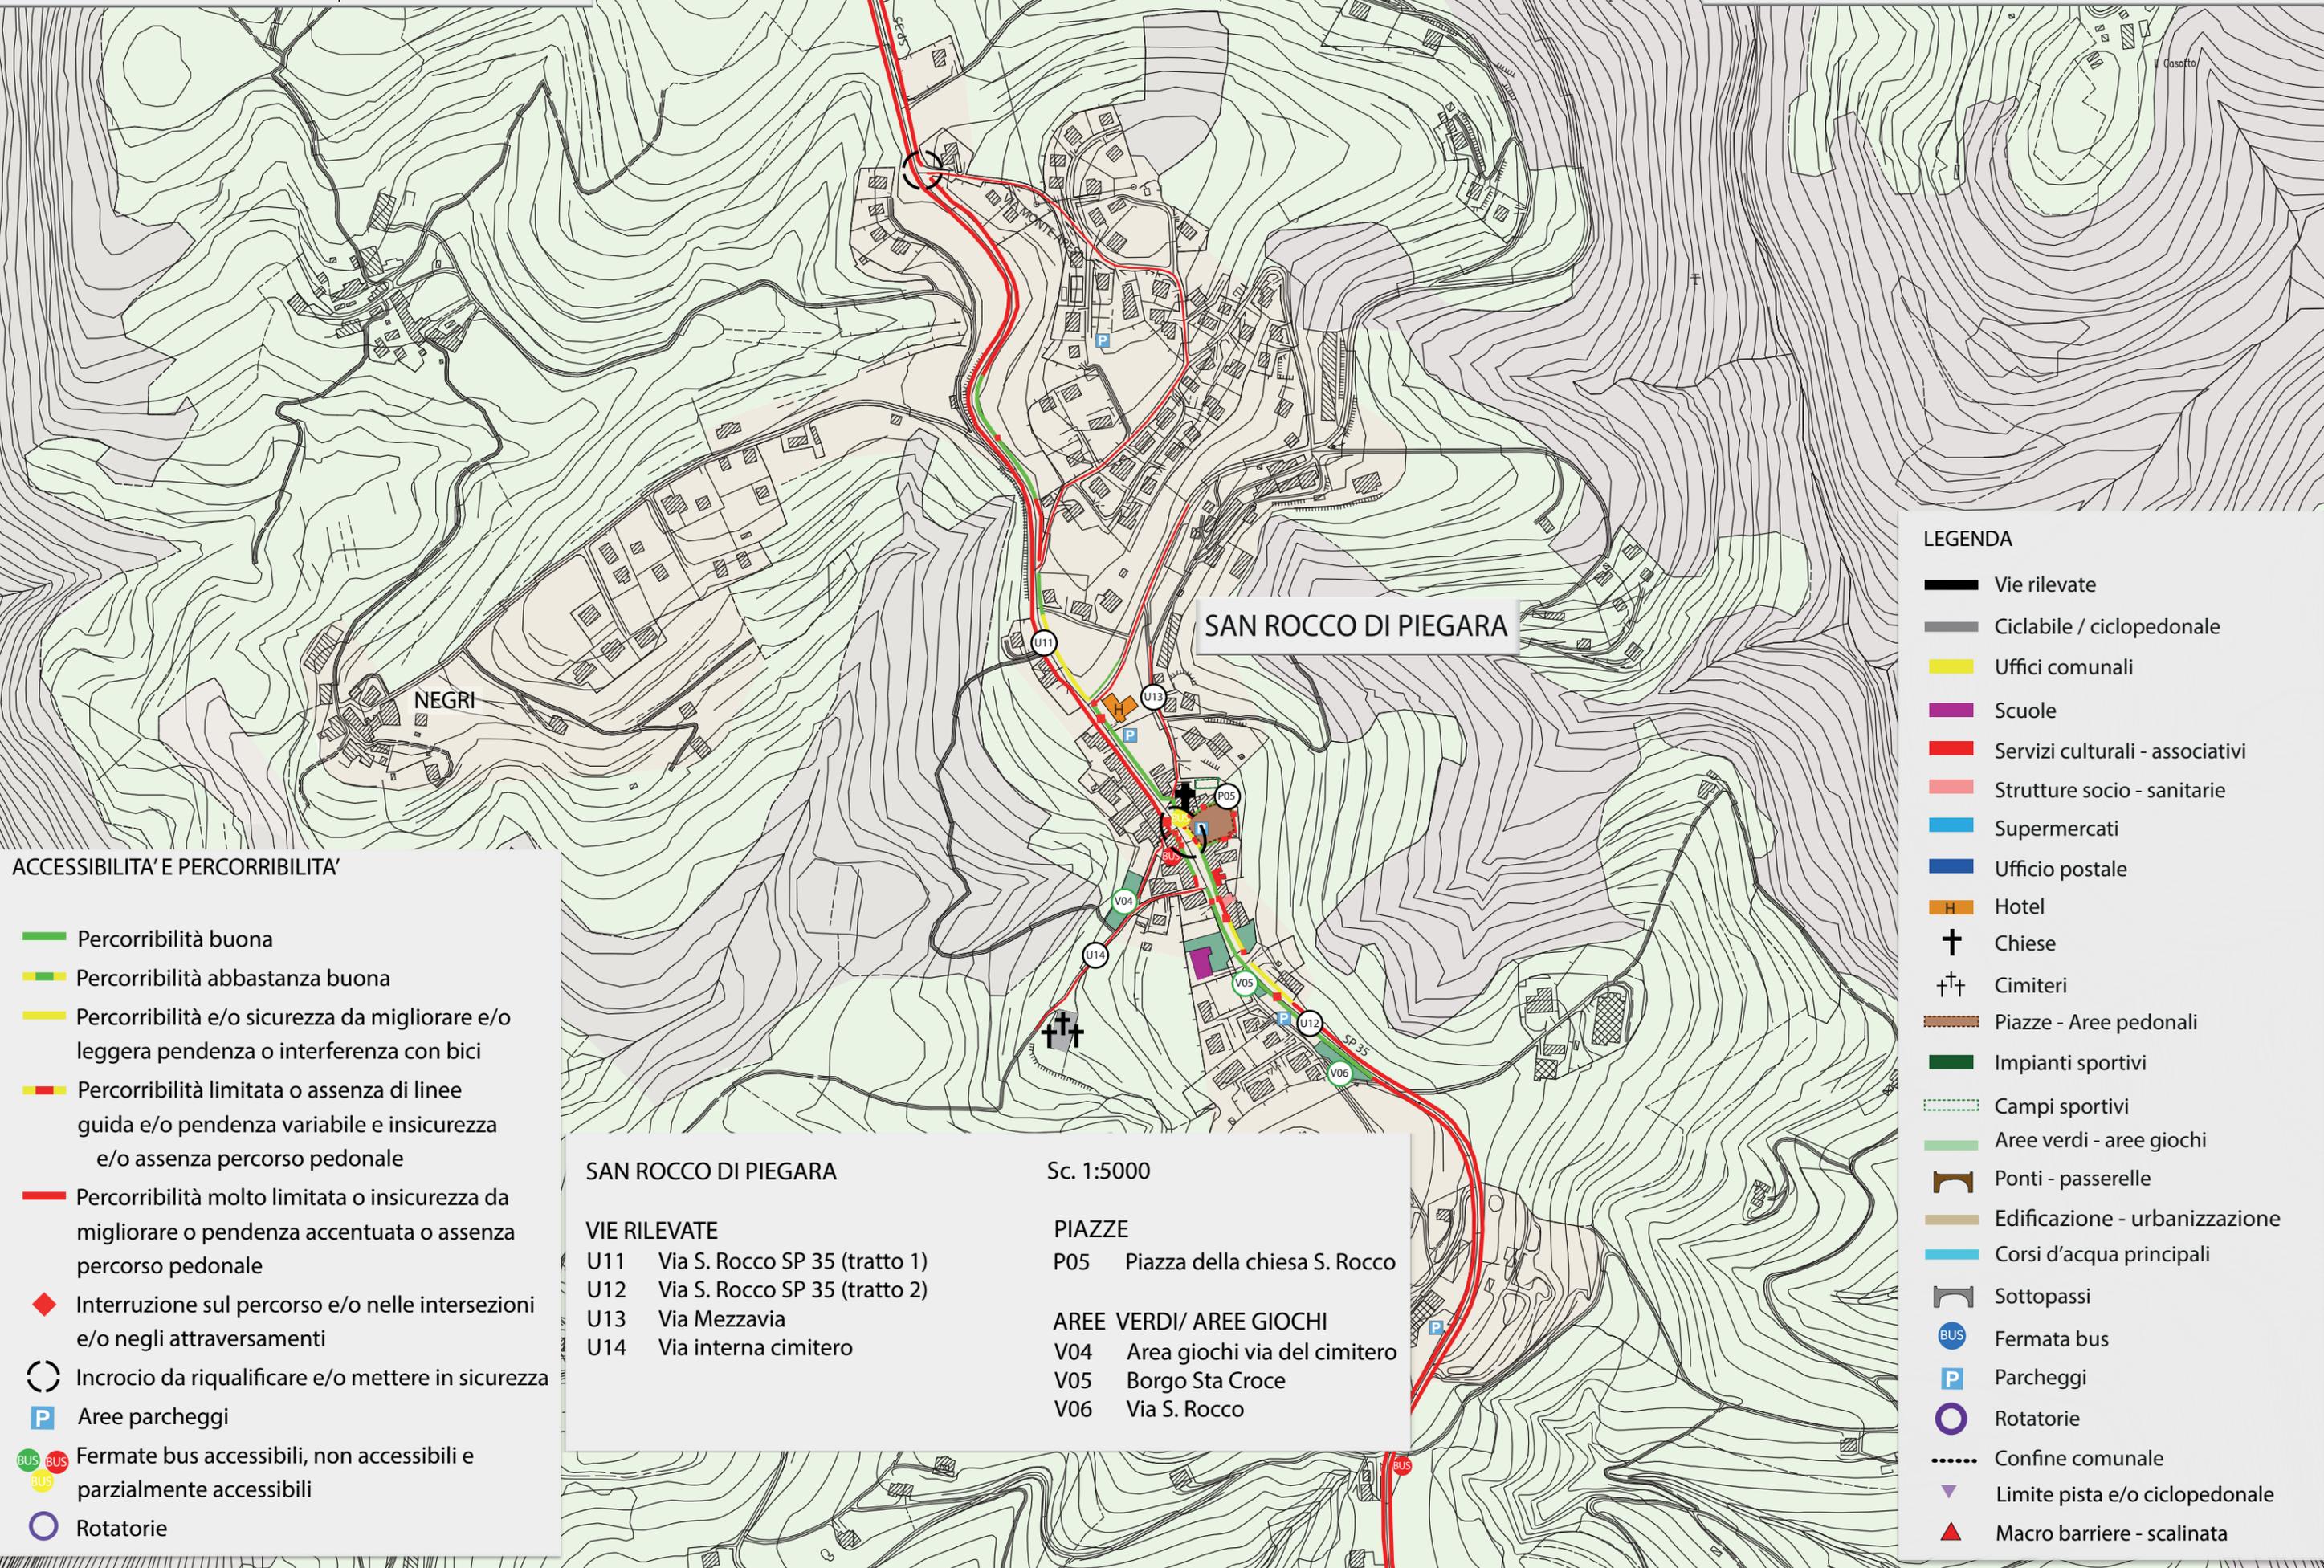

**ACCESSIBILITA' E PERCORRIBILITA'**


- Percorribilità buona
- Percorribilità abbastanza buona
- Percorribilità e/o sicurezza da migliorare e/o leggera pendenza o interferenza con bici
- Percorribilità limitata o assenza di linee guida e/o pendenza variabile e insicurezza e/o assenza percorso pedonale
- Percorribilità molto limitata o insicurezza da migliorare o pendenza accentuata o assenza percorso pedonale
- ◆ Interruzione sul percorso e/o nelle intersezioni e/o negli attraversamenti
- Incrocio da riqualificare e/o mettere in sicurezza
- P Aree parcheggi
- BUS Fermate bus accessibili, non accessibili e parzialmente accessibili
- Rotatorie

**SAN ROCCO DI PIEGARA** Sc. 1:5000

<b>VIE RILEVATE</b>	<b>PIAZZE</b>
U11 Via S. Rocco SP 35 (tratto 1)	P05 Piazza della chiesa S. Rocco
U12 Via S. Rocco SP 35 (tratto 2)	
U13 Via Mezzavia	<b>AREE VERDI/ AREE GIOCHI</b>
U14 Via interna cimitero	V04 Area giochi via del cimitero
	V05 Borgo Sta Croce
	V06 Via S. Rocco

**LEGENDA**

- Vie rilevate
- Ciclabile / ciclopeditone
- Uffici comunali
- Scuole
- Servizi culturali - associativi
- Strutture socio - sanitarie
- Supermercati
- Ufficio postale
- Hotel
- + Chiese
- ++ Cimiteri
- Piazze - Aree pedonali
- Impianti sportivi
- Campi sportivi
- Aree verdi - aree giochi
- Ponti - passerelle
- Edificazione - urbanizzazione
- Corsi d'acqua principali
- Sottopassi
- BUS Fermata bus
- P Parcheggi
- Rotatorie
- Confine comunale
- ▼ Limite pista e/o ciclopeditone
- ▲ Macro barriere - scalinata

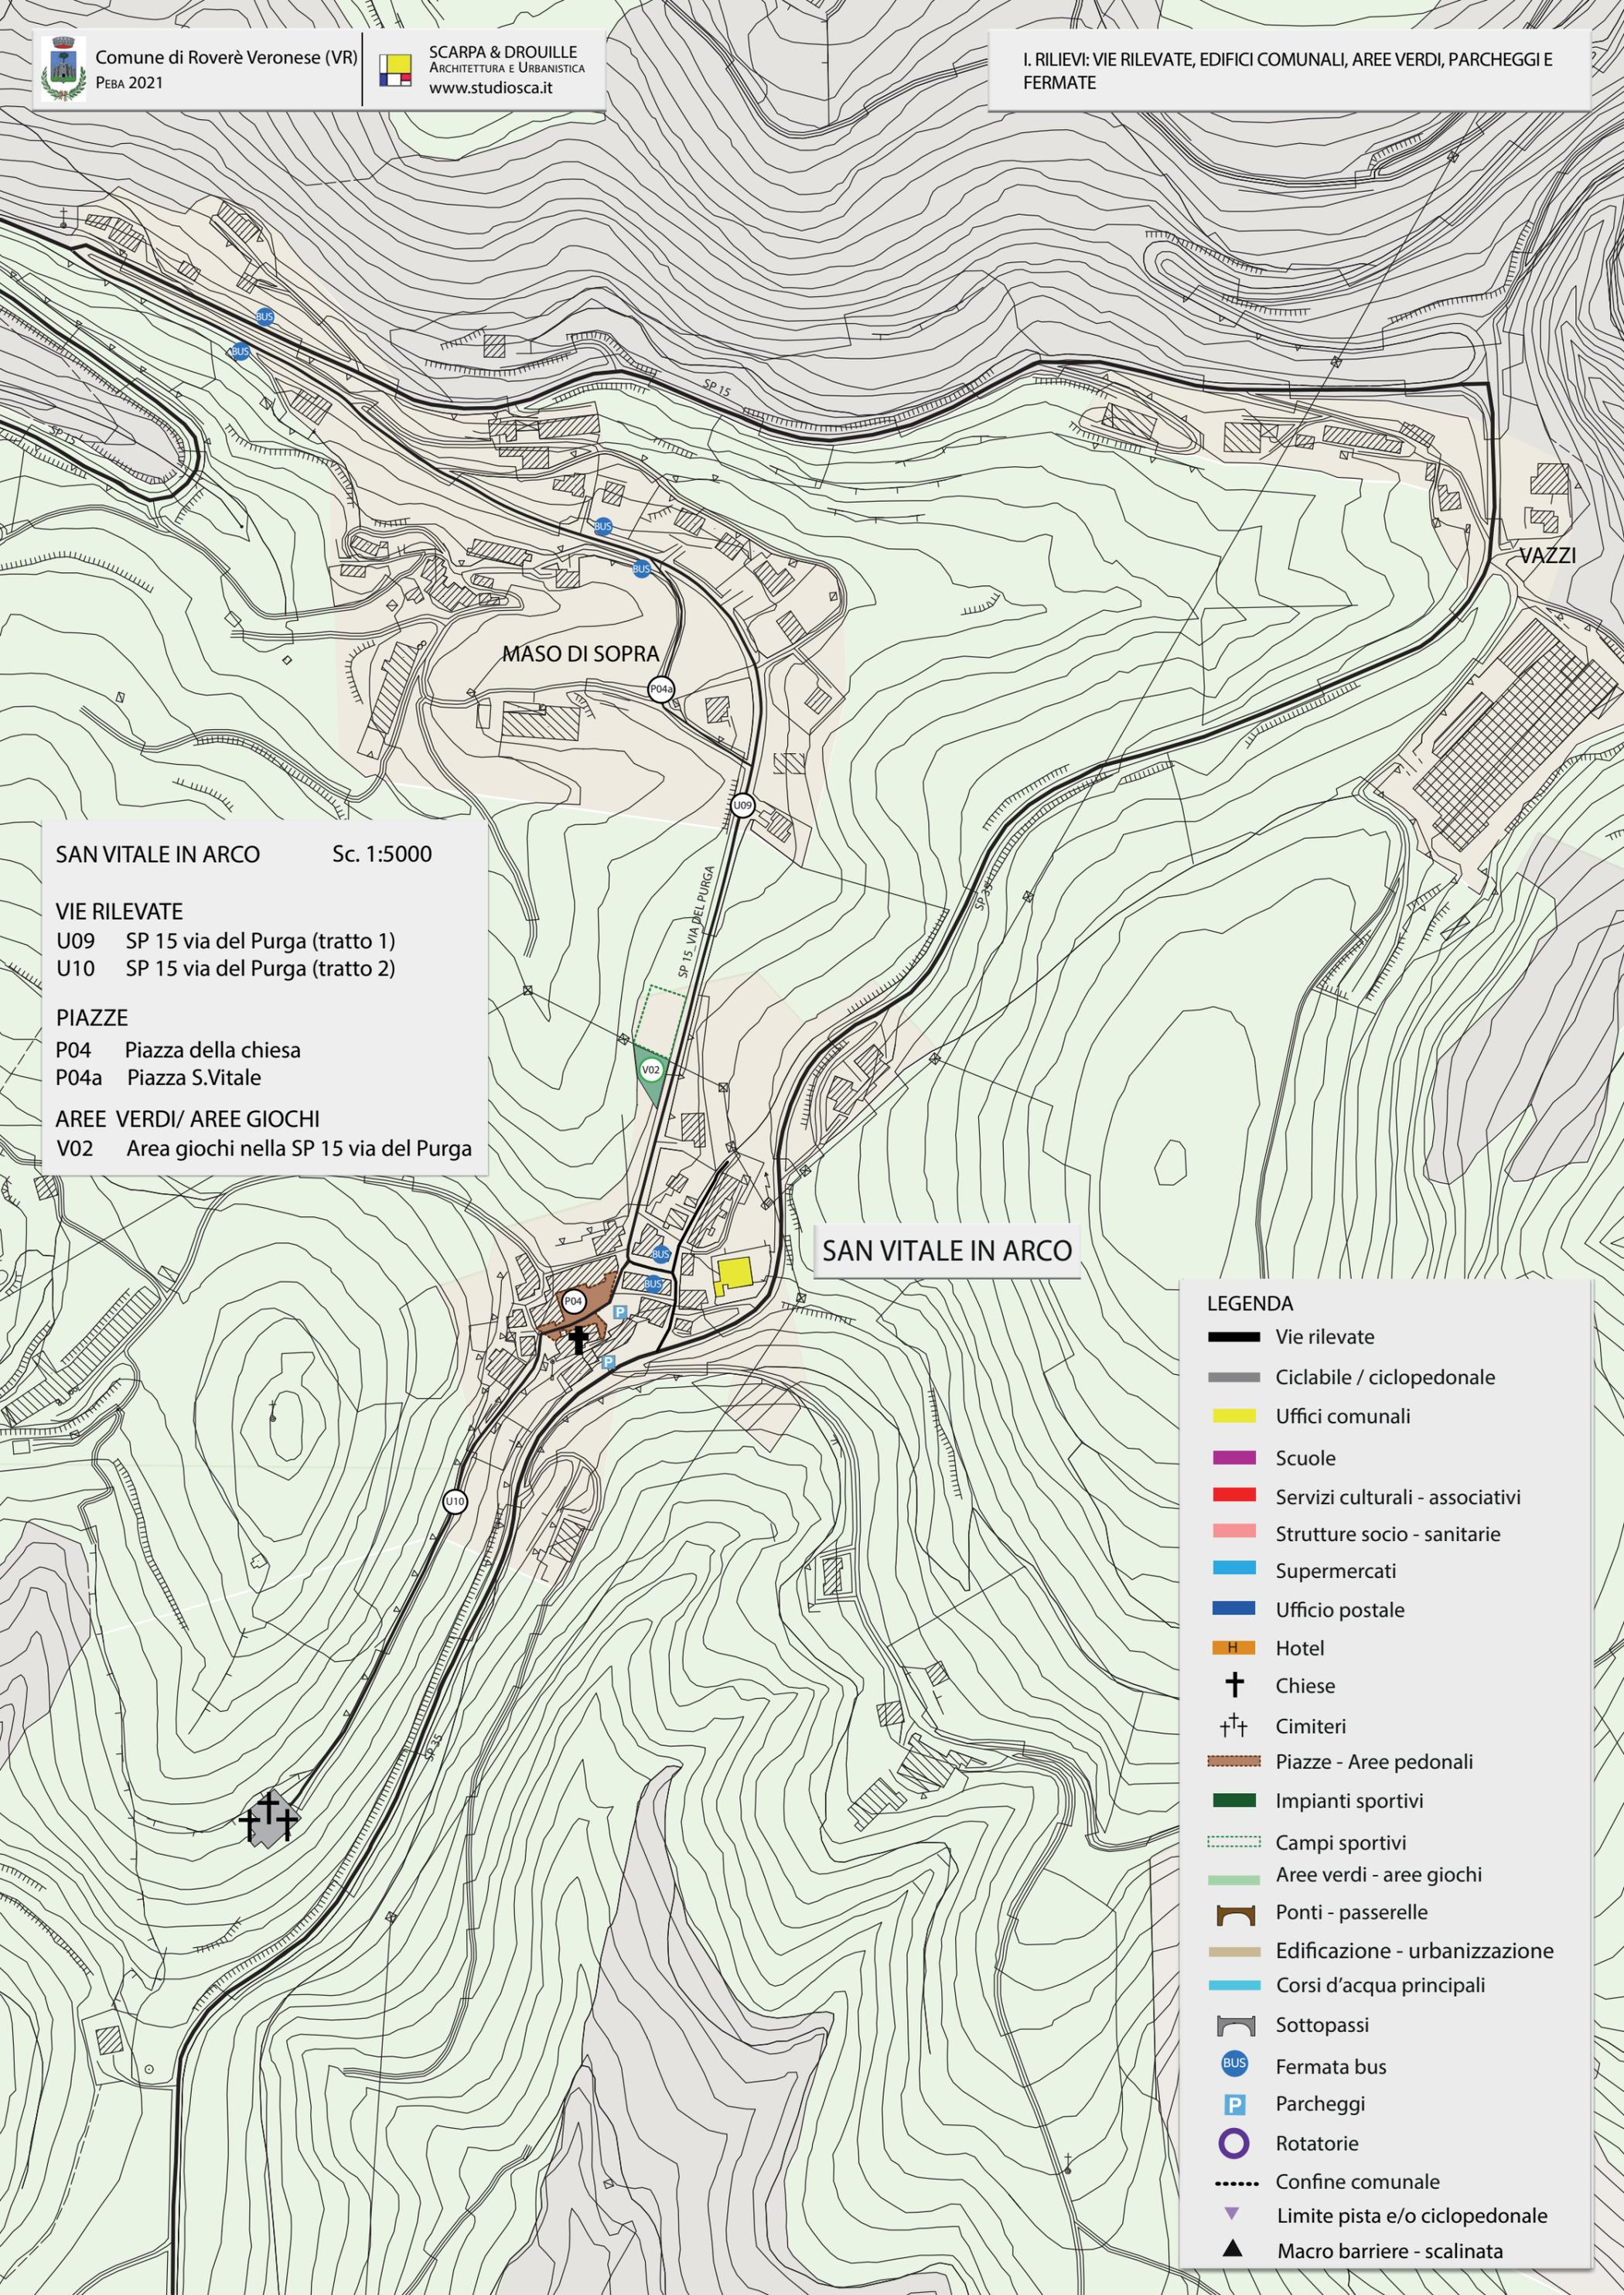

**SAN VITALE IN ARCO** Sc. 1:5000

**VIE RILEVATE**

- U09 SP 15 via del Purga (tratto 1)
- U10 SP 15 via del Purga (tratto 2)

**PIAZZE**

- P04 Piazza della chiesa
- P04a Piazza S.Vitale

**AREE VERDI/ AREE GIOCHI**

- V02 Area giochi nella SP 15 via del Purga

**SAN VITALE IN ARCO**

**LEGENDA**

- Vie rilevate
- Ciclabile / ciclopedonale
- Uffici comunali
- Scuole
- Servizi culturali - associativi
- Strutture socio - sanitarie
- Supermercati
- Ufficio postale
- Hotel
- Chiese
- Cimiteri
- Piazze - Aree pedonali
- Impianti sportivi
- Campi sportivi
- Aree verdi - aree giochi
- Ponti - passerelle
- Edificazione - urbanizzazione
- Corsi d'acqua principali
- Sottopassi
- Fermata bus
- Parcheggi
- Rotatorie
- Confine comunale
- Limite pista e/o ciclopedonale
- Macro barriere - scalinata



SAN VITALE IN ARCO Sc. 1:5000

VIE RILEVATE

- U09 SP 15 via del Purga (tratto 1)
- U10 SP 15 via del Purga (tratto 2)

PIAZZE

- P04 Piazza della chiesa
- P04a Piazza S.Vitale

AREE VERDI/ AREE GIOCHI

- V02 Area giochi nella SP 15 via del Purga

SAN VITALE IN ARCO

LEGENDA

- Vie rilevate
- Ciclabile / ciclopedonale
- Uffici comunali
- Scuole
- Servizi culturali - associativi
- Strutture socio - sanitarie
- Supermercati
- Ufficio postale
- Hotel
- Chiese
- Cimiteri
- Piazze - Aree pedonali
- Impianti sportivi
- Campi sportivi
- Aree verdi - aree giochi
- Ponti - passerelle
- Edificazione - urbanizzazione
- Corsi d'acqua principali
- Sottopassi
- Fermata bus
- Parcheggi
- Rotatorie
- Confine comunale
- Limite pista e/o ciclopedonale
- Macro barriere - scalinata

ACCESSIBILITA' E PERCORRIBILITA'

- Percorribilità buona
- Percorribilità abbastanza buona
- Percorribilità e/o sicurezza da migliorare e/o leggera pendenza o interferenza con bici
- Percorribilità limitata o assenza di linee guida e/o pendenza variabile e insicurezza e/o assenza percorso pedonale
- Percorribilità molto limitata o insicurezza da migliorare o pendenza accentuata o assenza percorso pedonale
- Interruzione sul percorso e/o nelle intersezioni e/o negli attraversamenti
- Incrocio da riqualificare e/o mettere in sicurezza
- Aree parcheggi
- Fermate bus accessibili, non accessibili e parzialmente accessibili
- Rotatorie