




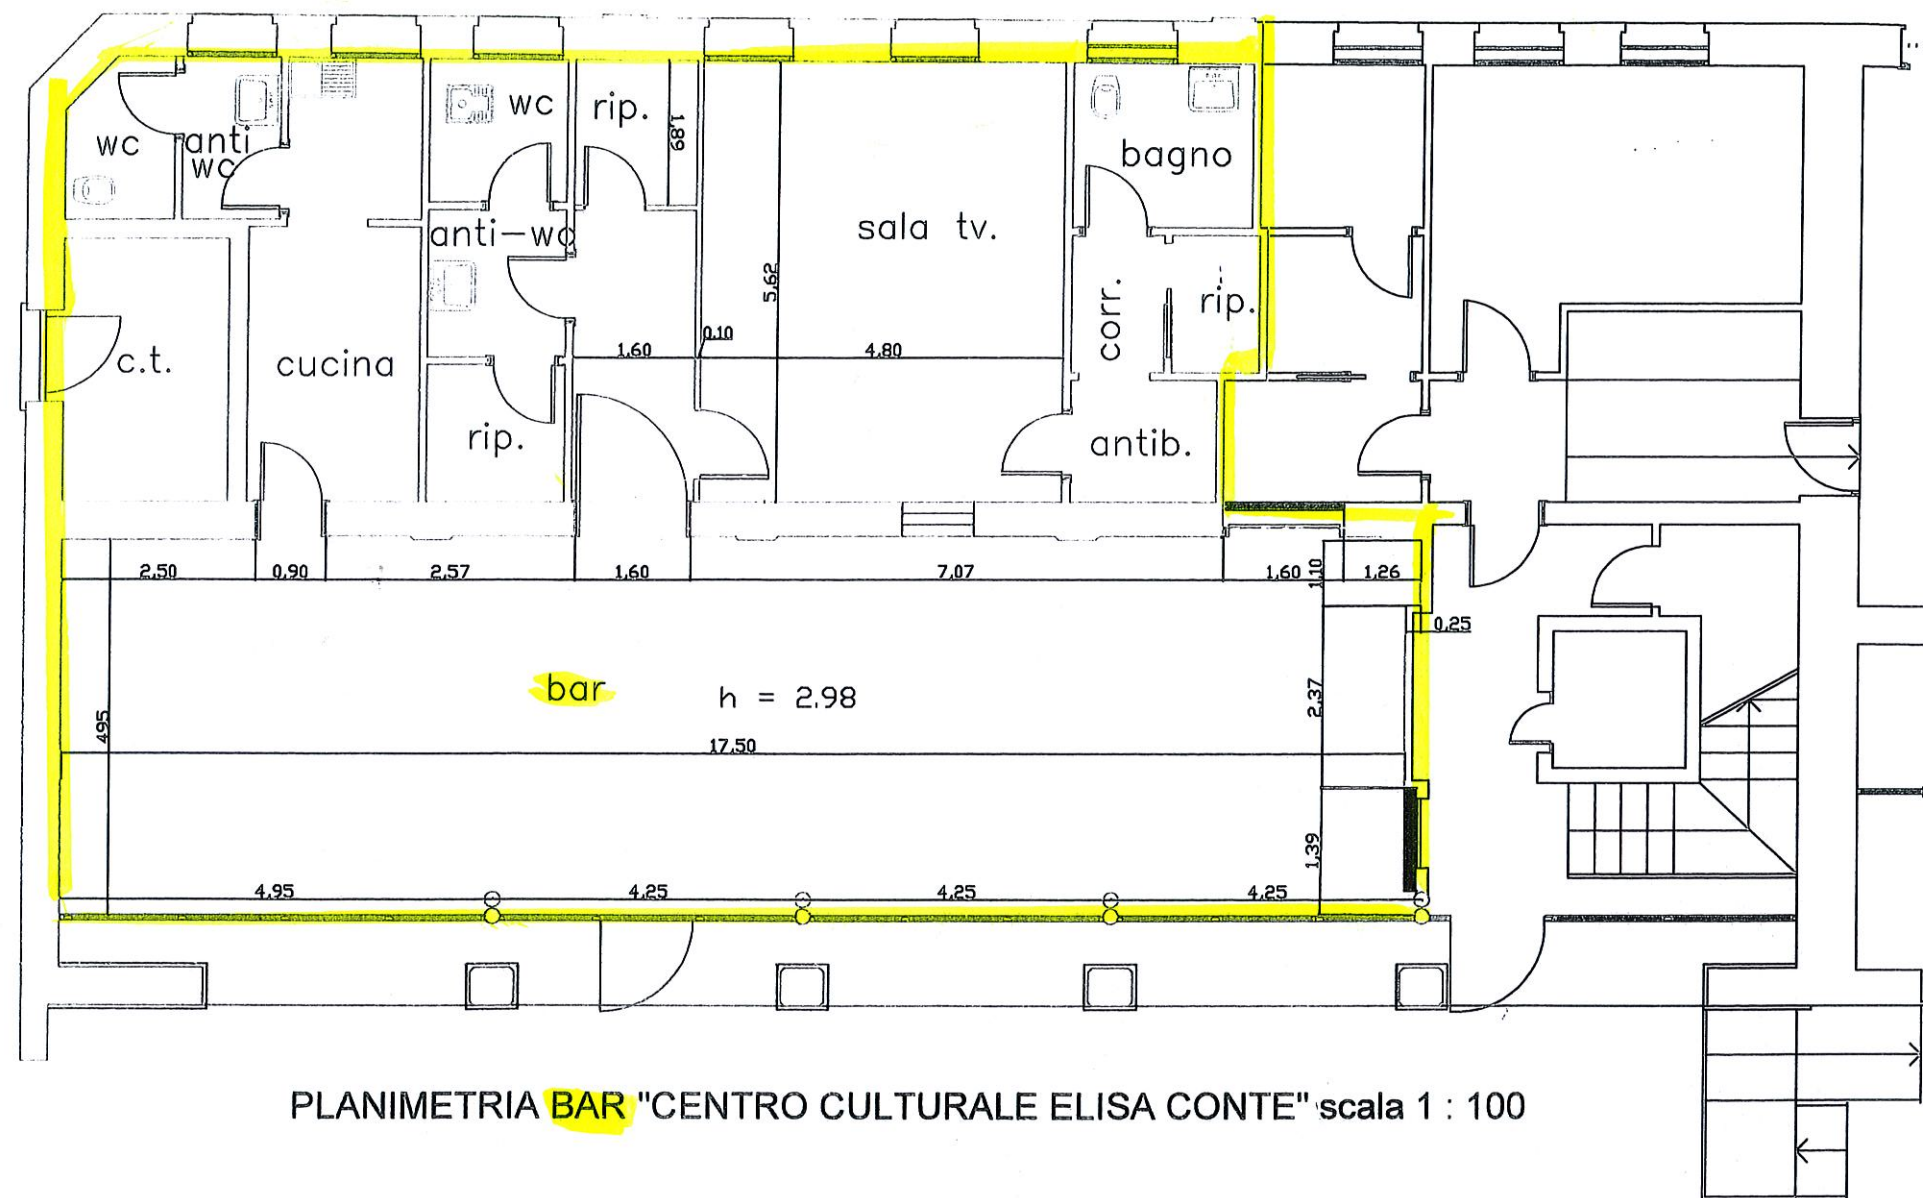

PLANIMETRIA BAR "CENTRO CULTURALE ELISA CONTE" scala 1 : 100

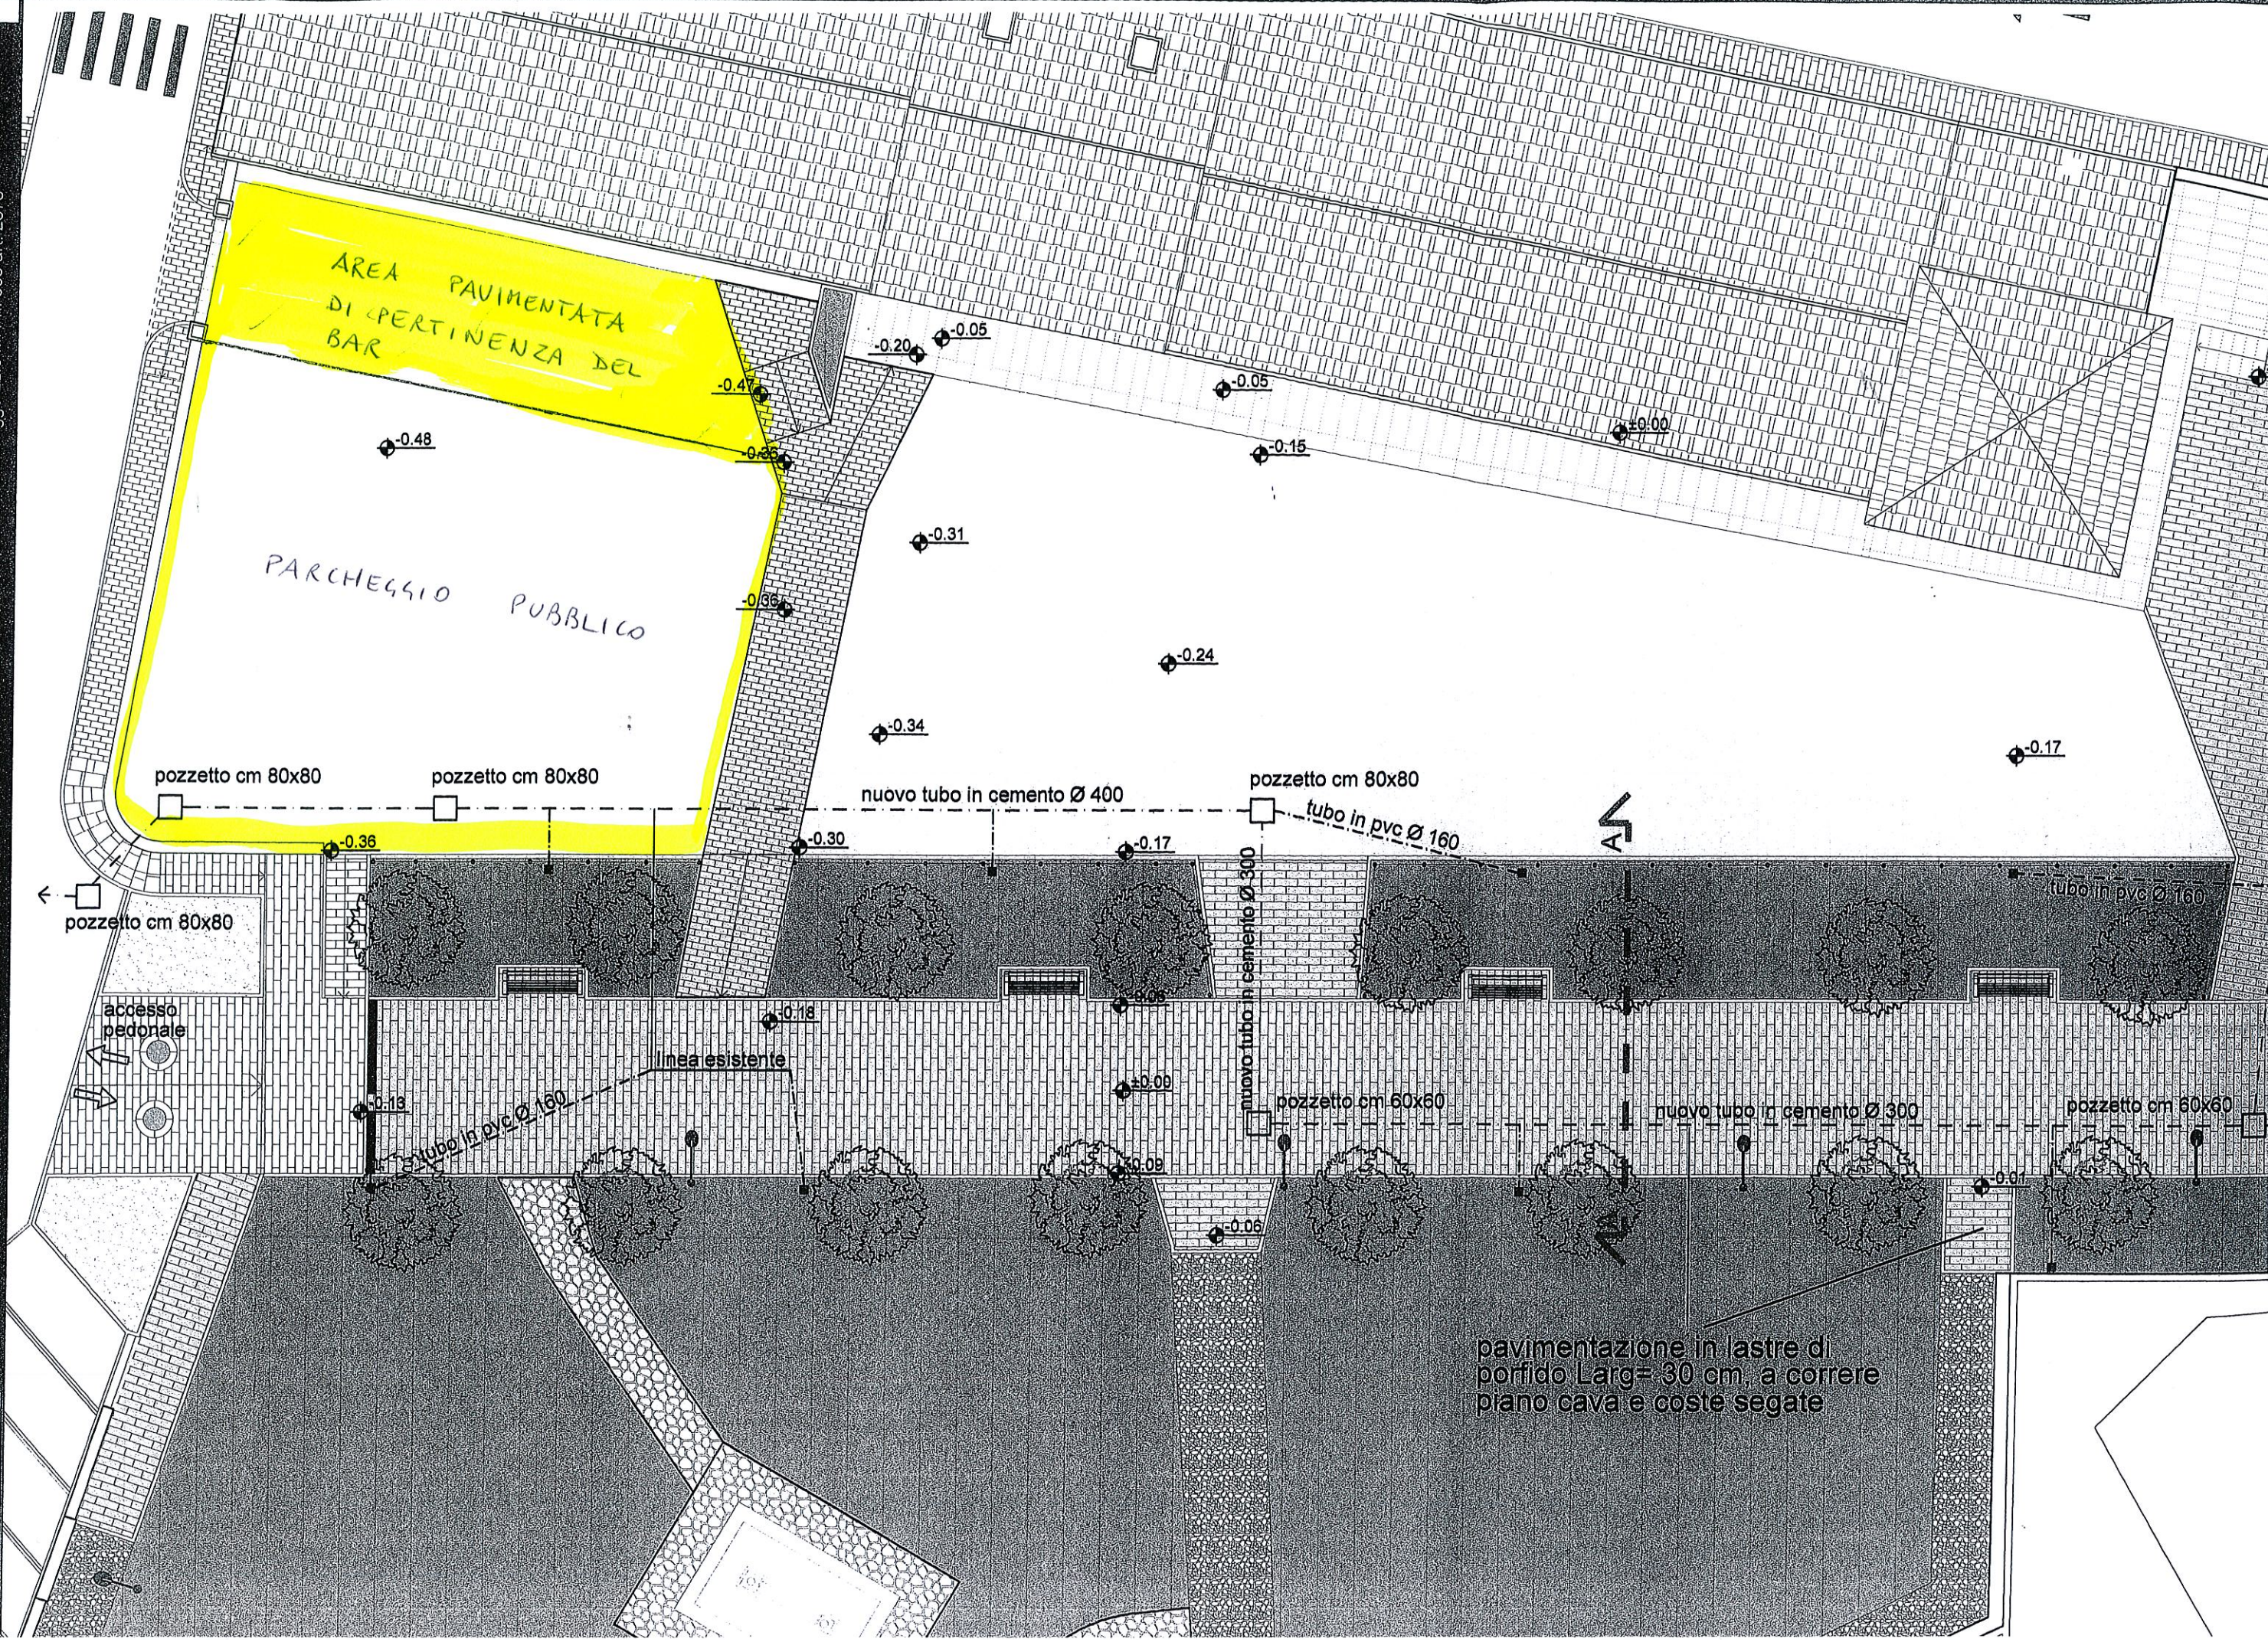

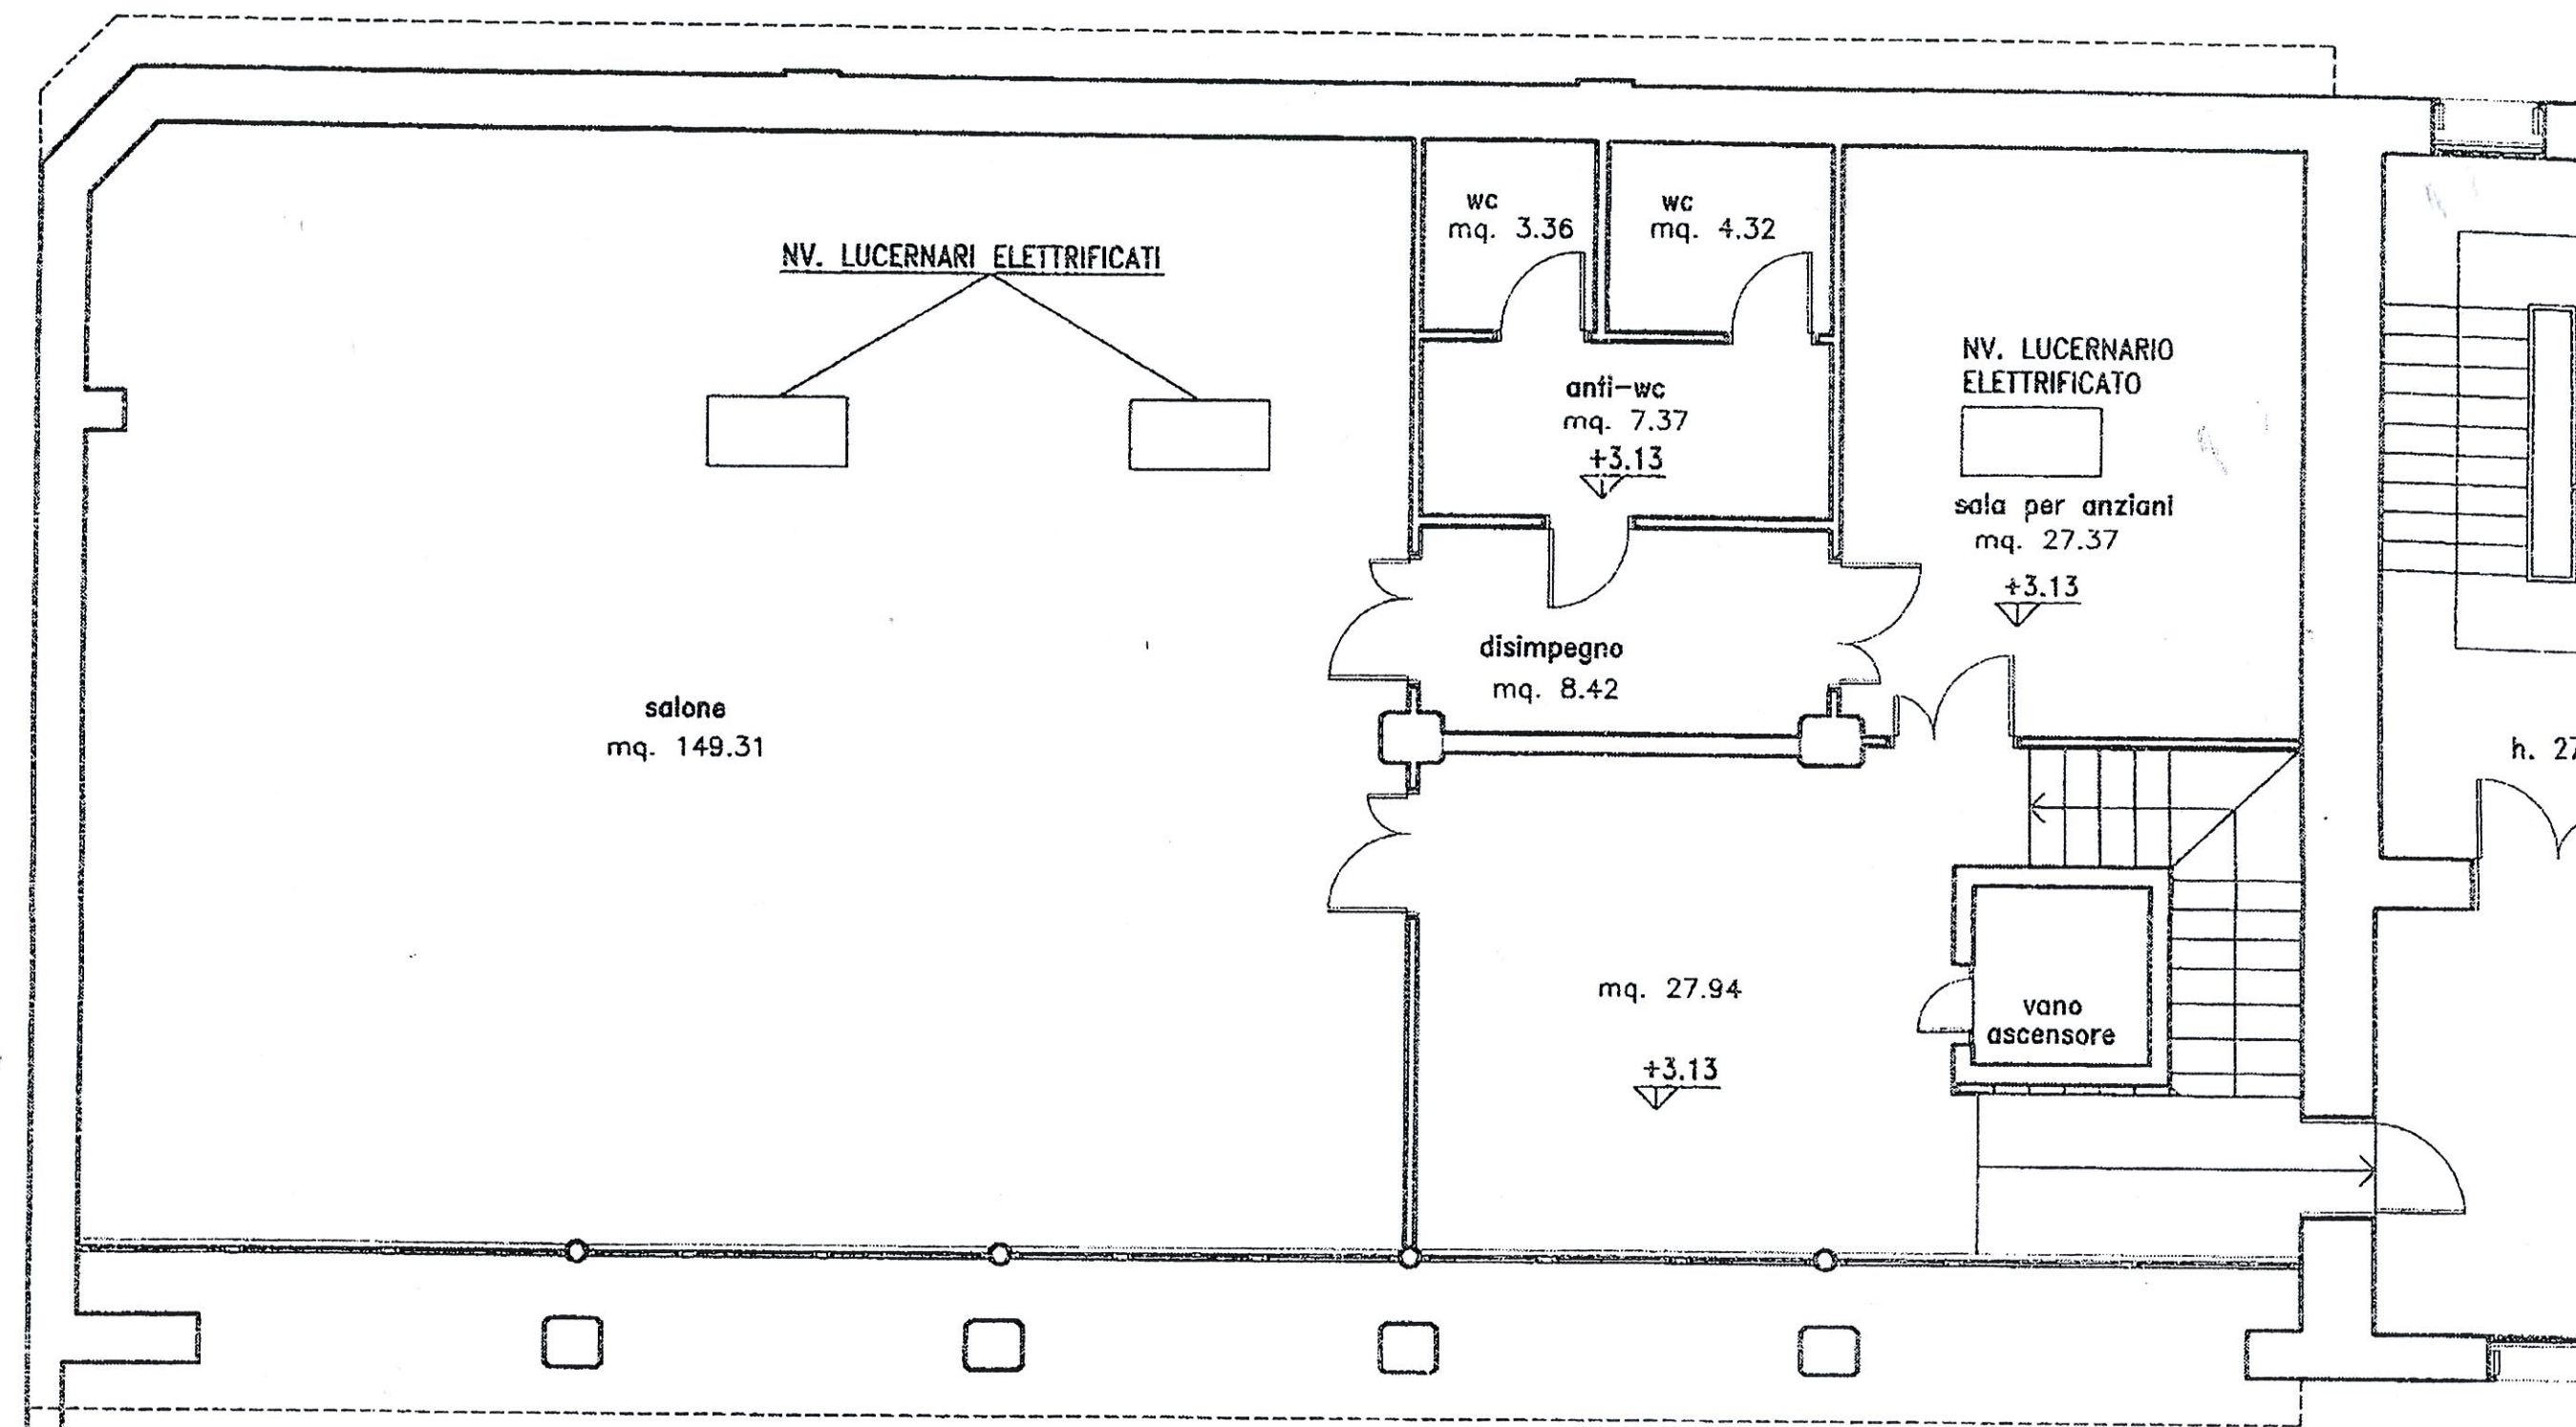

PLANIMETRIA PIANO PRIMO