

 **DOLOMITI ENGINEERING**
STUDIO ASSOCIATO
Uff. ALBIGNASEGO - PD
Galleria Roma, 10 - 35020 ☎ 320 7829248
Uff. CORTINA D'AMPEZZO - BL
Loc. Pian da Lago, 64 - 32043 ☎ 349 4992417
e-mail: dolomiti.engineering@gmail.com

Regione Veneto Provincia di Vicenza
Comune di Lastebasse



TITOLO:

VIABILITA' CICLOPEDONALE
PLANIMETRIA , PROFILO E
SEZIONI
- TRATTO 7 -

**PROGETTO DEGLI INTERVENTI PER LA RICOMPOSIZIONE
AMBIENTALE DELL'AREA DI “CAVA CIVETTA” MEDIANTE
LA REALIZZAZIONE DI UN “HUB TURISTICO” PER L'ALTA
VALDASTICO, UN'AREA PARCHEGGIO, VIABILITA'
CICLOPEDONALE DI COLLEGAMENTO LASTEBASSE
(VALDASTICO) CON L'ALTOPIANO DEI FIORENTINI**
PROGETTO DEFINITIVO

TAVOLA:

T/08.7

Committente:

 **COMUNE DI LASTEBASSE**
Via Roma 1
36040 Lastebasse (VI)

SCALA VARIE

DATA: MARZO 2021

Revisione: 00

Progettisti:


 **DOLOMITI ENGINEERING**
STUDIO ASSOCIATO
Dott. Ing. Francesco MENEGUS Dott. Ing. Alberto GASPARI
Dott. Geol. Piera ZANIN Dott. Geol. Daniela GRIGOLETTO
Studio Associato Architetti
Massimo BENETOLLO e Pietro MENEGUS
Via Previtali, 30 - Abano Terme (PD) - 35031 email: archbm.asso@iol.it

Arch. Maria Chiara BARIN
Via. Colombo, 8 - Vigonza (PD)

Codice progetto: 13ING2004

File: T08x_cart.dwg

Esecutore: P.Z.

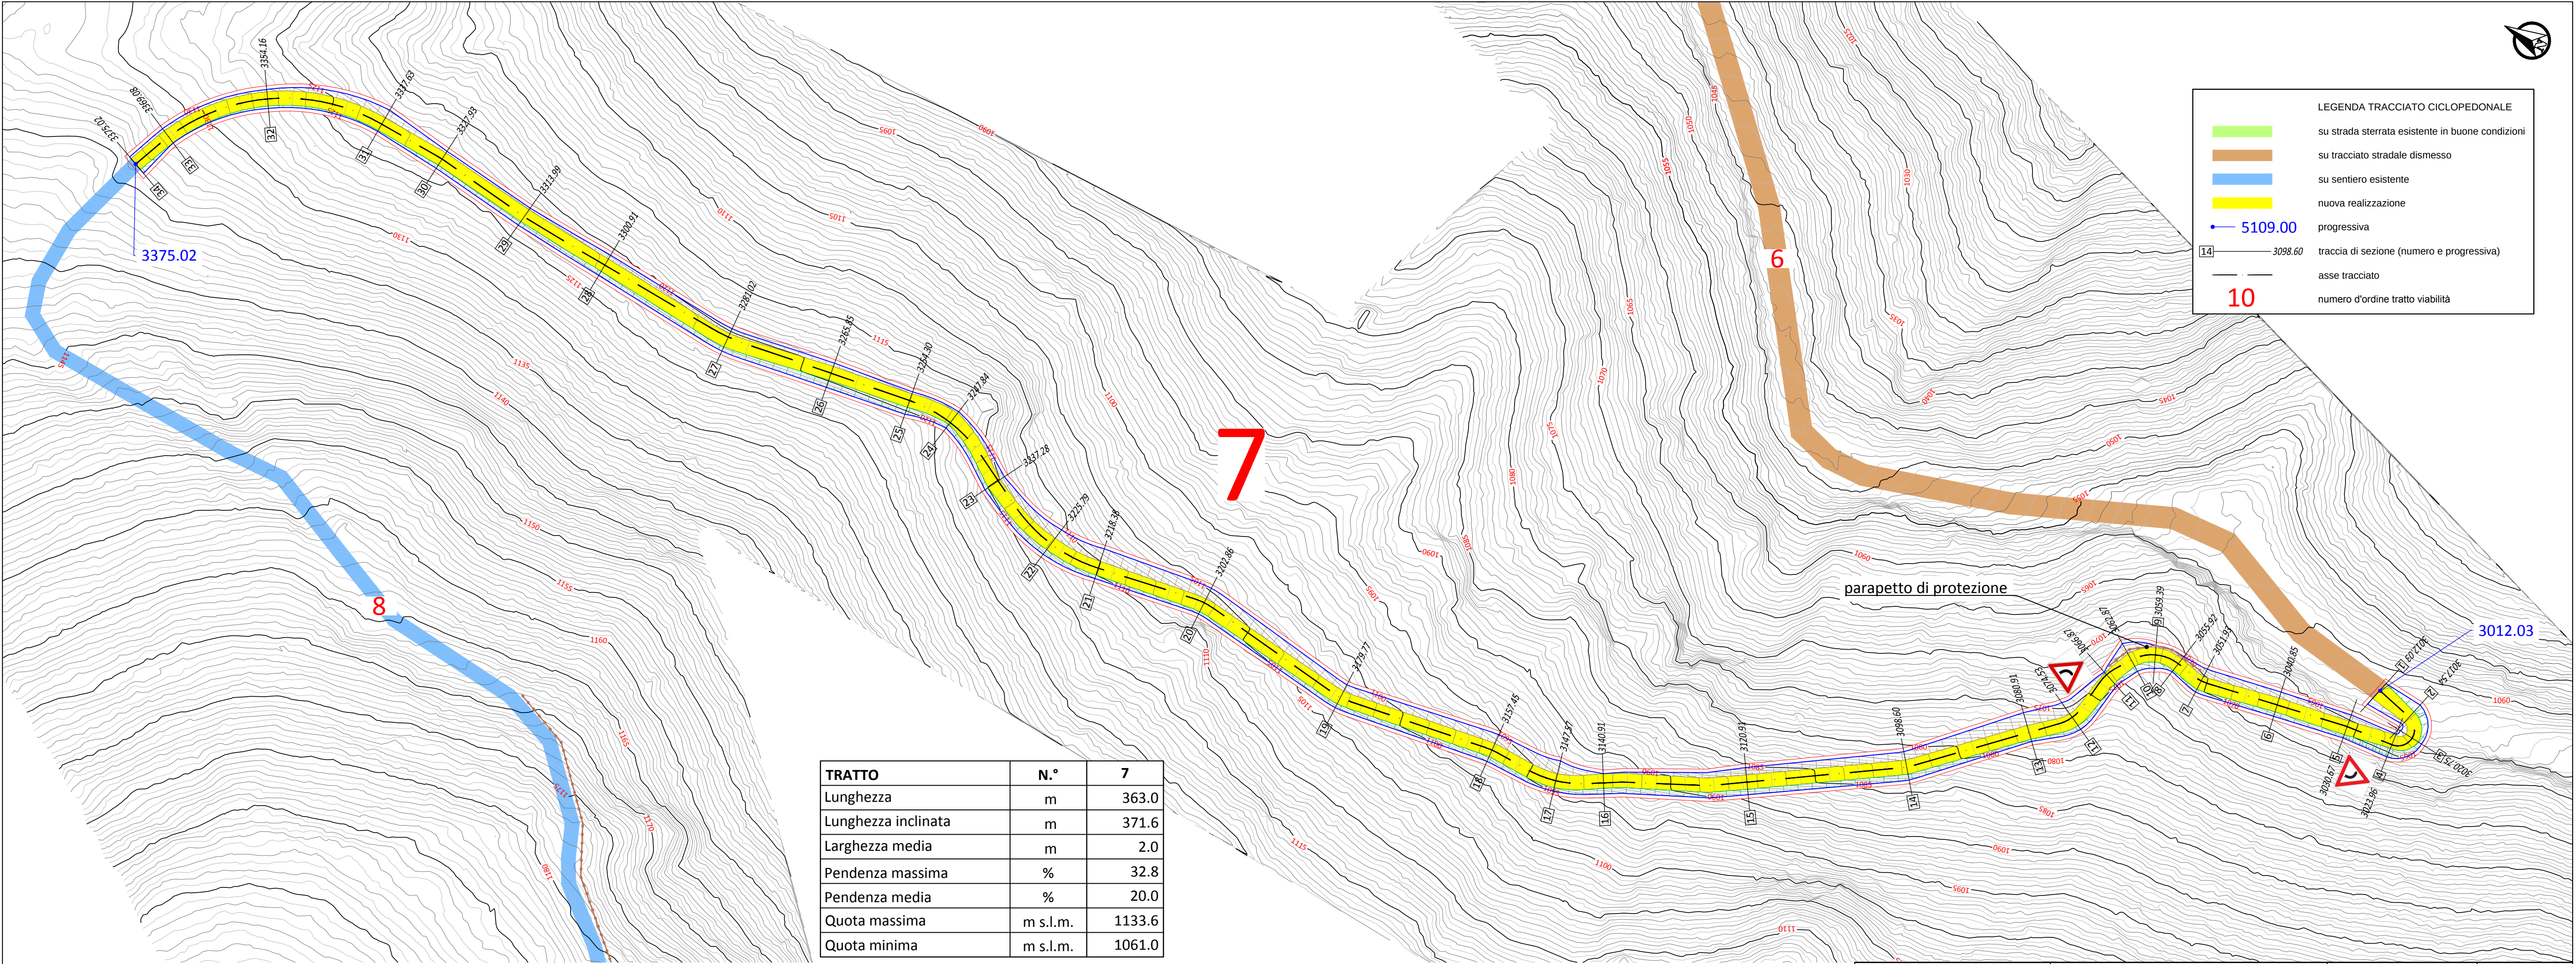

LEGENDA TRACCIATO CICLOPEDONALE

su strada sterrata esistente in buone condizioni

su tracciato stradale dismesso

su sentiero esistente

nuova realizzazione

5109.00

progressiva

14

3098.60

traccia di sezione (numero e progressiva)

asse tracciato

10

numero d'ordine tratto viabilità

TRATTO	N.°	7
Lunghezza	m	363.0
Lunghezza inclinata	m	371.6
Larghezza media	m	2.0
Pendenza massima	%	32.8
Pendenza media	%	20.0
Quota massima	m s.l.m.	1133.6
Quota minima	m s.l.m.	1061.0

STERRO

RILEVATO

SCALA 1:500

QT.RIF. 1055.00

NUMERO SEZIONI	1	2	3	4	5	6	7	8	9	10	11	12	13	14	15	16	17	18	19	20	21	22	23	24	25	26	27	28	29	30	31	32	33	34
DISTANZE PARZIALI		5.51	3.21	3.21	6.71	10.18	11.08	3.98	3.47	3.48	4.00	7.66	6.38	17.69	22.31	20.00	6.66	9.88	22.32	23.09	15.52	7.41	11.49	10.56	6.46	11.56	15.16	19.89	13.08	13.95	9.70	16.52	14.93	5.94
DISTANZE PROGRESSIVE	1012.03	1017.54	1020.75	1023.96	1030.67	1040.85	1051.93	1055.92	1059.39	1062.87	1066.87	1074.53	1080.91	1098.60	1120.91	1140.91	1147.57	1157.45	1179.77	1202.86	1218.38	1225.79	1237.28	1247.84	1254.30	1265.86	1281.02	1300.91	1313.99	1327.69	1337.63	1354.16	1369.08	1375.02
QUOTE TERRENO	1061.00	1061.95	1061.66	1064.65	1066.00	1067.43	1068.95	1070.96	1072.64	1073.32	1074.05	1075.73	1077.67	1081.96	1087.26	1092.85	1094.11	1097.12	1102.60	1106.09	1109.93	1112.24	1114.40	1118.58	1119.31	1120.17	1120.14	1121.96	1123.02	1123.10	1122.77	1127.21	1131.38	1133.63
QUOTE PROGETTO	1061.00	1061.95	1062.76	1068.70	1068.32	1067.30	1070.32	1077.30	1072.24	1073.18	1074.15	1076.00	1077.55	1081.83	1087.36	1092.32	1093.98	1096.58	1102.32	1106.26	1110.02	1111.96	1114.97	1117.87	1118.01	1119.74	1120.69	1121.94	1122.64	1122.92	1123.06	1127.40	1131.70	1133.65
PENDENZA PROGETTO		17.27%	25.07%	29.42%	24.17%	19.43%	26.33%	27.09%	27.12%	26.98%	24.30%	24.19%	24.18%	24.19%	24.80%	24.81%	24.91%	26.28%	25.72%	17.06%	24.23%	26.19%	26.20%	27.51%	17.57%	6.29%	6.29%	6.29%	5.34%	1.99%	1.51%	26.25%	28.80%	32.83%
DIFFERENZA DI QUOTA	0.00	0.00	0.92	0.95	0.32	0.13	0.27	0.34	0.40	0.14	0.10	0.27	0.12	0.13	0.10	0.53	0.13	0.54	0.28	0.17	0.09	0.28	0.57	0.71	0.30	0.43	0.55	0.02	0.38	0.18	0.29	0.19	0.32	0.02

NOTA: i numeri in rosso indicano le sezioni riportate nelle tavole dedicate

SCAVI E BONIFICHE	
STERRO	0.239 mq

SEZIONE N. : 1
QT. PROGETTO : 1061.00
DIST.PROG. : 3012.03
DIST.SUCC. : 5.51

SCAVI E BONIFICHE	
STERRO	2.403 mq

SEZIONE N. : 3
QT. PROGETTO : 1062.76
DIST.PROG. : 3020.75
DIST.PREC. : 3.21
DIST.SUCC. : 3.21

SCALA 1:100

QT.RIF. 1055.00

QUOTE TERRENO	1058.06	1058.30	1058.47	1059.51	1060.21	1060.82	1060.83	1060.85	1061.00	1061.01	1060.99	1061.20	1061.65	1062.04	1062.47	1063.10	1064.29
DIST.PARZIALI TERRENO	0.34	0.20	0.96	1.15	1.20	0.74	1.30	0.15	0.50	0.68	1.21	0.45	0.58	1.00	1.43		
QUOTE PROGETTO	1060.85																
DIST.PARZIALI PROGETTO	1.30																
PENDENZA PROGETTO	11.3%																
STERRO	0.00																
RIPORTO																	

SCALA 1:100

QT.RIF. 1055.00


QUOTE TERRENO	1065.58	1065.52	1065.46	1064.79	1064.63	1064.09	1063.90	1063.82	1063.68	1063.49	1063.29	1063.26	1063.13	1063.19	1063.01	1062.63	1062.59	1062.42	1062.44
DIST.PARZIALI TERRENO	0.46	1.74	0.23	1.14	0.51	0.42	1.40	0.84	0.50	0.48	0.19	0.24	0.60	0.84	0.18	1.36	0.77		
QUOTE PROGETTO	1063.85																		
DIST.PARZIALI PROGETTO	0.55																		
PENDENZA PROGETTO	-200.0%																		
STERRO	0.00																		
RIPORTO																			

SCAVI E BONIFICHE	
STERRO	0.796 mq
RILEVATI	
RILEVATO	0.469 mq


SEZIONE N. : 6
QT. PROGETTO : 1067.30
DIST.PROG. : 3040.85
DIST.PREC. : 10.18
DIST.SUCC. : 11.08

SCAVI E BONIFICHE	
STERRO	0.267 mq
RILEVATI	
RILEVATO	0.731 mq

SEZIONE N. : 8
QT. PROGETTO : 1071.30
DIST.PROG. : 3055.92
DIST.PREC. : 3.98
DIST.SUCC. : 3.47

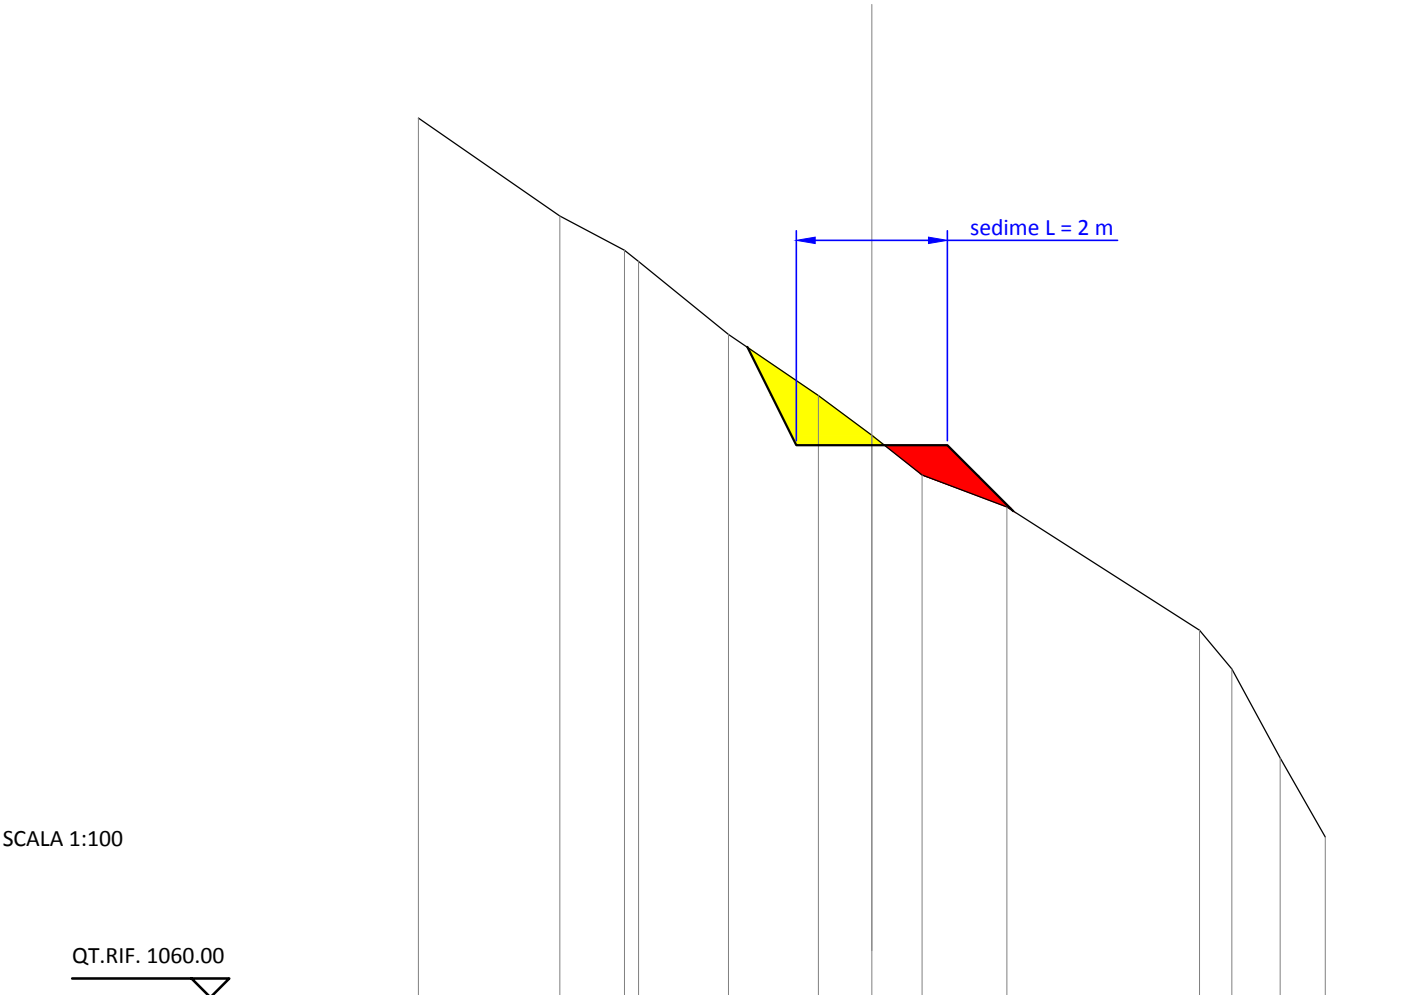

QUOTE TERRENO	1071.63	1070.34	1069.88	1069.73	1068.77	1067.96	1067.43	1066.91	1066.48	1064.86	1064.34	1063.17	1062.12
DIST.PARZIALI TERRENO	1.87	0.86	0.19	1.19	1.19	0.71	0.66	1.12	2.55	0.43	0.64	0.60	
QUOTE PROGETTO					1068.60	1067.30	1067.30	1067.30	1066.43				
DIST.PARZIALI PROGETTO					0.65	1.00	1.00	0.87					
PENDENZA PROGETTO					-200.0%	0.0%	0.0%	-100.0%					
STERRO					0.00	0.86	0.66	0.13					
RIPORTO								0.00					

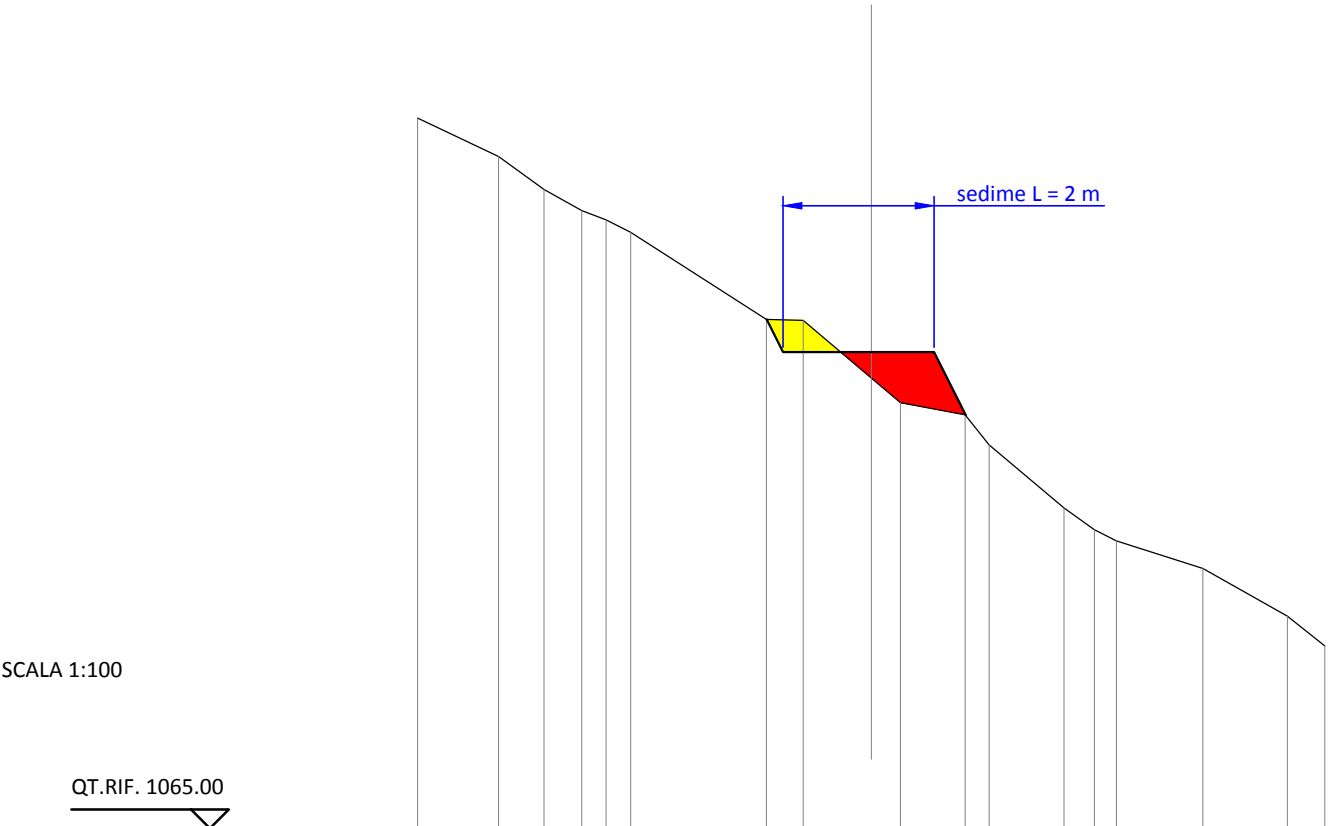

QUOTE TERRENO	1074.39	1073.89	1073.45	1073.17	1073.05	1072.88	1071.73	1071.72	1070.96	1070.63	1070.47	1070.07	1069.24	1068.95	1068.80	1068.44	1067.80	1067.41
DIST.PARZIALI TERRENO	1.07	0.60	0.50	0.32	0.32	1.80	0.48	0.90	0.39	0.86	0.32	0.99	0.40	0.29	1.14	1.12	0.49	
QUOTE PROGETTO							1071.73	1071.30	1071.30	1071.30	1070.46	1070.40	1070.00					
DIST.PARZIALI PROGETTO							0.22	1.17	0.83	0.42	0.22							
PENDENZA PROGETTO							-200.0%	0.0%	0.0%	-200.0%	-184.2%							
STERRO							0.00	0.43	0.42	0.00								
RIPORTO											0.00	0.34	0.67	0.75	0.00			

SCAVI E BONIFICHE	
STERRO	0.778 mq
RILEVATI	
RILEVATO	1.025 mq

SEZIONE N. : 12
QT. PROGETTO : 1076.00
DIST.PROG. : 3074.53
DIST.PREC. : 7.66
DIST.SUCC. : 6.38

SCAVI E BONIFICHE	
STERRO	0.943 mq
RILEVATI	
RILEVATO	0.466 mq

SEZIONE N. : 14
QT. PROGETTO : 1081.83
DIST.PROG. : 3098.60
DIST.PREC. : 17.69
DIST.SUCC. : 22.31

SCALA 1:100

QT.RIF. 1070.00

QUOTE TERRENO	1079.83	1079.16	1079.12	1078.55	1078.32	1077.81	1077.04	1076.79	1075.90	1075.73	1074.70	1074.43	1074.23	1073.82	1073.73	1073.10	1072.47	1072.12	1071.95
DIST.PARZIALI TERRENO	1.20	0.15	1.14	0.40	0.47	0.90	0.59	0.89	0.27	1.61	0.20	0.35	0.94	0.32	0.94	0.68	0.53	0.42	
QUOTE PROGETTO							1077.30	1076.00	1076.00	1076.00			1074.06						
DIST.PARZIALI PROGETTO							0.65	1.40	0.60	1.94									
PENDENZA PROGETTO							-200.0%	0.0%	0.0%	-100.0%									
STERRO							0.00	0.34	0.89	0.79	0.00								
RIPORTO							0.00	0.00	0.27	0.66	0.29	0.36	0.21	0.00					

SCALA 1:100

QT.RIF. 1075.00

QUOTE TERRENO	1086.86	1085.86	1084.78	1084.58	1082.98	1081.96	1081.83	1081.16	1081.08	1079.04	1077.91
DIST.PARZIALI TERRENO	1.25	1.52	0.17	1.81	1.24	0.16	1.15	0.20	3.13	1.35	
QUOTE PROGETTO					1083.51	1081.83	1081.83	1080.66			
DIST.PARZIALI PROGETTO					0.84	1.00	1.00	1.17			
PENDENZA PROGETTO					-200.0%	0.0%	0.0%	-100.0%			
STERRO					0.00	0.66	0.95	0.13	0.00		
RIPORTO					0.00	0.48	0.35	0.23	0.00		

SCAVI E BONIFICHE	
STERRO	0.551 mq
RILEVATI	
RILEVATO	1.234 mq

SEZIONE N. : 15
QT. PROGETTO : 1087.36
DIST.PROG. : 3120.91
DIST.PREC. : 22.31
DIST.SUCC. : 20.00

SCAVI E BONIFICHE	
STERRO	1.355 mq

SEZIONE N. : 16
QT. PROGETTO : 1092.32
DIST.PROG. : 3140.91
DIST.PREC. : 20.00
DIST.SUCC. : 6.66

SCALA 1:100

QT.RIF. 1080.00

QUOTE TERRENO	1093.15	1092.91	1092.60		1090.11	1089.10	1088.54	1088.36		1087.49	1087.26	1087.25		1085.64	1085.28	1085.28		1084.49	1083.39		1082.58	1082.40	1081.84
DIST.PARZIALI TERRENO	0.26	0.24		2.69		0.91	0.34	0.15	1.20	0.20		1.58		0.41	0.20		1.04	0.76	1.29		0.20	0.51	
QUOTE PROGETTO						1088.86		1087.36		1087.36		1087.36		1085.28									
DIST.PARZIALI PROGETTO						0.75	1.00	1.00		1.04													
PENDENZA PROGETTO						-200.0%	0.0%	0.0%		-200.0%													
STERRO						0.00	0.07	0.20	0.71	0.13	0.00												
RIPORTO										0.00	0.10	0.11		1.12	0.54	0.08	0.00						

SCALA 1:100

QT.RIF. 1085.00


QUOTE TERRENO	1096.84		1095.24		1094.72	1093.91	1093.40	1093.00	1092.85		1092.45	1092.28	1091.88			1088.95	1088.74	1088.51
DIST.PARZIALI TERRENO		2.34		1.18	0.98	0.70	0.61	0.17	1.04		0.33	0.53		3.36		0.31	0.43	
QUOTE PROGETTO						1093.95	1092.32	1092.32		1092.32								
DIST.PARZIALI PROGETTO						0.81	0.73	1.27										
PENDENZA PROGETTO						-200.0%	0.0%	0.0%										
STERRO						0.00	0.05	0.95	1.04	0.68	0.53	0.13	0.00					
RIPORTO																		

SCAVI E BONIFICHE	
STERRO	1.364 mq
RILEVATI	
RILEVATO	0.450 mq

SEZIONE N. : 18
QT. PROGETTO : 1096.58
DIST.PROG. : 3157.45
DIST.PREC. : 9.88
DIST.SUCC. : 22.32

SCAVI E BONIFICHE	
STERRO	0.876 mq
RILEVATI	
RILEVATO	0.556 mq

SEZIONE N. : 19
QT. PROGETTO : 1102.32
DIST.PROG. : 3179.77
DIST.PREC. : 22.32
DIST.SUCC. : 23.09

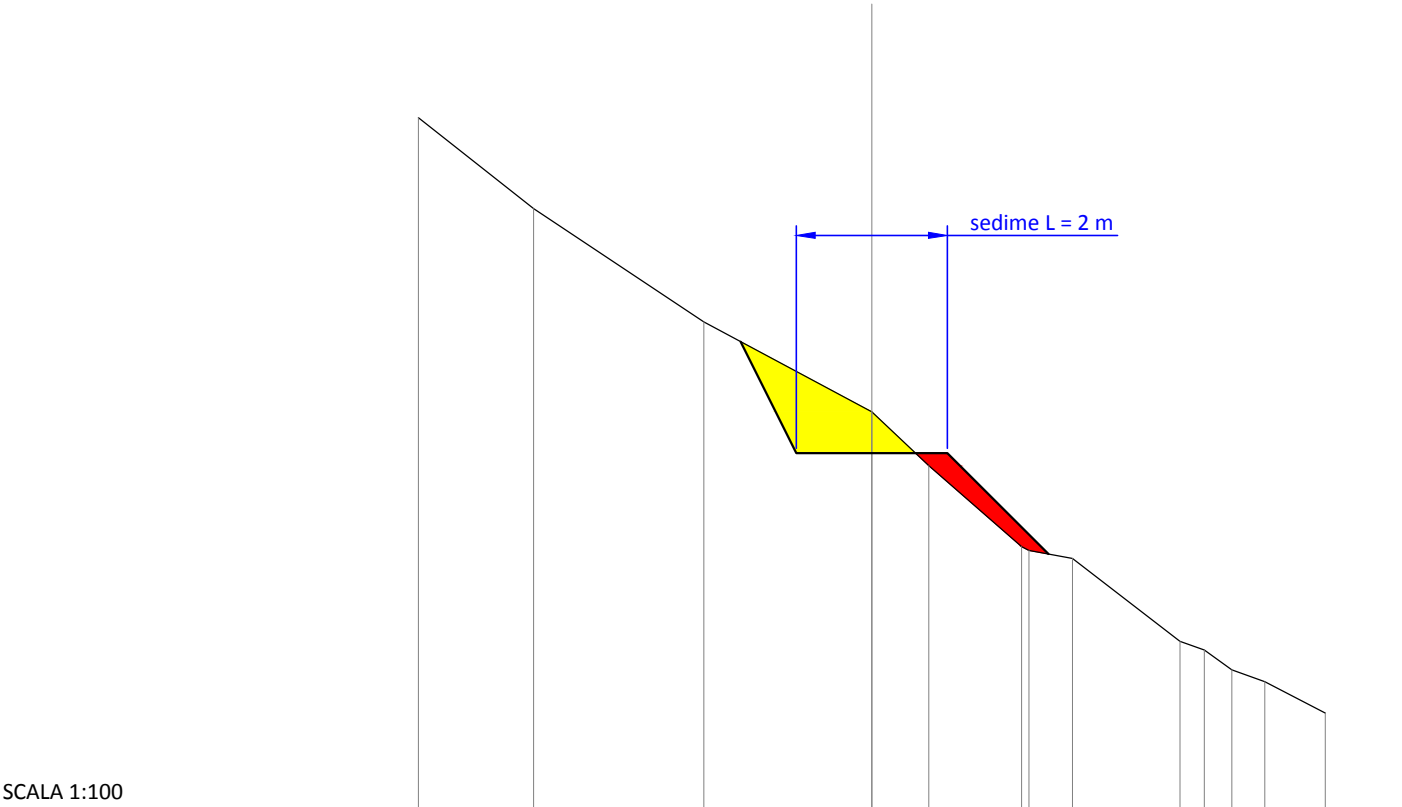

QUOTE TERRENO	1101.01	1099.81	1098.31	1097.12	1096.41	1095.34	1095.29	1095.18	1094.09	1093.97	1093.71	1093.55	1093.14
DIST.PARZIALI TERRENO	1.52	2.25	2.22	0.75	1.23	0.57	1.42	0.32	0.37	0.44	0.80		
QUOTE PROGETTO			1098.05	1096.58	1096.58	1096.58	1095.24						
DIST.PARZIALI PROGETTO			0.74	1.00	1.00	1.34							
PENDENZA PROGETTO			-200.0%	0.0%	0.0%	-100.0%							
STERRO			0.00	1.08	0.54	0.00							
RIPORTO				0.00	0.17	0.39	0.25	0.21	0.00				



QUOTE TERRENO	1106.04	1105.53	1104.43	1102.93	1102.68	1102.60	1101.60	1101.64	1101.54	1101.44	1100.77	1100.07	1100.00	1099.38
DIST.PARZIALI TERRENO	1.05	1.80	2.56	0.51	1.00	0.34	0.31	1.55	1.32	0.53	0.85			
QUOTE PROGETTO				1103.53	1102.32	1102.32	1102.32	1101.34						
DIST.PARZIALI PROGETTO				0.61	1.00	1.00	0.97							
PENDENZA PROGETTO				-200.0%	0.0%	0.0%	-100.0%							
STERRO				0.00	0.85	0.61	0.36	0.28	0.00					
RIPORTO					0.00	0.72	0.34	0.33	0.13	0.00				

SCAVI E BONIFICHE	
STERRO	0.397 mq
RILEVATI	
RILEVATO	0.790 mq


SEZIONE N. : 20
QT. PROGETTO : 1106.26
DIST.PROG. : 3202.86
DIST.PREC. : 23.09
DIST.SUCC. : 15.52

SCAVI E BONIFICHE	
STERRO	1.180 mq
RILEVATI	
RILEVATO	0.555 mq

SEZIONE N. : 22
QT. PROGETTO : 1111.96
DIST.PROG. : 3225.79
DIST.PREC. : 7.41
DIST.SUCC. : 11.49



QUOTE TERRENO	1111.08	1110.83	1110.36	1107.38	1107.09	1107.07	1106.48	1106.09	1106.09	1105.40	1104.65	1104.29	1103.13	1102.40
DIST.PARZIALI TERRENO	0.58	1.35	1.38	0.63	1.26	0.73	0.95	1.17	1.20	1.80	0.88			
QUOTE PROGETTO					1106.96	1106.26		1106.26	1106.26		1104.62			
DIST.PARZIALI PROGETTO					0.35	1.40	0.60	1.64						
PENDENZA PROGETTO					-200.0%	0.0%	0.0%	-100.0%						
STERRO				0.00	0.54	0.22	0.00							
RIPORTO						0.00	0.17	0.60	0.50	0.08	0.00			

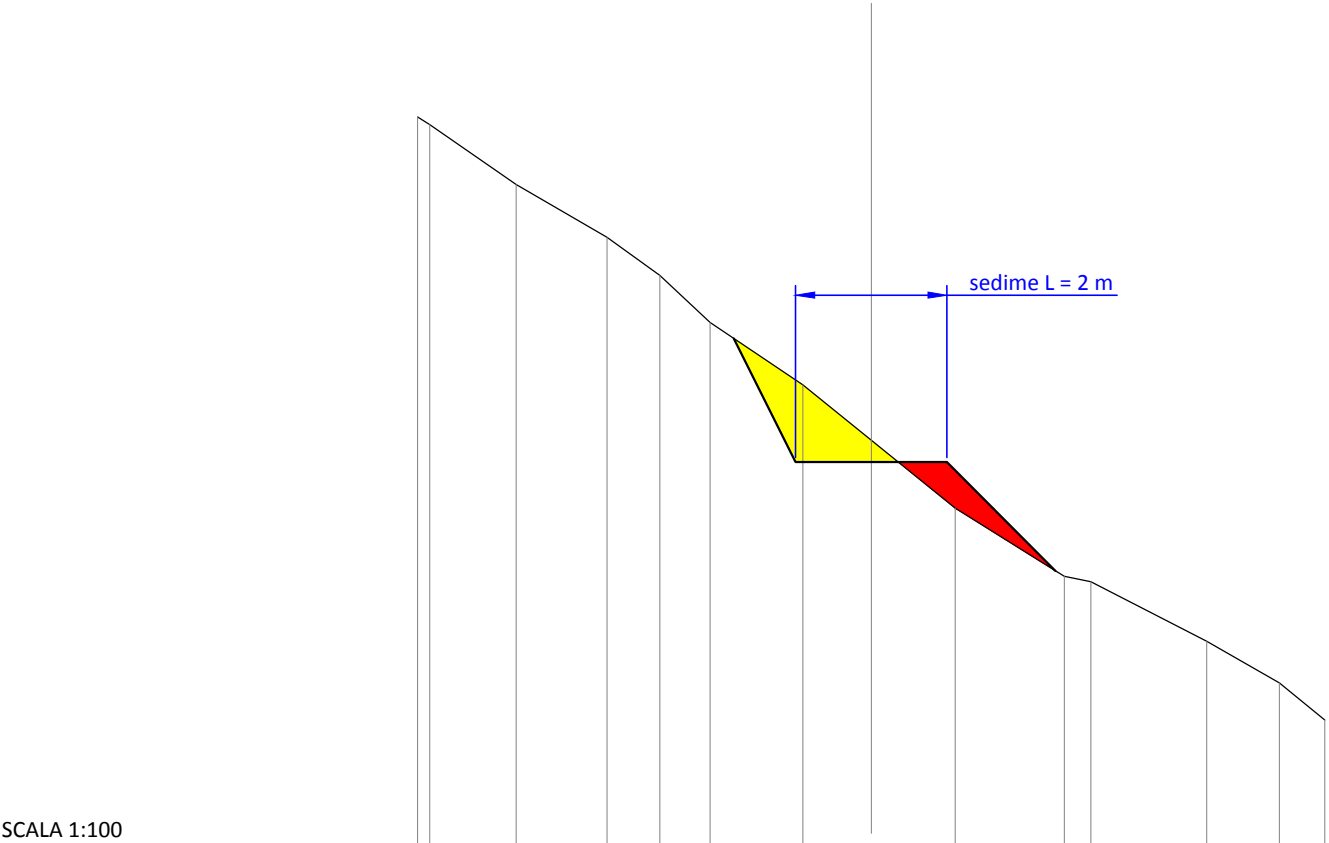


QUOTE TERRENO	1116.52	1116.42	1115.63	1114.93	1114.43	1113.81	1112.98	1112.25	1111.35	1110.45	1110.38	1109.59	1109.04	1108.55
DIST.PARZIALI TERRENO	0.16	1.14	1.21	0.70	0.66	1.23	0.91	1.11	1.44	0.35	1.53	0.96	0.60	
QUOTE PROGETTO						1113.59	1111.96	1111.96	1111.96	1110.52				
DIST.PARZIALI PROGETTO						0.82	1.00	1.00	1.44					
PENDENZA PROGETTO						-200.0%	0.0%	0.0%	-100.0%					
STERRO						0.00	1.08	1.02	0.29	0.00				
RIPORTO								0.00	0.52	0.50	0.00			

SCAVI E BONIFICHE	
STERRO	0.883 mq
RILEVATI	
RILEVATO	0.143 mq


SEZIONE N. : 29
QT. PROGETTO : 1122.64
DIST.PROG. : 3313.99
DIST.PREC. : 13.08
DIST.SUCC. : 13.95

SCAVI E BONIFICHE	
STERRO	0.068 mq
RILEVATI	
RILEVATO	1.048 mq

SEZIONE N. : 31
QT. PROGETTO : 1123.06
DIST.PROG. : 3337.63
DIST.PREC. : 9.70
DIST.SUCC. : 16.52

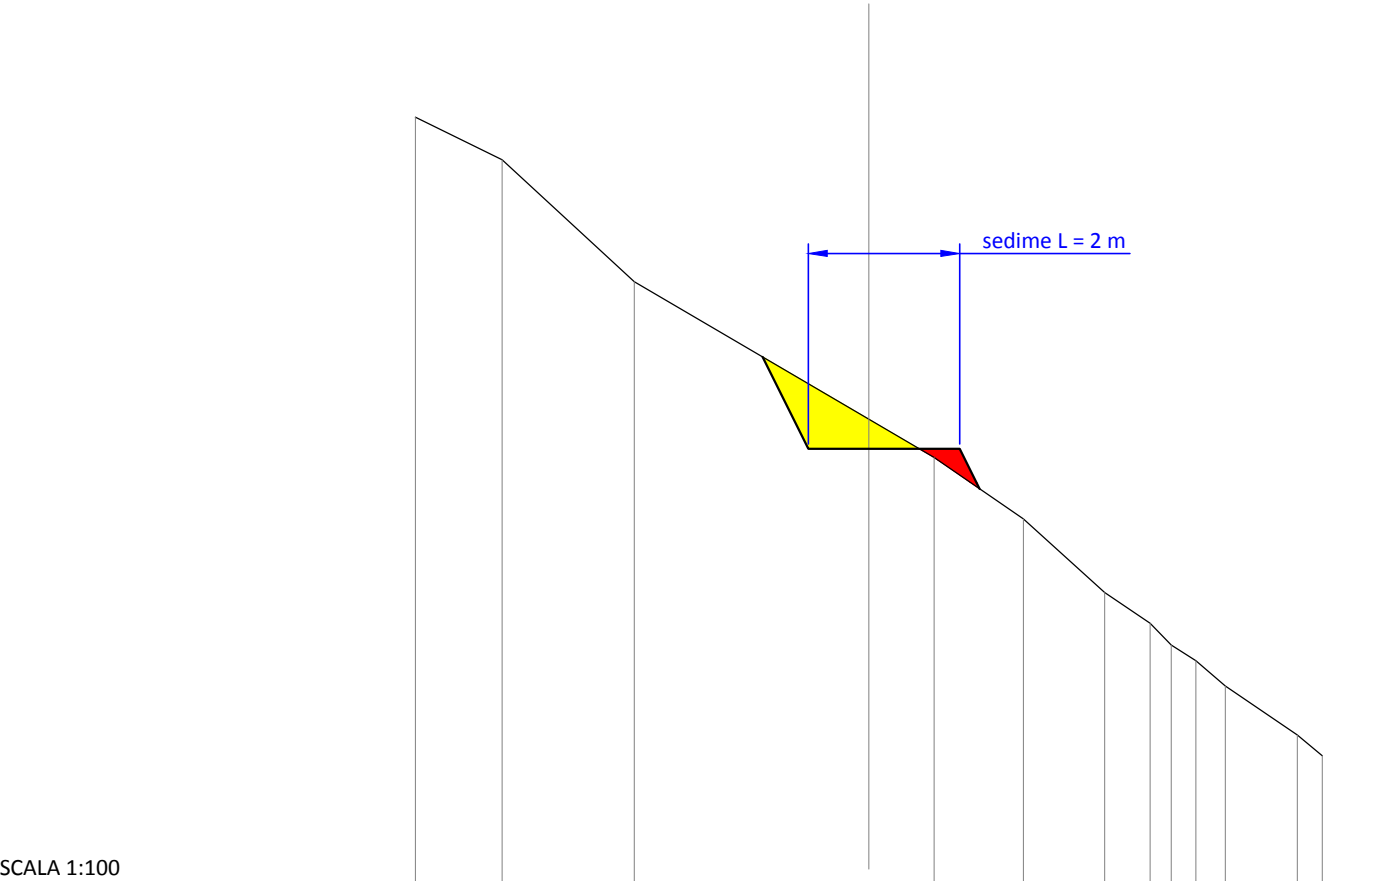

QUOTE TERRENO	1127.02	1126.46	1124.85	1123.03	1122.52	1121.71	1120.74	1120.33	1120.04	1119.84	1119.50	1118.85	1118.58
DIST.PARZIALI TERRENO	1.15	1.75	3.10	0.86	1.18	1.07	0.60	0.28	0.32	0.39	0.95	0.33	
QUOTE PROGETTO				1123.85	1122.64	1122.64	1122.64	1122.64	1122.64	1122.64	1122.64	1122.64	1122.64
DIST.PARZIALI PROGETTO				0.61	0.80	1.20	0.27						
PENDENZA PROGETTO				-200.0%	0.0%	0.0%	-200.0%						
STERRO				0.00	0.86	0.39	0.00						
RIPORTO				0.00	0.12	0.35	0.00						

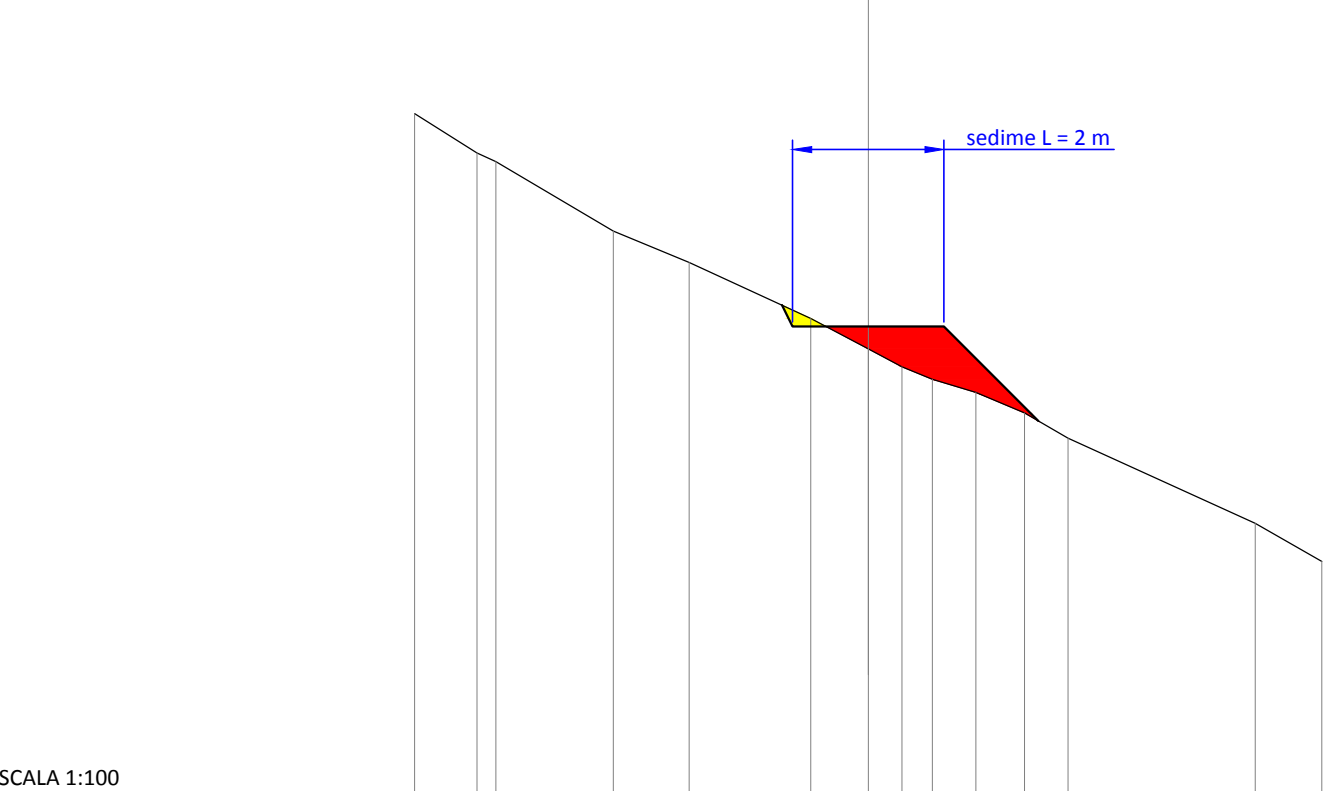

QUOTE TERRENO	1125.88	1125.36	1125.25	1124.33	1123.91	1123.17	1122.77	1122.53	1122.36	1122.19	1121.92	1121.59	1120.46	1119.96
DIST.PARZIALI TERRENO	0.83	0.25	1.56	1.00	1.61	0.76	0.44	0.40	0.58	0.64	0.57	2.48	0.88	
QUOTE PROGETTO						1123.35	1123.06	1123.06	1123.06		1121.82			
DIST.PARZIALI PROGETTO						0.14	1.00	1.00	1.25					
PENDENZA PROGETTO						-200.0%	0.0%	0.0%	-100.0%					
STERRO						0.00	0.22	0.11	0.00					
RIPORTO						0.00	0.29	0.53	0.70	0.74	0.45	0.08	0.00	

