


PIANO QUOTATO
scala 1:15.000

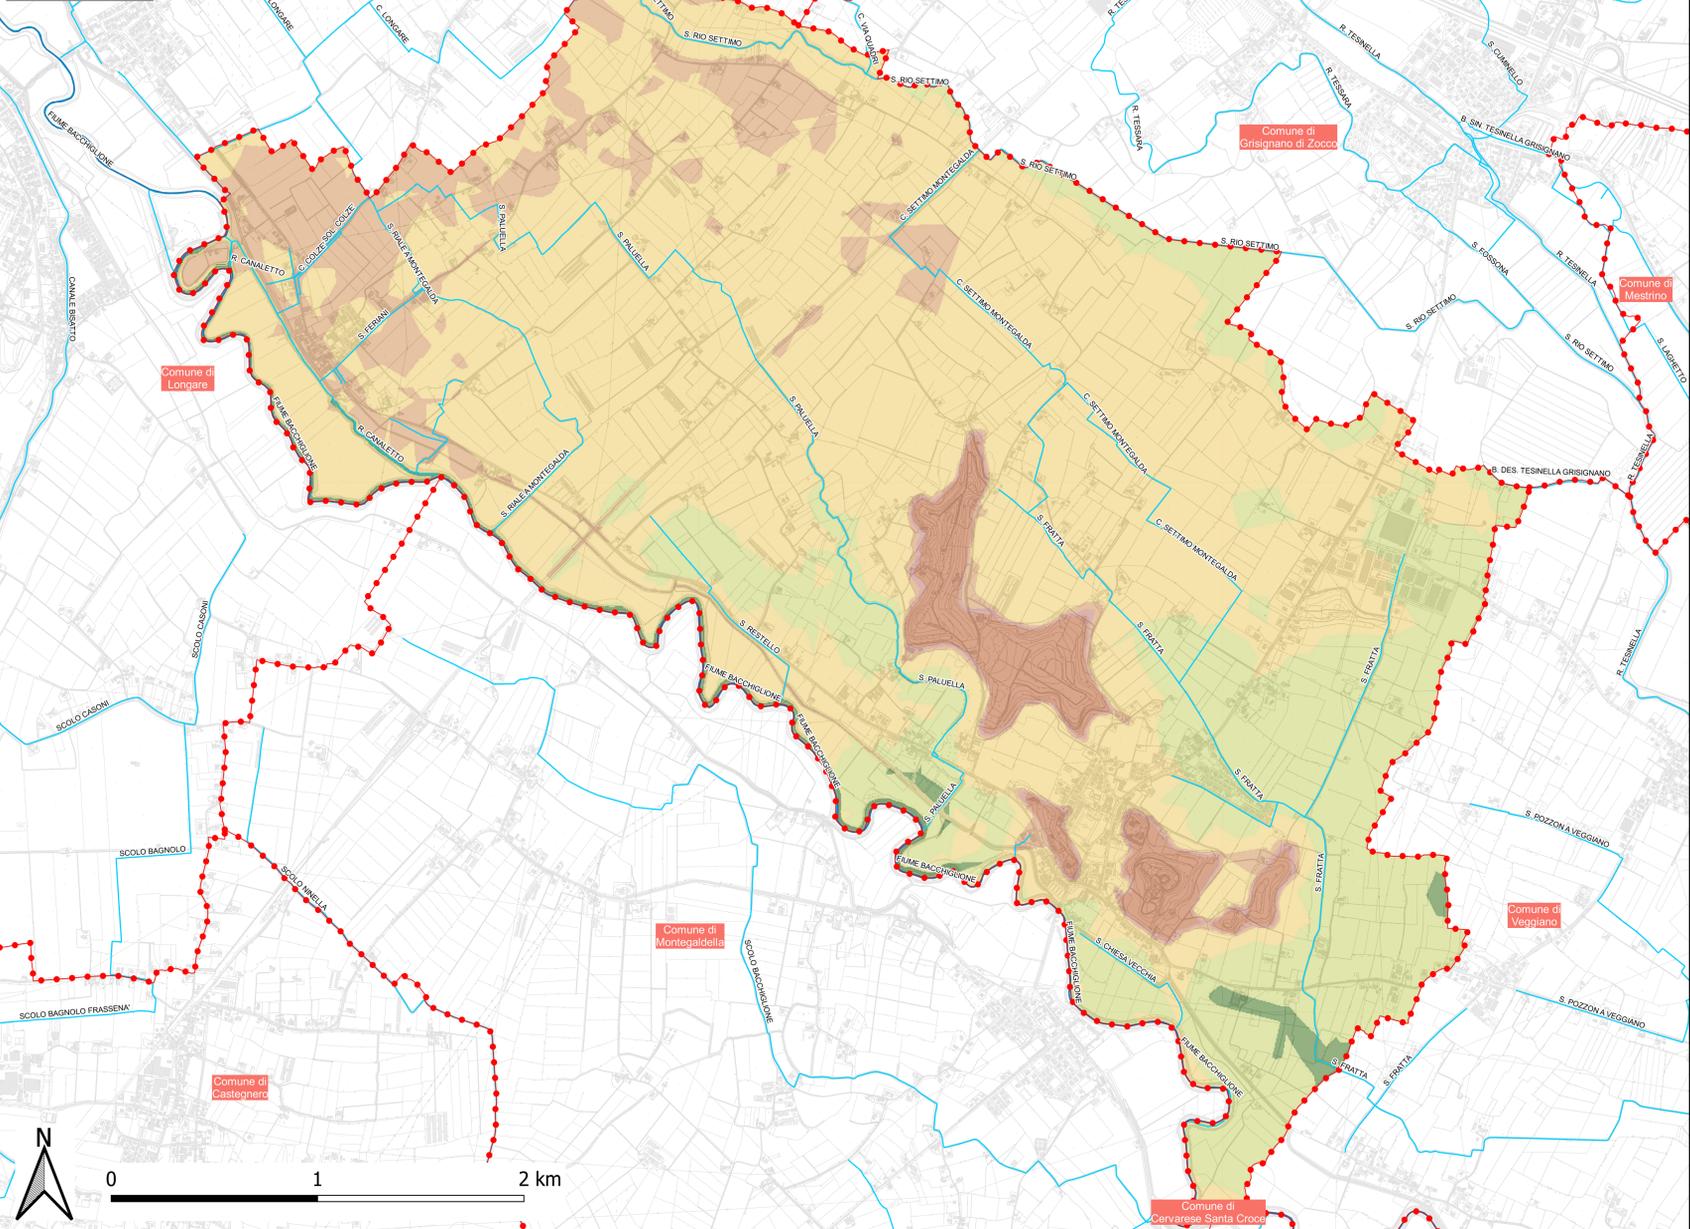


LEGENDA

- Confini comunali
- Idrografia principale

1. PIANO QUOTATO (elaborazione da Lidar)	2. PENDENZE DEL SUOLO (elaborazione da Lidar)
fino a 20.0 m.s.m.m.	fino a 0.5%
20.0 - 22.5 m.s.m.m.	0.5% - 1%
22.5 - 25.0 m.s.m.m.	1% - 1.5%
25.0 - 27.5 m.s.m.m.	1.5% - 2%
27.5 - 30.0 m.s.m.m.	2% - 2.5%
oltre i 30.0 m.s.m.m.	oltre 2.5%

PENDENZE DEL SUOLO
scala 1:15.000

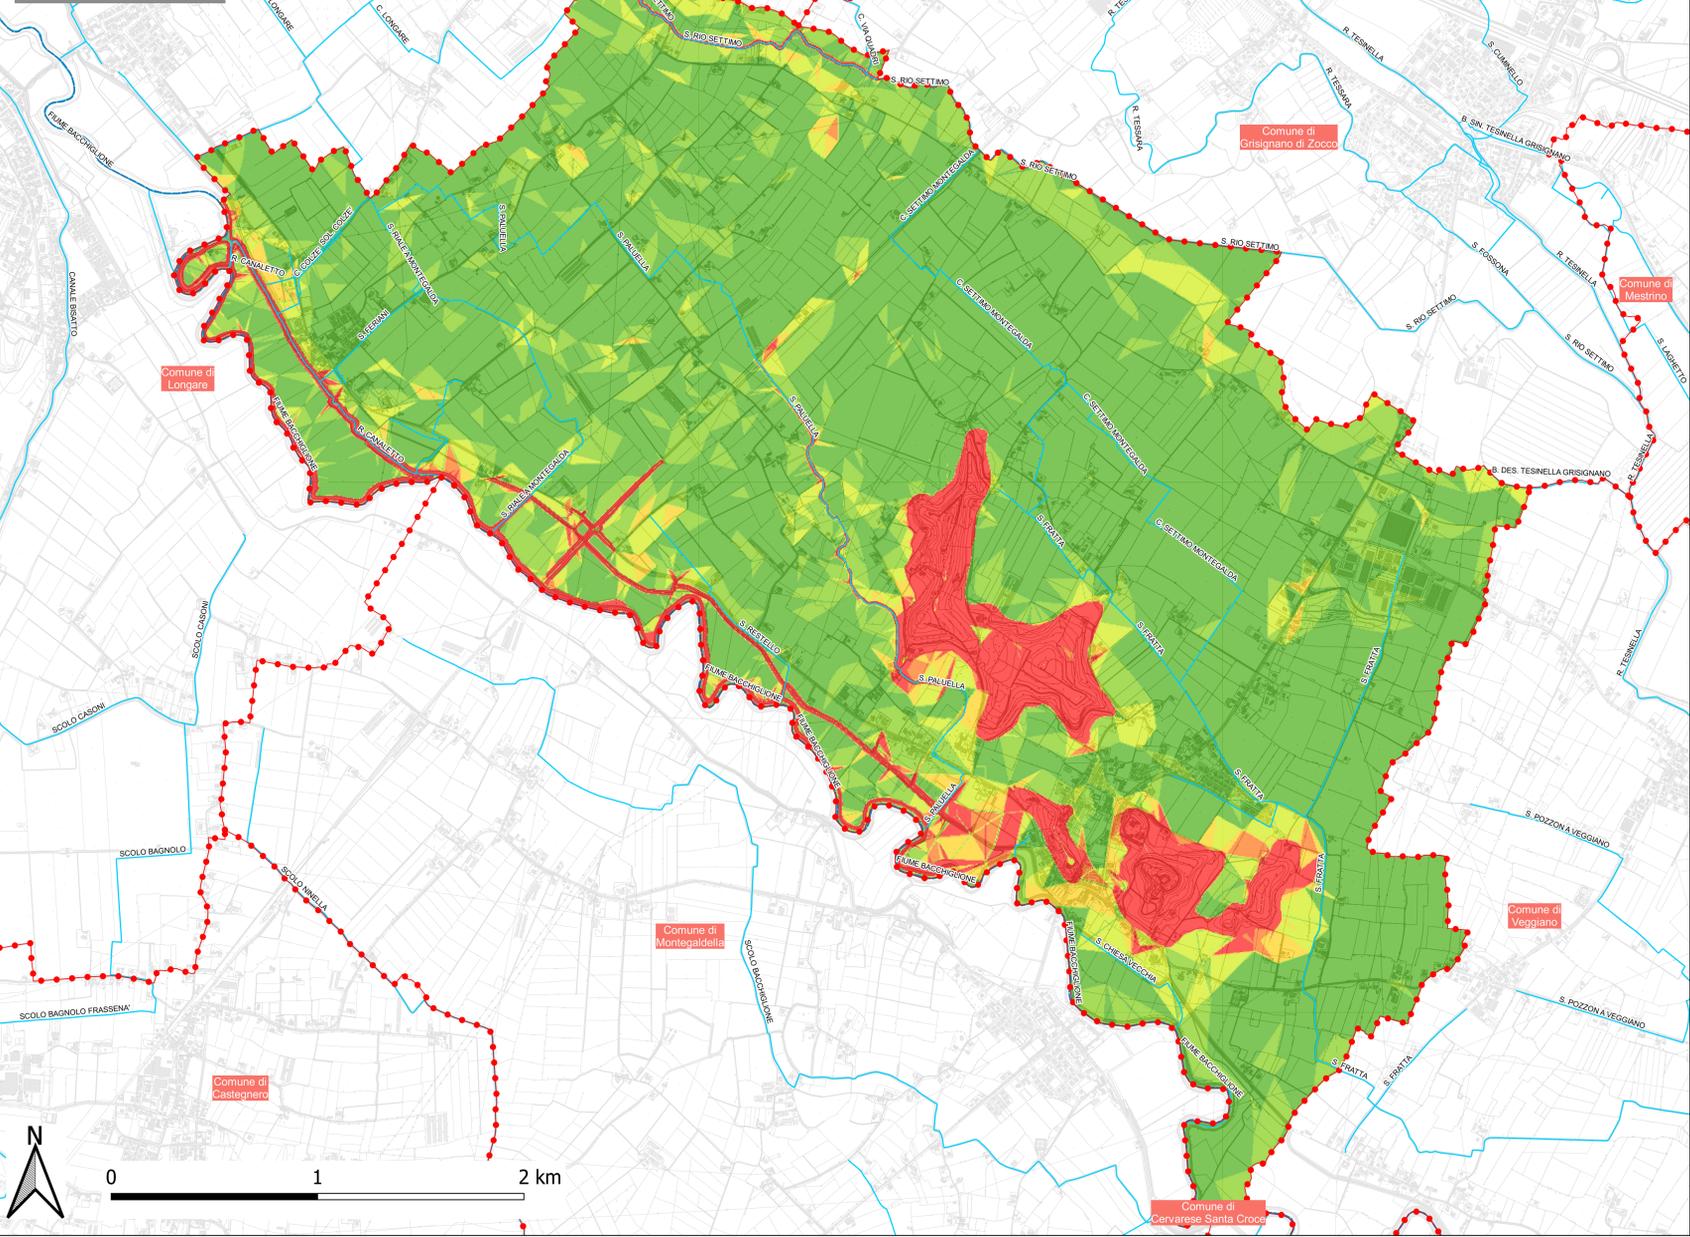

NE1128000G02

Comune di MONTEGALDA
Piazza Guglielmo Marconi 40, 31047 Montegalda (VI)
tel. 0445/766111 - fax 0445/966957
email: info@comune.montegalda.vi.it

PIANO COMUNALE DELLE ACQUE
(ex serie Anff Art. 20 - Strada idraulica della RTA, Variante all'PTSC - Regione del Veneto approvata con Dgr n. 427 del 10 aprile 2013)

CARTA DELLE ALTIMETRIE: PIANO QUOTATO E PENDENZA DEL SUOLO

DATA	CODICE ELABORATO	PROGETTO ED ELABORAZIONE DEL PIANO
Luglio 2021	NE1128000G02	Progettista
SCALA	FILE	prof. ing. Vincenzo Bixio
1:15000	S:\Lavori\Comune di Montegalda\NE1128 - Piano delle Acque\Elaborati\Carte	
COMMITTENTE		dott. ing. Anna Chiara Bixio
Comune di Montegalda		
Sindaco		
Nardin Andrea		
Resp. Ufficio Servizi Tecnici e Territoriali		
Arch. Mecenero Giorgio		
		Gruppo di lavoro
		dott. ing. Anna De Fiorenze
		dott. ing. Daniele Lorenzi
		dott. ing. Chiara Soranzo
		dott. ing. Serena Guzzonato
		dott. ing. Simone Peruzzo

REV. N°	DATA	MOTIVO DELLA REVISIONE	REDAZIONE	RIESAME	VERIFICA
00	Lug 2021	Prima emissione	NE	NE	VB

È consentita la riproduzione di testi, figure, tabelle e tavole del Piano delle Acque comunale previa autorizzazione del Comune di Montegalda, citando gli estremi della pubblicazione.