



Codice intervento	Descrizione intervento	Codice criticità	Importo [€]
INT_05	Studio di riprogettazione della rete fognaria e manutenzione dell'esistente	CR_06	/
INT_06	Ricalibratura di sezione e pendenze dei fossi di Via Castello afferenti allo Scolo Fratta	CR_07	385900,00
INT_13	Installazione di un impianto di sollevamento nel tratto terminale dello Scolo Restello	CR_11	122324,00
INT_14	Ricalibratura di sezione e pendenze di porzione dello Scolo Restello	CR_11	10968,00

LEGENDA

- Confini comunali
- Confini Consorzio
- Idrografia principale
- Bacini idraulici
 - Bacchiglione tra centrale di Perarolo e L.E.B.
 - Bacchiglione tra L.E.B. e Tesinella
 - Bacchiglione tra Tesinella e centrale di Perarolo
 - Ceresone - Tesinella Padovana
- Confine sottobacini
- Interventi individuati nel PdA
 - Interventi areali
 - Interventi lineari
 - Interventi puntuali

Fognatura

- Tipo di rete
 - bianca
 - mista
- Rete minore lineare a cielo aperto
 - manutenzione non necessaria
 - manutenzione auspicabile
 - manutenzione necessaria
 - non classificato
- Tombinamenti
 - Stato di manutenzione
 - pulizia necessaria
 - pulizia auspicabile
 - pulizia non necessaria
 - non classificato
- Affossature scomparse
 - Affossature scomparse
- Direzione di deflusso
 - > certo
 - non rilevabile, presunto
- Rete minore areale
 - Rete minore areale

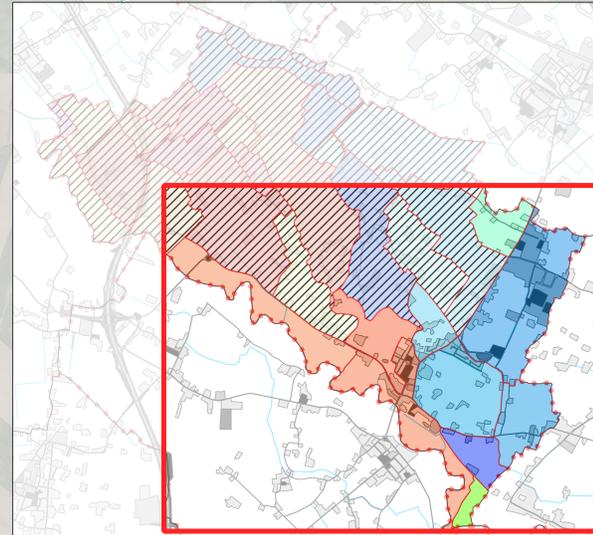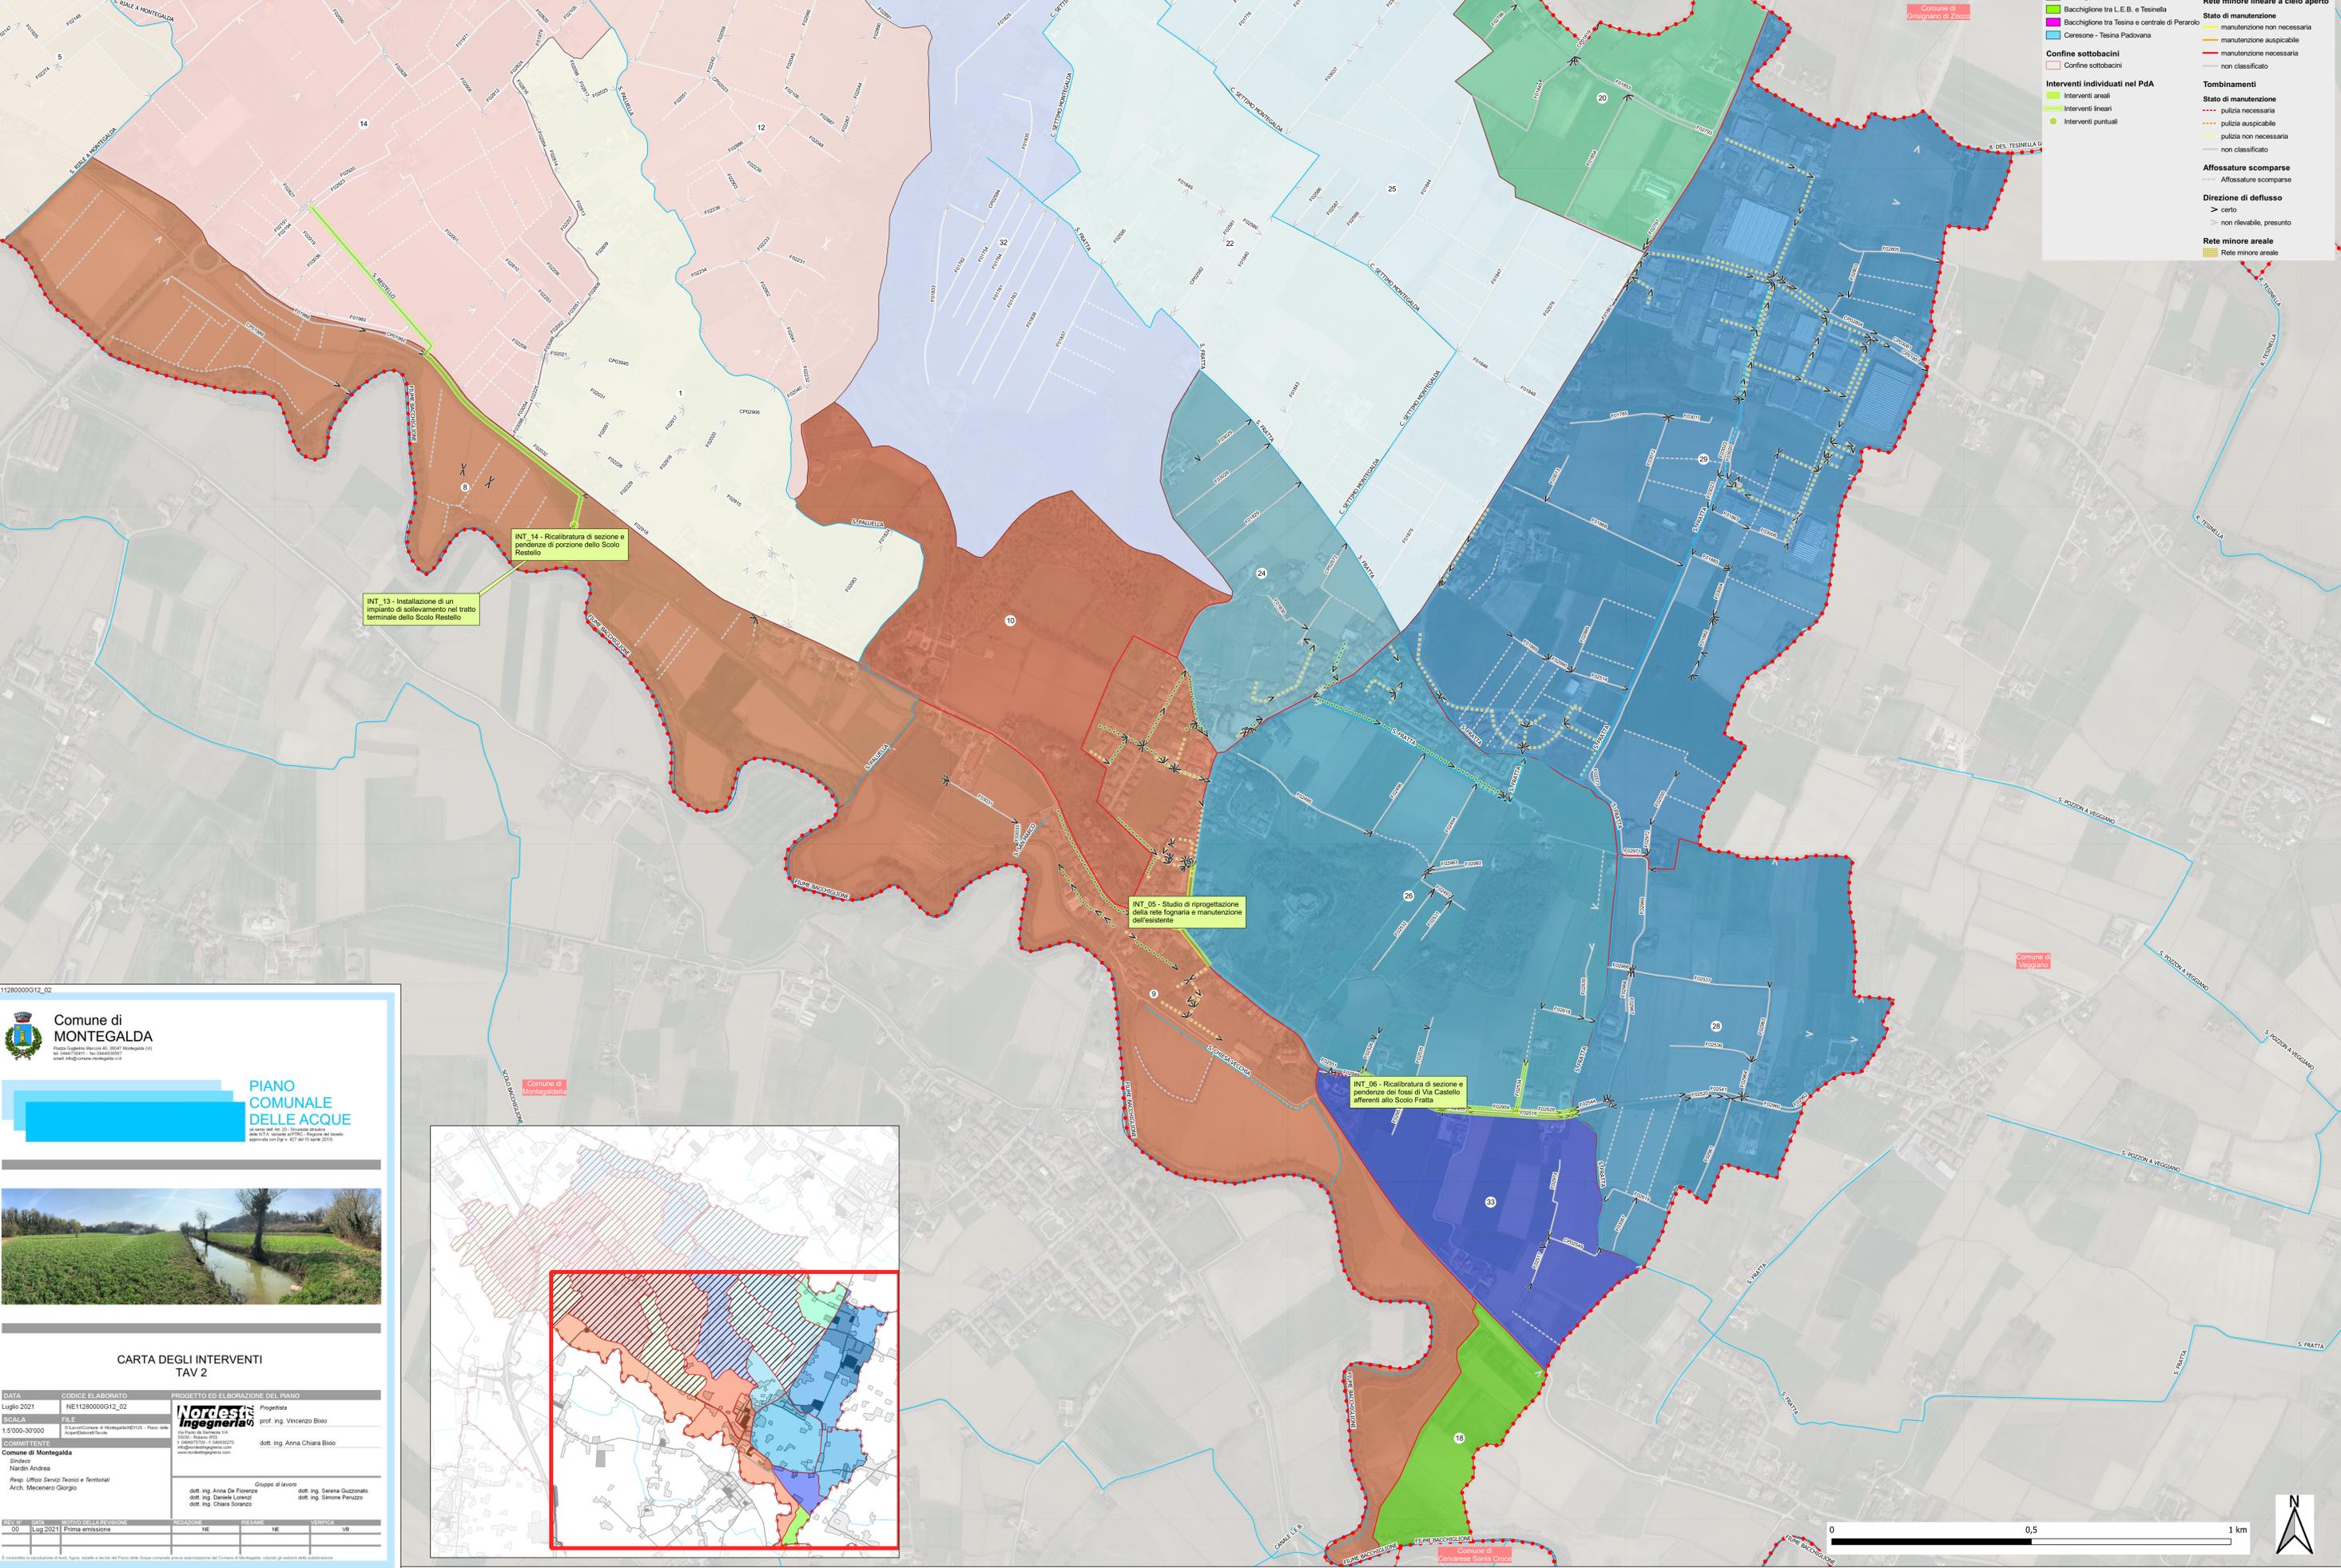

Comune di MONTEGALDA
 Piazza Guglielmo Marconi 45 - 36047 Montegalda (VI)
 Tel. 0445/24211 - Fax 0445/24212
 email: info@comune.montegalda.vi.it

PIANO COMUNALE DELLE ACQUE
 in attuazione dell'art. 20 del Decreto Legislativo n. 152 del 3/10/2001 (Decreto Legislativo n. 152 del 3/10/2001)
 sulla D.T.A. "Sistema di FOGNARI" - Regione del Veneto
 approvato con D.G. n. 42 del 12/06/2013

CARTA DEGLI INTERVENTI TAV 2

DATA	CODICE ELABORATO	PROGETTO ED ELABORAZIONE DEL PIANO
Luglio 2021	NE11280000G12_02	Progettista
SCALA	FILE	
1:5'000-30'000	S:\Lavori\Comune di Montegalda\RE1202 - Piano delle Fognature\TAV2	Prof. Ing. Vincenzo Biolo
COMMITENTE		
Comune di Montegalda		dott. Ing. Anna Chiara Biolo
Sindaco		
Nardin Andrea		
Resp. Ufficio Servizi Tecnici e Territoriali		Gruppo di lavoro
Arch. Mecenero Giorgio		dott. Ing. Anna De Firenze
		dott. Ing. Daniela Lorenzini
		dott. Ing. Chiara Soranzo
		dott. Ing. Serena Guzzonato
		dott. Ing. Simone Pavesio

REV. NO	DATA	MOTIVO DELLA REVISIONE	RELAZIONE	RELAZE	VERIFICA
00	Lug 2021	Prima emissione	NE	NE	VB

È consentita la riproduzione di testi, figure, tabelle e cartelle del Piano delle Acque comunali previa autorizzazione del Comune di Montegalda, citando gli autori della pubblicazione.

