


Codice criticità	Ubicazione	Descrizione criticità
CR_04	Via Monte Croce - Scolo Paluella	Allargamento di area agricola e di pertinenza di abitazioni, limitrofo allo Scolo Paluella
CR_06	Via Roma, Via Cattaneo, Via Castello	Allargamenti della sede stradale per acque meteoriche provenienti principalmente da Via Castello
CR_07	Via Castello - Scolo Fratta	Tracciamento dei fossi afferenti allo Scolo Fratta per contropendenze e insufficienza delle sezioni

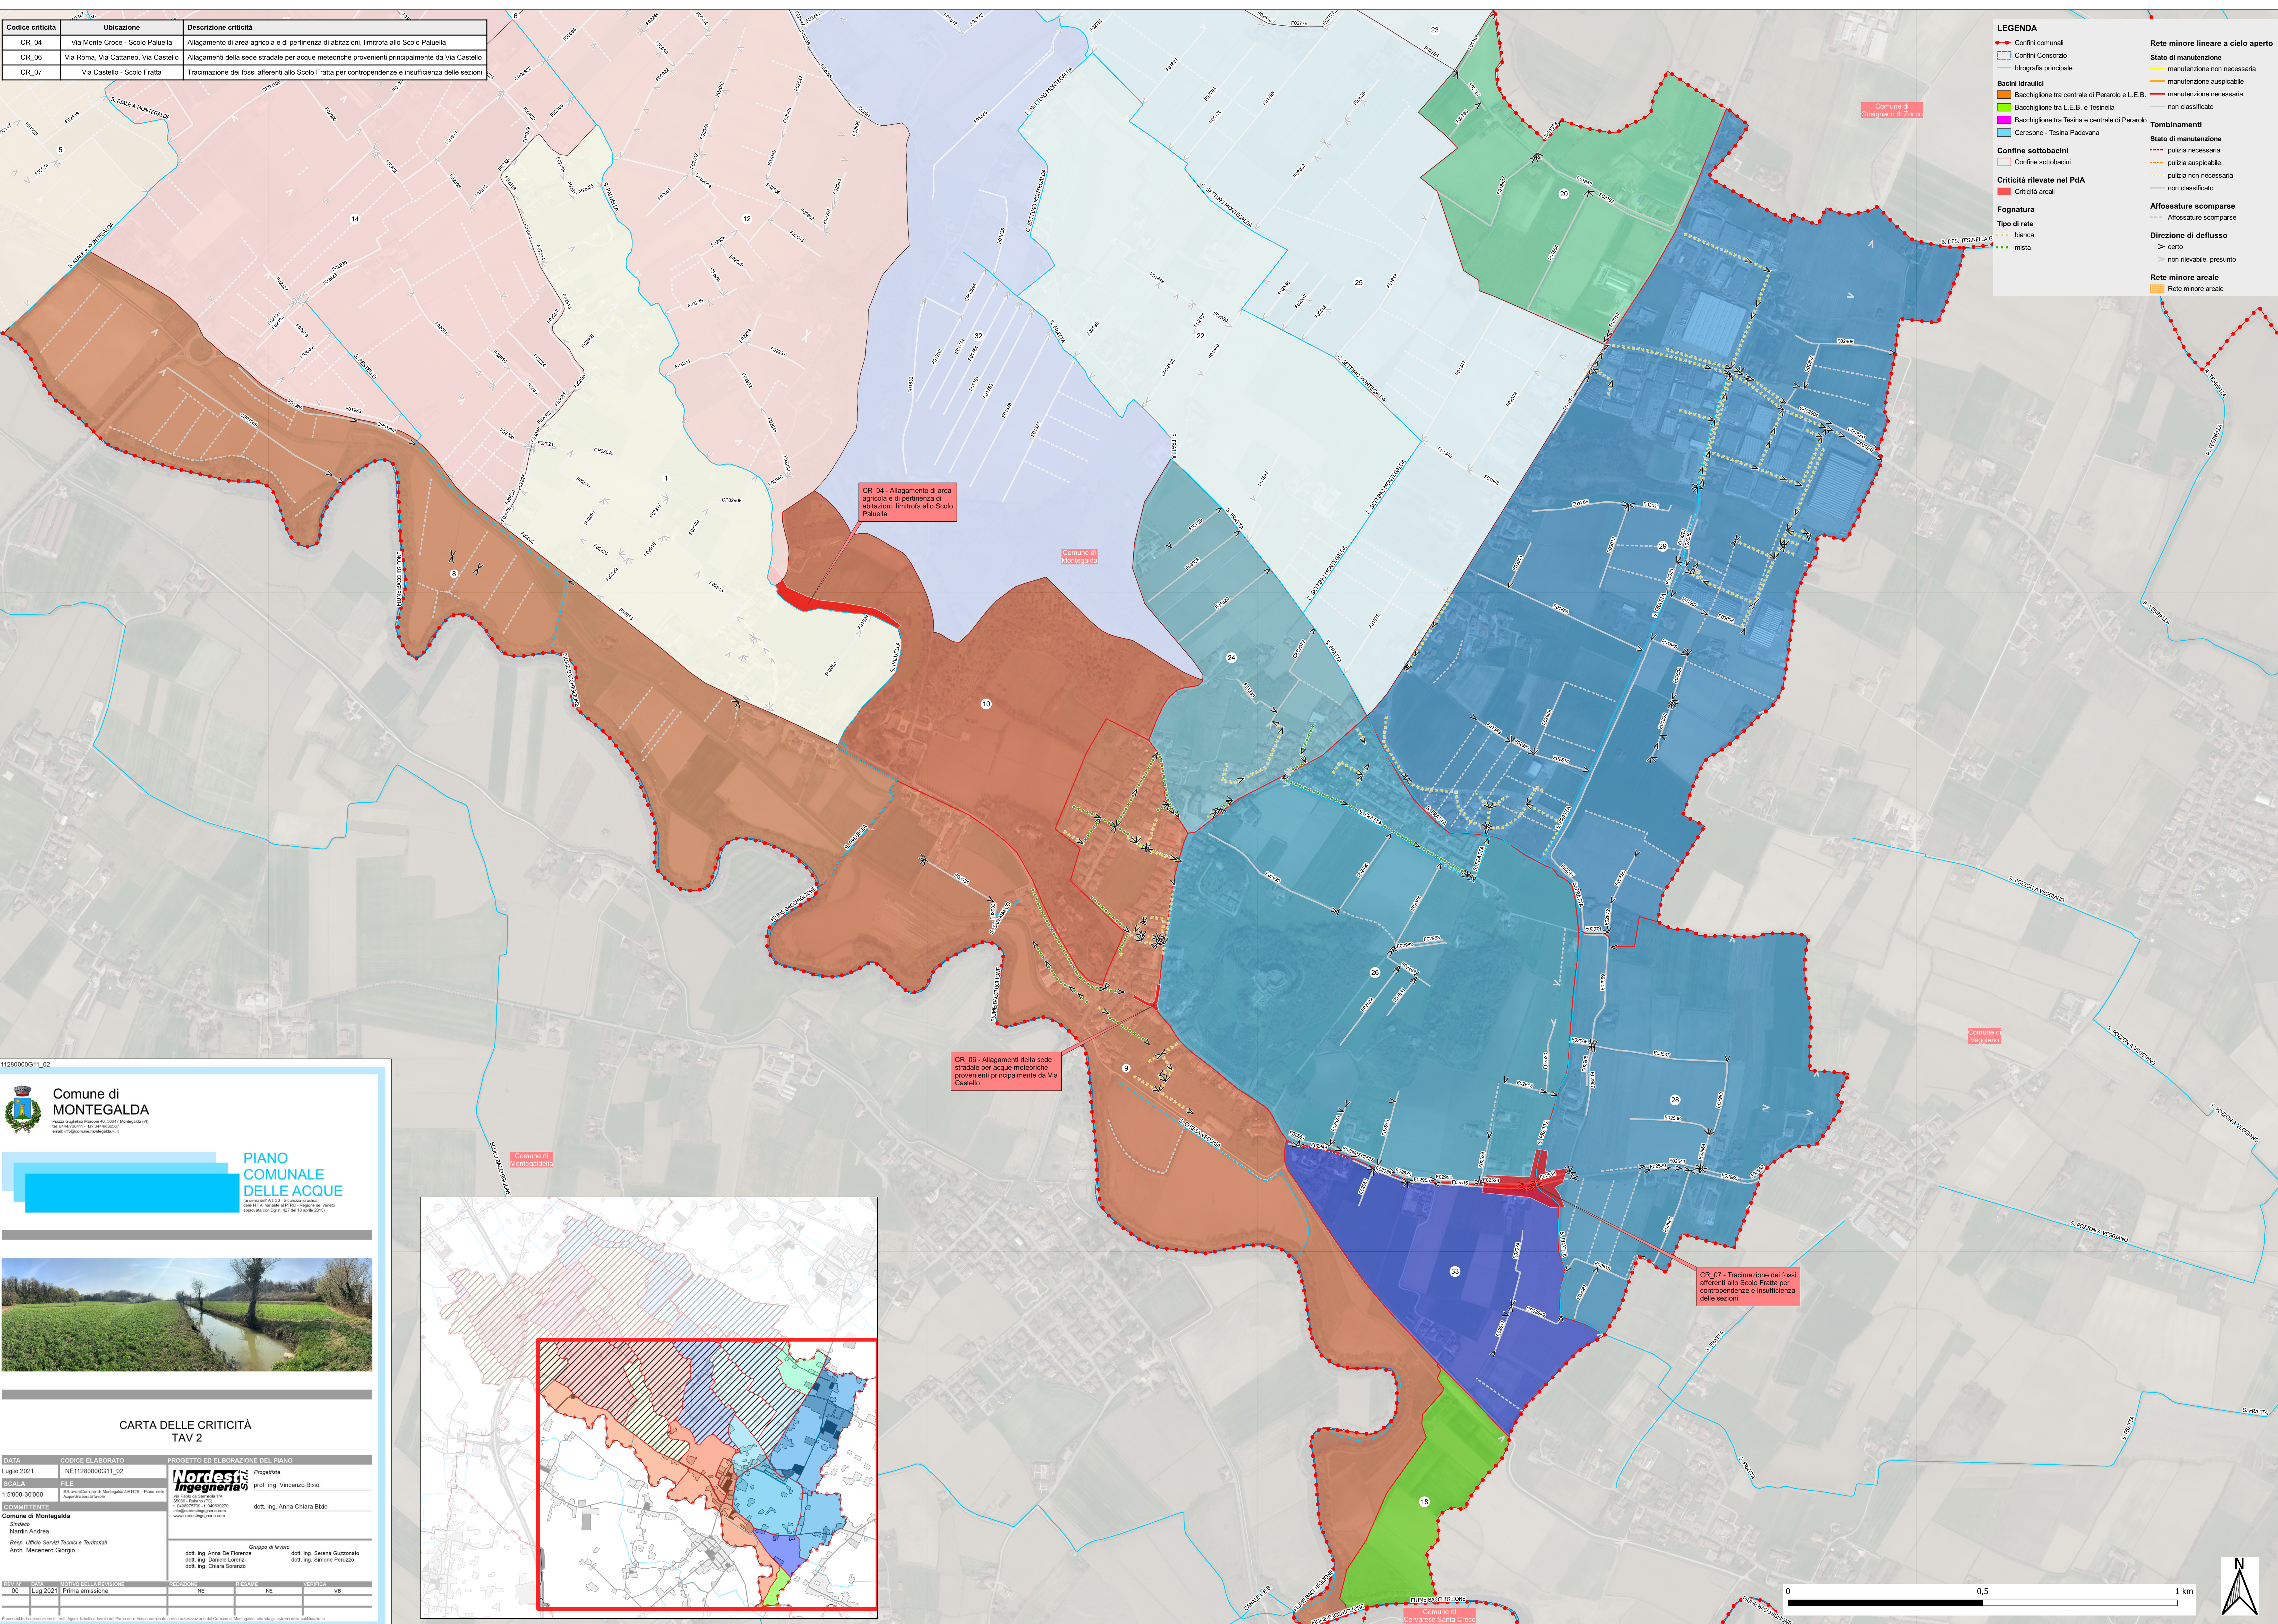

Comune di MONTEGALDA
Piazza Guglielmo Marconi 45 - 36047 Montegalda (VI)
tel. 0444/726711 - fax 0444/505557
email: info@comune.montegalda.vi.it

PIANO COMUNALE DELLE ACQUE
in attuazione del D.L. 201 - Disposizioni legislative
della D.T.A. - Società di P.T.T.C. - Regione del Veneto
approvato con Dgr. n. 427 del 13 aprile 2013

CARTA DELLE CRITICITÀ TAV 2

DATA	CODICE ELABORATO	PROGETTO ED ELABORAZIONE DEL PIANO
Luglio 2021	NE1128000G11_02	Progettista
SCALA	FILE	
1:5000-30000	Elaborato dal Comune di Montegalda (NE1128) - Piano delle Acque (Servizio Tecnico)	Prof. Ing. Vincenzo Bizio
COMMITTENTE		
Comune di Montegalda		dott. ing. Anna Chiara Bizio
Sindaco		
Nardin Andrea		
Resp. Ufficio Servizi Tecnici e Territoriali		
Arch. Mecenero Giorgio		
		Gruppo di lavoro
		dott. ing. Anna De Firenze
		dott. ing. Daniele Lorenz
		dott. ing. Simone Penazzo
		dott. ing. Chiara Soranzo

REV. N°	DATA	MOTIVO DELLA REVISIONE	REDAZIONE	REVISIONE	VERIFICA
00	Lug 2021	Prima emissione	NE	NE	VB

È consentita la riproduzione di testi, figure, tabelle e tavole del Piano delle Acque comunali previa autorizzazione del Comune di Montegalda, citando gli autori della pubblicazione.

