


Codice criticità	Ubicazione	Descrizione criticità
CR_01	Via Quadri, Via Settimo - Scolo Settimo	Allargamento di area agricola per insufficienza dello Scolo Settimo
CR_02	Via Carbonare - Scolo Settimo	Allargamento di area agricola per insufficienza dello Scolo Settimo
CR_03	Via Vo' di Vanzo (Nord) - Scolo Paluella	Allargamento di area agricola e abitativa, limitrofa allo Scolo Paluella
CR_05	Via Vo' di Vanzo (Sud) - Scolo Paluella	Allargamento per impossibilità di deflusso dell'acqua verso lo Scolo Paluella
CR_08	Via Borgo - Roggia Canaletto	Allargamenti di area agricola e abitata per difficoltà di scolo delle acque
CR_09	Scolo Riale, Fiume Bacchiglione	Allargamenti di zona agricola per risalita del Bacchiglione e difficoltà di scarico dello Scolo Riale
CR_10	Via Borgo SP20 - Scolo Lamperico	Allargamento di area agricola e abitativa, limitrofa allo Scolo Lamperico
CR_11	SP20 - Scolo Restello	Allargamenti di zona agricola per difficoltà di scarico dello Scolo Restello nel Bacchiglione
CR_12	Via Ceroni - Scolo Riale	Allargamento di area agricola e abitativa e di porzione di Via Ceroni per insufficienza della rete

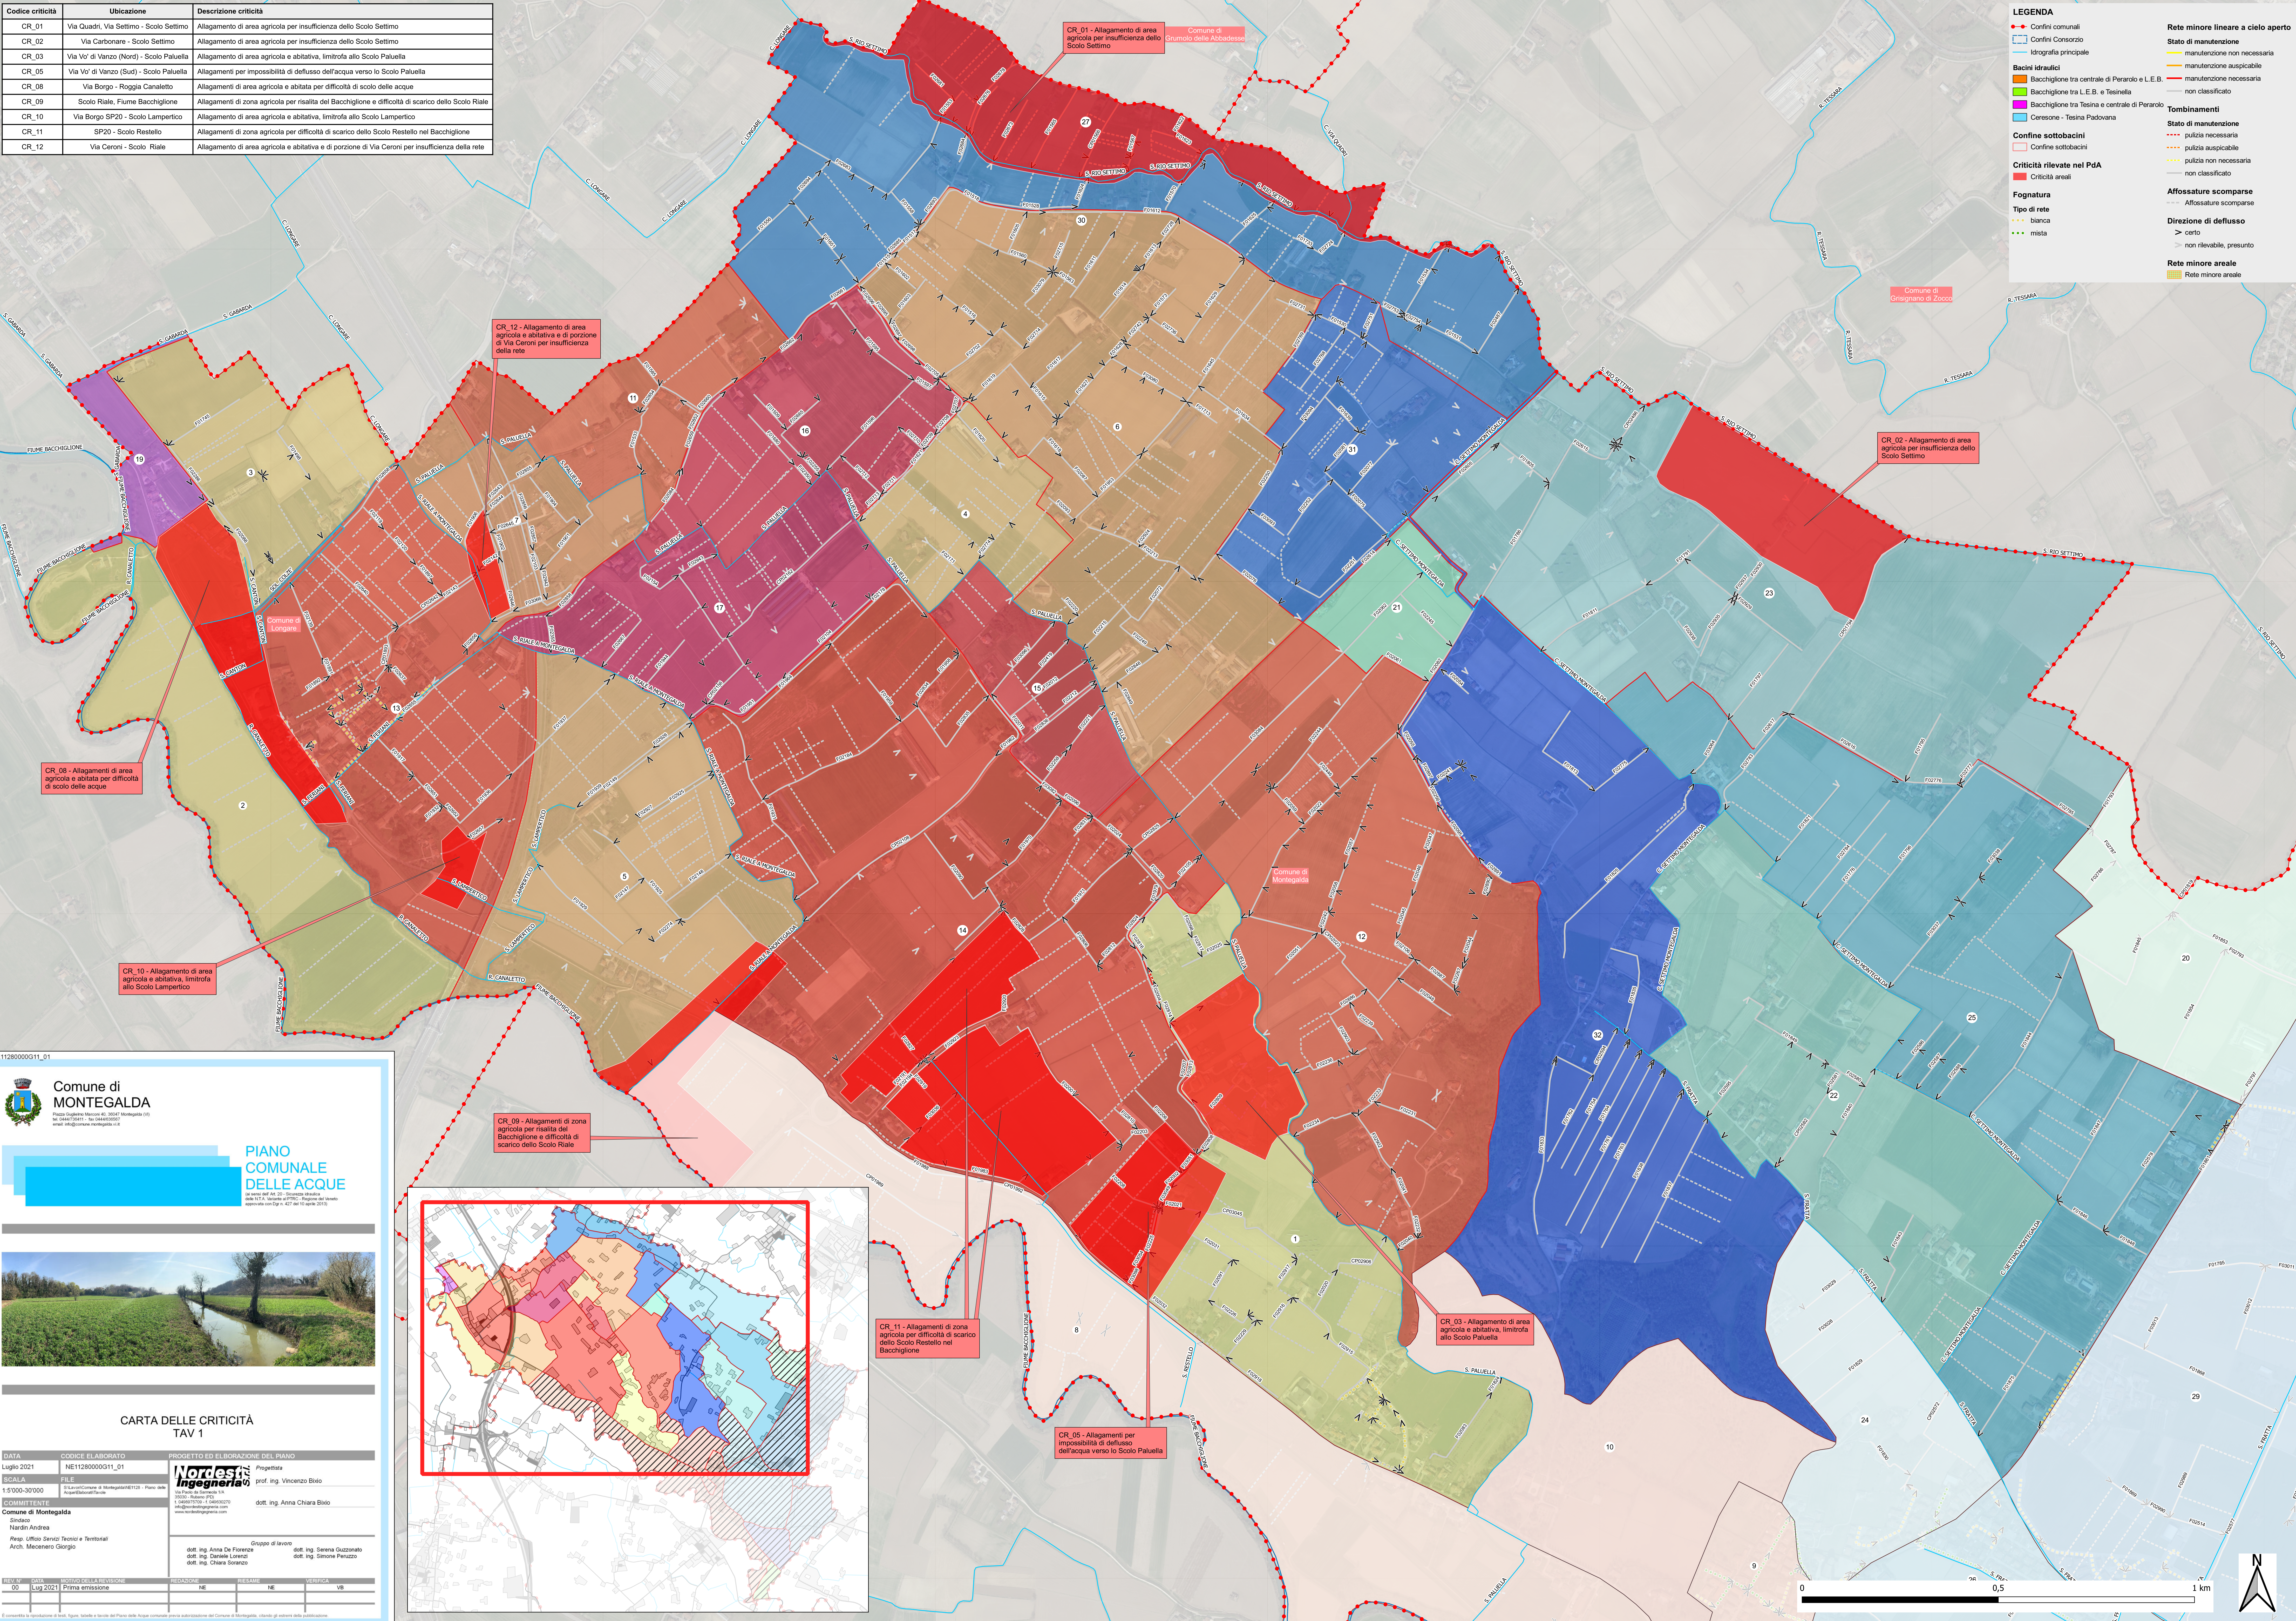

Comune di MONTEGALDA
Piazza Guglielmo Marconi 45 - 36047 Montegalda (VI)
tel. 0444/766711 - fax 0444/855555
email: info@comune.montegalda.vi.it

PIANO COMUNALE DELLE ACQUE
in attuazione dell'Art. 20, D.Lgs. n. 152 del 1999
del D.T.A. - Servizio APT/C - Regione del Veneto
approvato con D.G. n. 427 del 15/06/2010

CARTA DELLE CRITICITÀ TAV 1

DATA	CODICE ELABORATO	PROGETTO ED ELABORAZIONE DEL PIANO
Luglio 2021	NE11280000G11_01	Progettista
SCALA	FILE	
1:5000-30000	Elaborato dal Comune di Montegalda/NE1128 - Piano delle Acque/Struttura/Strada	Ing. Vincenzo Bizio
COMMITTENTE		
Comune di Montegalda		
Sindaco		
Nardin Andrea		
Resp. Ufficio Servizi Tecnici e Territoriali		
Arch. Mecenero Giorgio		
		Gruppo di lavoro
		dott. Ing. Anna De Firenze
		dott. Ing. Daniele Lorenz
		dott. Ing. Simone Penazzo
		dott. Ing. Chiara Soranzo

REV. N°	DATA	MOTIVO DELLA REVISIONE	REDAZIONE	VERIFICA
00	Lug 2021	Prima emissione	NE	NE
				VB

È consentita la riproduzione di testi, figure, tabelle e tavole del Piano delle Acque concesso previa autorizzazione del Comune di Montegalda, citando gli autori della pubblicazione.

