

COMUNE DI NOVE *lr. 11,55*
RICEVUTO IL 28 OTT. 2015
Il Funzionario incaricato

PIANO DI LOTTIZZAZIONE " MARINI "
--- PROGETTO ESECUTIVO ---

La Proprietà:
BONATO Alessandra
nata a Marostica il 02.09.1979
c.f. BNT LSN 79P42 E970E
res. a Marostica in via Cairoli, 22
BONATO Valentina
nata a Marostica il 09.03.1969
c.f. BNT VNT 69C49 E970S
res. a Borso del Grappa in via Martiri, 22/A
FABRIS Giampaola
nata a Bassano del Grappa il 13.04.1965
c.f. FBR GPL 65D53 A703B
res. a Nove in via Pezzi, 4
FABRIS Mirella
nata a Marostica il 29.07.1968
c.f. FBR MLL 68L69 E970G
res. a Nove in via Roberti, 5

TAVOLA: AREE A VERDE

E11.1

Disegni scala 1:500




CARLESSO
STUDIO




Ordine degli Architetti
Pianificatori, Paisaghisti e
Conservatori Provinciali di Vicenza
MARCO
CARLESSO
n° 1669



via Dell'Omo n.82, 36065 NOVE (VI) tel.fax: 0424.829838 mobile 392.9787949 - 328.1721089 studio@carlesso.org

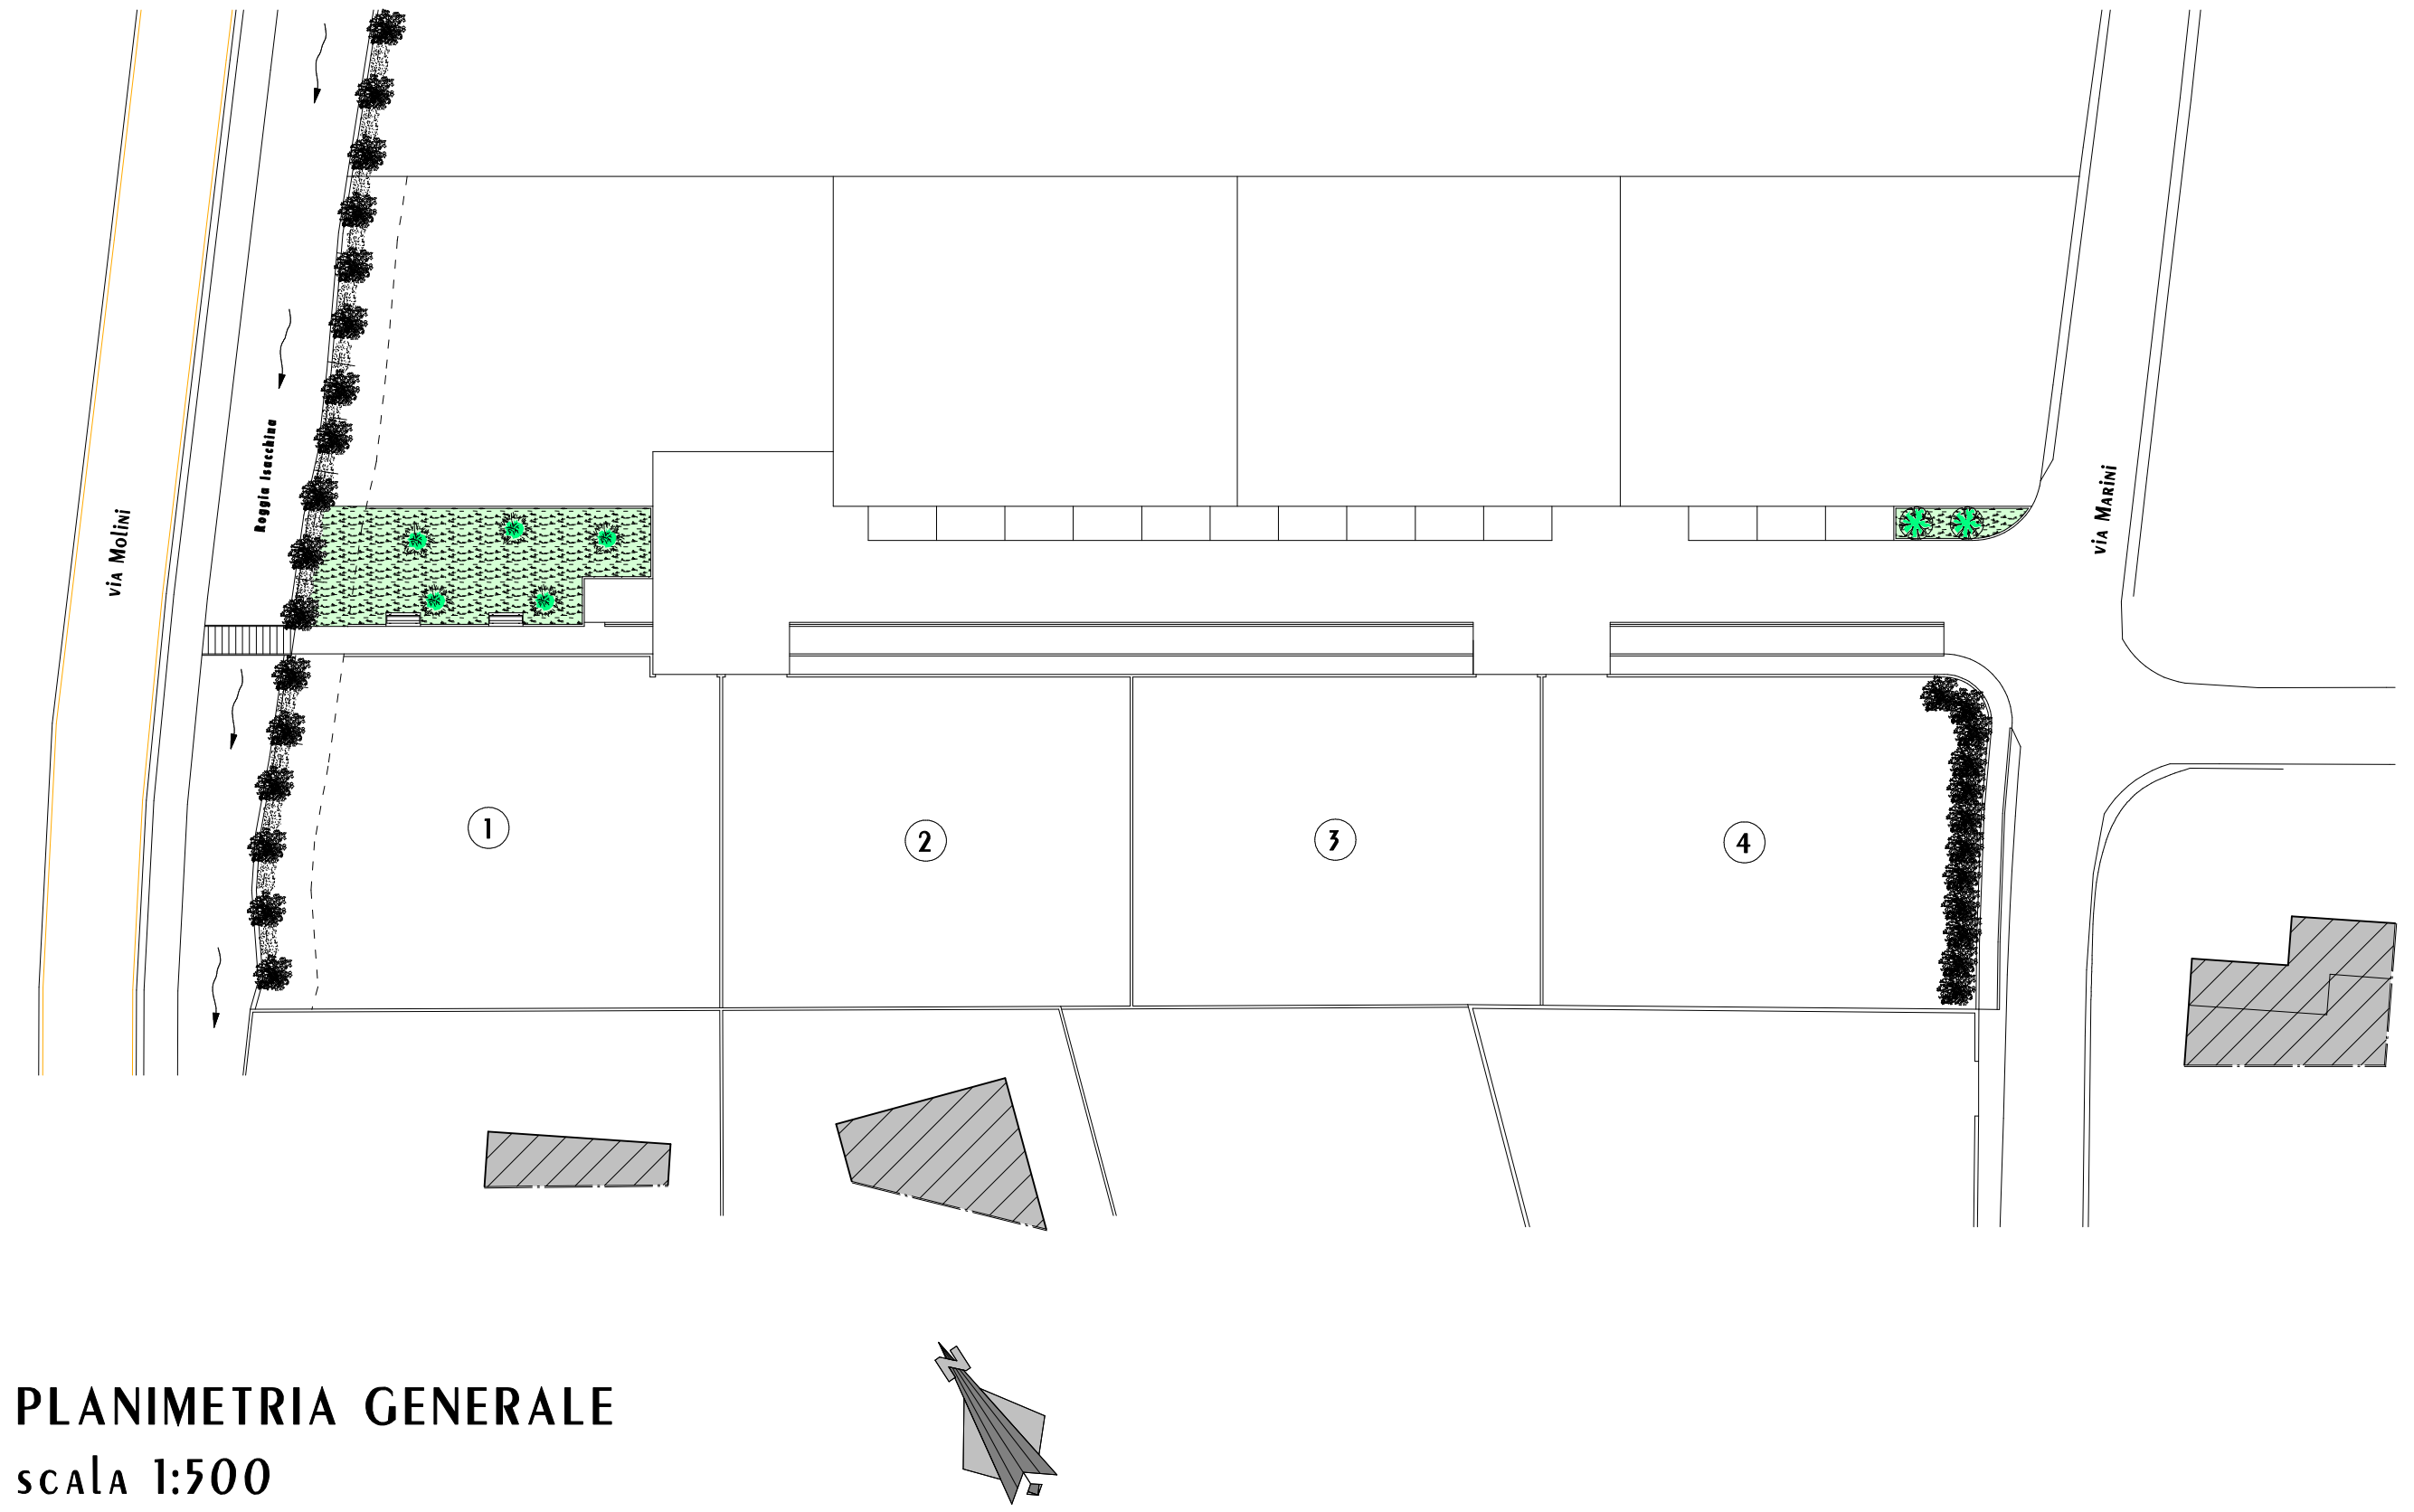

PLANIMETRIA GENERALE
scala 1:500

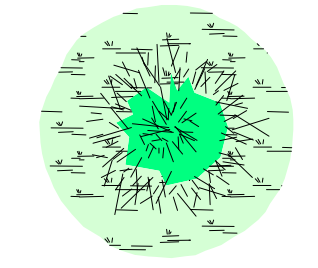

QUERCUS ILEX (Leccio)
diametro 8/10 cm
QUANTITÀ N° 5

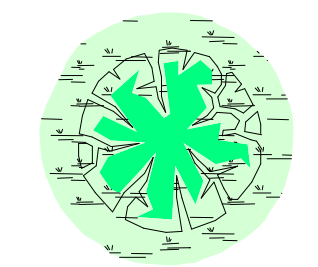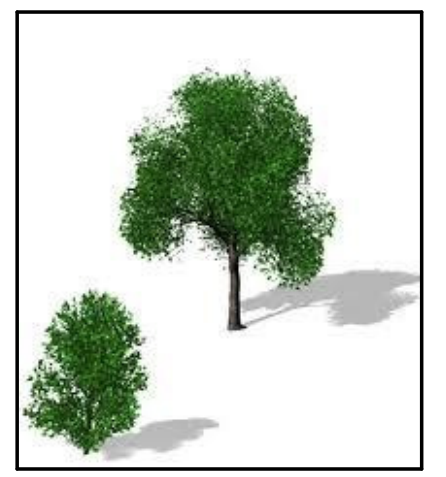

FRAXINUS ORNUS (Orniello)
diametro 8/10 cm
QUANTITÀ N° 2



SPECIE ARBOREE