



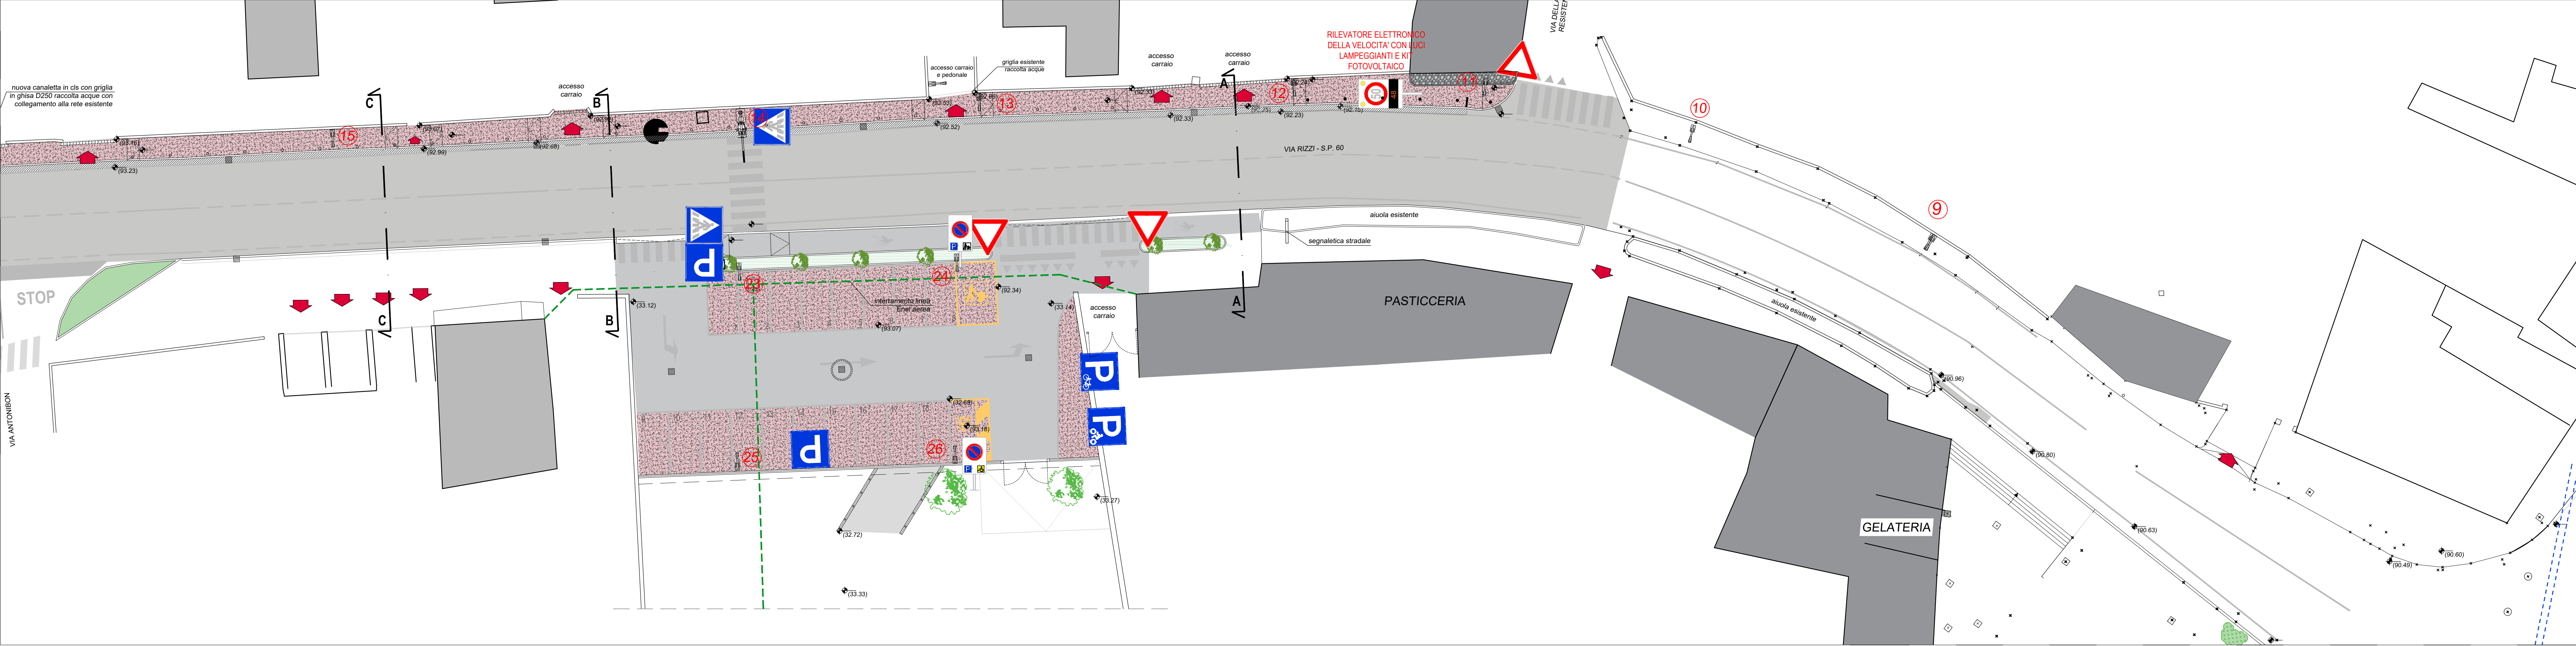

PLANIMETRIA STATO DI PROGETTO  
scala 1:200

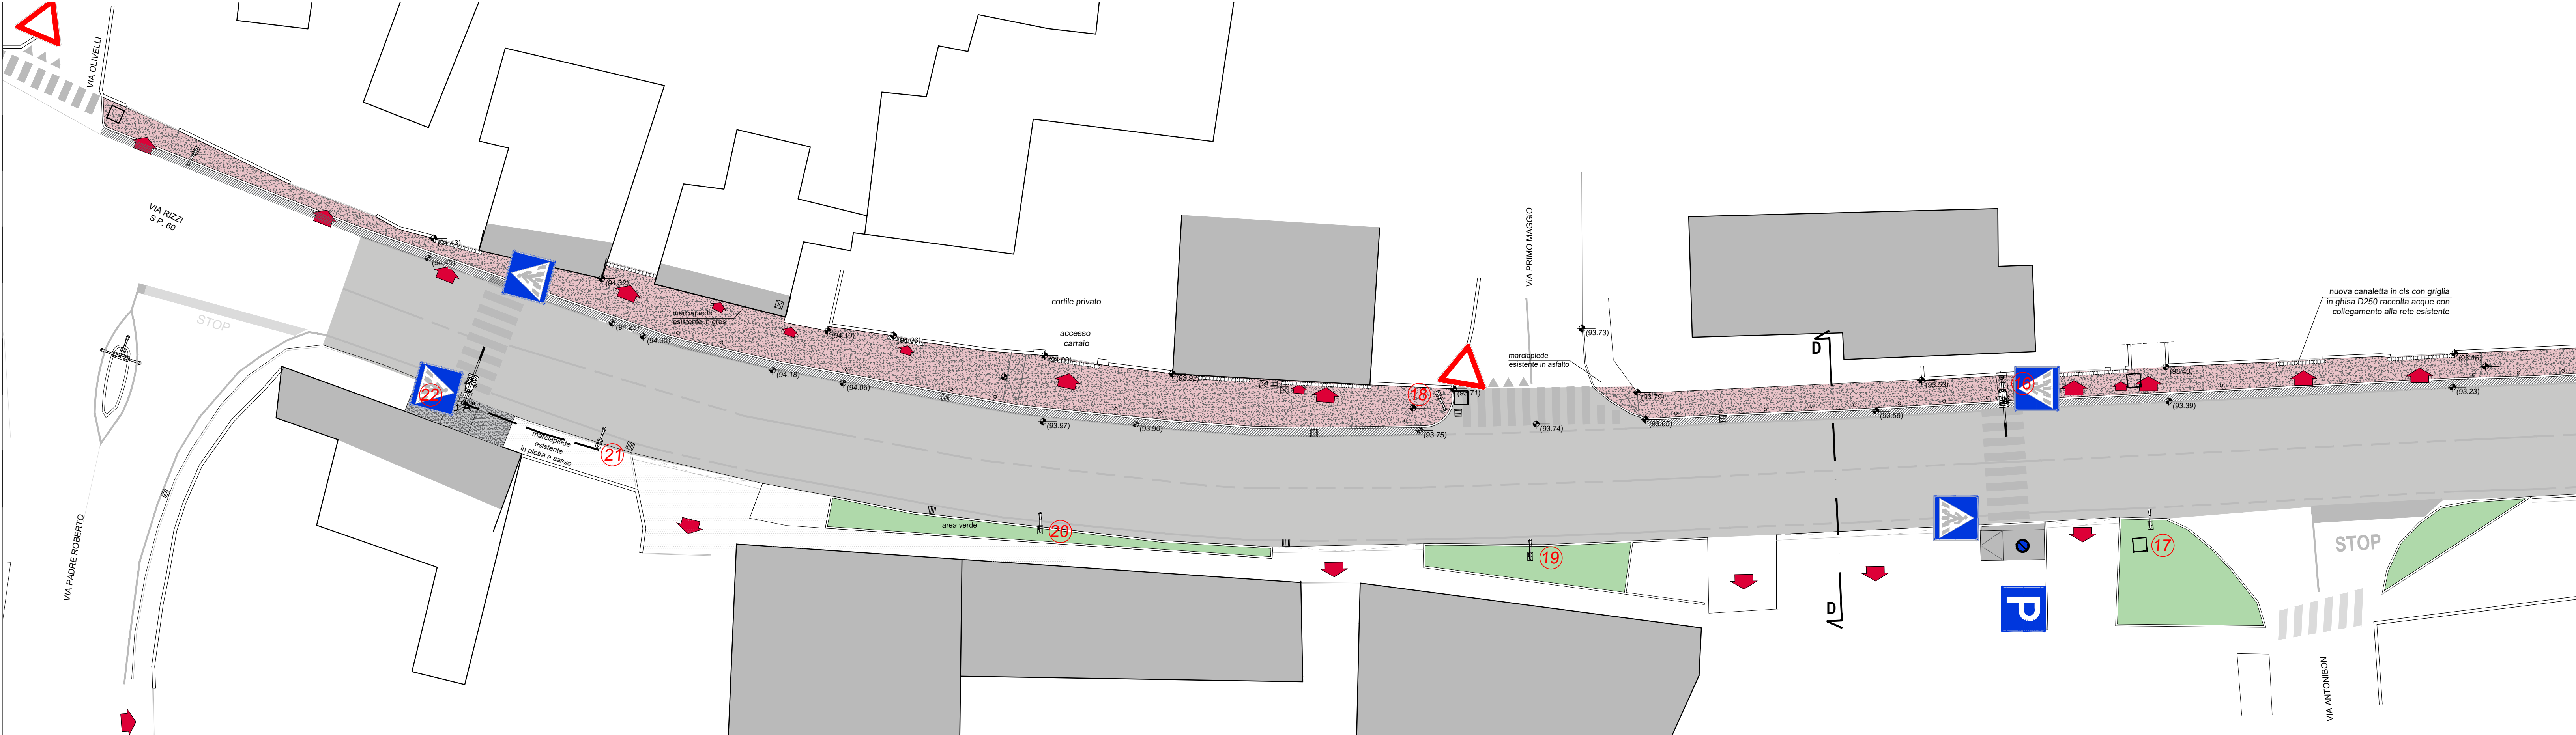

PLANIMETRIA STATO DI PROGETTO  
scala 1:200

DBA  
STUDIO D'ARCHITETTURA

Davide Baggio  
ARCHITETTO

arch. Davide Baggio  
342/5880178  
baggio.davide@gmail.com

Comune di Nove  
Provincia di Vicenza

Progetto Esecutivo

Comittente: AMMINISTRAZIONE COMUNALE DI NOVE

Rigenerazione Urbana del centro civico di Nove  
2° stralcio - interventi finalizzati alla sicurezza stradale all'interno del centro abitato

LOTTO 1: realizzazione corsia di accumulo su S.P. 58  
LOTTO 2: realizzazione marciapiede lungo la SP60 - Via Rizzzi

Oggetto tavola: PLANIMETRIA STATO DI PROGETTO  
SEGNALETICA STRADALE

Progettista: ARCH. DAVIDE BAGGIO