
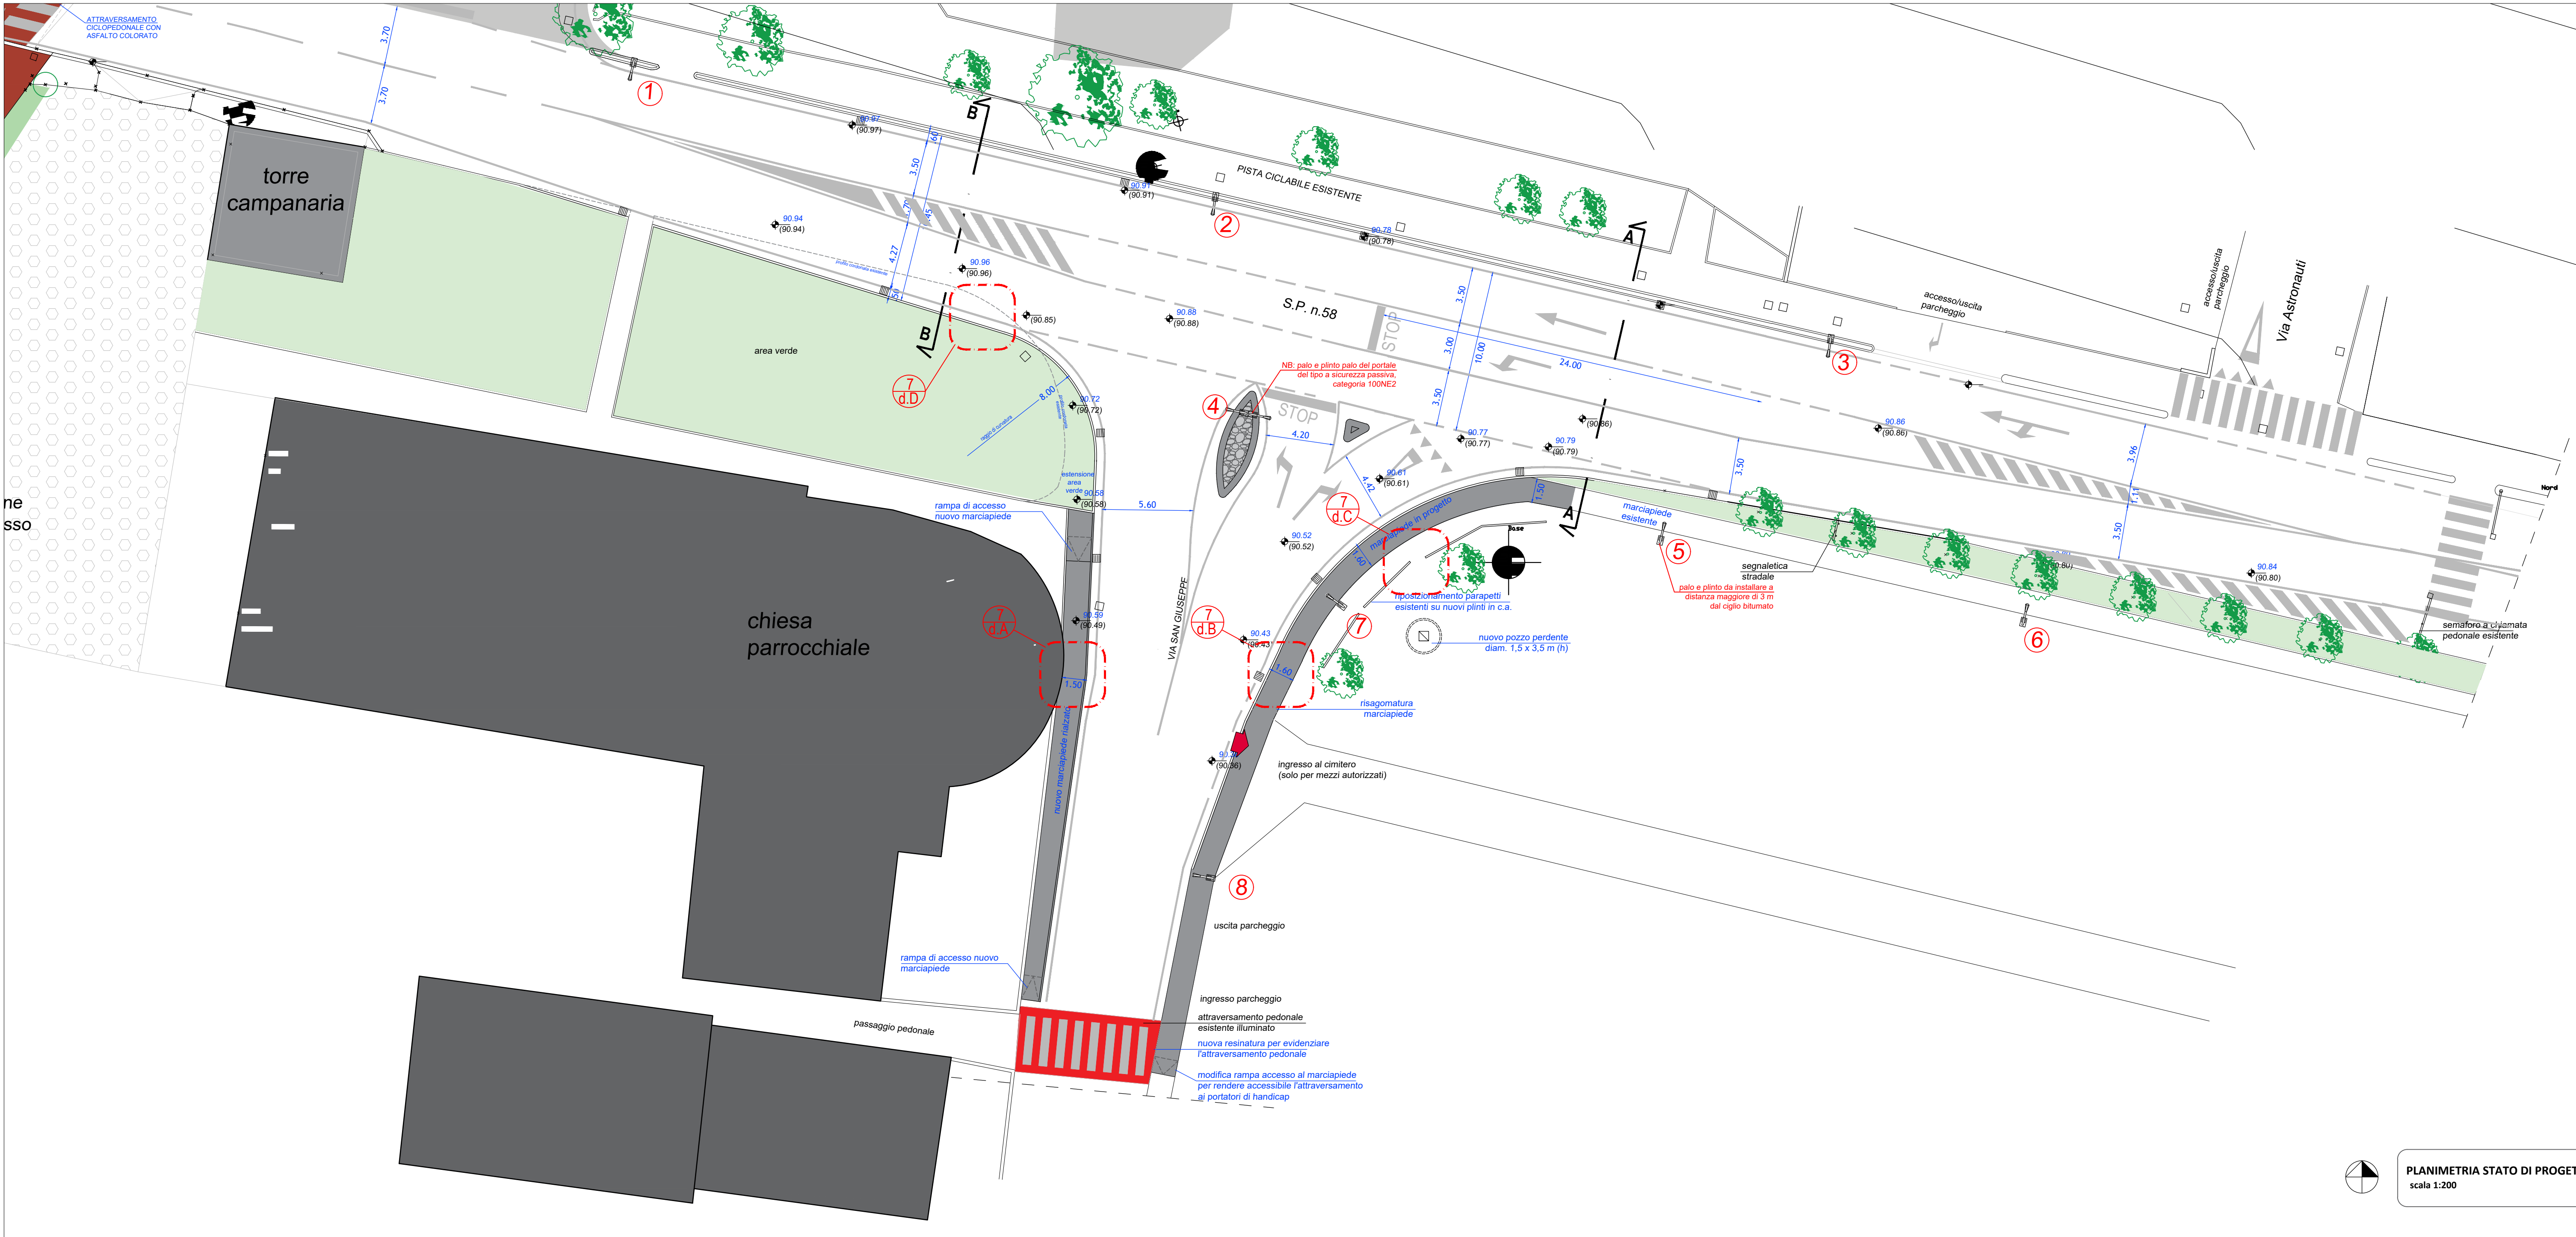


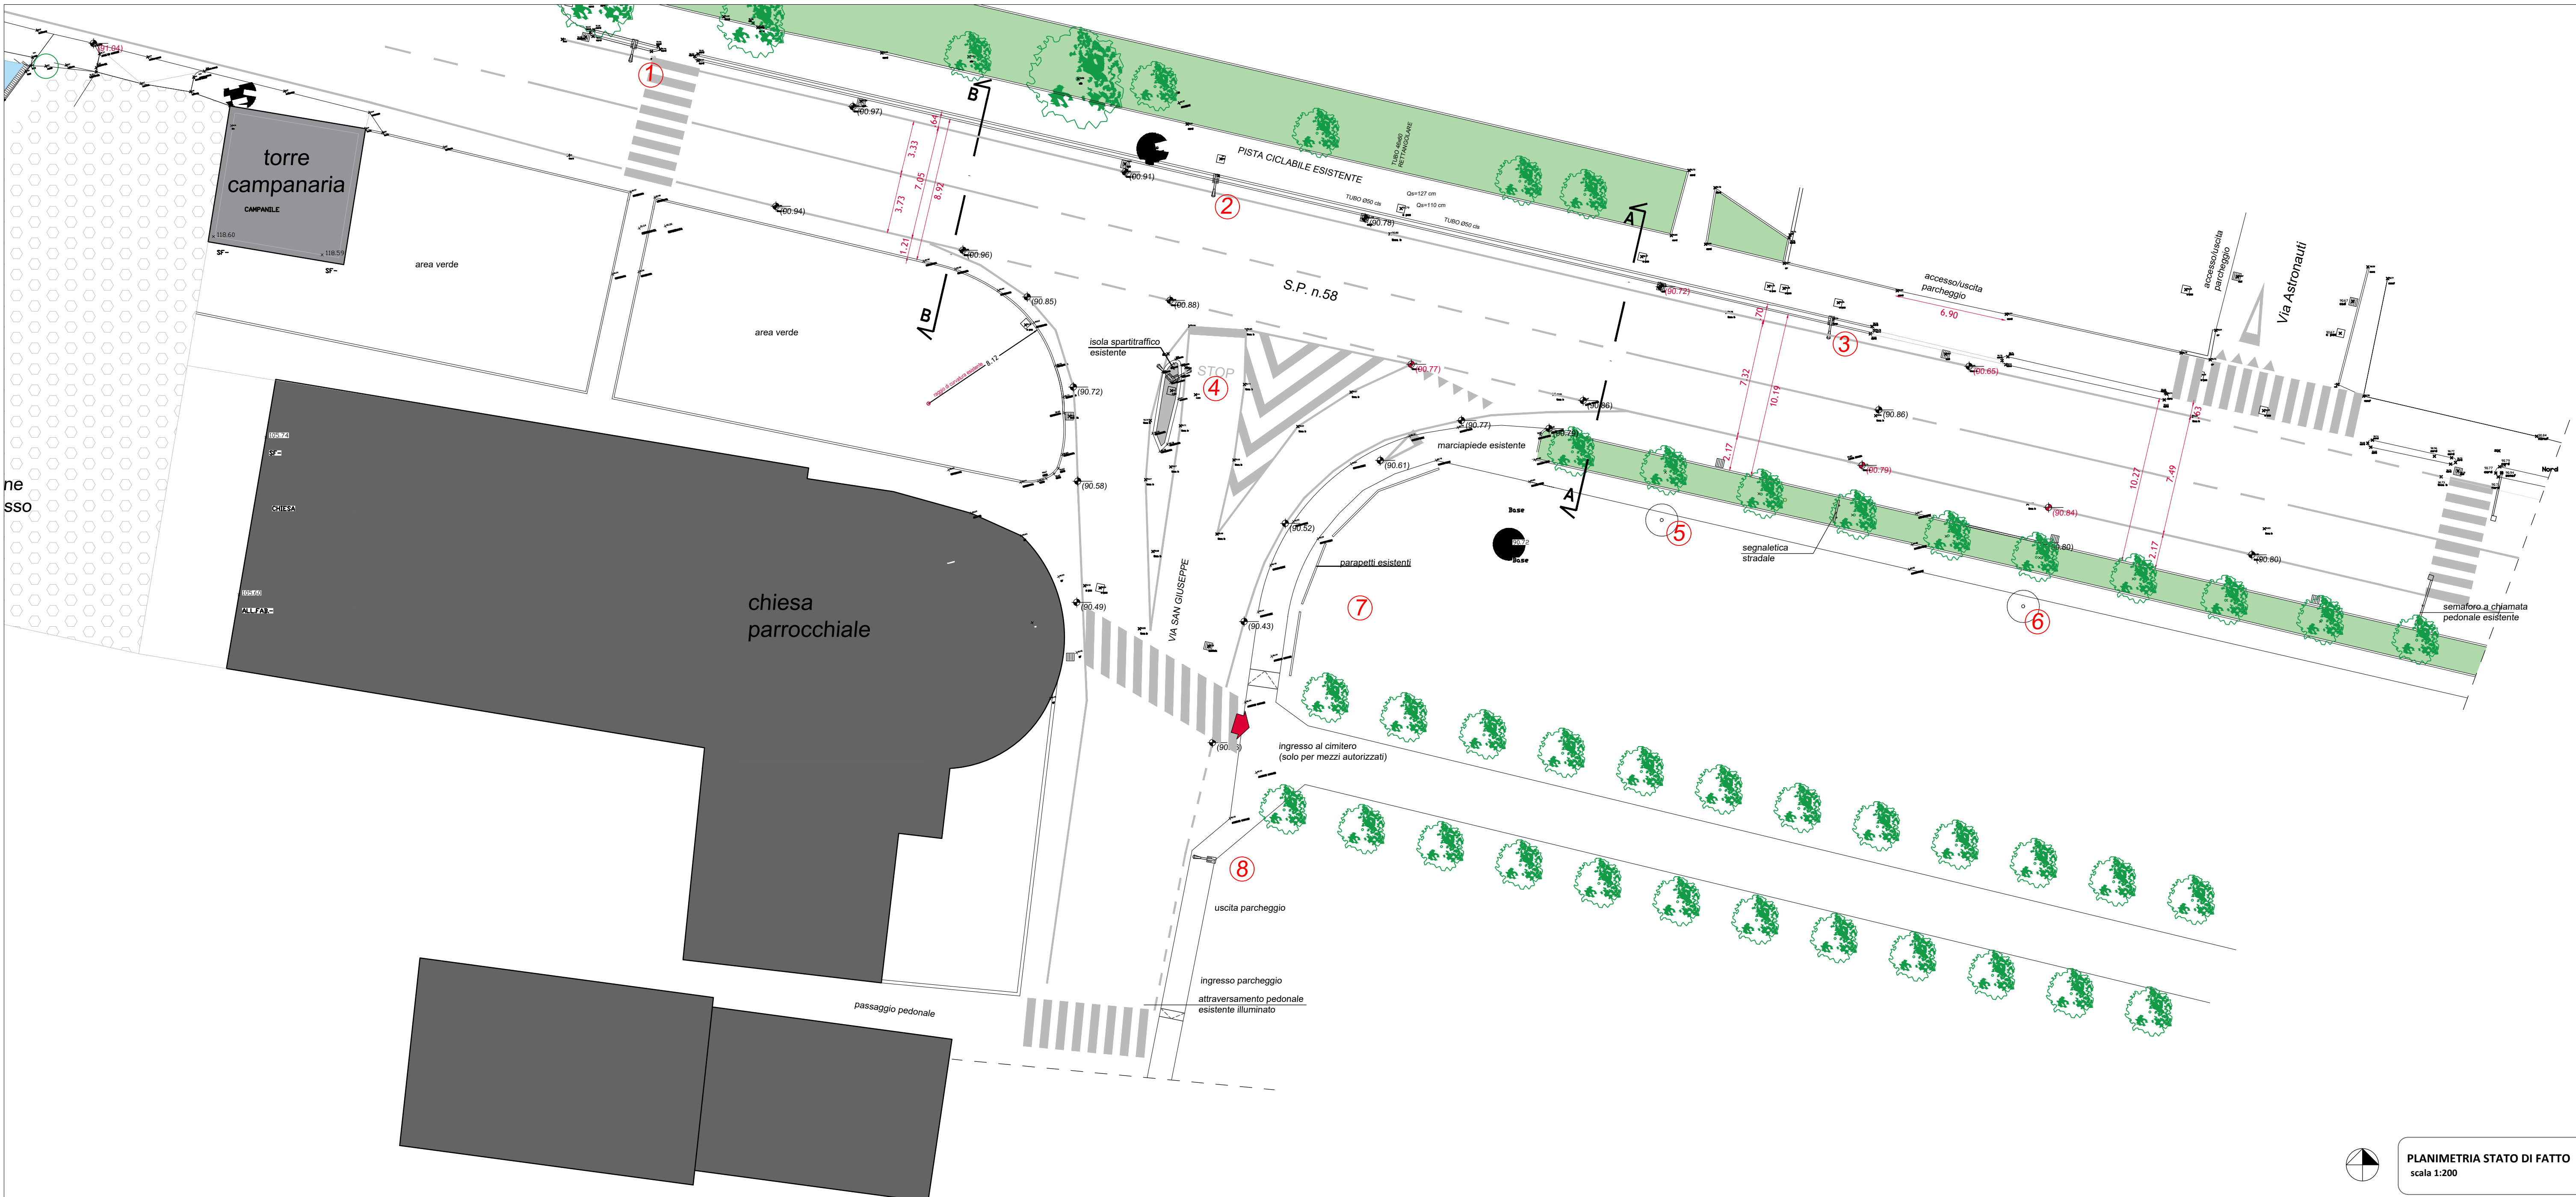

DBA
STUDIO D'ARCHITETTURA

David Baggio
ARCHITETTO

arch. Davide Baggio
349586178
baggio.davide@gmail.com

Comune di Nove
Provincia di Vicenza

Progetto Esecutivo
Progetto Esecutivo

Committente: AMMINISTRAZIONE COMUNALE DI NOVE

Rigenerazione Urbana del centro civico di Nove
2° stralcio - interventi finalizzati alla sicurezza stradale all'interno del centro abitato
LOTTO 1: realizzazione corsia di accumulo su S.P. 58
LOTTO 2: realizzazione marciapiede lungo la SP60 - Via Rizzi

Oggetto tavola: PLANIMETRIA STATO DI FATTO E DI PROGETTO
 LOTTO 1: realizzazione corsia di accumulo su S.P. 58

Progettista: ARCH. DAVIDE BAGGIO

1:200	ottobre 2022	ESE	A-03 r0
100%	00%	00%	100%