


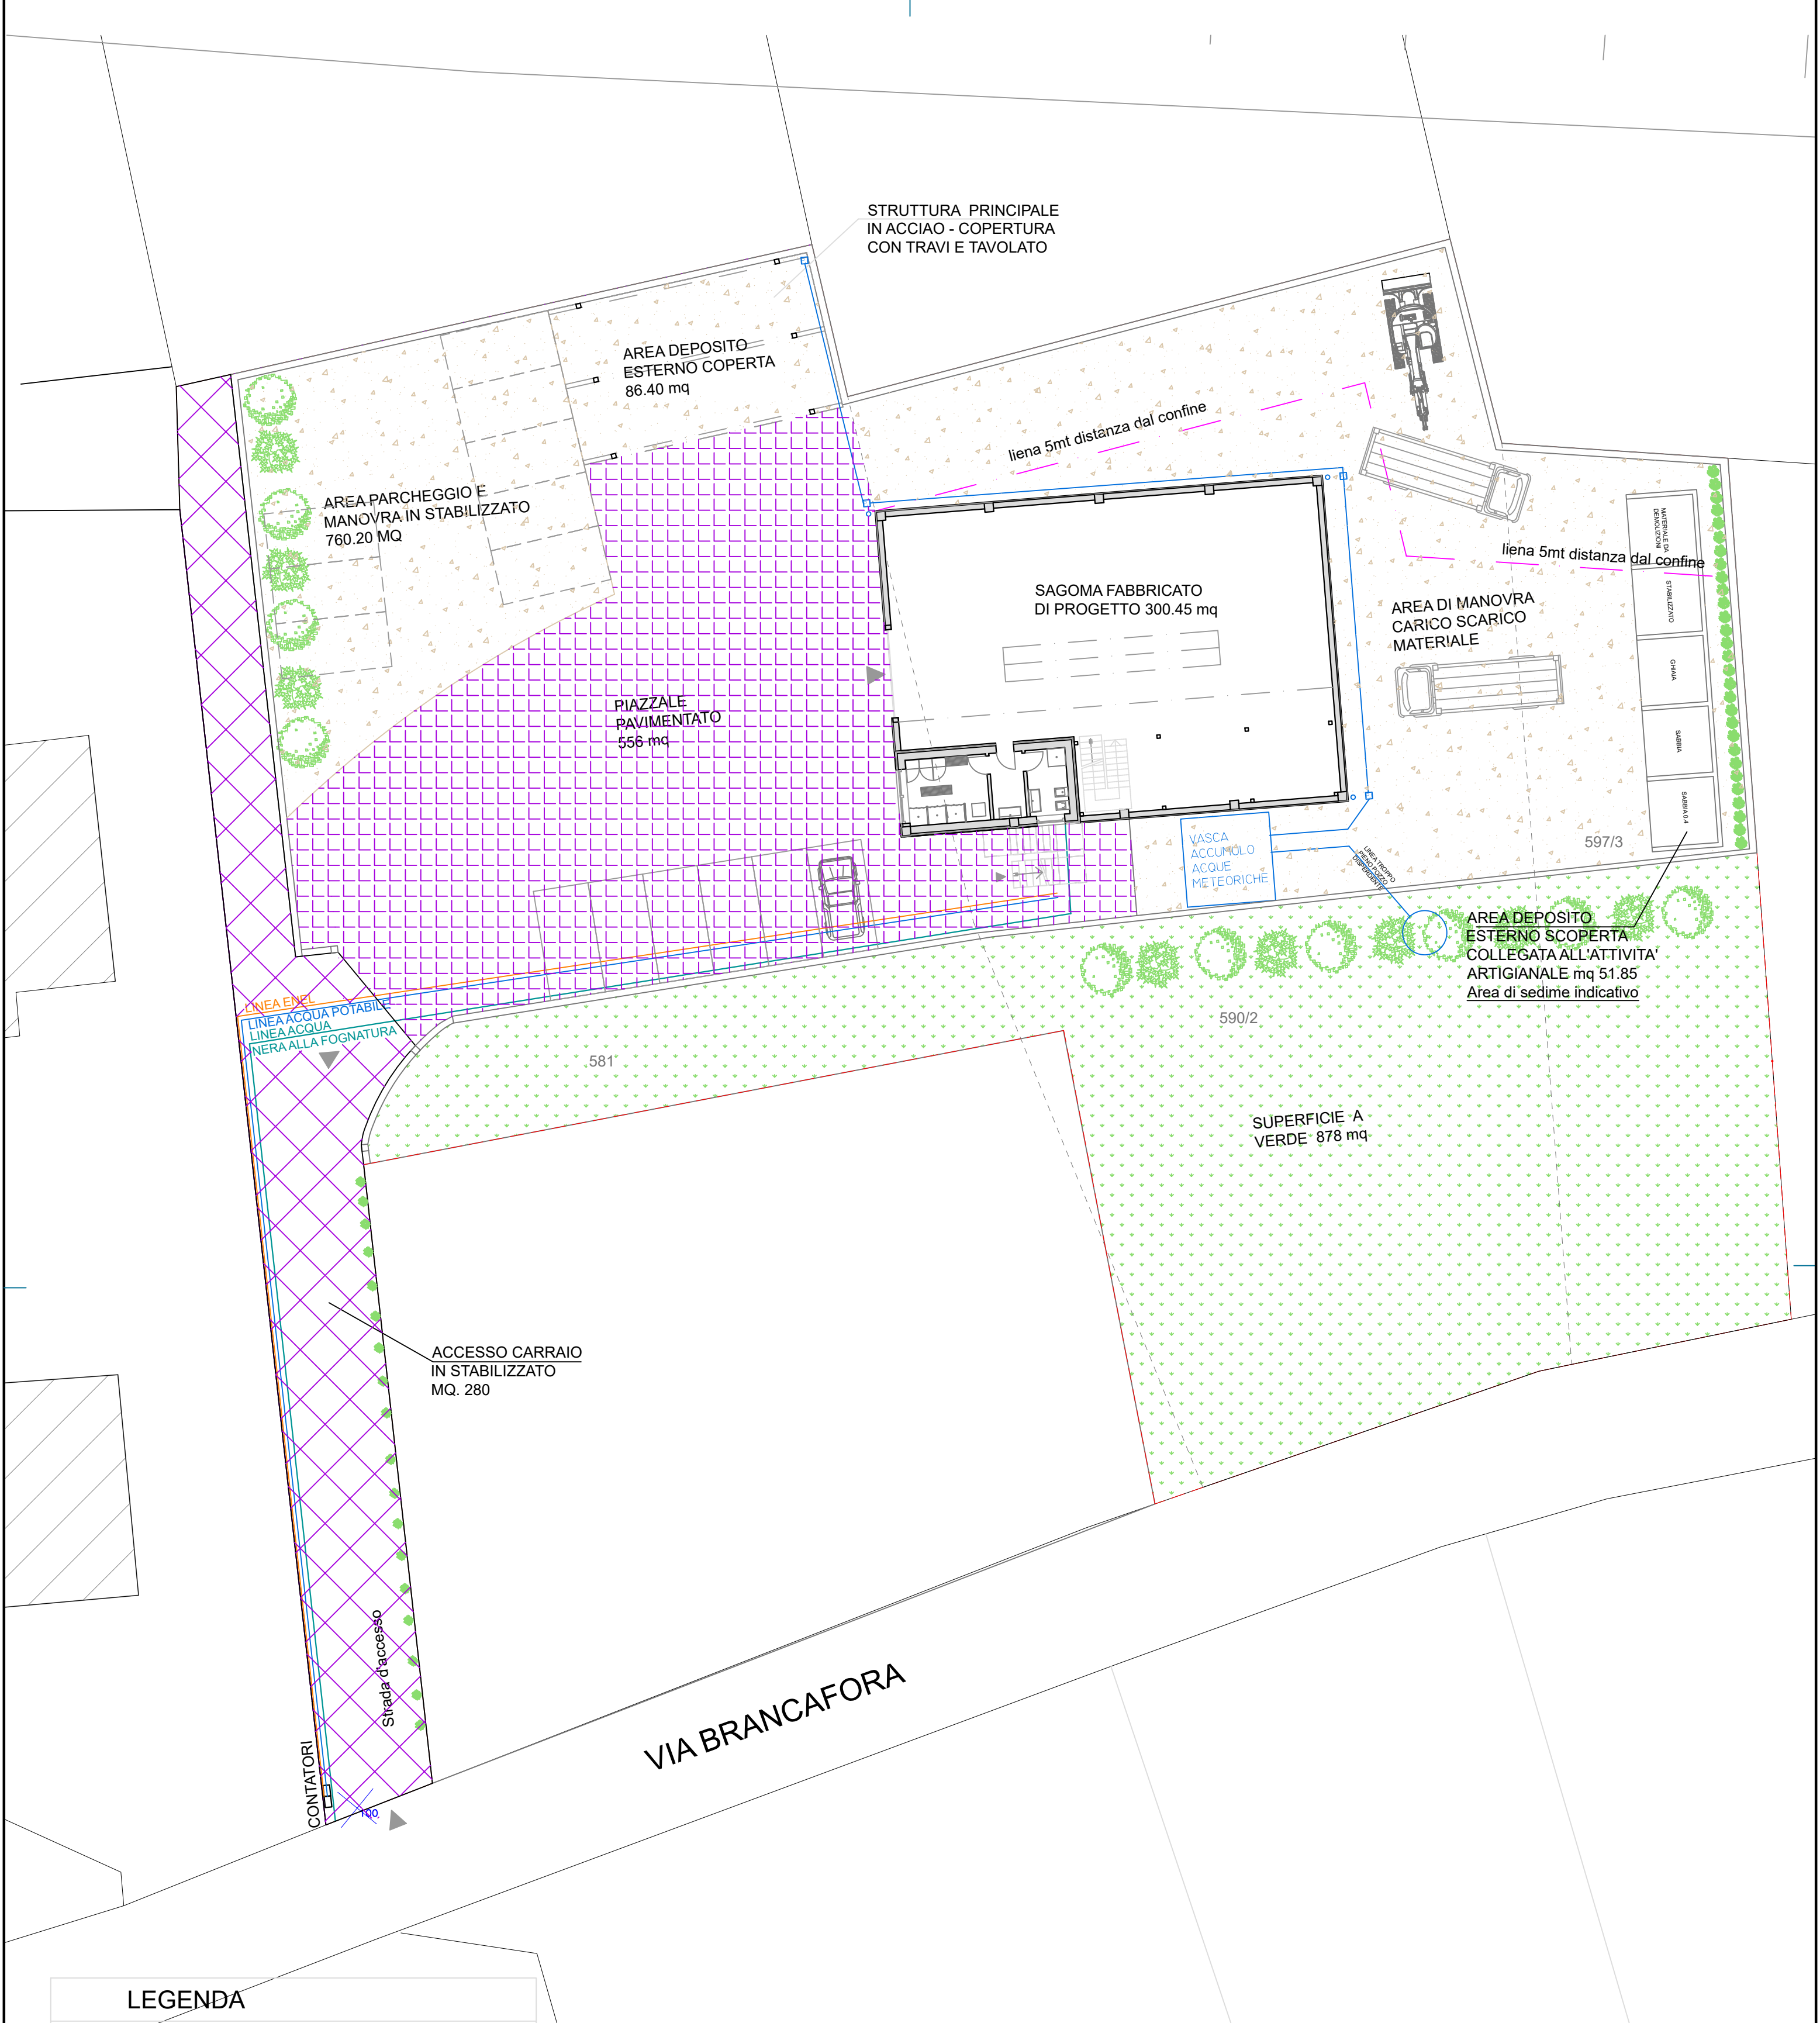

LEGENDA		
N.T.A. Art. 24 ZONA "D1b" : ARTIGIANALE DI ESPANSIONE		
	A	AMBITO D'INTERVENTO mappali 581 - 590/2 - 597/3
	D	RAP. COPERTURA FONDIARIO < 60% di A
		AREA DEPOSITO ESTERNA
		SUPERFICIE A VERDE
		SUP. PIAZZALE IN GHIAIA
		SUP. PIAZZALE PAVIMENTATO
		ACCESSO CARRAIO STABILIZZATO
		RECINZIONE

STUDIO DI PROGETTAZIONE

MARCO NICOLETTI ARCHITETTO

sede via s. Giovanni Bosco - SANTORSO - (VI) Tel. 0445/649055

COMMITTENTE

EDILCASA DI CAROTTA SIMONE & C. S.A.S.

PROGETTO: AI SENSI DELLA L.R 55/12

NUOVO CAPANNONE A MAGAZZINO DEPOSITO

DESCRIZIONE

TAVOLA INQUADRAMENTO PROGETTO E SUPERFICI

DATE AGGIORNAMENTI	ARCHIVIO N°	Disegnato da:	n° progressivo AGG. - 01	A	CA	F	TAVOLA N°.
1 1 7 0 9 2 3		Dimensioni:	n° totale	SE	IE	ISA	1441
2				IC	IF	IV	
3				ATT.	PROC.	SOVR.	
4							Totale tavole
5							

DATA

091123

SCALA 1 : 200

Questo disegno é di proprietà dello STUDIO ed é protetto a termini di legge. ©