



ZONA SUD

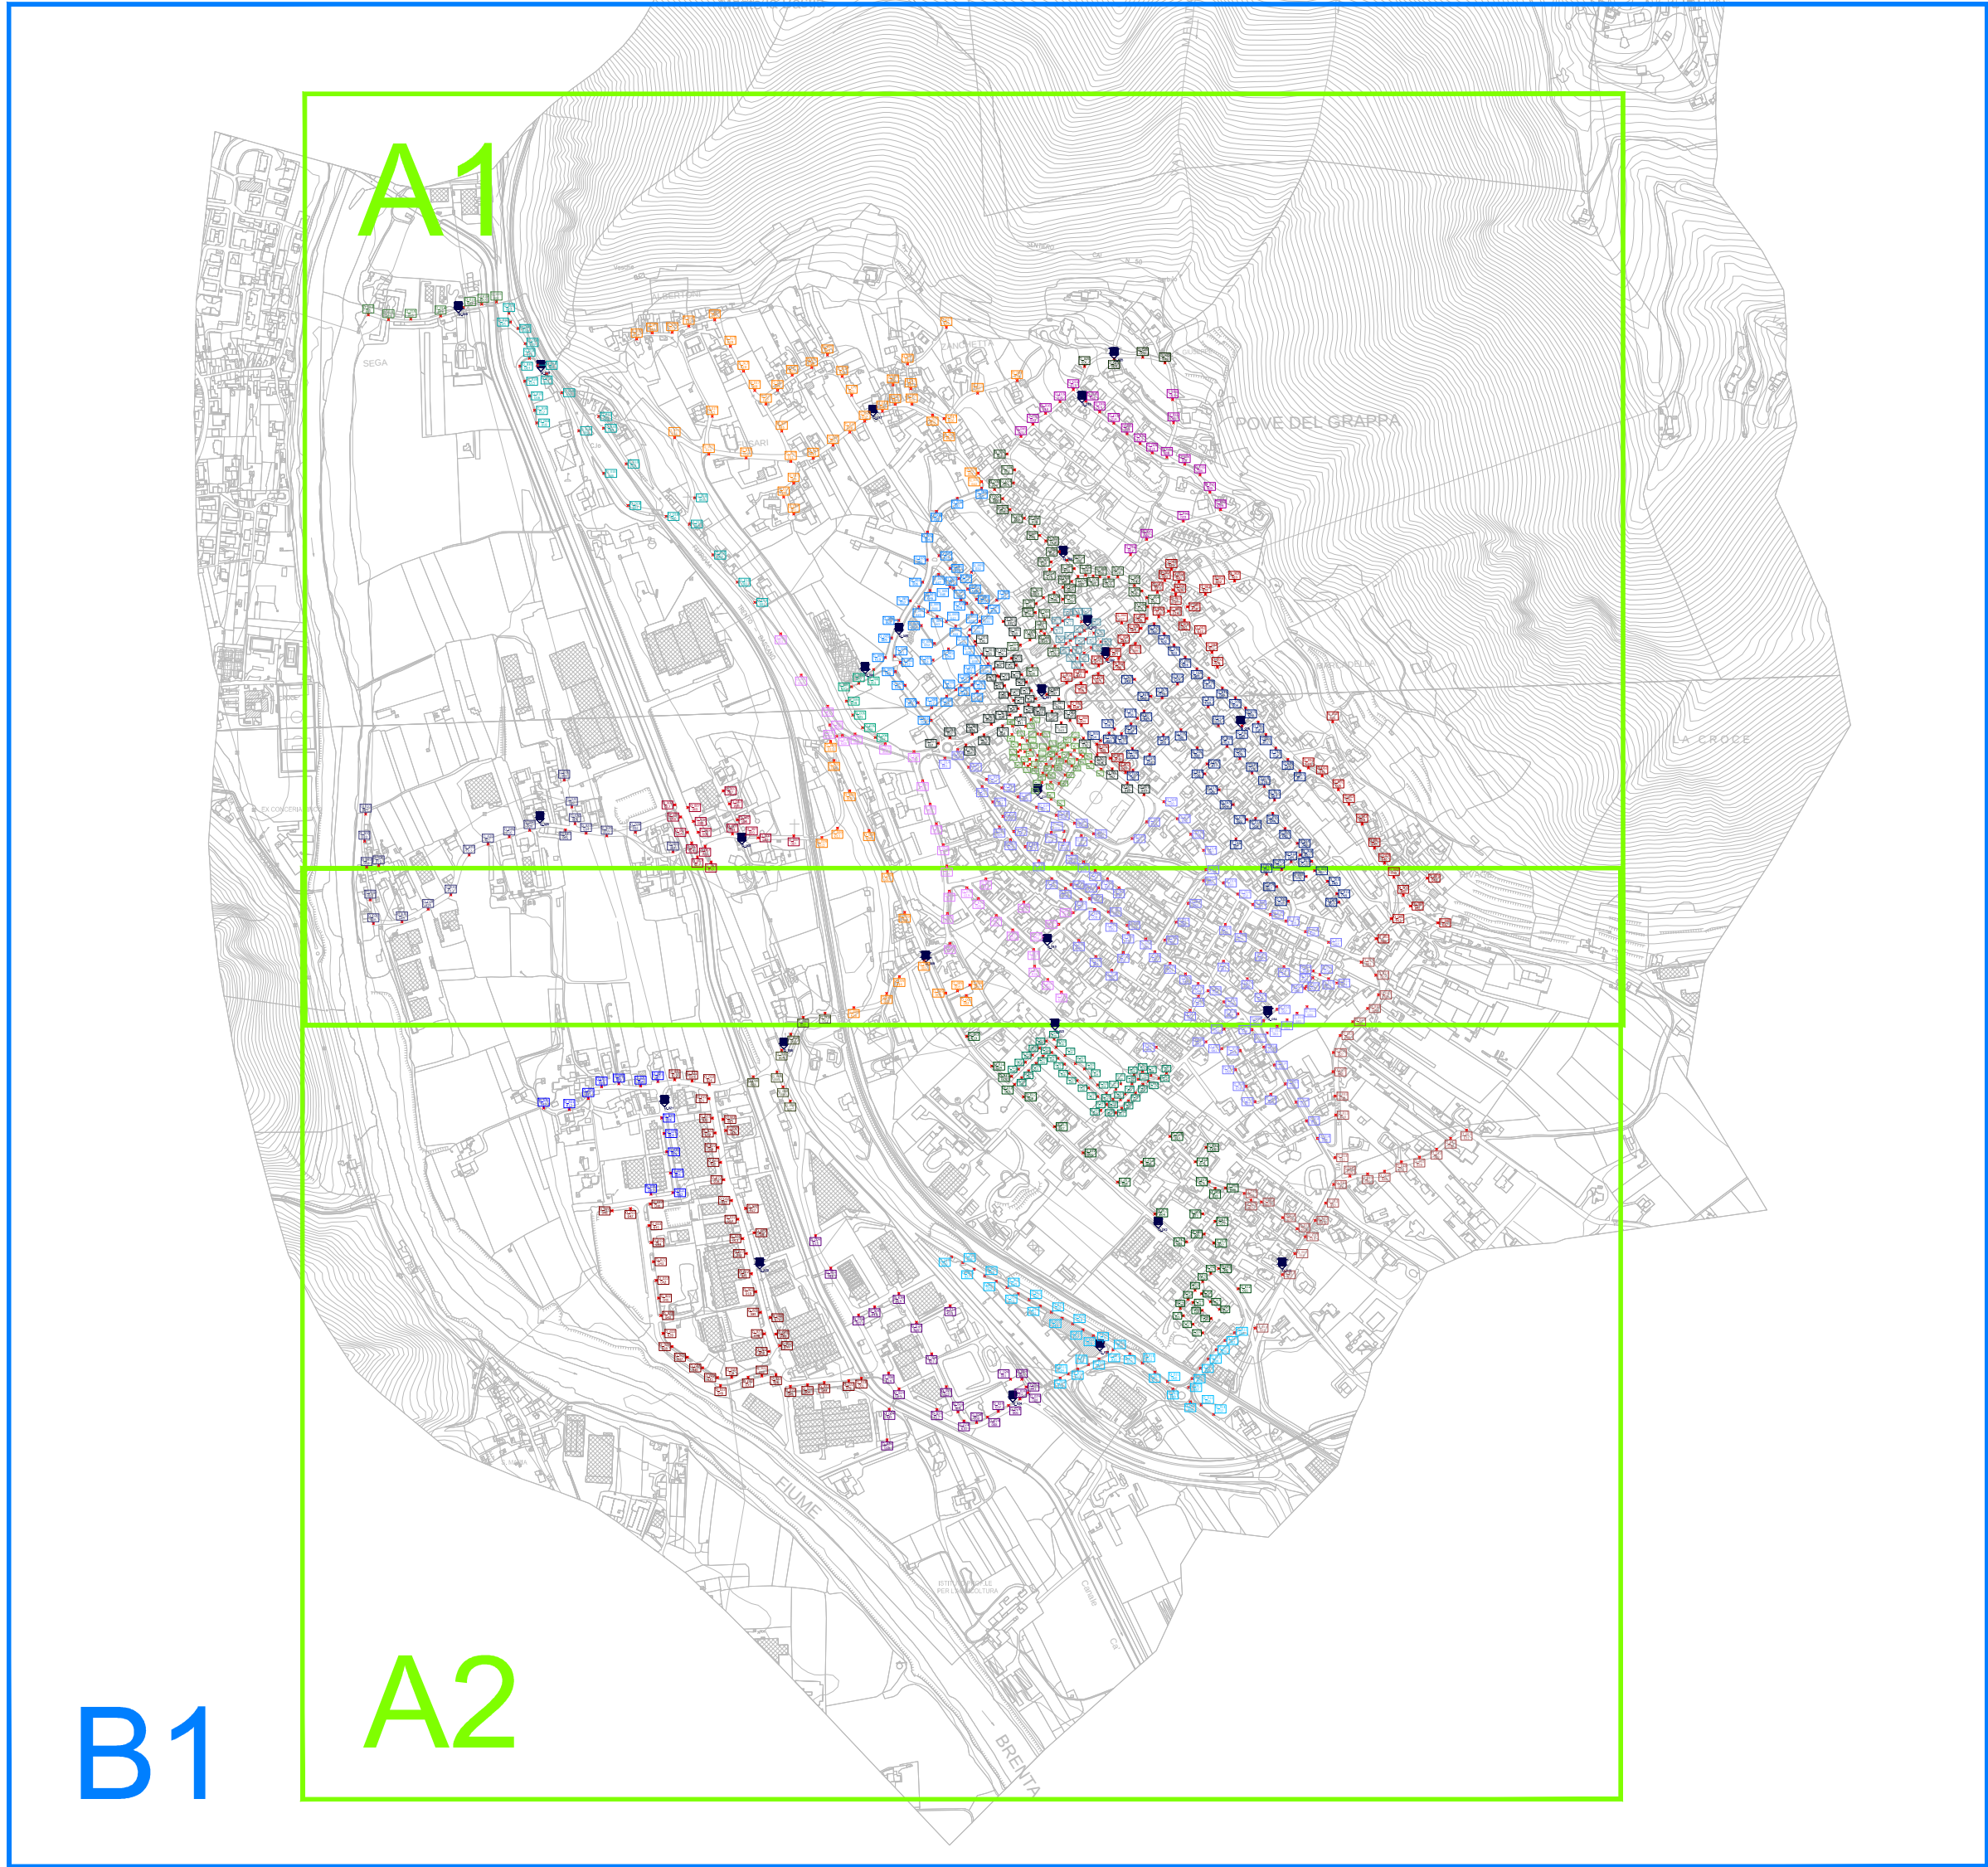


ZONA NORD

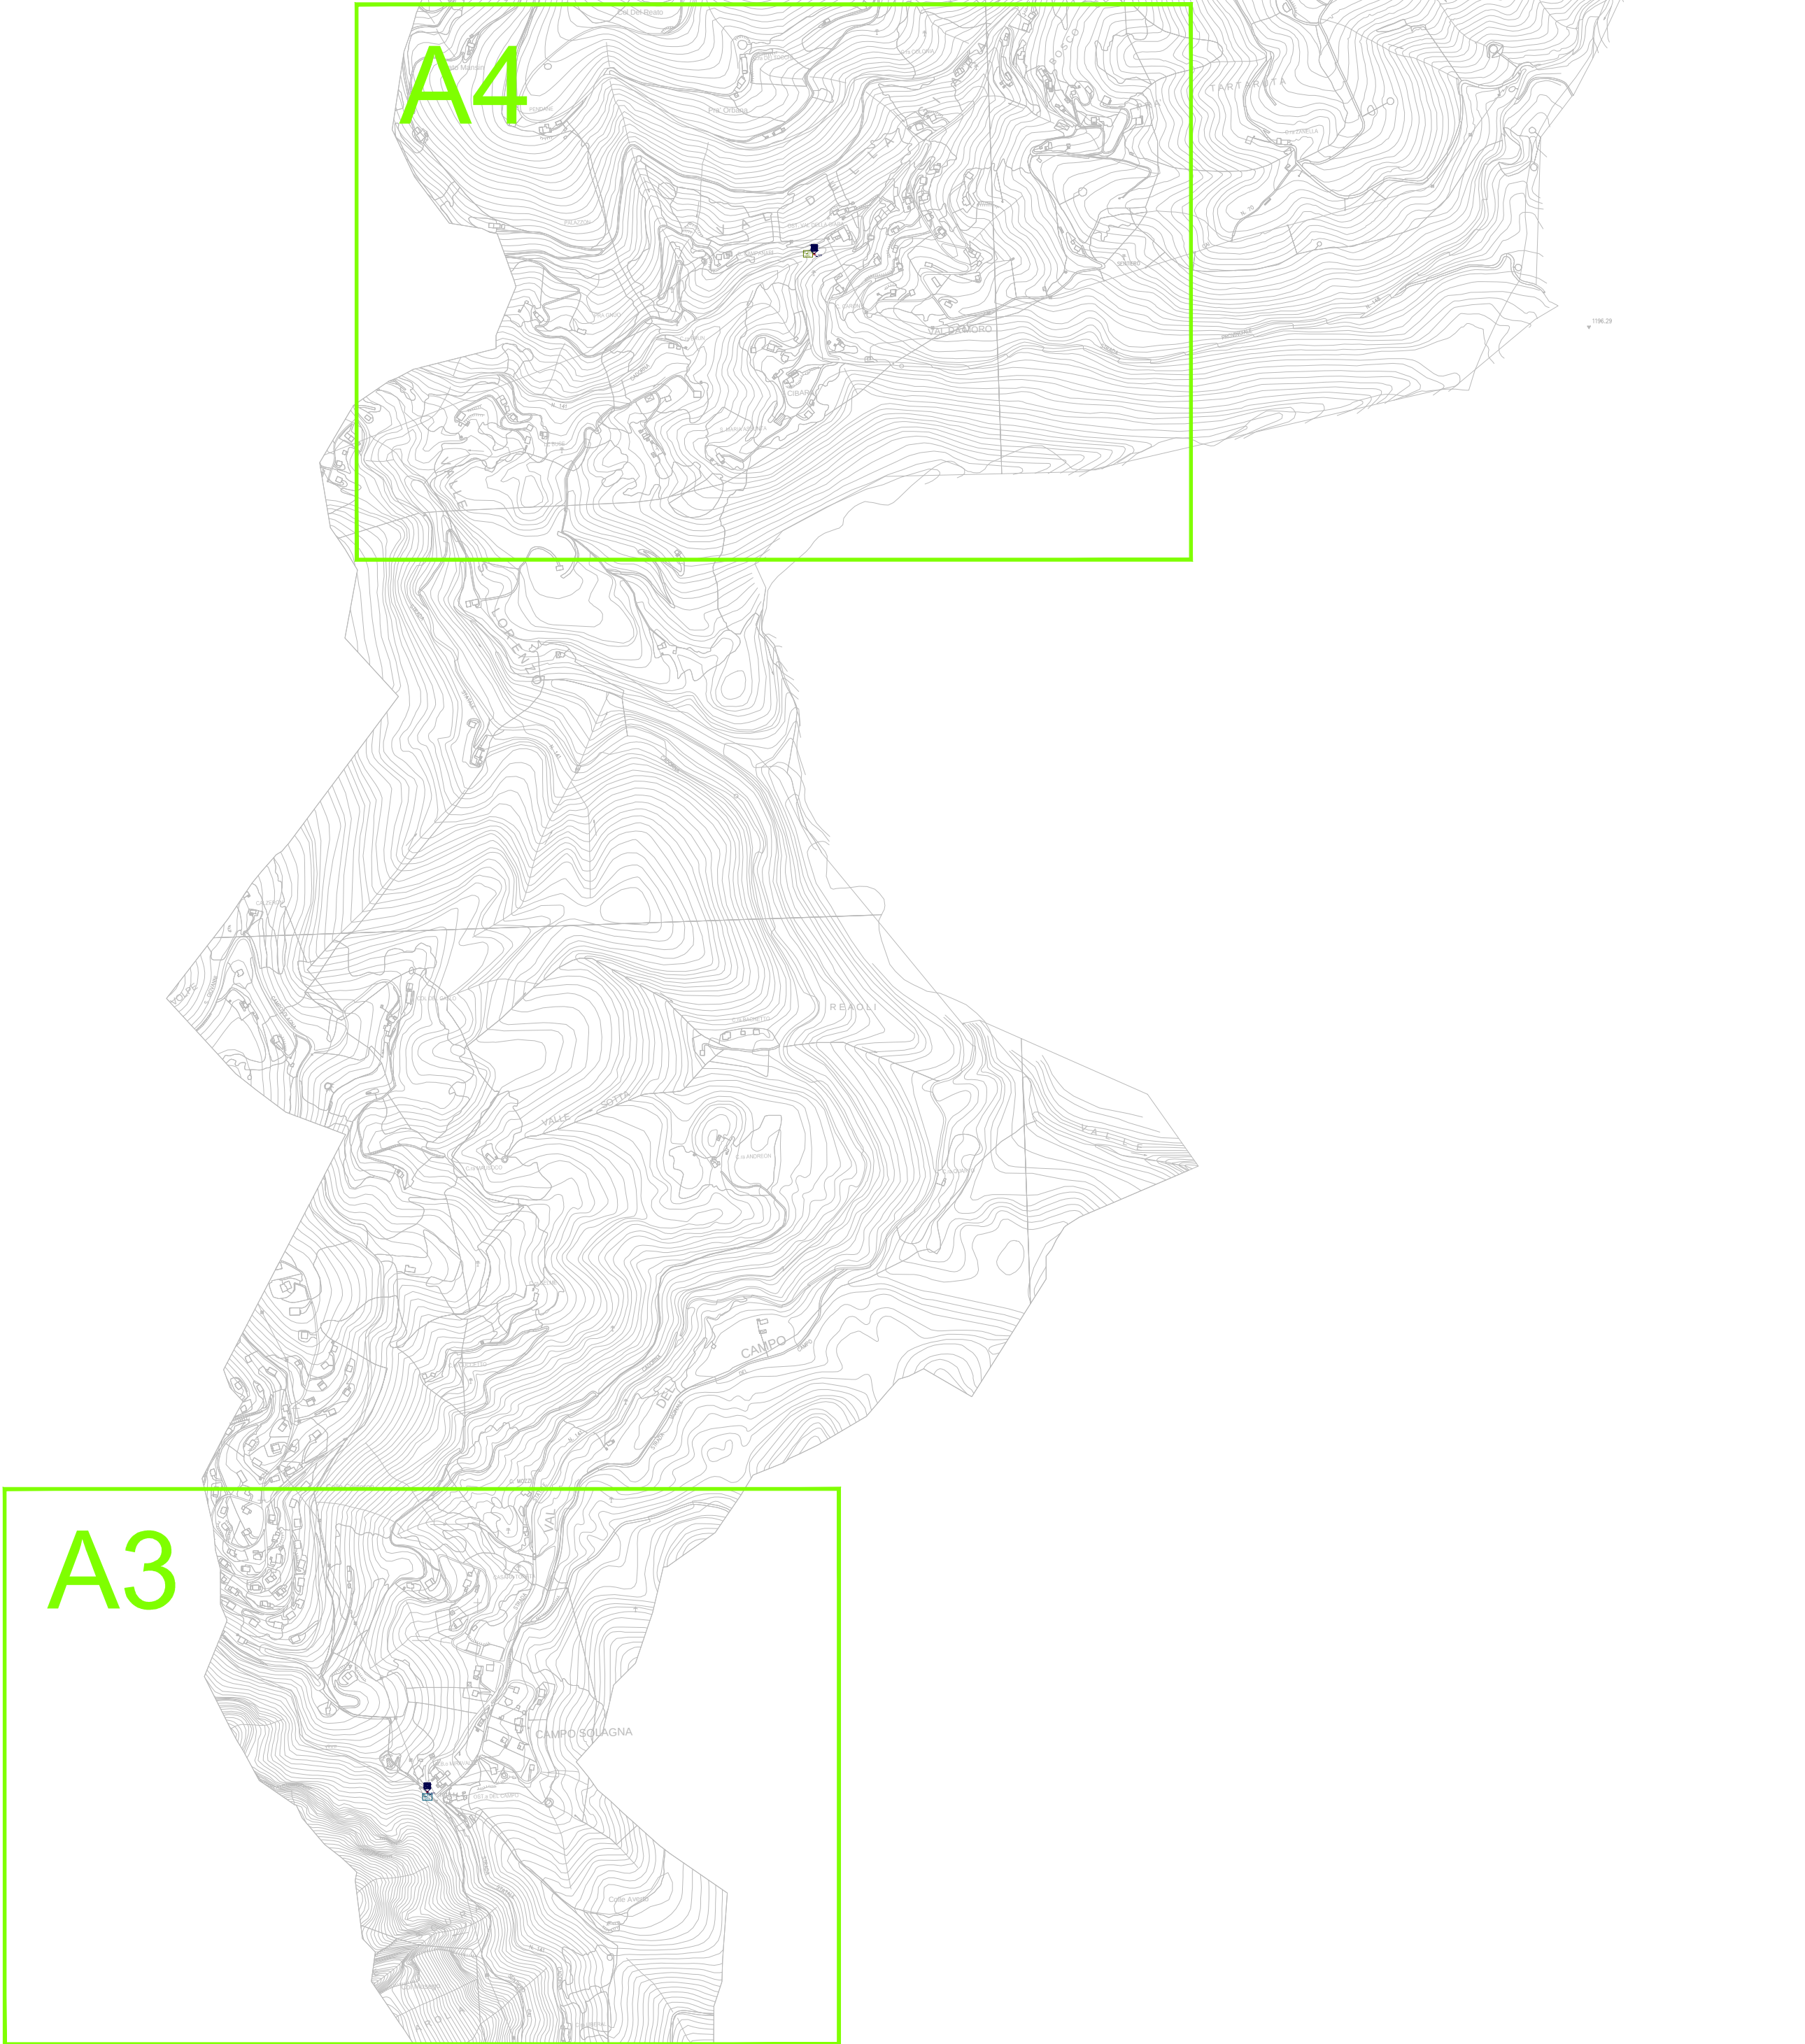

LEGENDA		
	DESCRIZIONE	SCALA
	PLANIMETRIA CIRCUITI DI ALIMENTAZIONE PROPOSTA DI CLASSIFICAZIONE STRADALE	1:5000
	PLANIMETRIA STATO DI FATTO IMPIANTO	1:2500

scala 1:10000

NORD

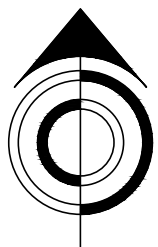

PIANO DELL'ILLUMINAZIONE PER IL CONTENIMENTO
DELL'INQUINAMENTO LUMINOSO - PICIL

G 0109 SA

Elab. 1 PLANIMETRIA GENERALE DI INQUADRAMENTO

ETRA S.p.A.
Area Ricerca, Innovazione e Sviluppo,
Laboratorio, Compliance Ambientale
Resp. ing. Walter Giacetti
U.O. Progetti Innovativi, Ricerca e Sviluppo
Resp. ing. Enrico Parelli

ing. Walter Giacetti

REVISIONE:	00	SCALA GRAFICA:	1:10.000
ESEGUITO:	Sintesi S.r.l.	Data	File
CONTROLLATO ETRA:	ing. Enrico Parelli	Dicembre 2016	G 0109 SA 01 Piano 00 R0
APPROVATO ETRA:	ing. Enrico Parelli		

ETRA S.p.A. - Energia Territorio Risorse Ambientali
Largo Parolini, 82/b - 36061 Bassano del Grappa (VI) - tel. 049 8098000 fax 049 8098701
Sede operativa di Cittadella (PD), Via del Telarolo, 9
Internet: www.etraspa.it e-mail: info@etraspa.it

ETRA S.p.A. si riserva la proprietà dell'elaborato, vietandone la riproduzione e la divulgazione senza autorizzazione ai sensi delle vigenti leggi