


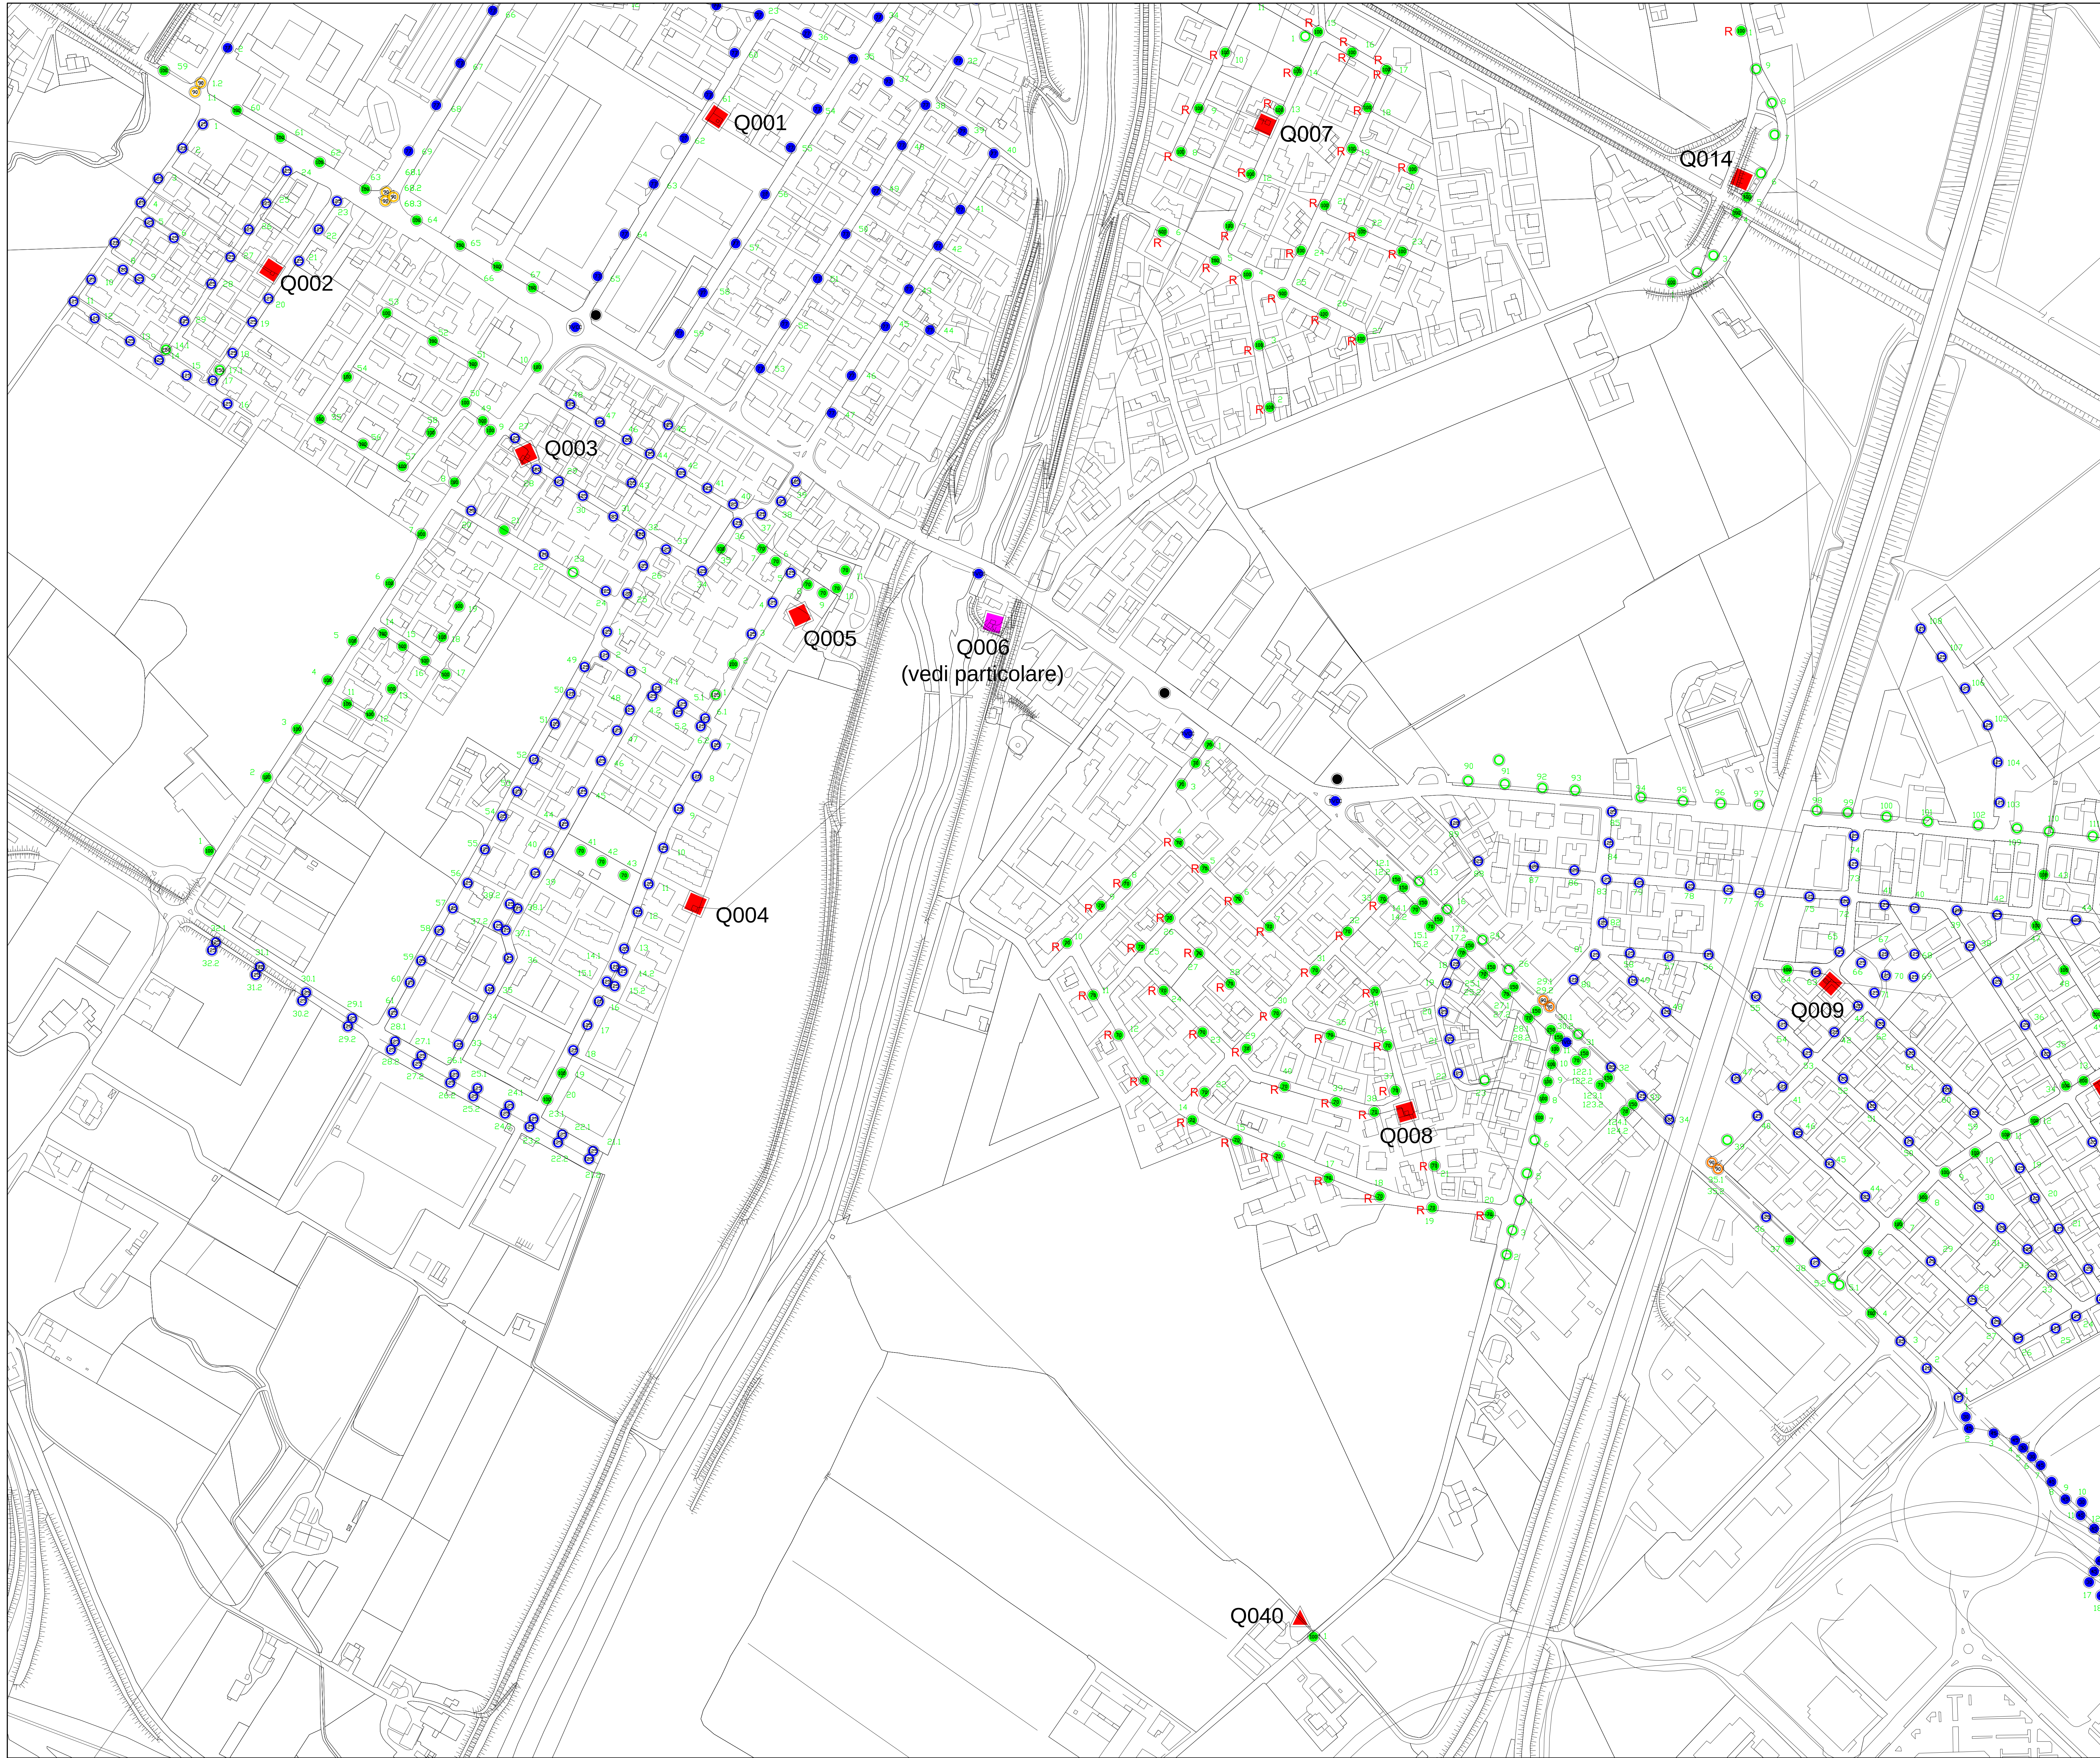


LAVORI DI ADEGUAMENTO NORMATIVO, EFFICIENTAMENTO
E RISPARMIO ENERGETICO RETI DI ILLUMINAZIONE
PUBBLICA E SEMAFORICI
DEL COMUNE DI TORRI DI QUARTESOLO - VICENZA

LIVELLO PROGETTAZIONE
P.I.C.I.L.
TITOLO
ELABORATO GRAFICO PLANIMETRICO
STATO DI FATTO
ZONA 5

RIZZATO IMPIANTI S.r.l.
IMPIANTI ELETTRICI INDUSTRIALI CIVILI E STRADALI
Rizzato Impianti S.r.l.
Strada Molini, 98 - 36100 Vicenza
tel. 0444/300408 - fax 0444/301190
Cod.Fisc. e Part. IVA 00931710248
e-mail: info@rizzatoimpianti.it

Codice Progetto	Scala	Data	Codice Elaborato
ILL 01.016	1:2000	28/09/2016	IE04-E
Revisione	Descrizione	ELABORAZIONE	Per. Ind. Andrea Rizzato
01	Prima Elaborazione	VALIDAZIONE	Per. Ind. Andrea Rizzato
		APPROVAZIONE	Per. Ind. Andrea Rizzato
A termini di legge, e' vietato riprodurre o comunicare a terzi il contenuto del presente disegno senza la nostra espressa autorizzazione.			

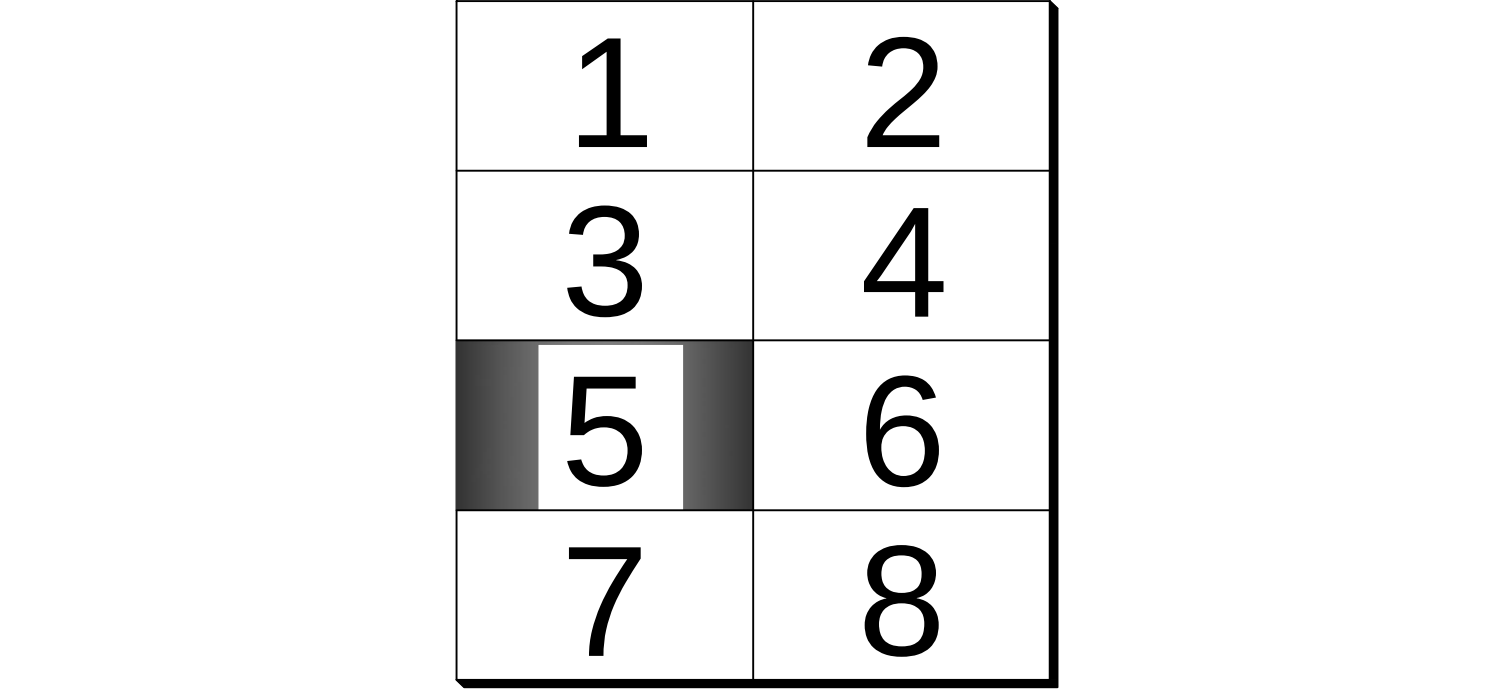

- Punto luce a norma rispetto alla L.R. 07/08/2009 n°17.
Punto luce non a norma, ma modificabile per essere reso conforme alla L.R. 07/08/2009 n°17.
Punto luce non a norma rispetto alla L.R. 07/08/2009 n°17, da sostituire interamente.
- Impianti particolari
● IRRIGAZIONE
● SEMAFORO
● TVCC
- Potenza lampade per ogni punto luce
● Sodio 70 W
● Fluorescente 95 W
● 2 x sodio 70 W
● Sodio 100 W
● Sodio 150 W
● Sodio 250 W
● Sodio misto 2000 W
● Regolatore punto-punto
● Quadro elettrico Q ---
● Quadro elettrico Q --- con
● regolatore di flusso
- Vapori di mercurio 325 W
● LED 30 W
● LED 45 W
● LED 59 W
● LED 70 W
● LED 81 W
● LED 83 W
● LED 77 W
● Punto luce da fotovoltaico