






REGIONE DEL VENETO
COMUNE DI TORRI DI QUARTESOLO
PROVINCIA DI VICENZA

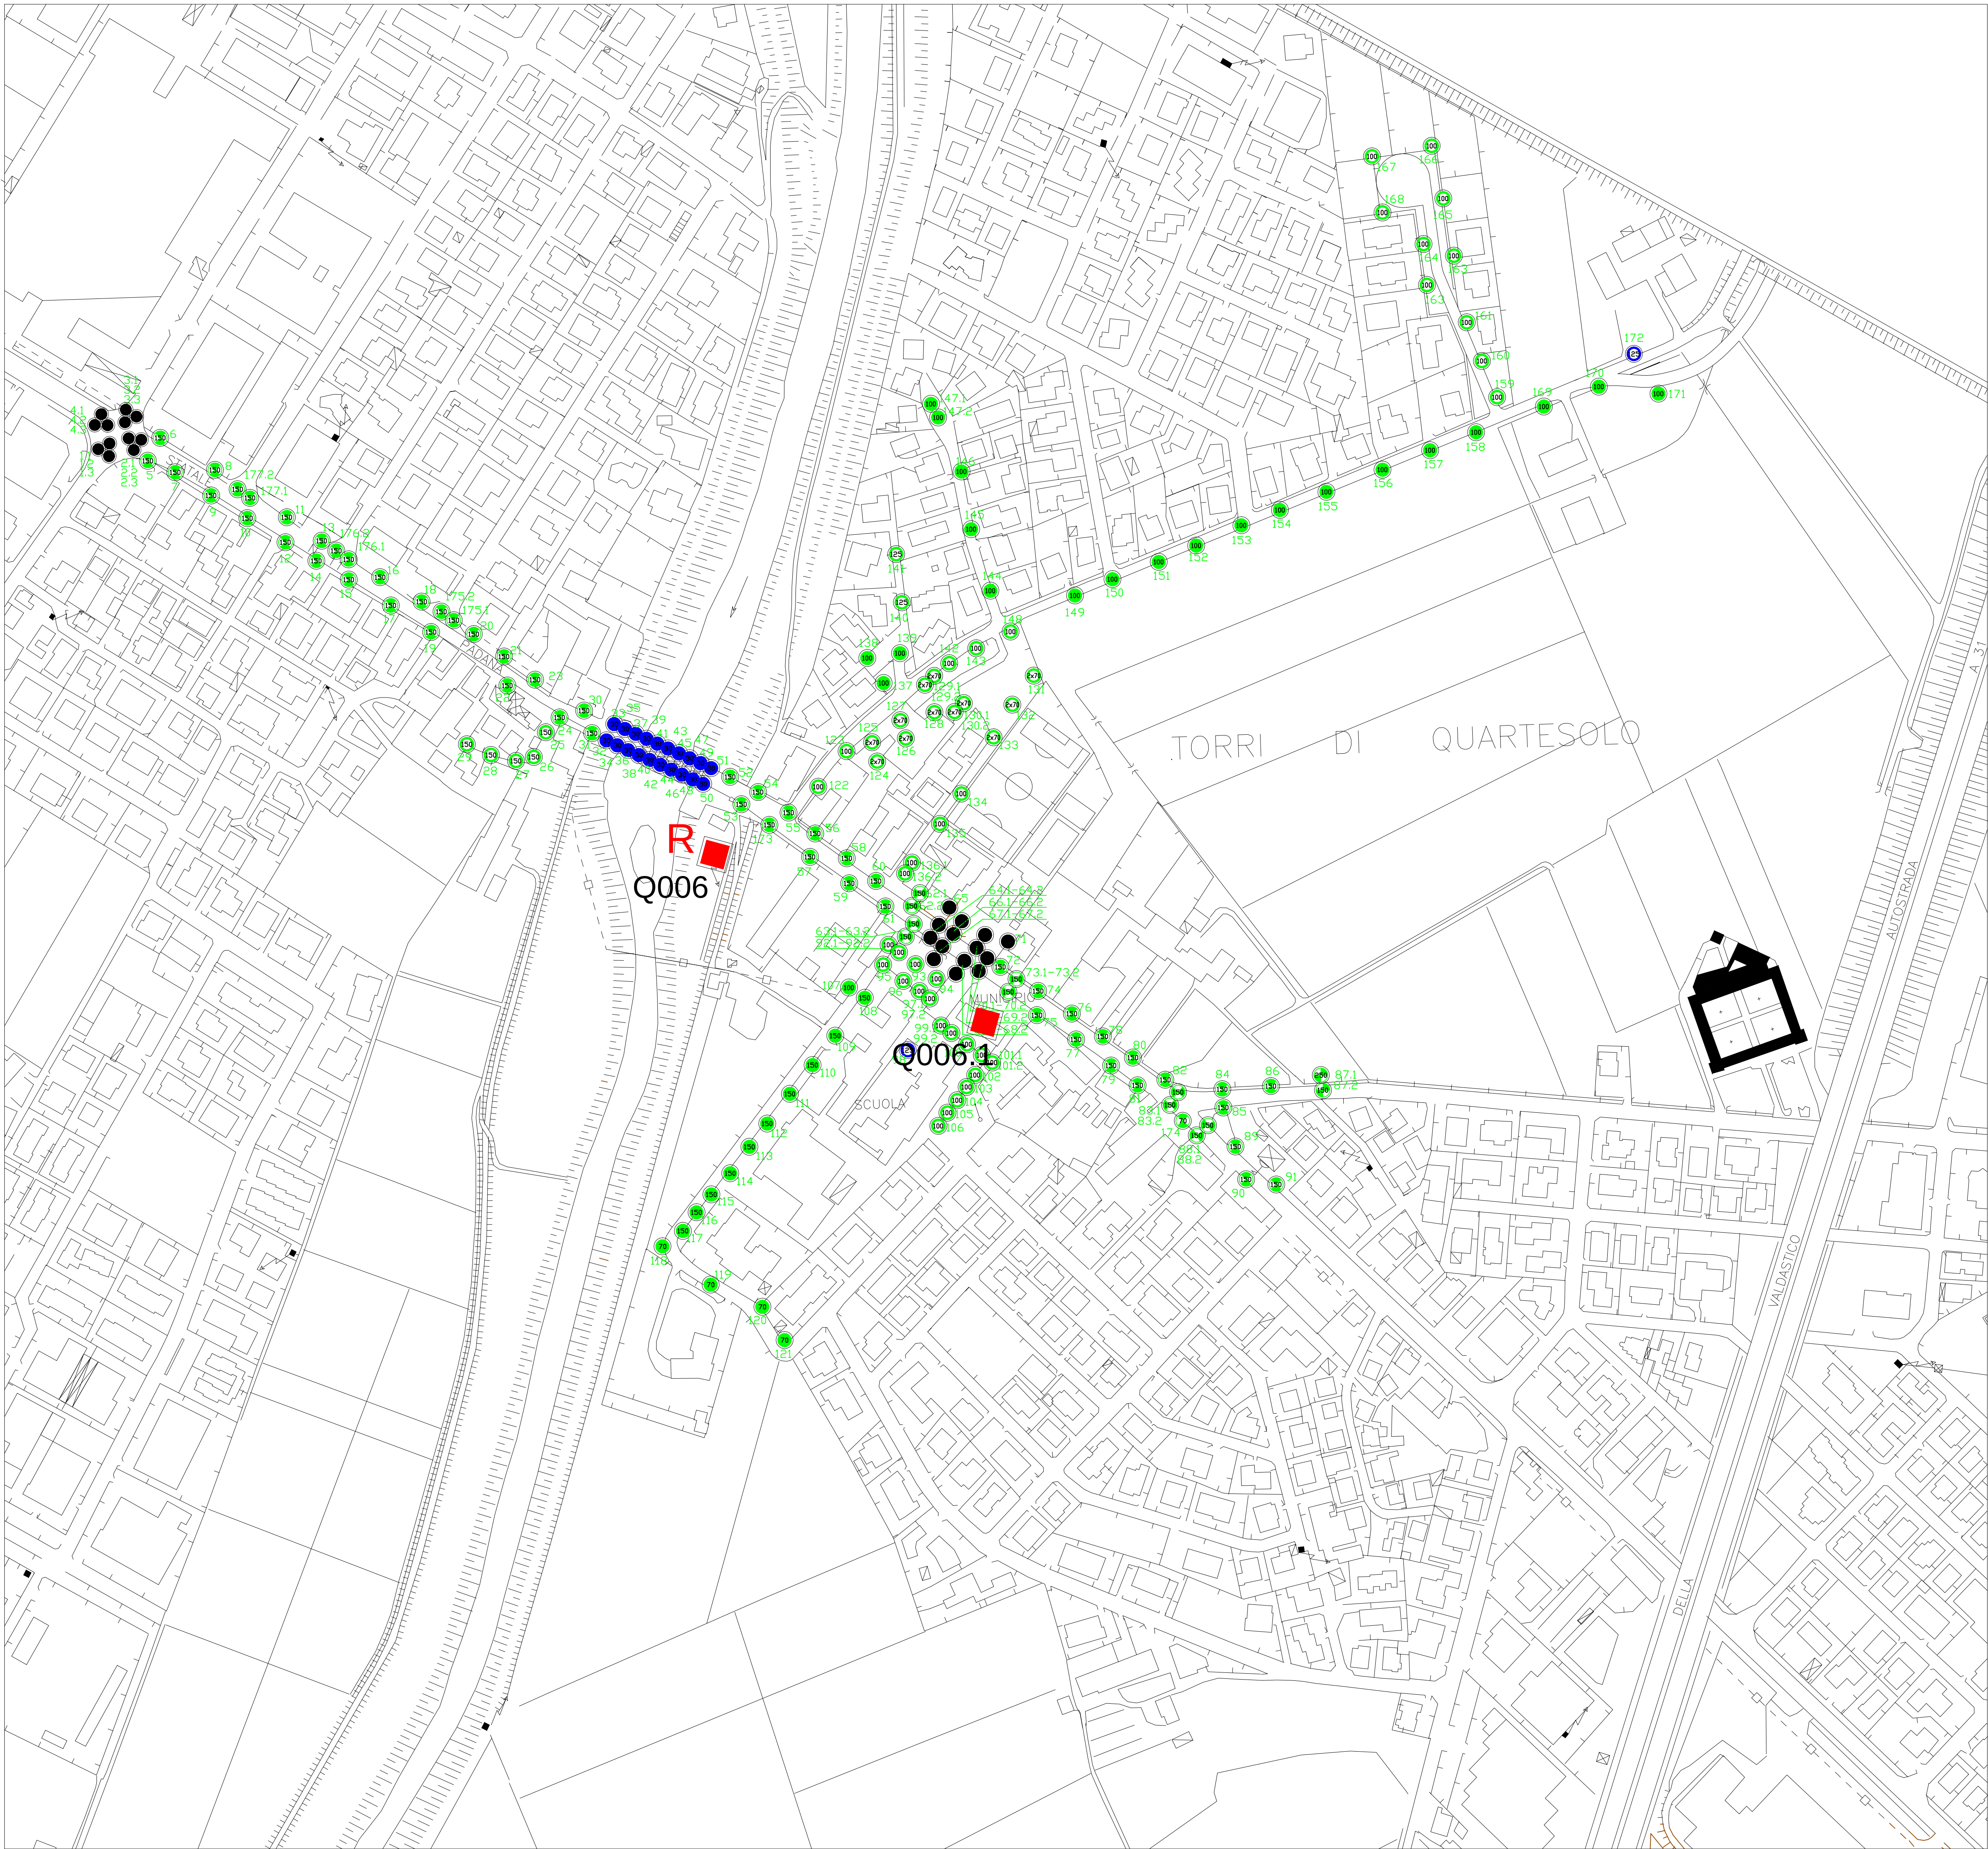


LAVORI DI ADEGUAMENTO NORMATIVO, EFFICIENTAMENTO
E RISPARMIO ENERGETICO RETI DI ILLUMINAZIONE
PUBBLICA E SEMAFORICI
DEL COMUNE DI TORRI DI QUARTESOLO - VICENZA

LIVELLO PROGETTAZIONE

P.I.C.I.L.

TITOLO


ELABORATO GRAFICO PLANIMETRICO
STATO DI FATTO
ZONA CENTRO

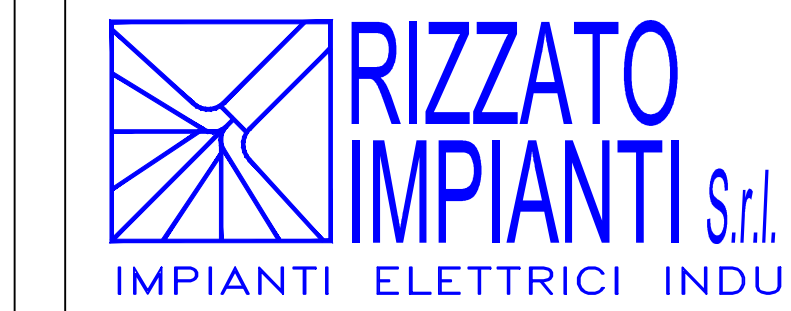

**RIZZATO
IMPIANTI S.r.l.**
IMPIANTI ELETTRICI INDUSTRIALI CIVILI E STRADALI

Rizzato Impianti S.r.l.
Strada Molini, 98 - 36100 Vicenza
tel. 0444/300408 - fax 0444/301190
Cod.Fisc. e Part. IVA 00931710248
e-mail : info@rizzatoimpianti.it

Codice Progetto	Scala	data	Codice Elaborato	
ILL 01.016	1:2000	28/09/2016	IE04-I	
Revisione	Descrizione	ELABORAZIONE	Per. Ind. Andrea Rizzato	DATA
01	Prima Elaborazione	VALIDAZIONE	Per. Ind. Andrea Rizzato	28/09/2016
		APPROVAZIONE	Per. Ind. Andrea Rizzato	28/09/2016
A termini di legge e' vietato riprodurre o comunicare a terzi il contenuto del presente disegno senza la nostra espressa autorizzazione				

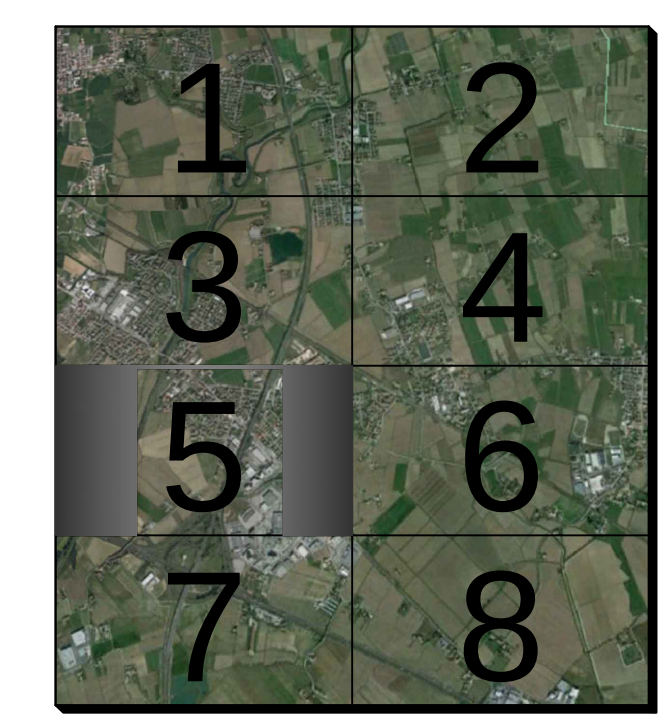

1000m

1

2

3

4

5

6

7

8

1

2

3

4

5

6

7

8

Punto luce a norma rispetto alla L.R. 07/08/2009 n°17.

Punto luce non a norma, ma modificabile per essere reso conforme alla L.R. 07/08/2009 n°17.

Punto luce non a norma rispetto alla L.R. 07/08/2009 n°17, da sostituire interamente.

Impianti particolari

● IRRADIAZIONE

● SEMAFORO

● TVCC

Potenza lampade per ogni punto luce

● Sodio 70 W

● Fluorescente 95 W

● 2 x sodio 70 W

● Sodio 100 W

● Sodio 150 W

● Sodio 250 W

● Sodio metalico 2000 W

● Regolatore punto-punto

● Quadro elettrico Q ---

● Quadro elettrico Q --- con

● regolatore di flusso

● Vapori di mercurio 325 W

● LED 30 W

● LED 45 W

● LED 59 W

● LED 70 W

● LED 81 W

● LED 63 W

● LED 77 W

● Punto luce da fotovoltaico