


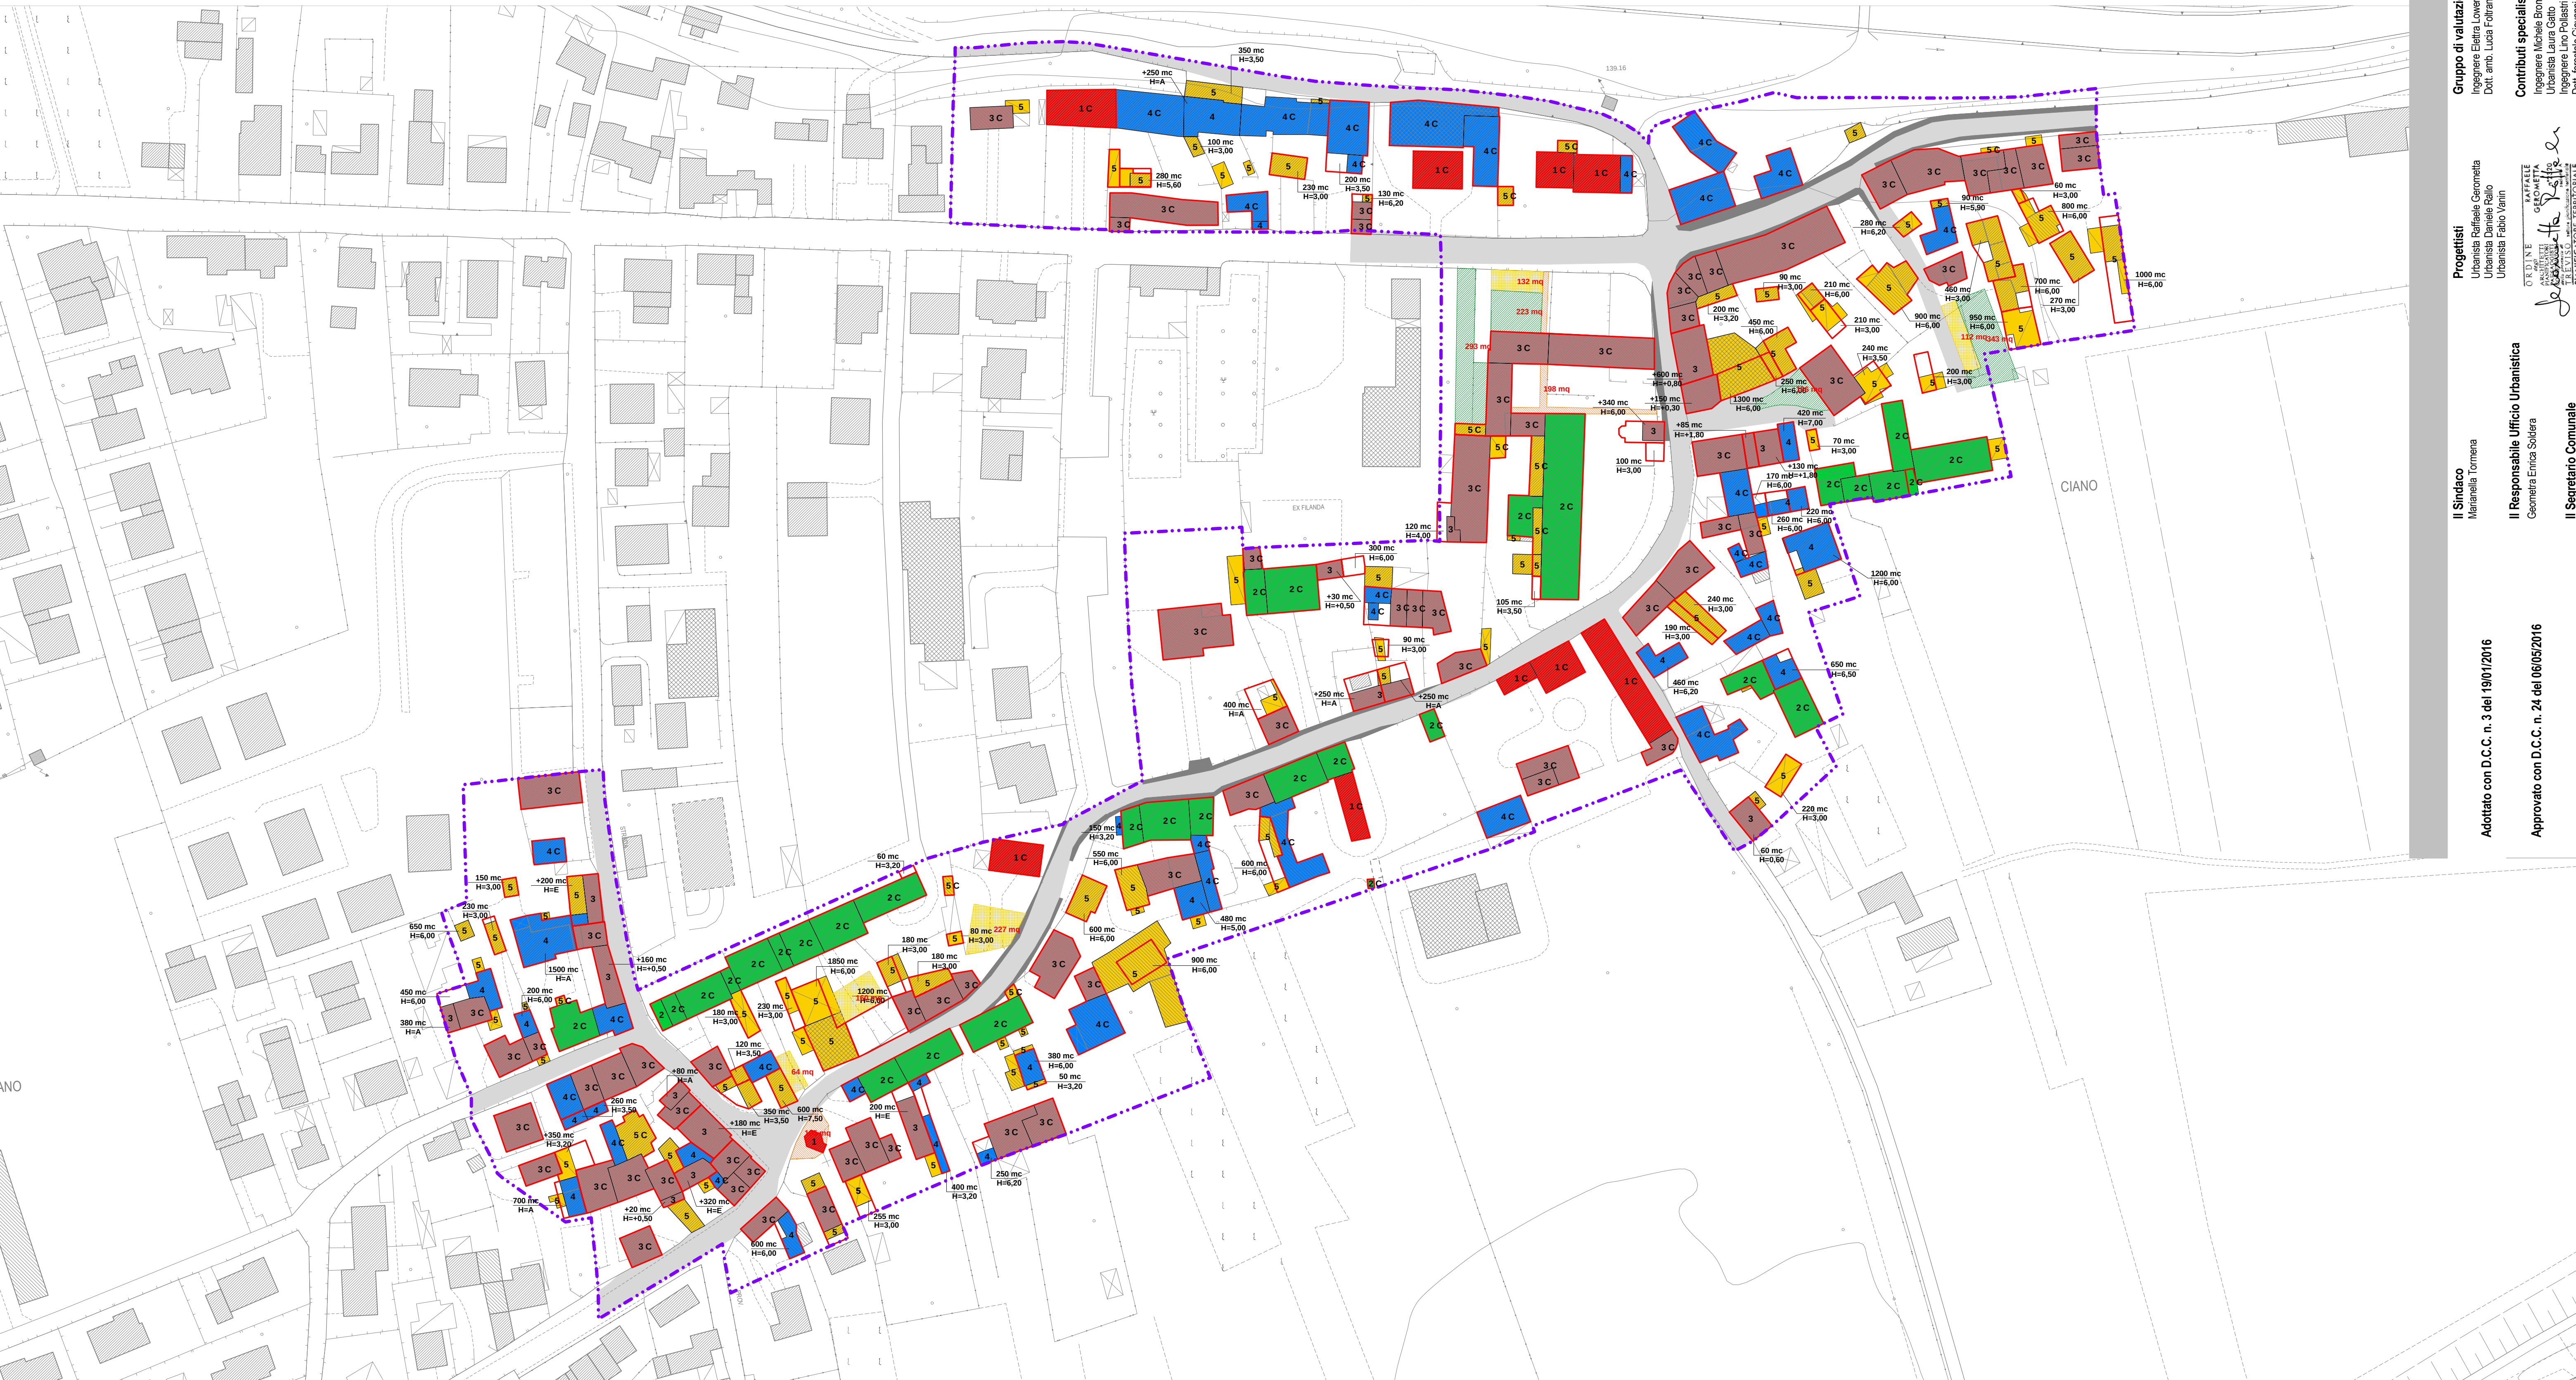

CIANO CHIESA



Legend

Perimetro ambito di intervento

EDIFICI NEI CENTRI STORICI

24

1

Edificio storico con grado di protezione 1

24

2

Edificio storico con grado di protezione 2

24

3

Edificio storico con grado di protezione 3

24

4

Edificio storico con grado di protezione 4

24

5

Edificio storico con grado di protezione 5

ALTRI ELEMENTI

Spazi a parcheggio ad uso pubblico (P)

Spazi ad uso pubblico (IC)

Spazi a verde ad uso pubblico (PGS)

Strade

Marciaiedi

Sedime edificio di progetto: ambito max ammesso

n°mc

Cubatura massima concedibile

+ n°mc

Cubatura massima concedibile in aggiunta alle cubature esistenti soggette ad intervento di tipo "3"

H = n°mt

Altezza massima edificio

H = + n°mt

Altezza massima di sopraelevazione della quota di gronda dell'edificio esistente avente grado di tutela più elevato

H = A

Altezza della quota di gronda dell'edificio più alto esistente tra quelli compresi nel "sedime edificio di progetto"

H = E

Altezza di gronda dell'edificio esistente più alto e con grado di tutela più elevato, compreso nel "sedime edificio di progetto"

C

Edificio confermato con volumetrie e quote esistenti

PI 2015

COMUNE DI CROCCETTA DEL MONTELLO

Piano degli Interventi - Variante n. 3

Piano Regolatore Comunale LR 11/2004

CENTRI STORICI

Ciano

settembre 2020

TAV.

3.3

Elaborato 9

scala 1: 1 000

Gruppo di valutazione
Ingegnere Editrice Lorenzini
Dott. arch. Luca Folini

Progettisti
Urbanista Raffaele Girometta
Urbanista Daniele Rallo
Urbanista Fabio Vanni

Contributi specialistici
Ingegnere Michele Biondi
Ingegnere Lino Polastri
Dott. forestale Giovanni Trentaroli

Il Sindaco
Marianella Tormena

Il Responsabile Ufficio Urbanistica
Giovanna Enrica Solinas

Il Segretario Comunale
Dott. Massimo Cagnin

Adottato con D.C.C. n. 3 del 19/01/2016

Approvato con D.C.C. n. 24 del 06/05/2016