



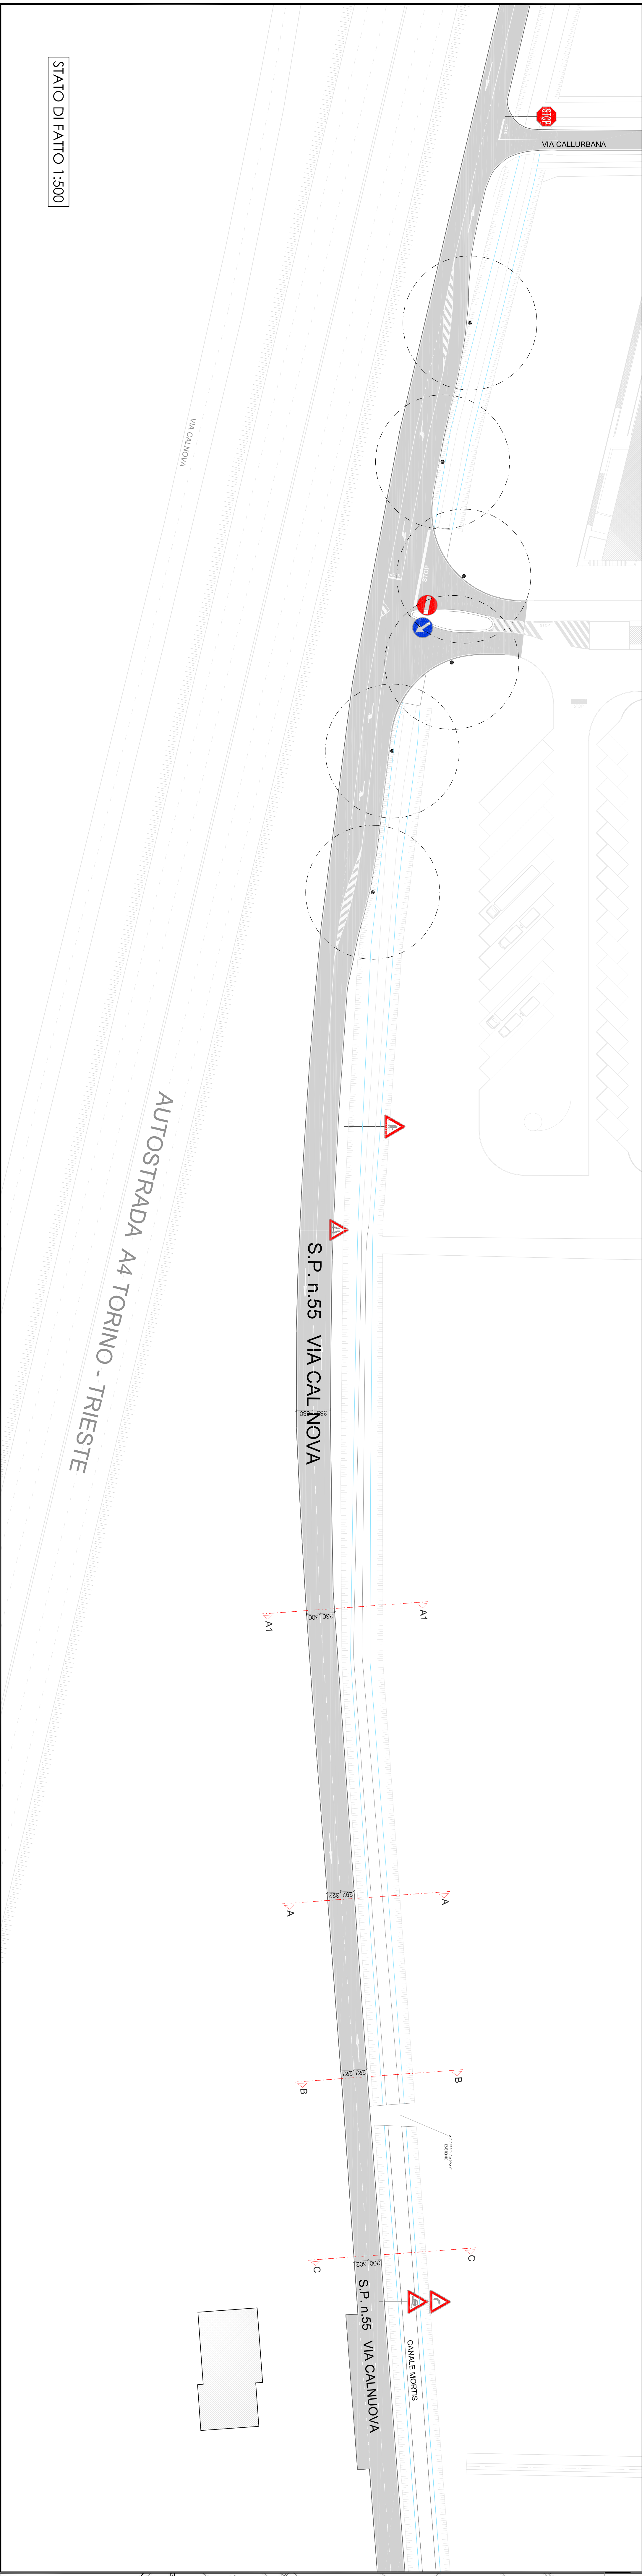


STATO DI FATTO 1:500

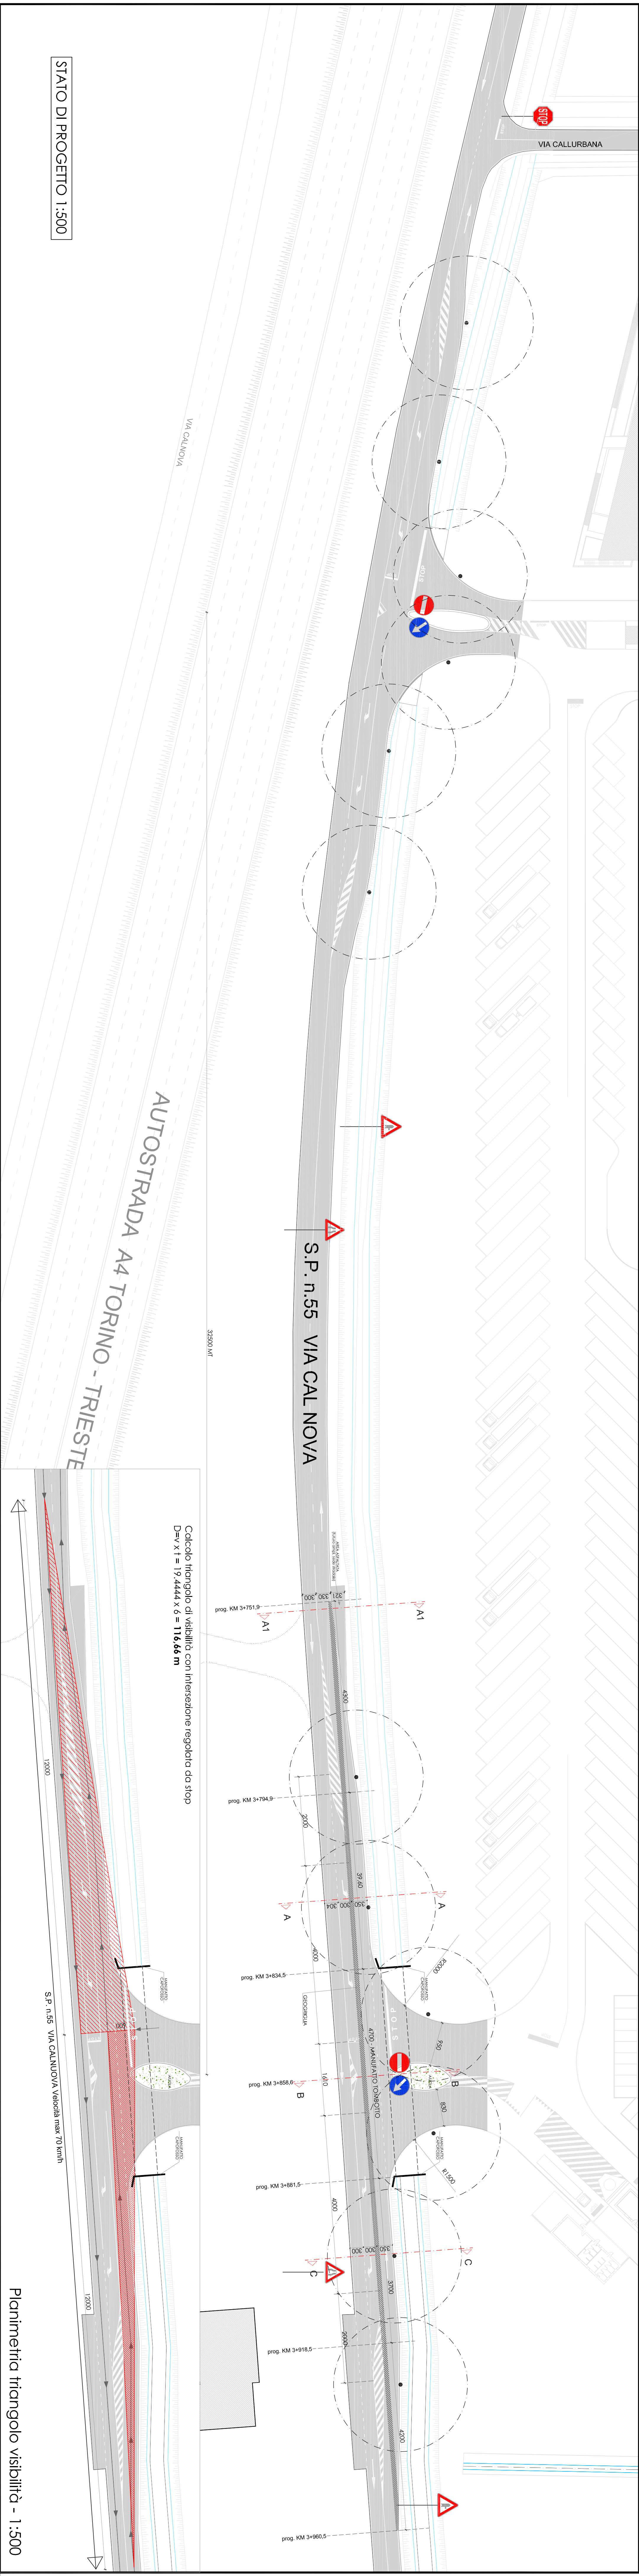

STATO DI PROGETTO 1:500



Planimetria triangolo visibilità - 1:500

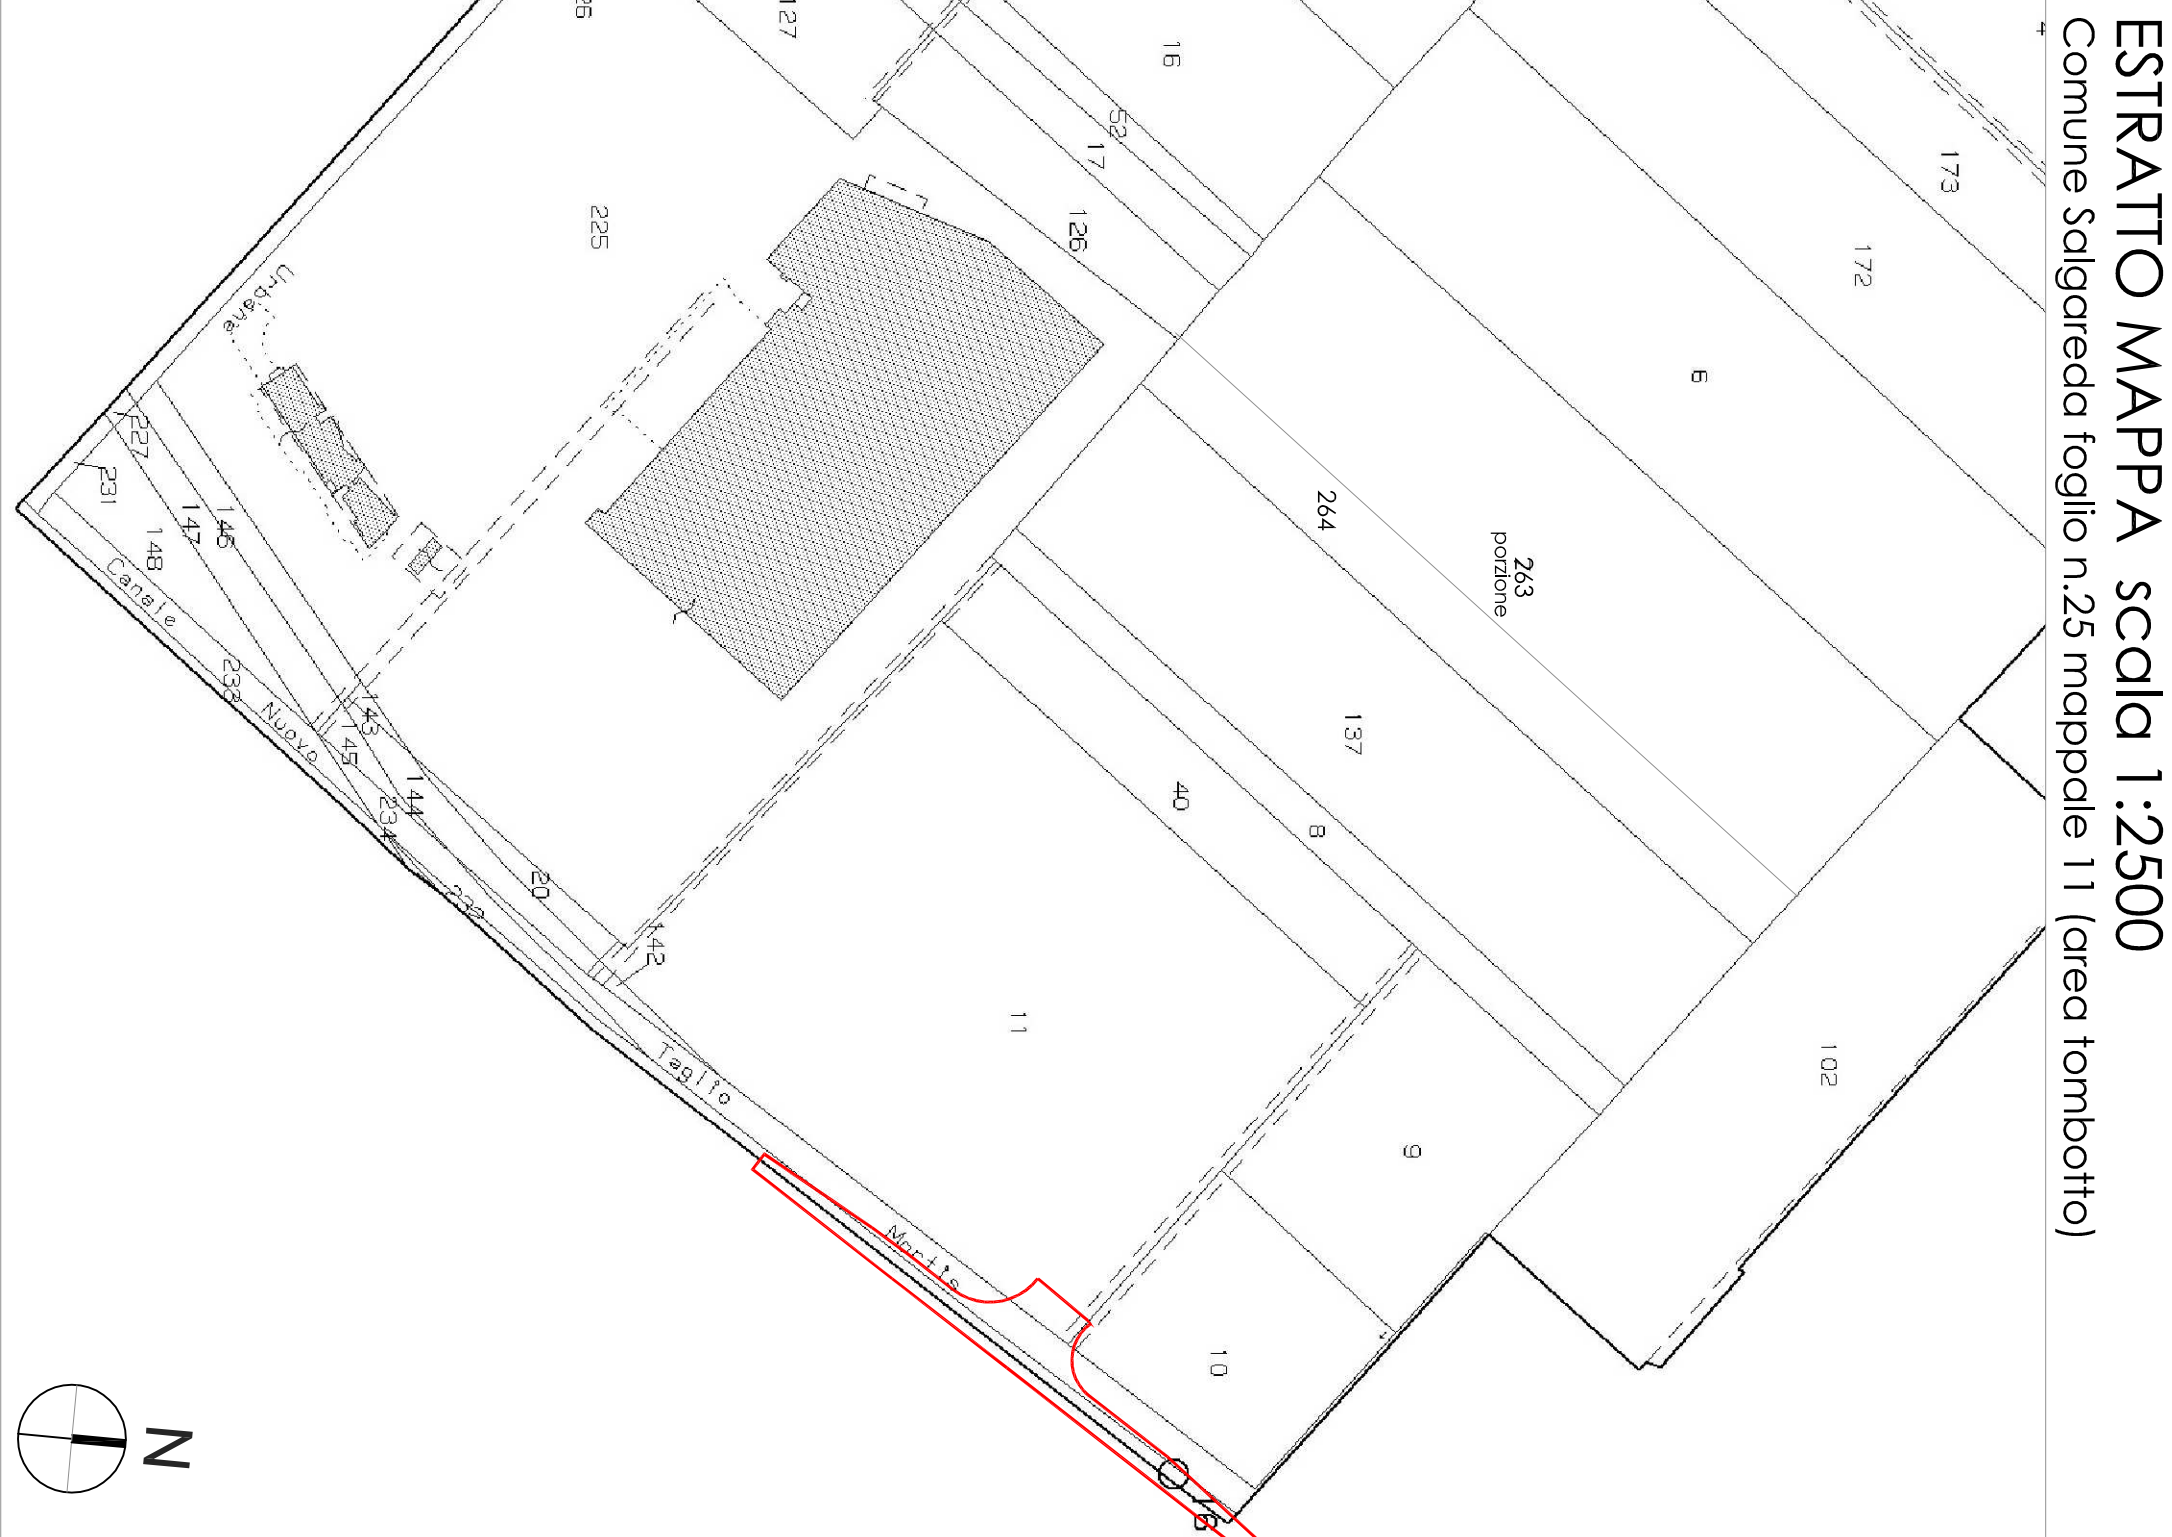

LEGENDA

AMBITO D'INTERVENTO/LIMITE PROPRIETÀ

PUNTO LUCE SU PALO

SEGNALLETICA ORIZZONTALE DI PROGETTO

COMUNE DI SALGAREDA		PROVINCIA DI TREVISO	
OGGETTO		codice	
Richiesta autorizzazione per nuovo accesso.		133C-16	
		data	
		11.12.2017	
COMITENTE			
F.LLI CODOGNOTTO s.n.c.			
PROGETTISTA			
Roberto arch. Codognotto		n. tavolo	
		01	
SCALA		1:500	
		Planimetria incrocio ed estratto mappa.	