



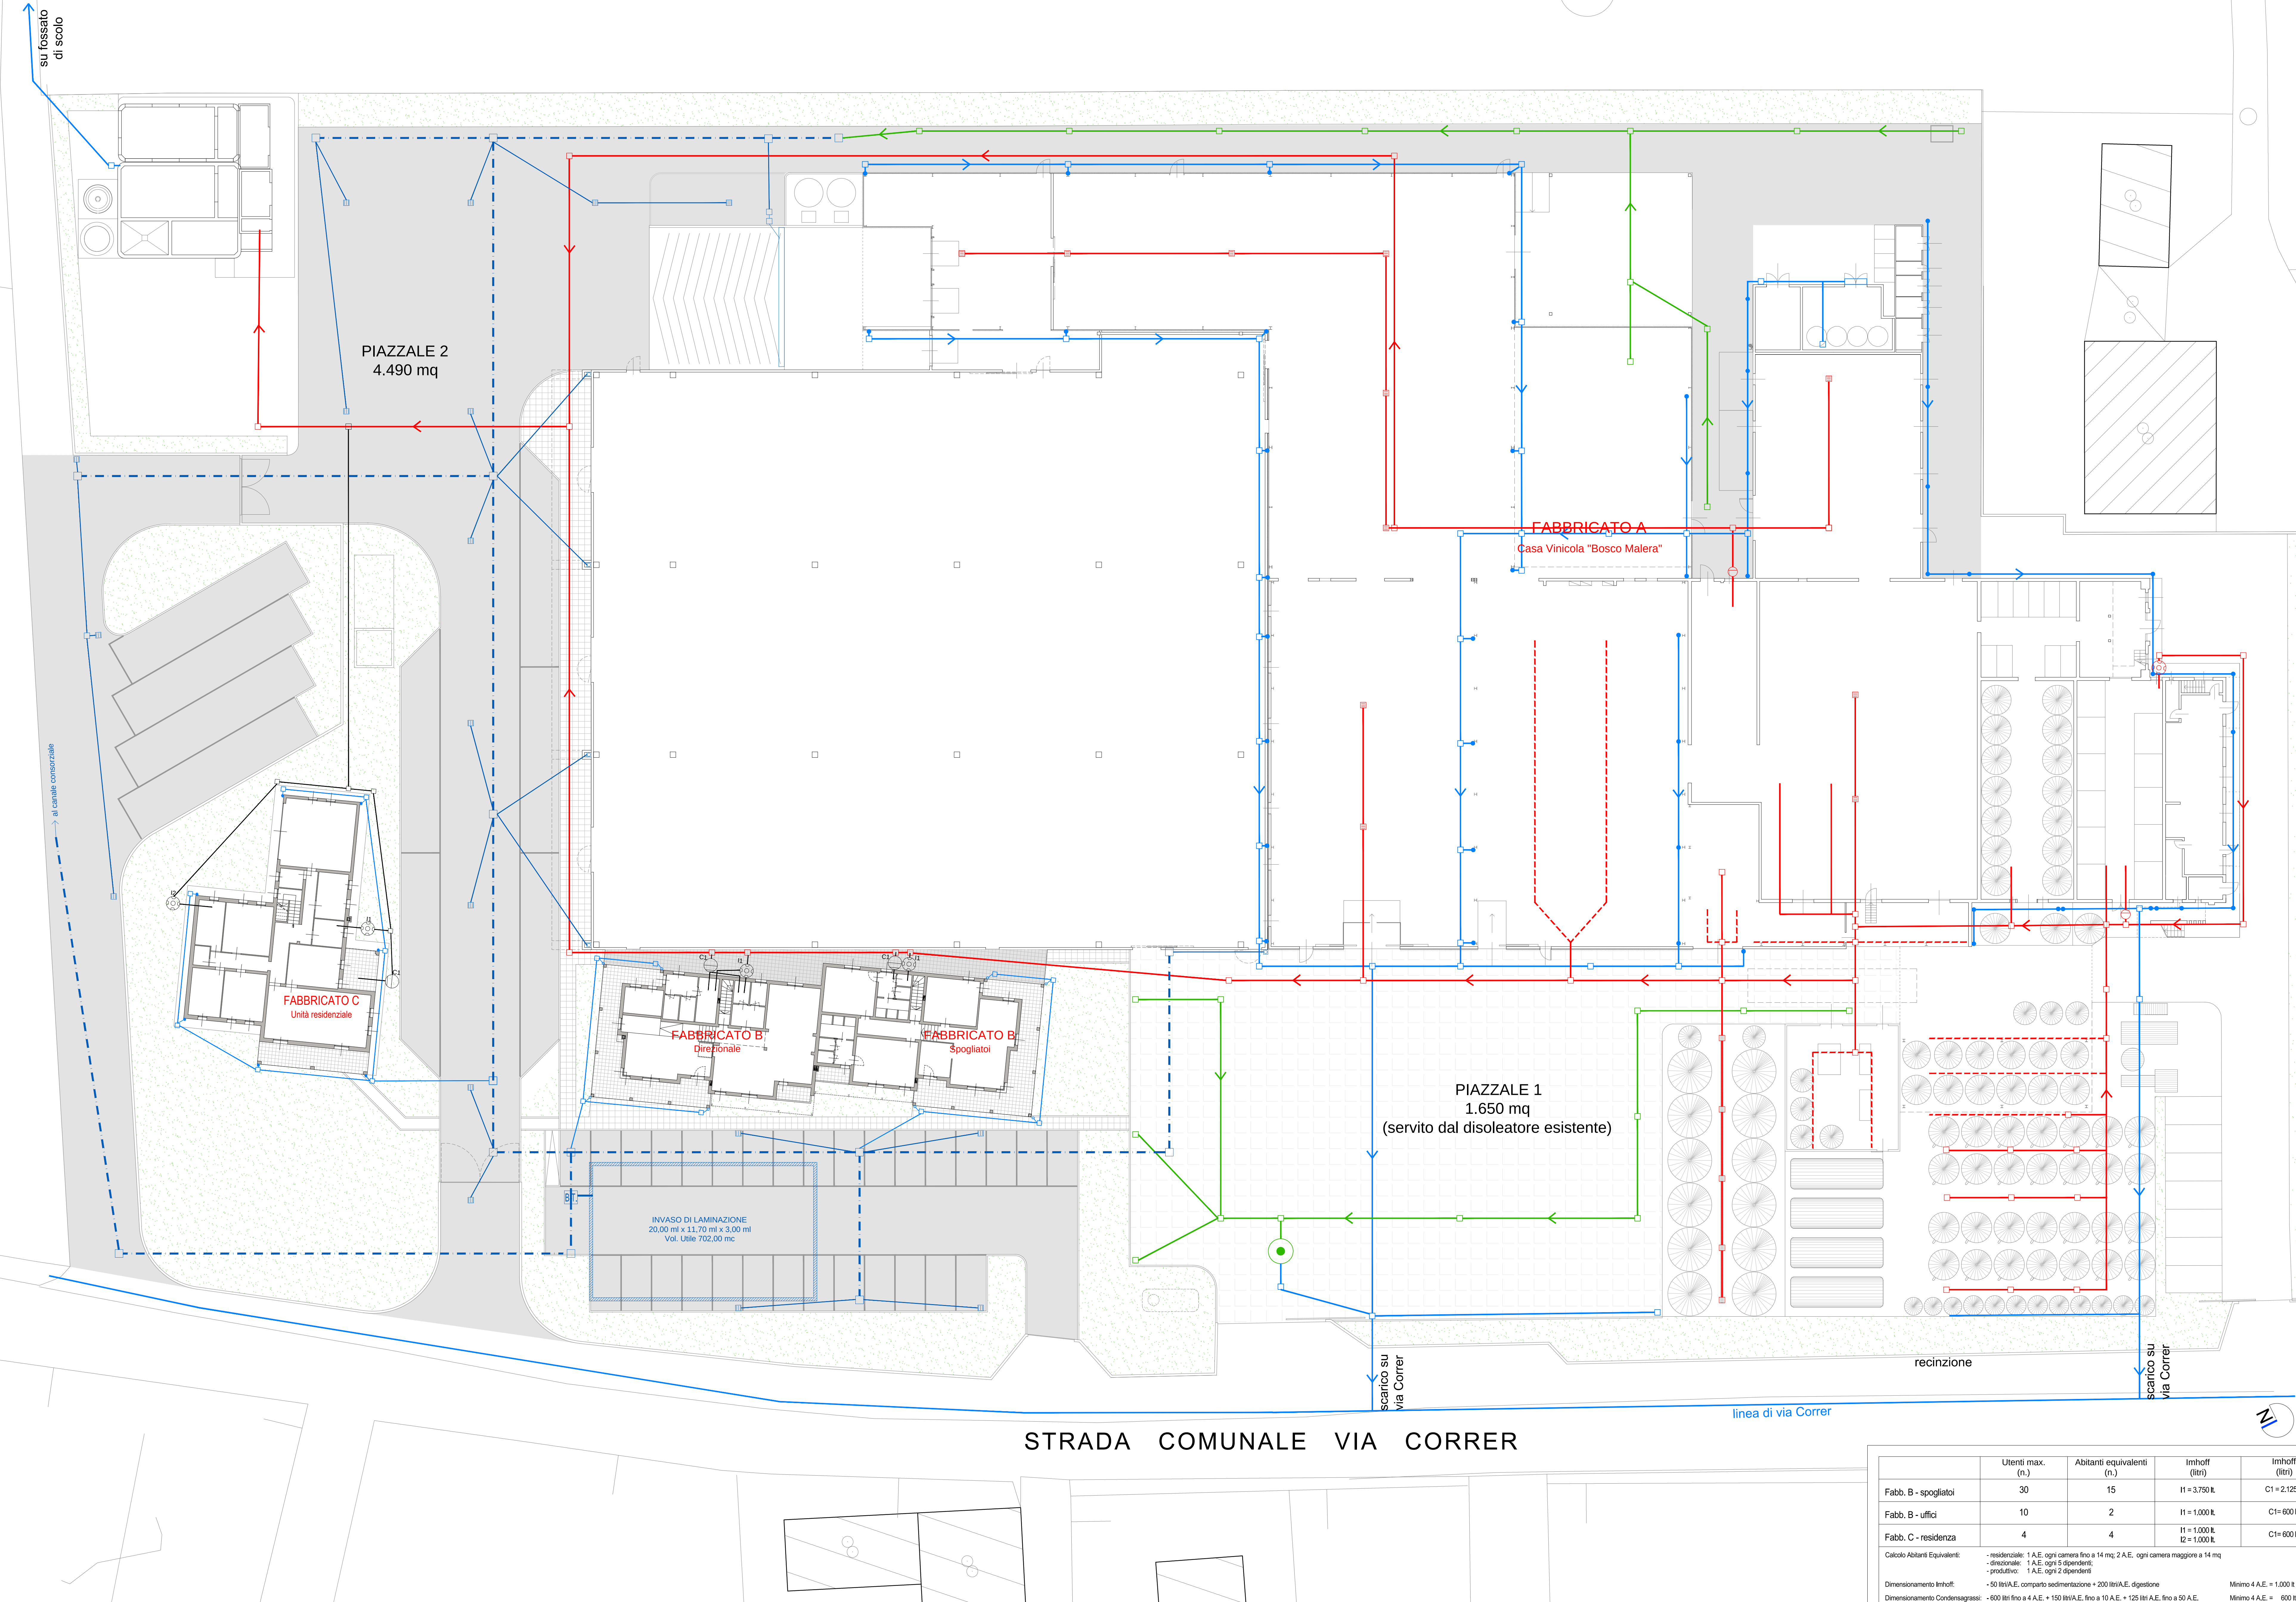

- LEGENDA:**
- Fabbricato A**
- Linea fognaria acque nere
 - Canaletta di raccolta acque nere
 - Linea acque di dilavamento dei piazzali
 - Canaletta acque di dilavamento dei piazzali
 - Linea fognaria acque bianche
- Fabbricati B-C**
- Linea fognaria acque reflue
 - Linea fognaria acque bianche
 - Pozzetto pluviale
 - Pluviale a cielo aperto
 - Rete invaso Ø1000
- Pozzetto di raccordo
- Caditoia
- Pozzetto pluviale
- Fossa Imhoff
- Deolatore per raccolta acque piazzali
- Linea di subirrigazione
- Pozzetto di raccordo
- Fossa Imhoff
- Fossa biologica
- Fossa condensagrasii

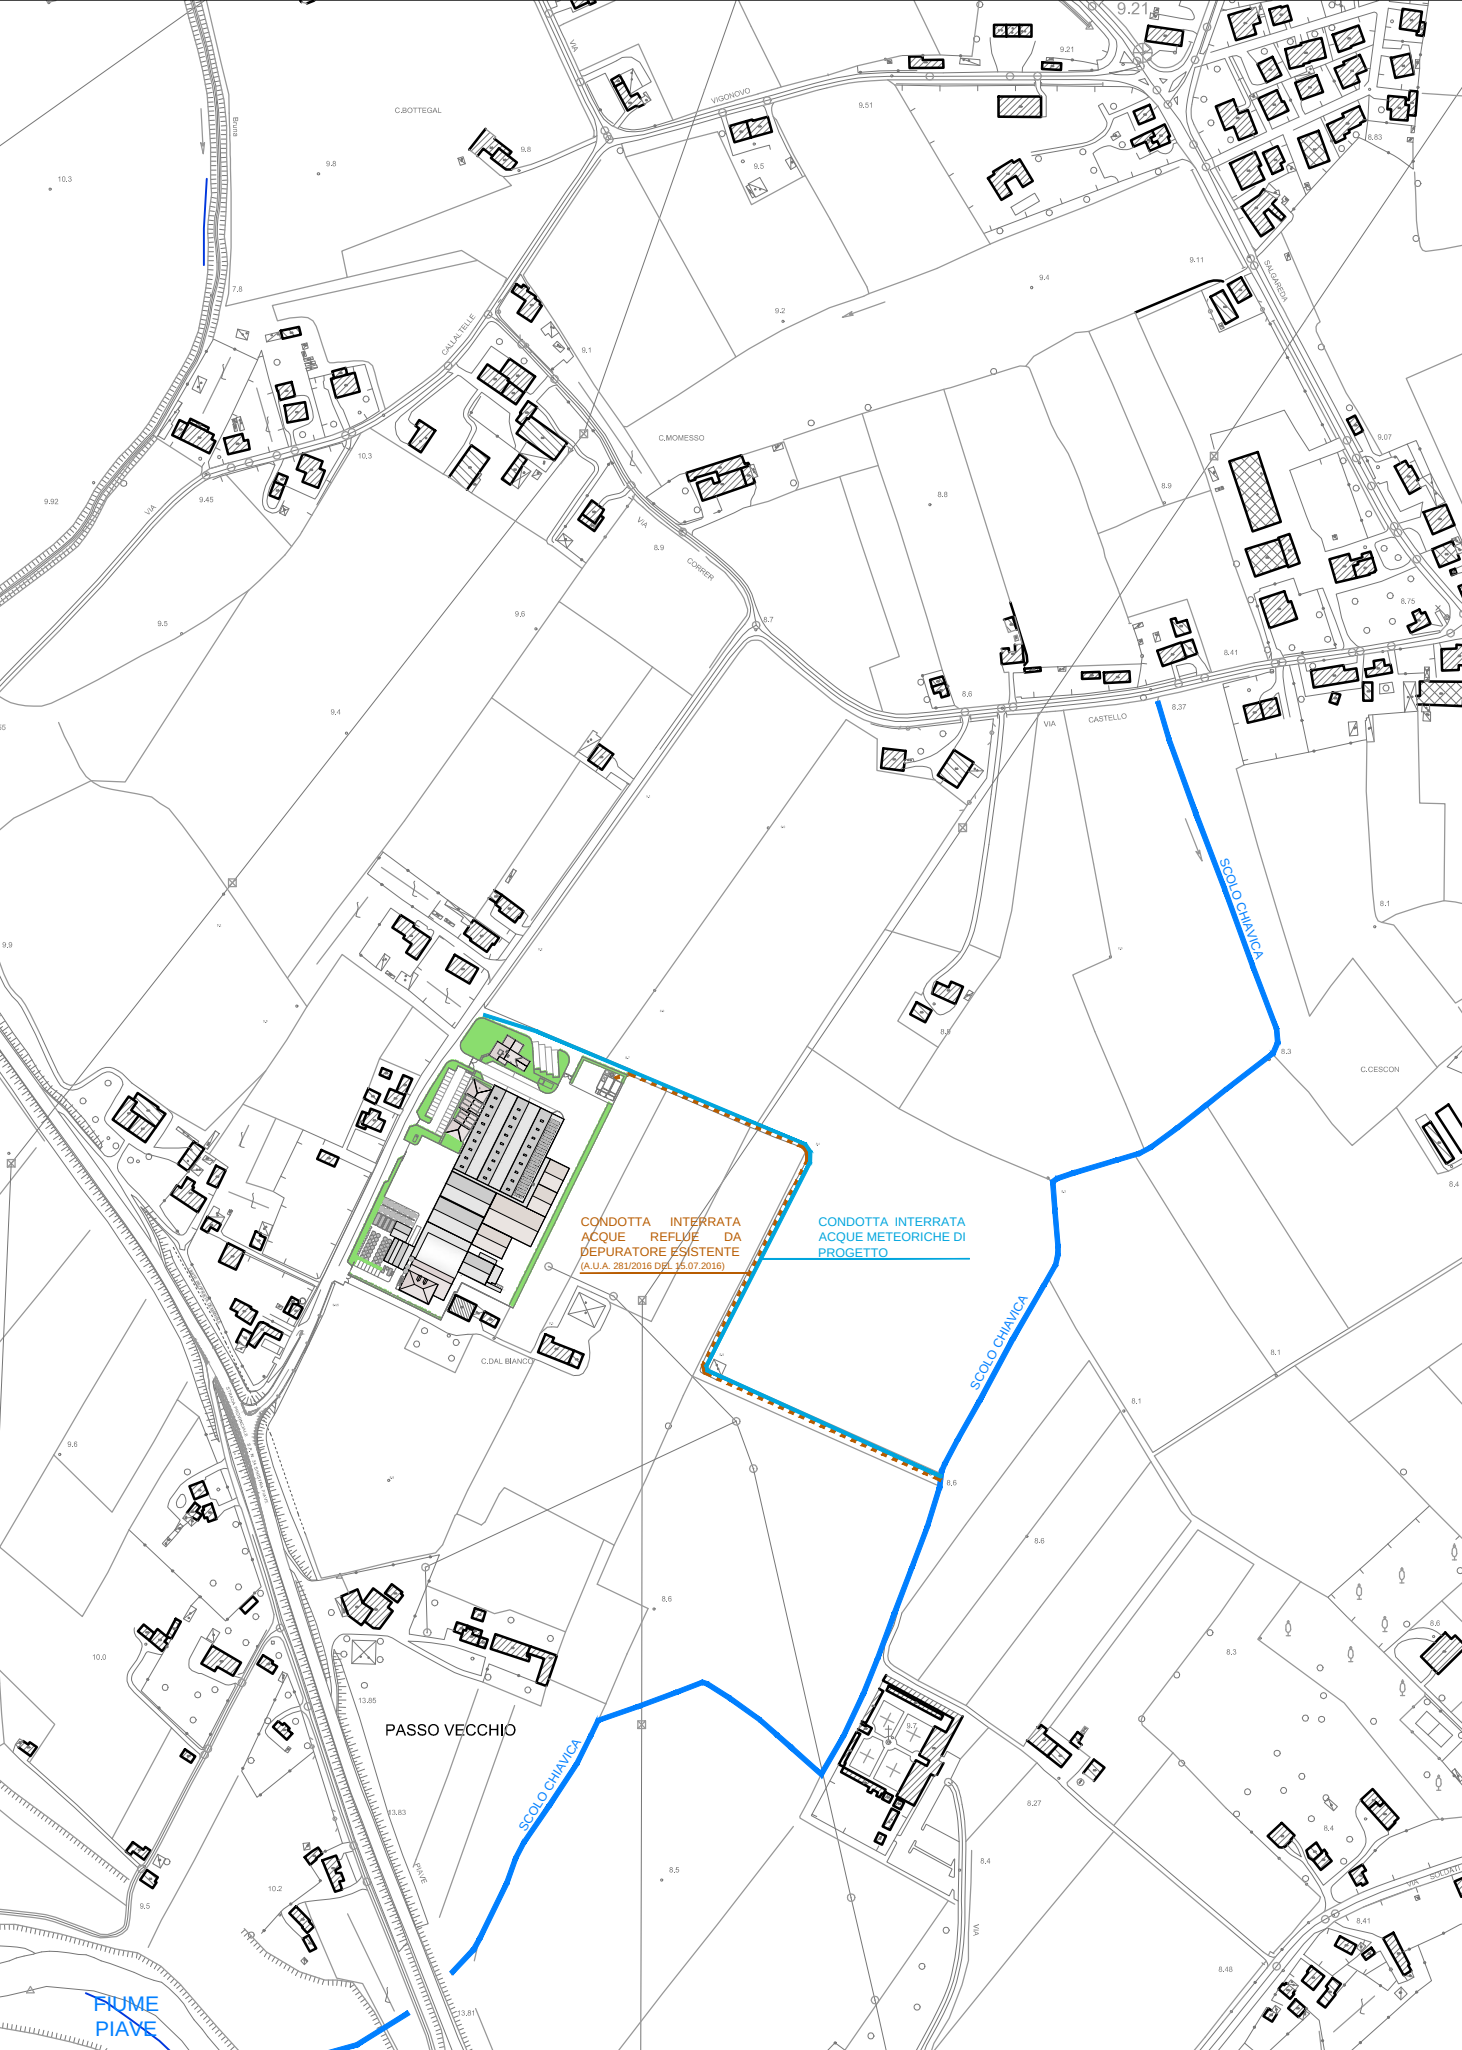

SCHEMA DI CONVOGLIAMENTO ACQUE REFLUE AL CANALE CONSORTILE
Scala 1:5000

PROVINCIA di TREVISO
COMUNE di SALGAREDA

PROCEDURA S.U.A.P. IN VARIANTE AL P.I. E AL P.A.T.
RISTRUTTURAZIONE ED AMPLIAMENTO
DELLA CASA VINICOLA "BOSCO MALERA"
(ai sensi dell'art. 4 della L.R. 55 del 31.12.2012)

COMMITTENTE: Casa Vinicola Bosco Malera Srl
via Correr, 17 - 31040 Salgareda (TV)
tel. 0422 807818 - P.IVA 00191130260

	Utenti max. (n.)	Abitanti equivalenti (n.)	Imhoff (litri)	Imhoff (litri)
Fabb. B - spogliatoi	30	15	H = 3.750 lt.	C1 = 2.125 lt.
Fabb. B - uffici	10	2	H = 1.000 lt.	C1 = 600 lt.
Fabb. C - residenza	4	4	H = 1.000 lt. Q2 = 1.000 lt.	C1 = 600 lt.

Calcoli Abitanti Equivalenti:

- residenziale: 1 A.E. ogni camera fino a 14 mq; 2 A.E. ogni camera maggiore a 14 mq
- direzionale: 1 A.E. ogni 5 dipendenti
- produttivo: 1 A.E. ogni 2 dipendenti

Dimensionamento Imhoff:

- 50 litri/A.E. comparto sedimentazione + 200 litri/A.E. digestione

Dimensionamento Condensagrasii:

- 600 litri fino a 4 A.E. + 150 litri/A.E. fino a 10 A.E. + 125 litri A.E. fino a 50 A.E.

Minimo 4 A.E. = 1.000 lt.
Minimo 4 A.E. = 600 lt.

DIMENSIONAMENTO MANUFATTI DI PROGETTO

CODICE ELABORATO: **P862 01 D**

053 2 0 A 2

PROGETTO ARCHITETTONICO

ARCH. VALTER GRANZOTTO

COORDINATORE DEL PROGETTO

ARCH. VALTER GRANZOTTO

PROTECO engineering

NORD EST

PROGETTI s.r.l.

SCALE: 1:200

FILE: PRO210300046.dwg

CTB ARCHITETTURA