


PIANTA DELLA COPERTURA
Scala 1:200

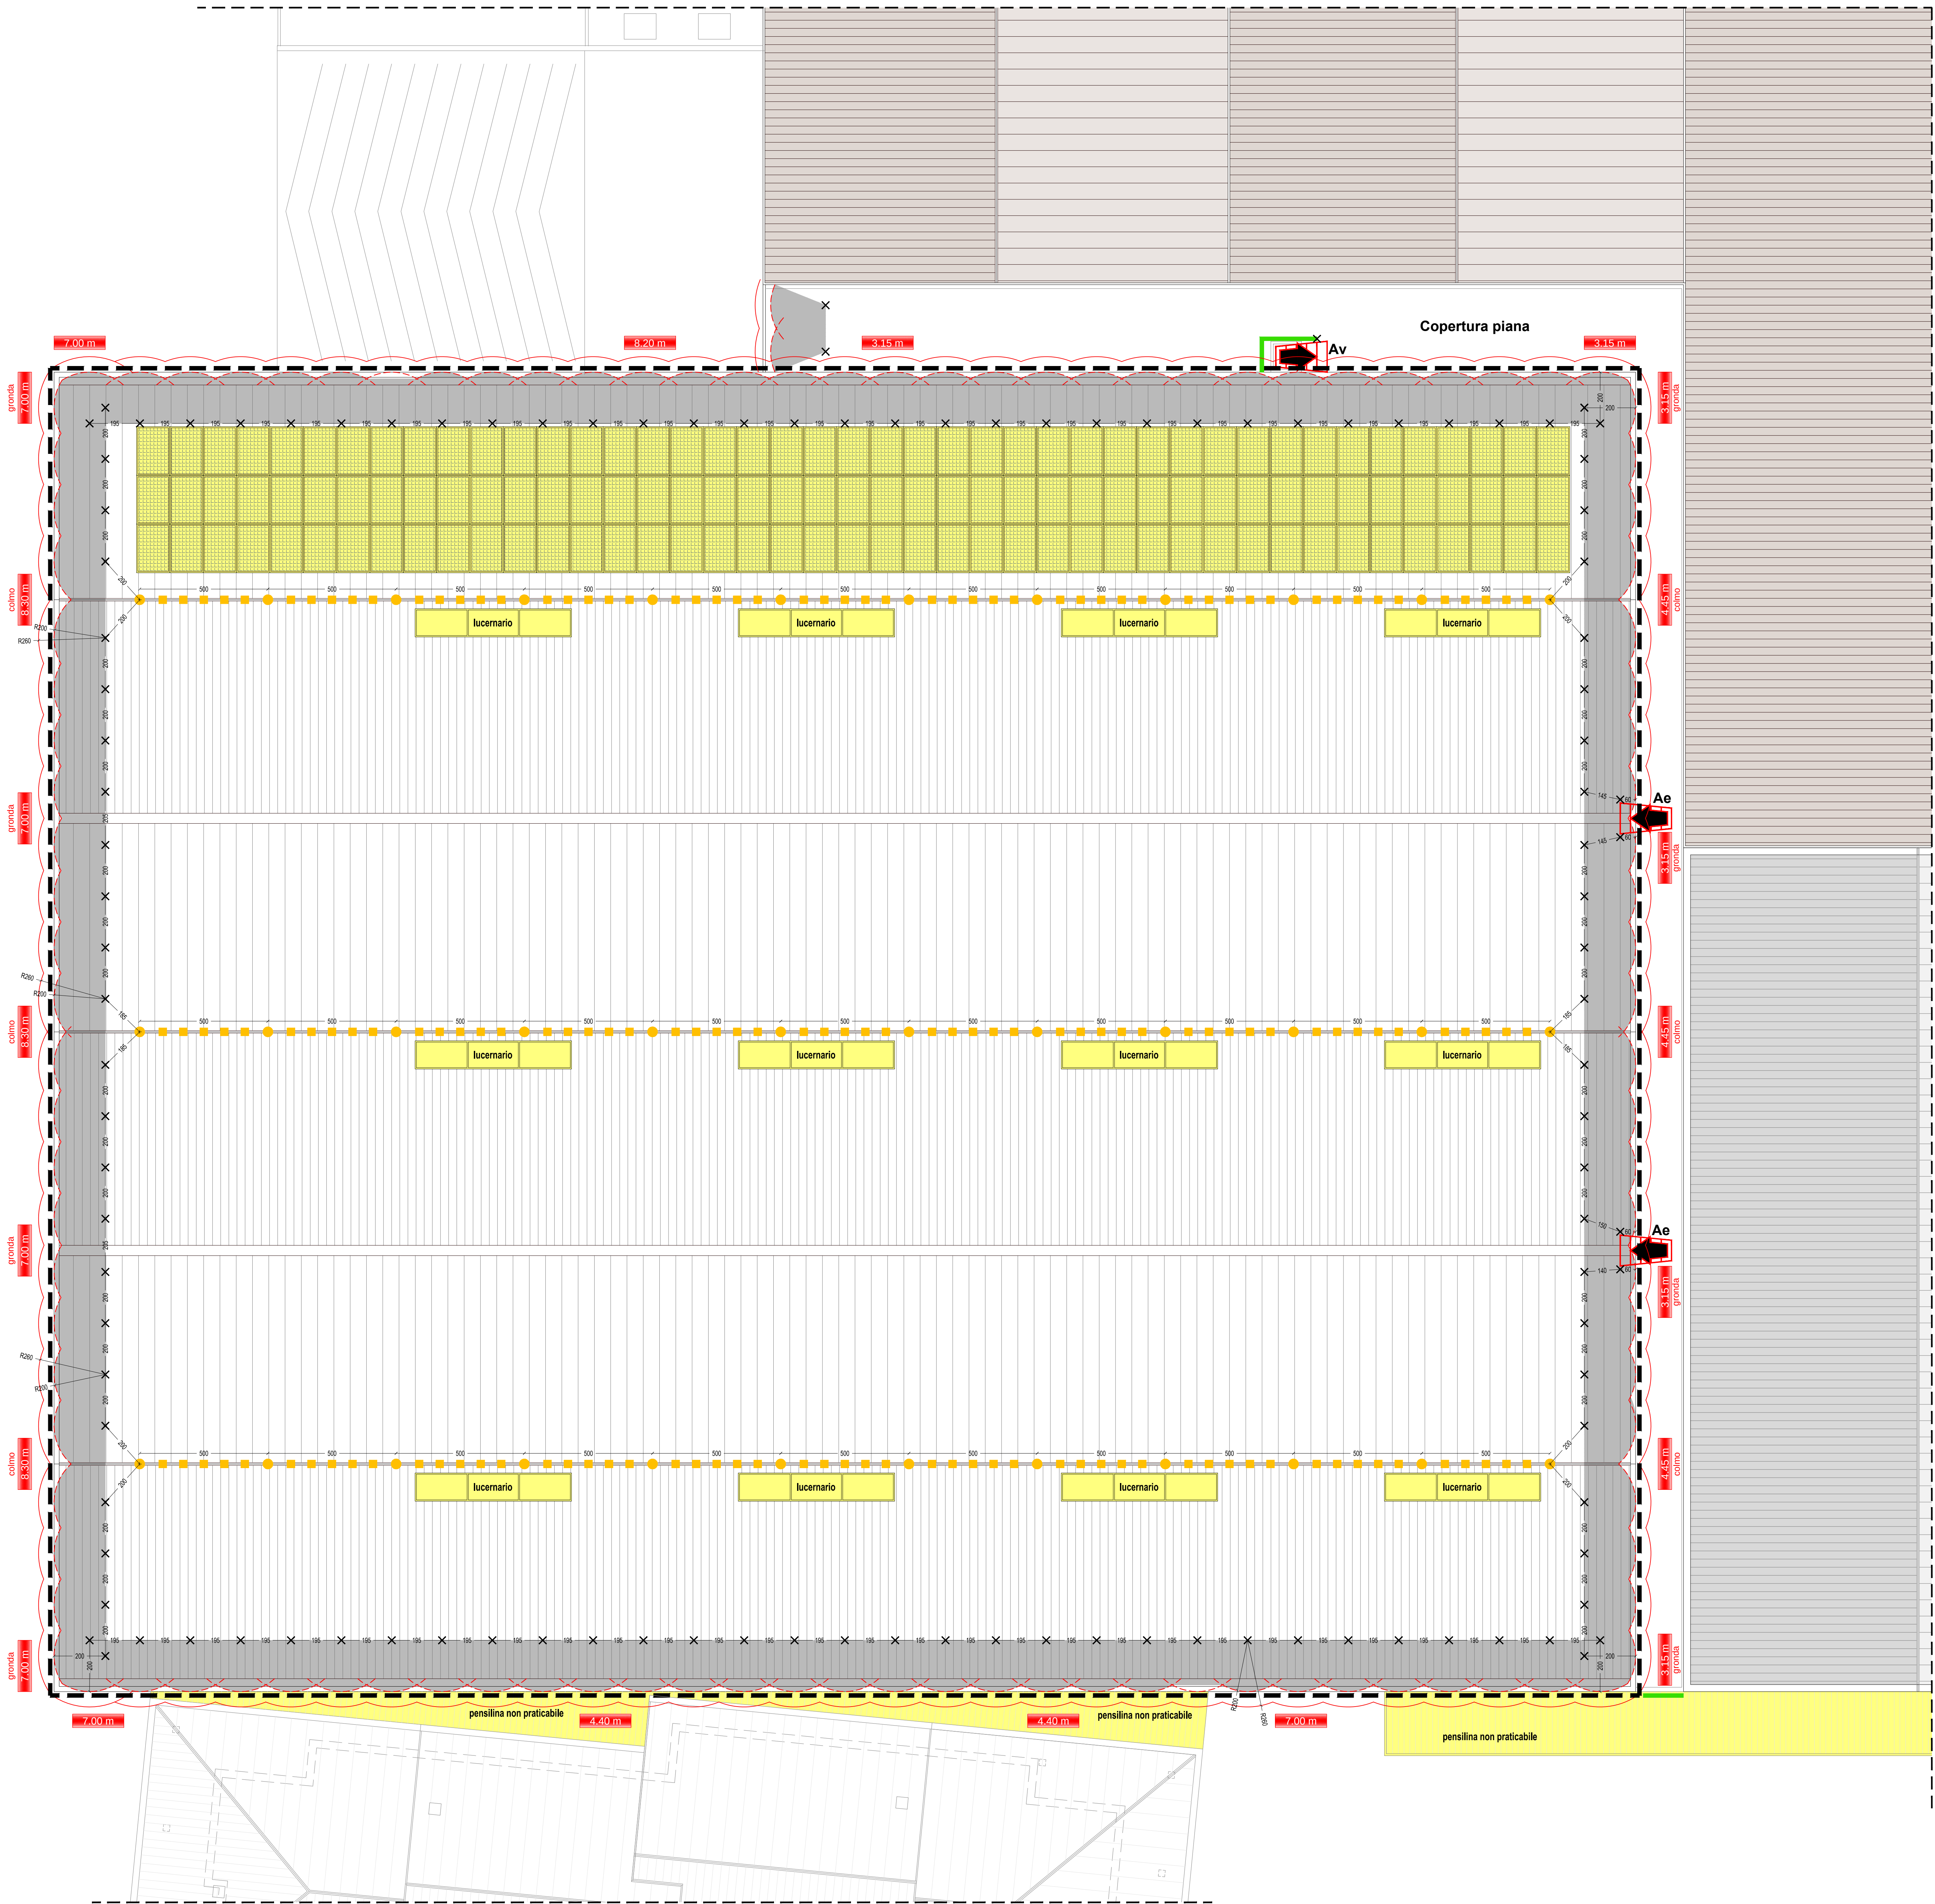

LEGENDA

AREE

- Area con prescrizioni soggetta a rischio particolare
- Area non praticabile
- Area Raggiungibile in trattenuta Misurata sulla falda
- Area Calpestabile in trattenuta Misurata sulla falda

BORDI


- Bordo Protetto
- Bordo soggetto a trattenuta
- Bordo soggetto ad arresto Caduta
- Bordo raggiungibile dal basso
- Distanza libera di caduta (calcolata nel punto più basso)

DISPOSITIVI

- Linea orizzontale UNI 795 classe C
- Linea orizzontale UNI 795 classe D
- Linea verticale/inclinata UNI 353.1 Rigida
- Linea verticale/inclinata UNI 353.2 Flessibile
- Paio UNI 795 A1
- Ancoraggio UNI 517 tipo A
- Ancoraggio UNI 517 tipo B
- Ancoraggio UNI 795 tipo A1
- Ancoraggio UNI 795 tipo A2

PERCORSO E PUNTO DI ACCESSO

- Ae Esterno
- Av Interno su parete verticale
- Ai Interno su copertura inclinata o piana
- Percorso accesso esterno

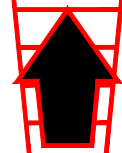

- Scalini di transito

PROVINCIA di TREVISO
COMUNE di SALGAREDA

PROCEDURA S.U.A.P. IN VARIANTE AL P.I. E AL P.A.T.
RISTRUTTURAZIONE ED AMPLIAMENTO
DELLA CASA VINICOLA "BOSCO MALERA"
(ai sensi dell'art. 4 della L.R. 55 del 31.12.2012)

COMMITTENTE: Casa Vinicola Bosco Malera Srl
via Corner, 17 - 31040 Salgareda (TV)
tel. 0422 807818 - P. IVA 001911530260

Casa Vinicola "Bosco Malera"
STATO DI PROGETTO - NUOVO DEPOSITO
Planimetria con schema misure preventive e protettive per l'accesso,
il transito e l'esecuzione dei lavori di manutenzione in quota.

CODICE ELABORATO
P86201D050

REV.	DESCRIZIONE	DATA	REDATTO	VERIFICATO	APPROVATO
3					
2					
1	INTEGRAZIONE - SOSTITUZIONE	05/04/2015	PROTECO	PROTECO	PROTECO
0	1° EMISSIONE	07/08/2017	PROTECO	PROTECO	PROTECO

PROGETTO ARCHITETTONICO
COORDINATORE DEL PROGETTO
ARCH. VALTER GRADIZOTTO
PROTECO engineering
ING. ROBERTO ROBERTO
PROTECO engineering s.r.l.
San Donà di Po (PD) - Tel. 0427 31007 - Via C. Colombo, 19 - Tel. 0427 31007 - Fax 0427 31007
e-mail: proteco@protecoengineering.com - web: www.protecoengineering.com

NORD EST
PROGETTI s.r.l.
ING. ROBERTO ROBERTO
San Donà di Po (PD) - Tel. 0427 31007 - Via C. Colombo, 19 - Tel. 0427 31007 - Fax 0427 31007
e-mail: proteco@protecoengineering.com - web: www.protecoengineering.com

SCALE: 1:200
FILE: P86201D050046.dwg
CTS: ARCHITETTURA