
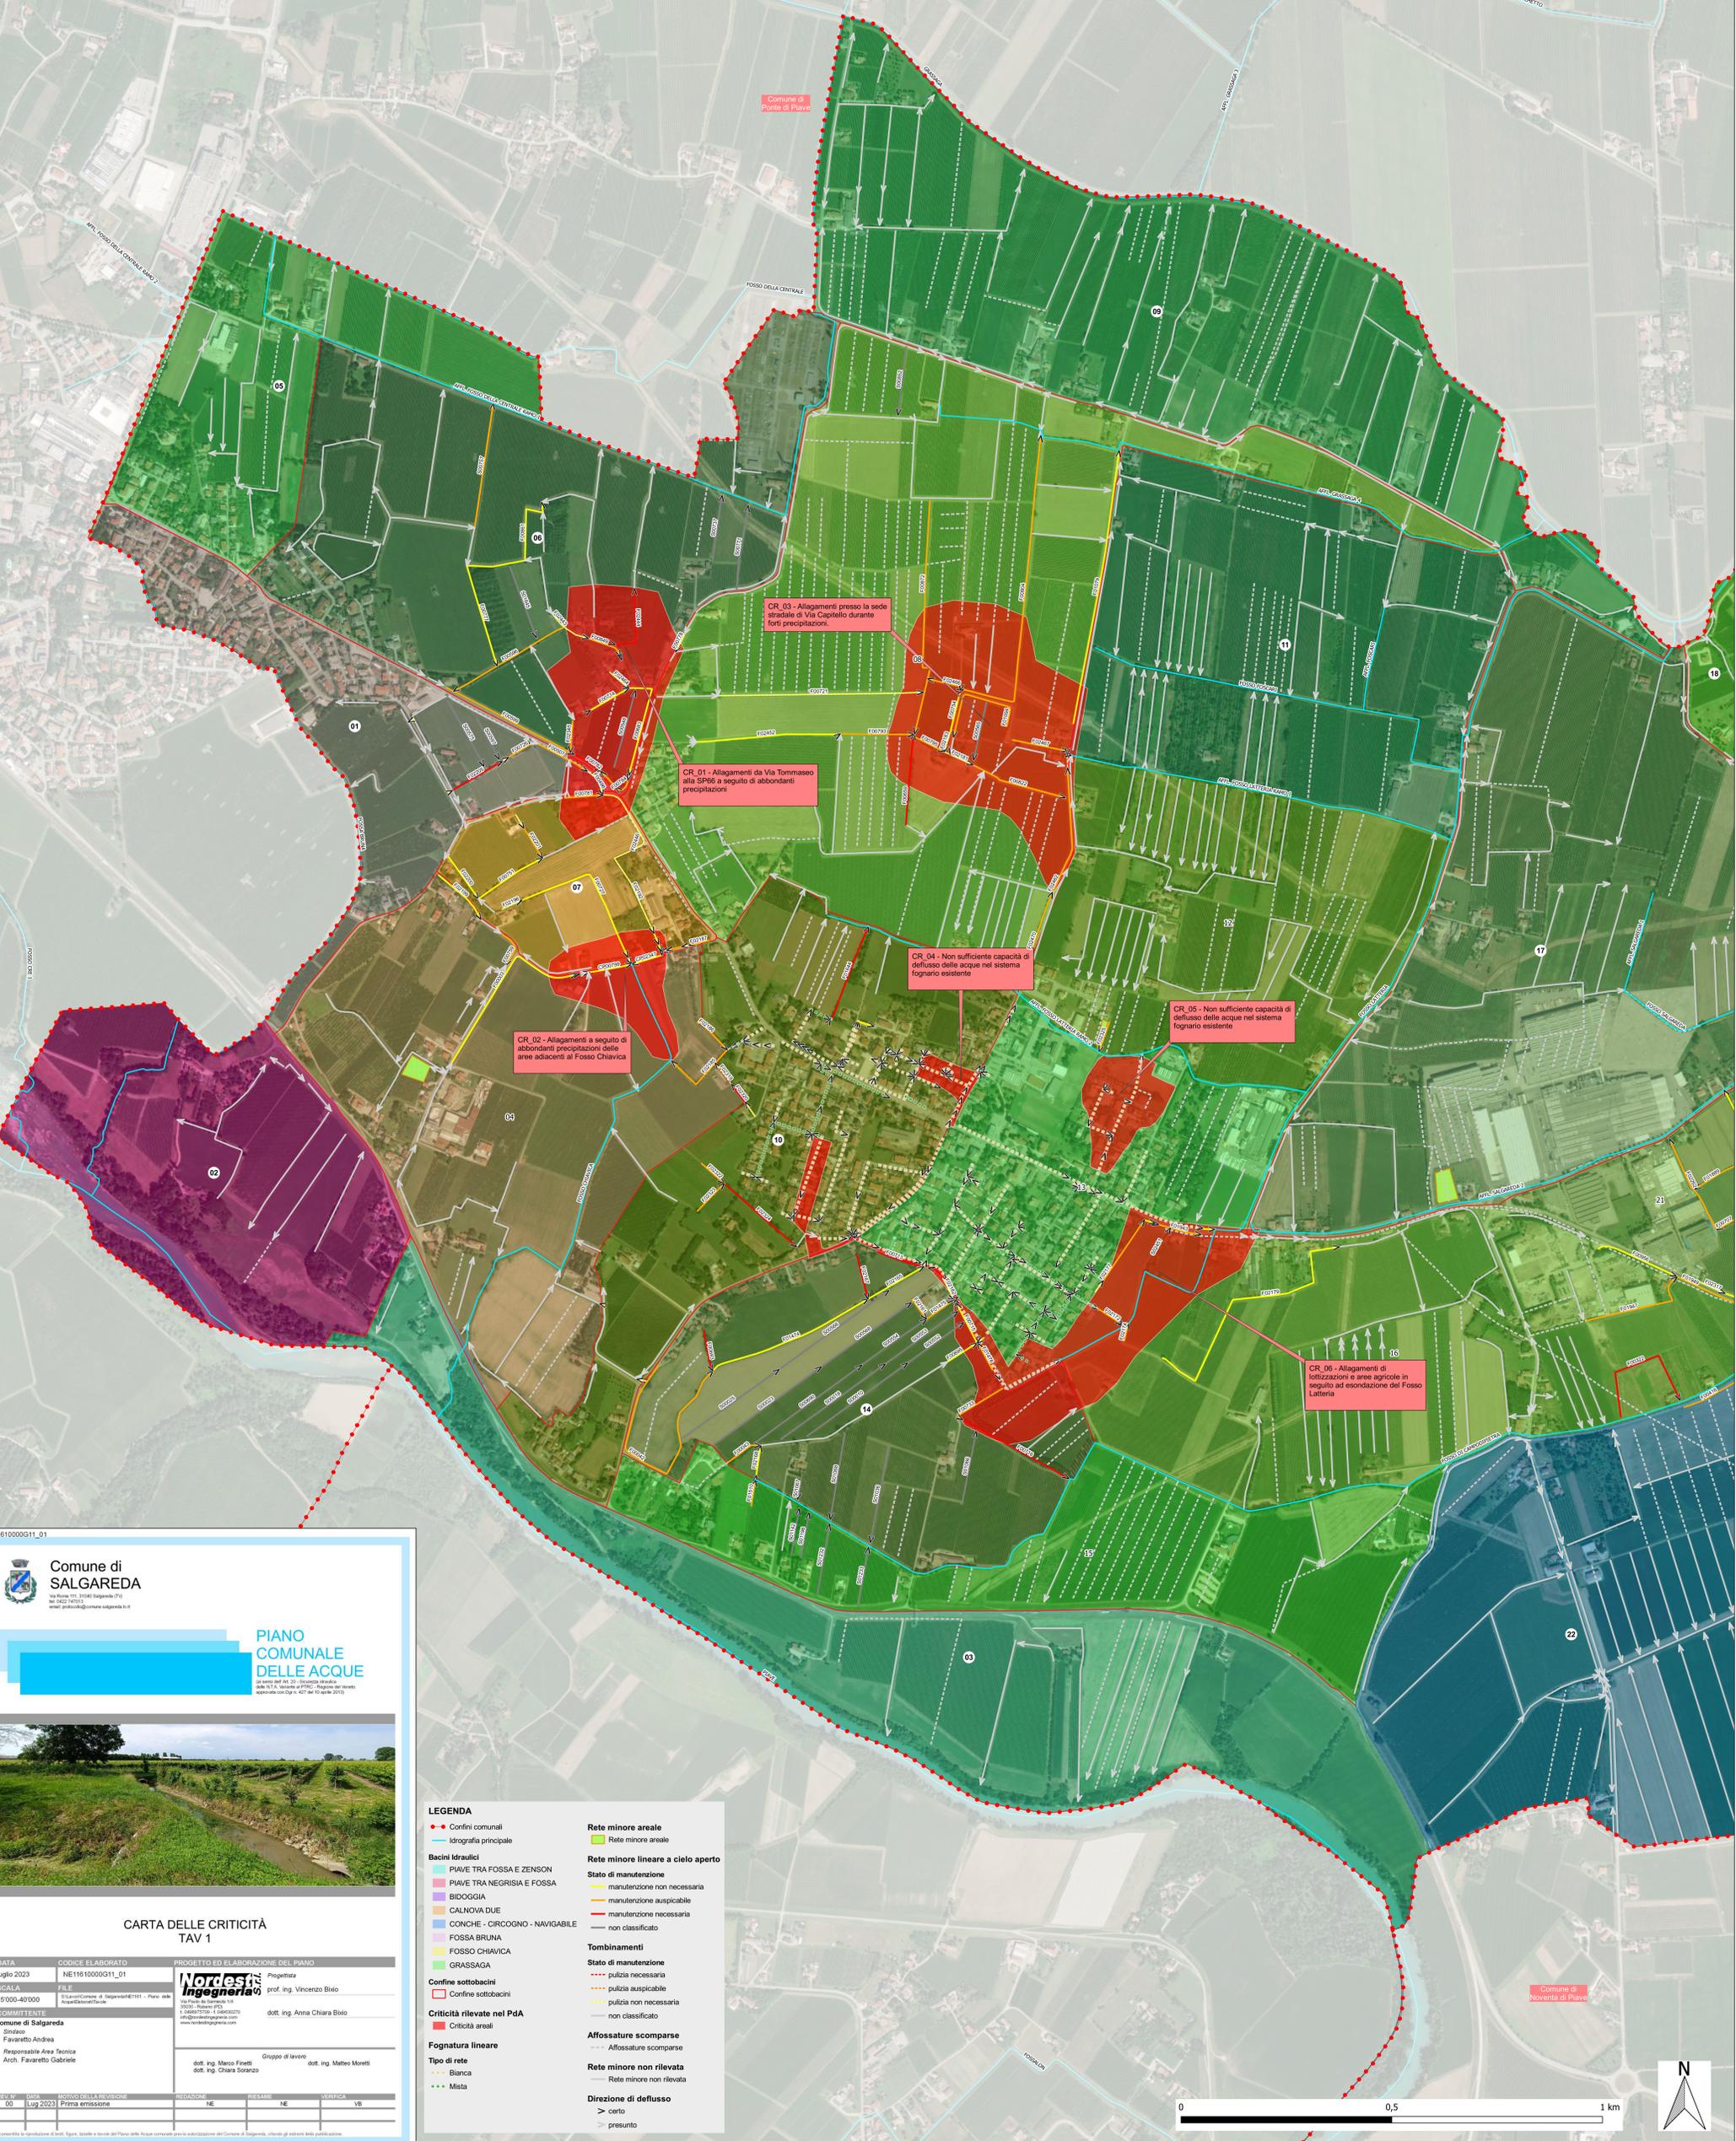



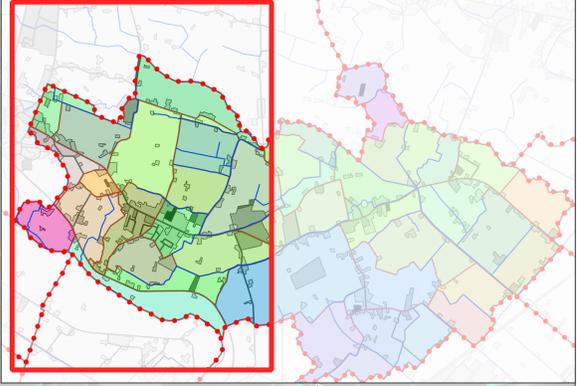

NE11610000G11_01

Comune di SALGAREDA
 email: protocollo@comune.salgareda.it

PIANO COMUNALE DELLE ACQUE

CARTA DELLE CRITICITÀ TAV 1

DATA: Luglio 2023
 CODICE ELABORATO: NE11610000G11_01
 SCALA: 1:5.000-40.000
 COMMITTENTE: Comune di Salgareda
 Sindaco: Favaretto Andrea
 Responsabile Area Tecnica: Arch. Favaretto Gabriele

PROGETTO ED ELABORAZIONE DEL PIANO
 Nordest Ingegneria
 Prof. Ing. Vincenzo Bivio
 dott. ing. Anna Chiara Bivio

Gruppo di lavoro: dott. ing. Marco Frittelli, dott. ing. Chiara Soracco, dott. ing. Matteo Moretti

REV.	DATA	MOTIVO DELLA REVISIONE	REDAZIONE	VERIFICA
00	Lug 2023	Prima emissione	NE	NE
				VB

È consentita la riproduzione di testi, figure, tabelle e tavole del Piano delle Acque con vincoli di attribuzione del Comune di Salgareda, citando gli autori delle pubblicazioni.

LEGENDA

- Confini comunali
- Idrografia principale
- Bacini idraulici: PIAVE TRA FOSSA E ZENSON, PIAVE TRA NEGRISIA E FOSSA, BIDOGGIA, CALNOVA DUE, CONCHE - CIRCOGNO - NAVIGABILE, FOSSA BRUNA, FOSSO CHIAVICA, GRASSAGA
- Confini sottobacini
- Criticità rilevate nel PDA
- Fognatura lineare
- Tomlinamenti
- Stato di manutenzione: pulizia necessaria, pulizia auspicabile, manutenzione necessaria, non classificato
- Affossature scomparse
- Rete minore non rilevata
- Direzione di deflusso: certo, presunto

