
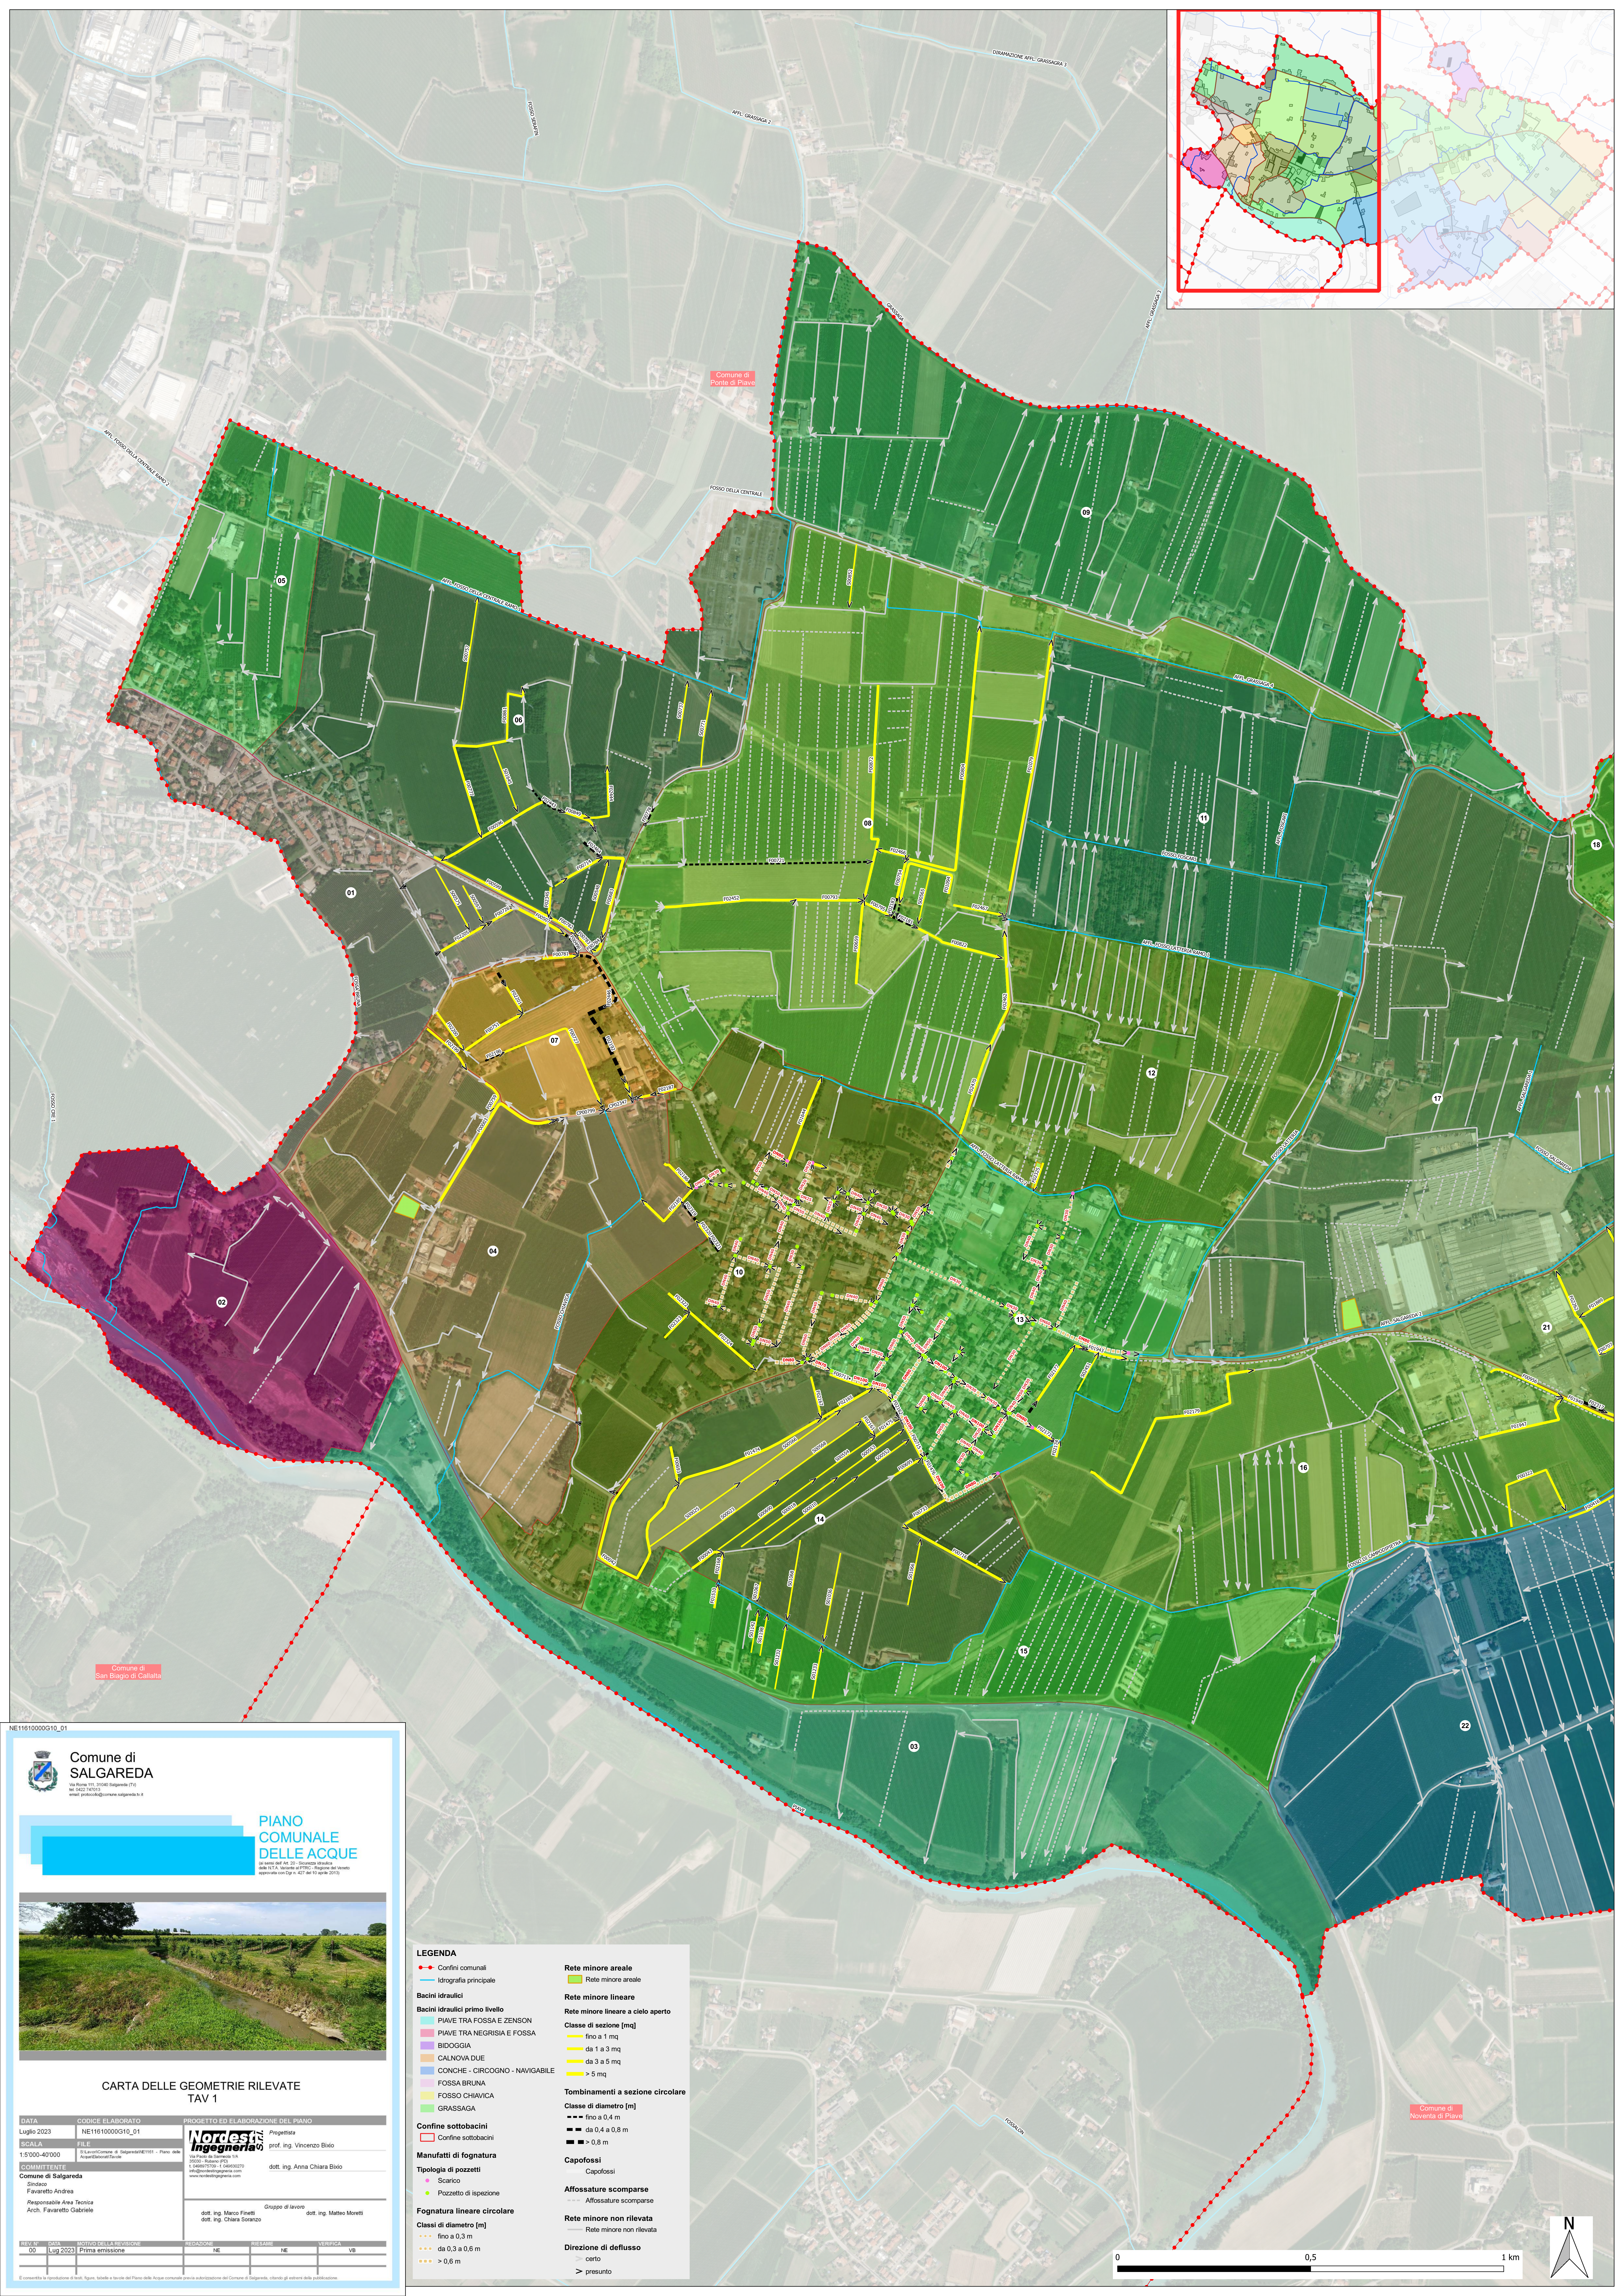


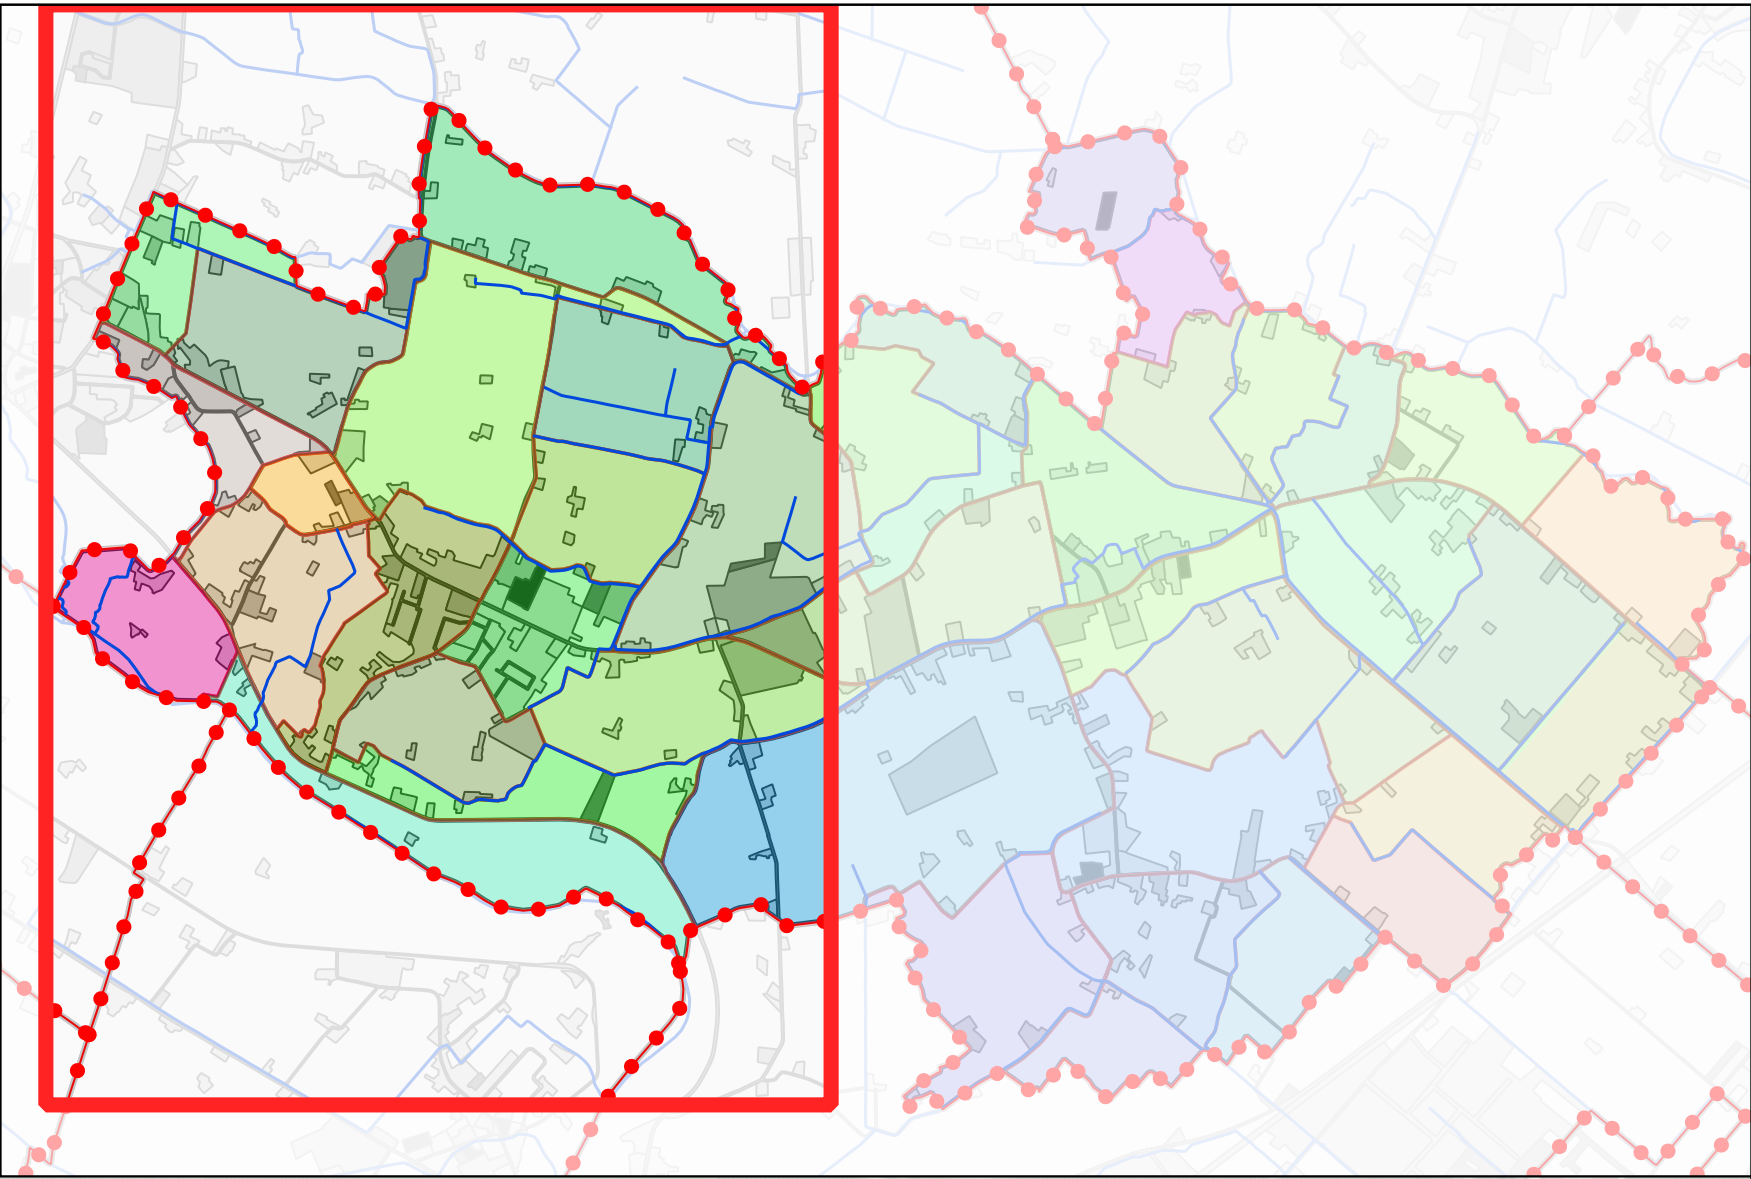

Comune di
SALGAREDA

email: protocollo@comune.salgareda.it

PIANO
COMUNALE
DELLE ACQUE


CARTA DELLE GEOMETRIE RILEVATE
TAV 1

DATA	CODICE ELABORATO	PROGETTO ED ELABORAZIONE DEL PIANO
Luglio 2023	NE11610000G10_01	Progettista
FILE		prof. ing. Vincenzo Bizio
COMMITTENTE	Comune di Salgareda	dott. ing. Anna Chiara Bizio
	Gruppo di lavoro	dott. ing. Marco Finetti dott. ing. Chiara Soranzo
	Responsabile Area Tecnica	
	Arch. Favaretto Gabriele	

REV. N°	DATA	MOTIVO DELLA REVISIONE	REDAZIONE	RIBRANO	VERIFICA
00	Lug 2023	Prima emissione	NE	NE	VB


LEGENDA

● Confini comunali

— Idrografia principale

Bacini idraulici

Bacini idraulici primo livello

PIAVE TRA FOSSA E ZENSON

PIAVE TRA NEGRISIA E FOSSA

BIDOGGIA

CALNOVA DUE

CONCHE - CIRCOGNO - NAVIGABILE

FOSSA BRUNA

FOSSO CHIAVICA

GRASSAGA

Confini sottobacini

— Confini sottobacini

Manufatti di fognatura

Tipologia di pozzi

● Scarico

● Pozzetto di ispezione

Fognatura lineare circolare

Classi di diametro [m]

— fino a 0,3 m

— da 0,3 a 0,6 m

— > 0,6 m

Rete minore areale

Rete minore lineare

Rete minore lineare a cielo aperto

Classe di sezione [mq]

— fino a 1 mq

— da 1 a 3 mq

— da 3 a 5 mq

— > 5 mq

Tombinamenti a sezione circolare

Classe di diametro [m]

— fino a 0,4 m

— da 0,4 a 0,8 m

— > 0,8 m

Capofossi

Capofossi

Affossature scomparse

Affossature scomparse

Rete minore non rilevata

Rete minore non rilevata

Direzione di deflusso

— certo

— presunto

