
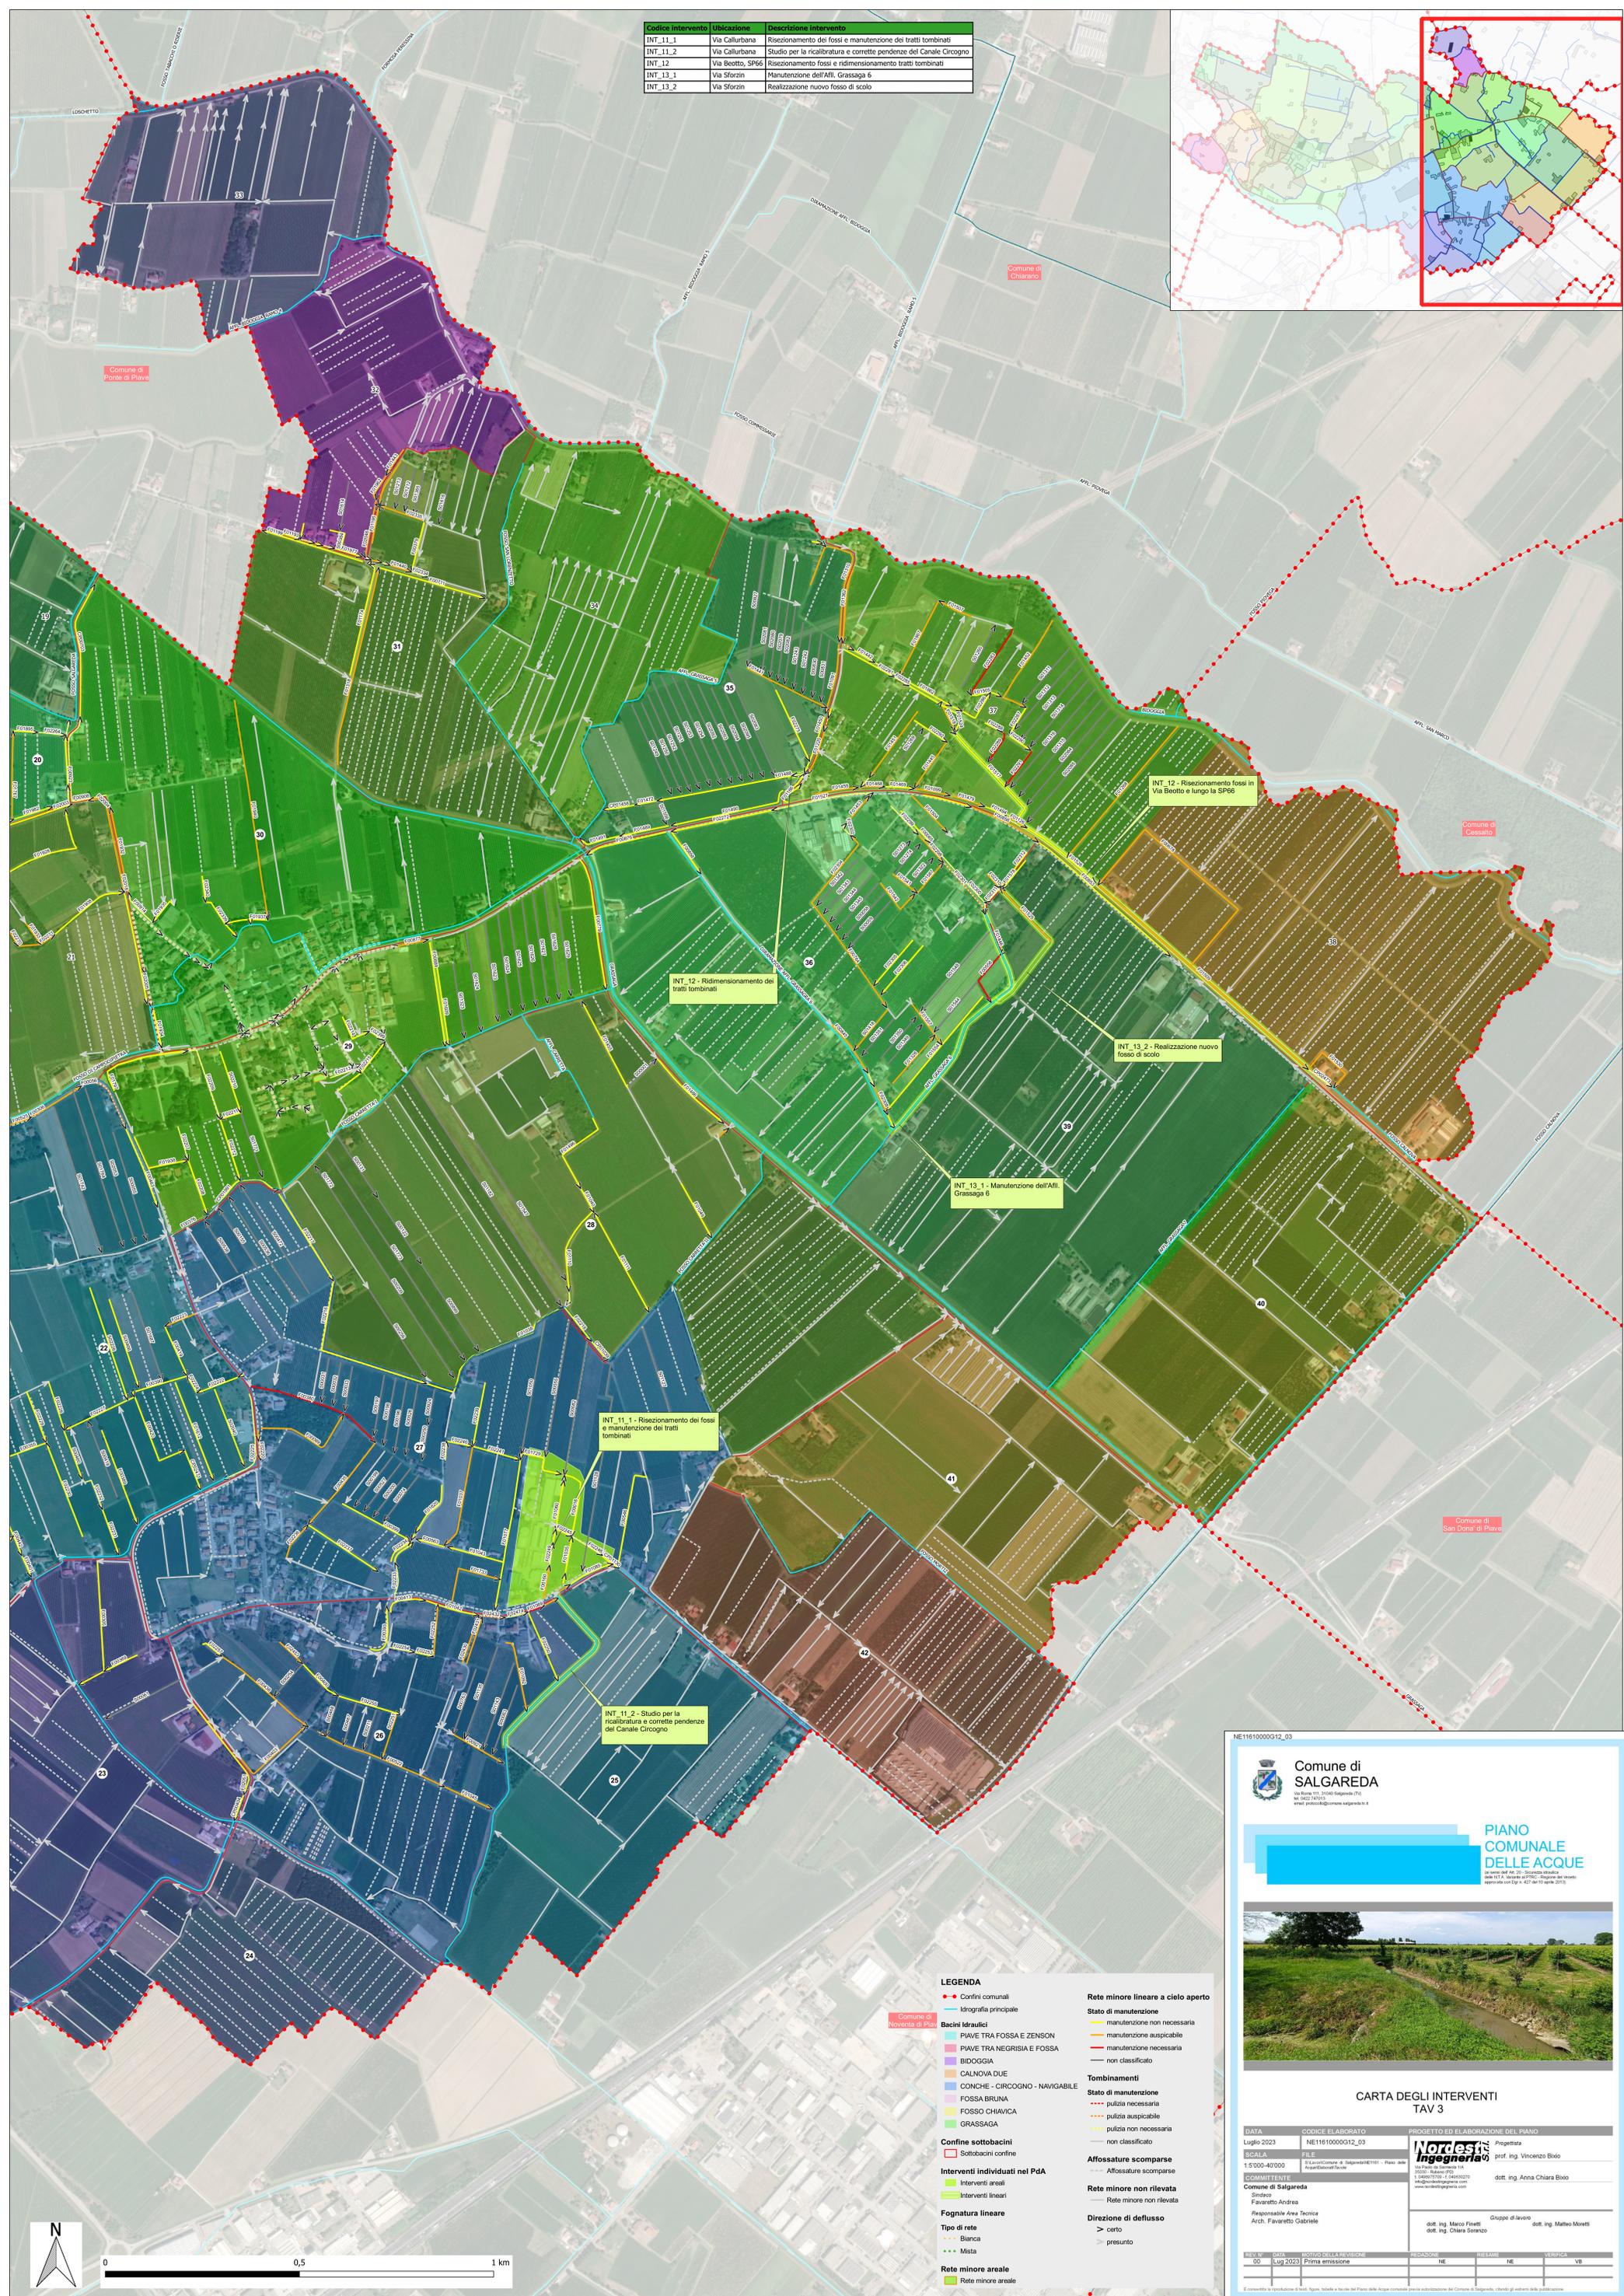


Codice intervento	Ubicazione	Descrizione intervento
INT_11_1	Via Callurbana	Risezionamento dei fossi e manutenzione dei tratti tombinati
INT_11_2	Via Callurbana	Studio per la ricalibratura e correzione pendenze del Canale Circo
INT_12	Via Beotto, SP66	Risezionamento fossi e ridimensionamento tratti tombinati
INT_13_1	Via Sforzin	Manutenzione dell'ATI, Grassaga 6
INT_13_2	Via Sforzin	Realizzazione nuovo fosso di scolo

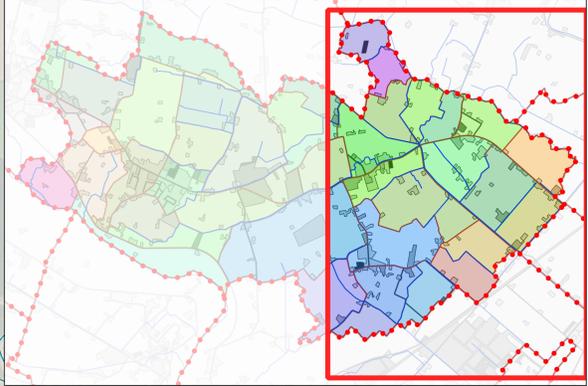

INT_11_1 - Risezionamento dei fossi e manutenzione dei tratti tombinati


INT_11_2 - Studio per la ricalibratura e correzione pendenze del Canale Circo

INT_12 - Ridimensionamento dei tratti tombinati

INT_12 - Risezionamento fossi in Via Beotto e lungo la SP66

INT_13_2 - Realizzazione nuovo fosso di scolo

INT_13_1 - Manutenzione dell'ATI, Grassaga 6

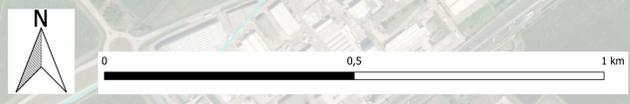

- LEGENDA**
- Confini comunali
 - Idrografia principale
 - Idrografia secondaria
 - Idrografia minore
 - Idrografia minore a cielo aperto
 - Stato di manutenzione
 - manutenzione non necessaria
 - manutenzione auspicabile
 - manutenzione necessaria
 - non classificato
 - Stato di manutenzione
 - pulizia necessaria
 - pulizia auspicabile
 - pulizia non necessaria
 - non classificato
 - Aflossature scomparse
 - Aflossature non rilevate
 - Rete minore non rilevata
 - Direzione di deflusso
 - certo
 - presunto
 - Rete minore areale
 - Rete minore areale

NE1161000G12_03

Comune di SALGAREDA
 Via Roma 111, 21100 Salgareda (LO)
 tel. 0322 817011
 email: protocollo@comune.salgareda.lo.it

PIANO COMUNALE DELLE ACQUE
 in attuazione dell'art. 20, Legge Regionale n. 11/2011, "Legge di riforma del territorio regionale" (art. 42 del D.Lgs. 201/2011)

CARTA DEGLI INTERVENTI TAV 3

DATA: Luglio 2023
 CODICE ELABORATO: NE1161000G12_03
 SCALA: 1:5'000-40'000
 FILE: S:\Lavorazione & Salgareda\NE1161 - Piano delle Acque\Elaborazioni\TAV 3

PROGETTO ED ELABORAZIONE DEL PIANO
 Nordesit Ingegneria
 Via S. Antonio 14
 I-260571010 - 04230270
 info@nordesit.com
 www.nordesit.com

Comune di Salgareda
 Sindaco: Favaretto Andrea
 Responsabile Area Tecnica: Arch. Favaretto Gabriele

Progettista: prof. ing. Vincenzo Bivio
 dott. ing. Anna Chiara Bivio

Gruppo di lavoro:
 dott. ing. Marco Fivoli
 dott. ing. Chiara Soracco
 dott. ing. Matteo Moretti

REV. N°	DATA	MOTIVO DELLA REVISIONE	REDAZIONE	REVISIONE	VERIFICA
00	Lug 2023	Prima emissione	NE	NE	VB

È consentita la riproduzione di testi, tabelle e figure del Piano delle Acque comunali previa autorizzazione del Comune di Salgareda, citando gli autori della pubblicazione.