

Comune di **SALGAREDA**Provincia di **TREVISO**

Denominazione :
REALIZZAZIONE DI NUOVO ECOCENTRO

Committente :
SAV.NO S.P.A

Proprietà :
S.A. AGRIBONOTTO S.S.

Promittente acquirente:
COMUNE DI SALGAREDA

Oggetto :
**PIANTA GENERALE
ELEVAZIONI**

TAVOLA
EG

Caratteristiche materiali e prescrizioni

CALCESTRUZZI	CL. DI ESPOSIZIONE	CL. DI RESISTENZA	CL. DI CONSISTENZA
	X1	X2	X4
	C25/30	C32/40	C35/45
	S3	S4	S5

FONDAZIONI

ELEVAZIONI

PAVIMENTI A TERRA

PAVIMENTI SOPRAELEVATI

COPRIFERRI

SALVO OVE DIVERSAMENTE INDICATO

COPRIFERRI MIN. STRUTTURE DI FONDAZIONE

COPRIFERRI MIN. STRUTTURE IN ELEVAZIONE

cm.4

cm.3

ACCIAIO PER CARPENTERIA METALLICA

CLASSE DI ESECUZIONE EXC2 - UNI EN 1090

PER PROFILI A FREDDO S235JR - ZINCATO A CALDO

PER LAMINATI S275JR - ZINCATO A CALDO

BALANIERA PER COLLEGAMENTI

vite

dado

8.8

10.9

8

10

ACCIAIO PER C.A.

in barre

rete els.

tipo

B450C

B450C

SALDATURE

SECONDO NTC 17.01.18 - PAR 11.3.4.5

SALVO DOME NON DIVERSAMENTE SPECIFICATO SI INTENDE

in spessore di gola del cordone

o = 0.7 o min.

o min= minimo spessore degli elementi collegati

controllare le misure e le quote sul posto e nei disegni architettonici - in caso di discordanza avvertire subito il direttore dei lavori per tutti i getti si prescrive l'uso del vibratore

ING. MARCO MASCHIO

TIPO E FIRMA DEL TECNICO INCARICATO:

SEDE: via Nazionale, 7 - 31050 SUSEGANA (TV)

STUDIO: Viale Giovanni Fattori, 1/B - 31050 LECCE DI PIAVE (TV)

tel. 0423/699000

fax 0423/699000

E-mail: ingmarcomaschio@gmail.com

LEGENDA :

TRAVI C.A. IN OPERA
CALCESTRUZZO C25/30-XC2-S4



SOLETTA SP.=18 cm.
CALCESTRUZZO C25/30-XC2-S4
FINITURA SUPERFICIALE AL QUARZO

SOLAIO ALVEOLARE
Blastra= 120 cm. H=26,5 cm. A 5 ALVEOLI

PILASTRI IN C.A.
CALCESTRUZZO C25/30-XC2-S4

PAVIMENTAZIONE INDUSTRIALE IN C.A. SP.=15 cm.
CALCESTRUZZO C25/30-XC4-S4
FINITURA SUPERFICIALE AL QUARZO

PAVIMENTAZIONE INDUSTRIALE IN C.A. SP.=20 cm.
CALCESTRUZZO C25/30-XC4-S4
FINITURA SUPERFICIALE A SPINA DI PESCE

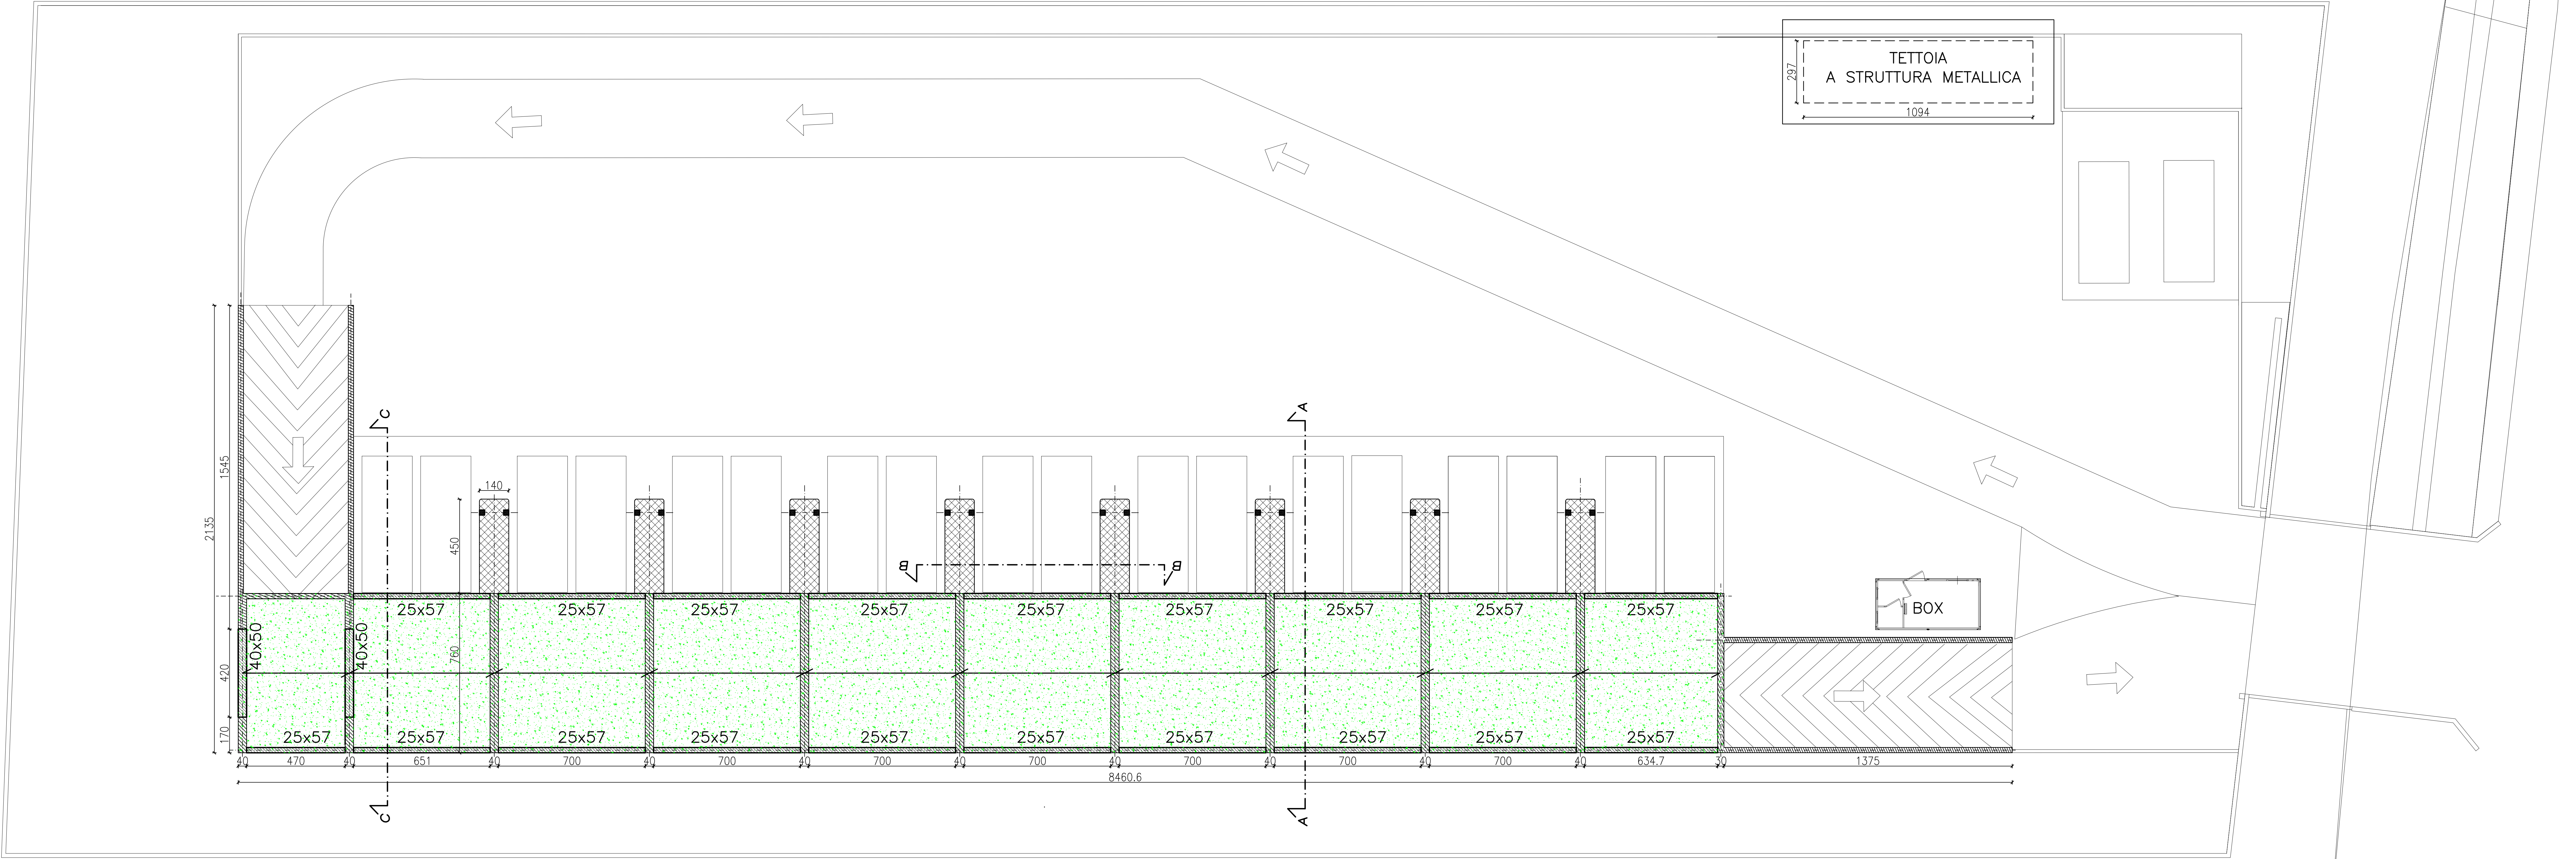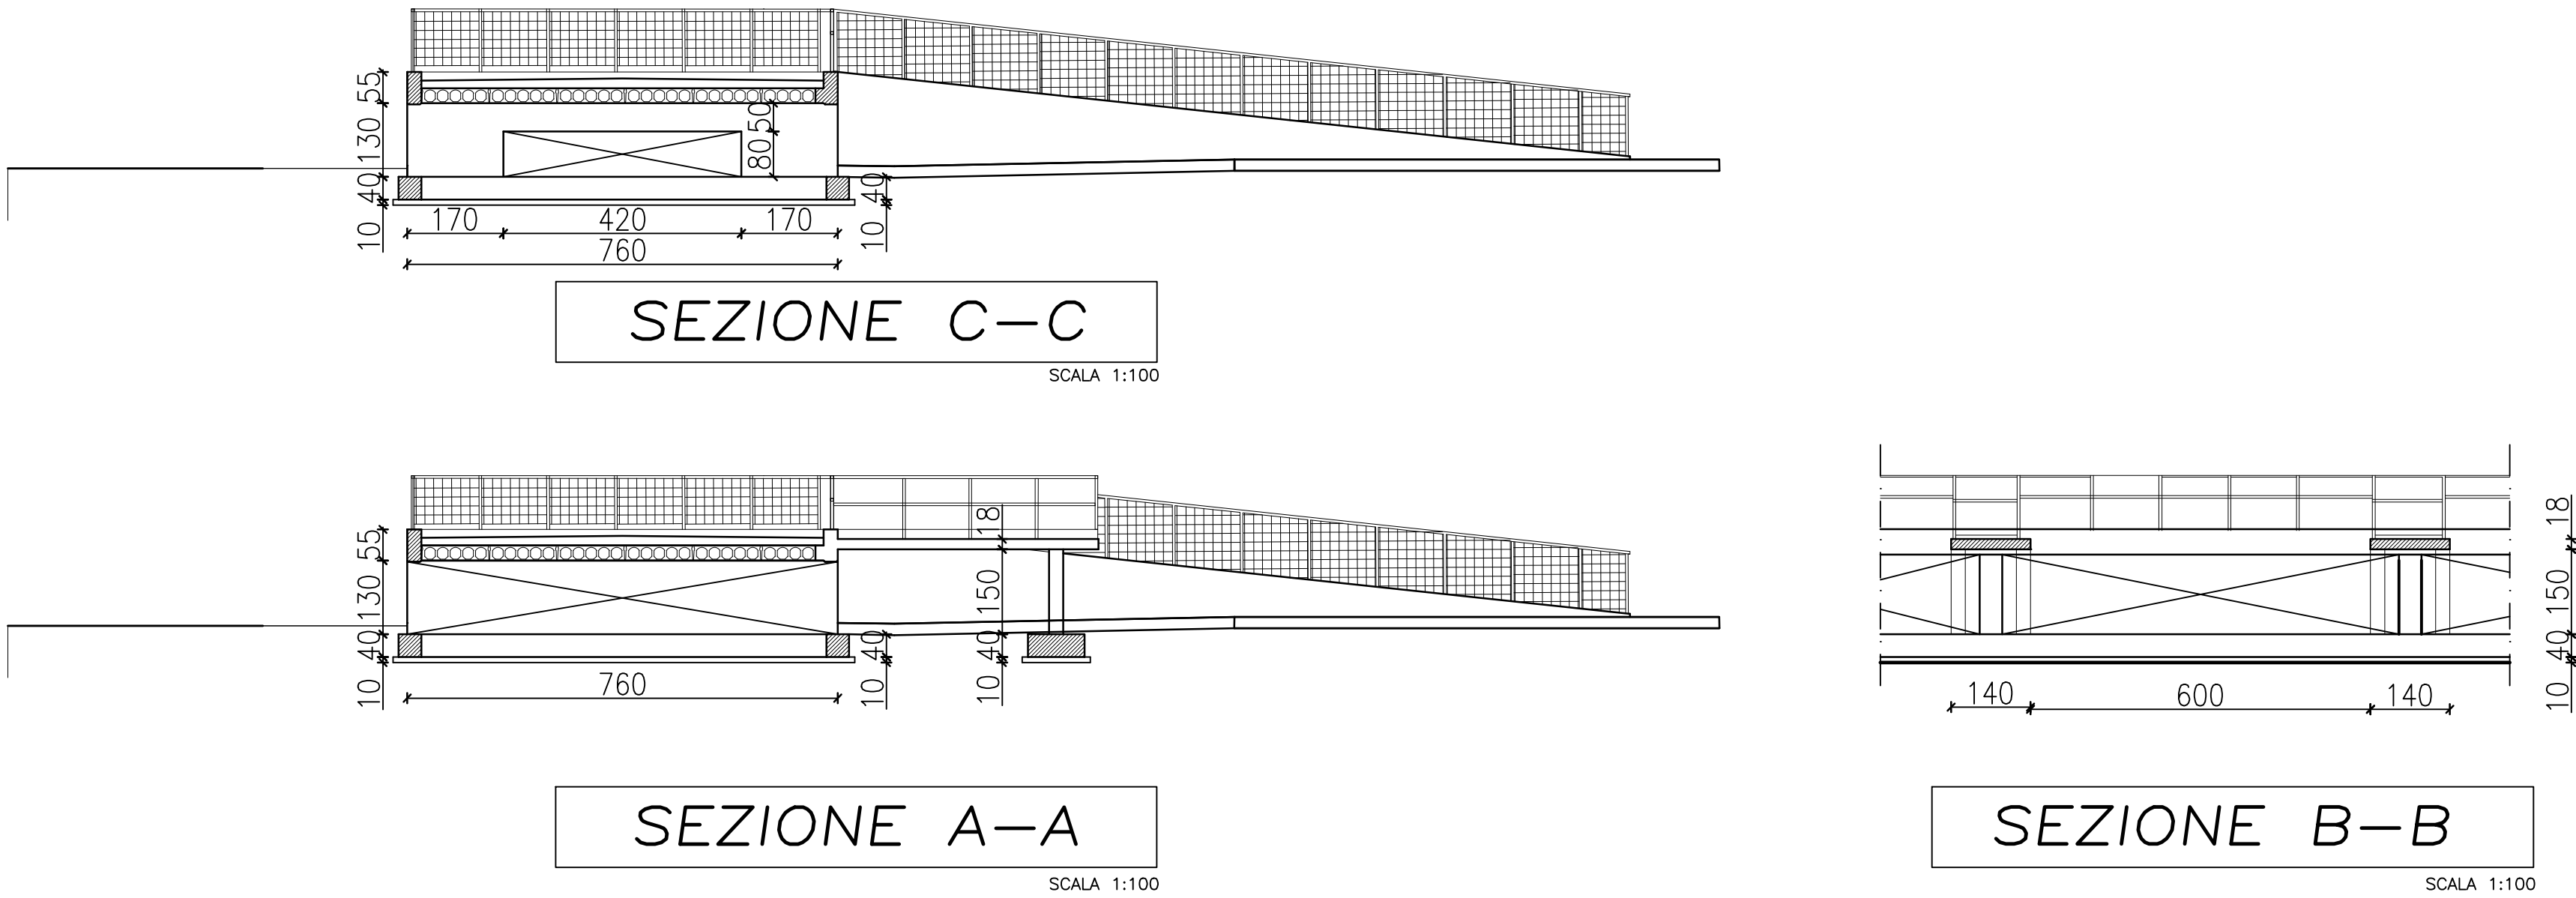

ELEVAZIONI

SCALA 1:100