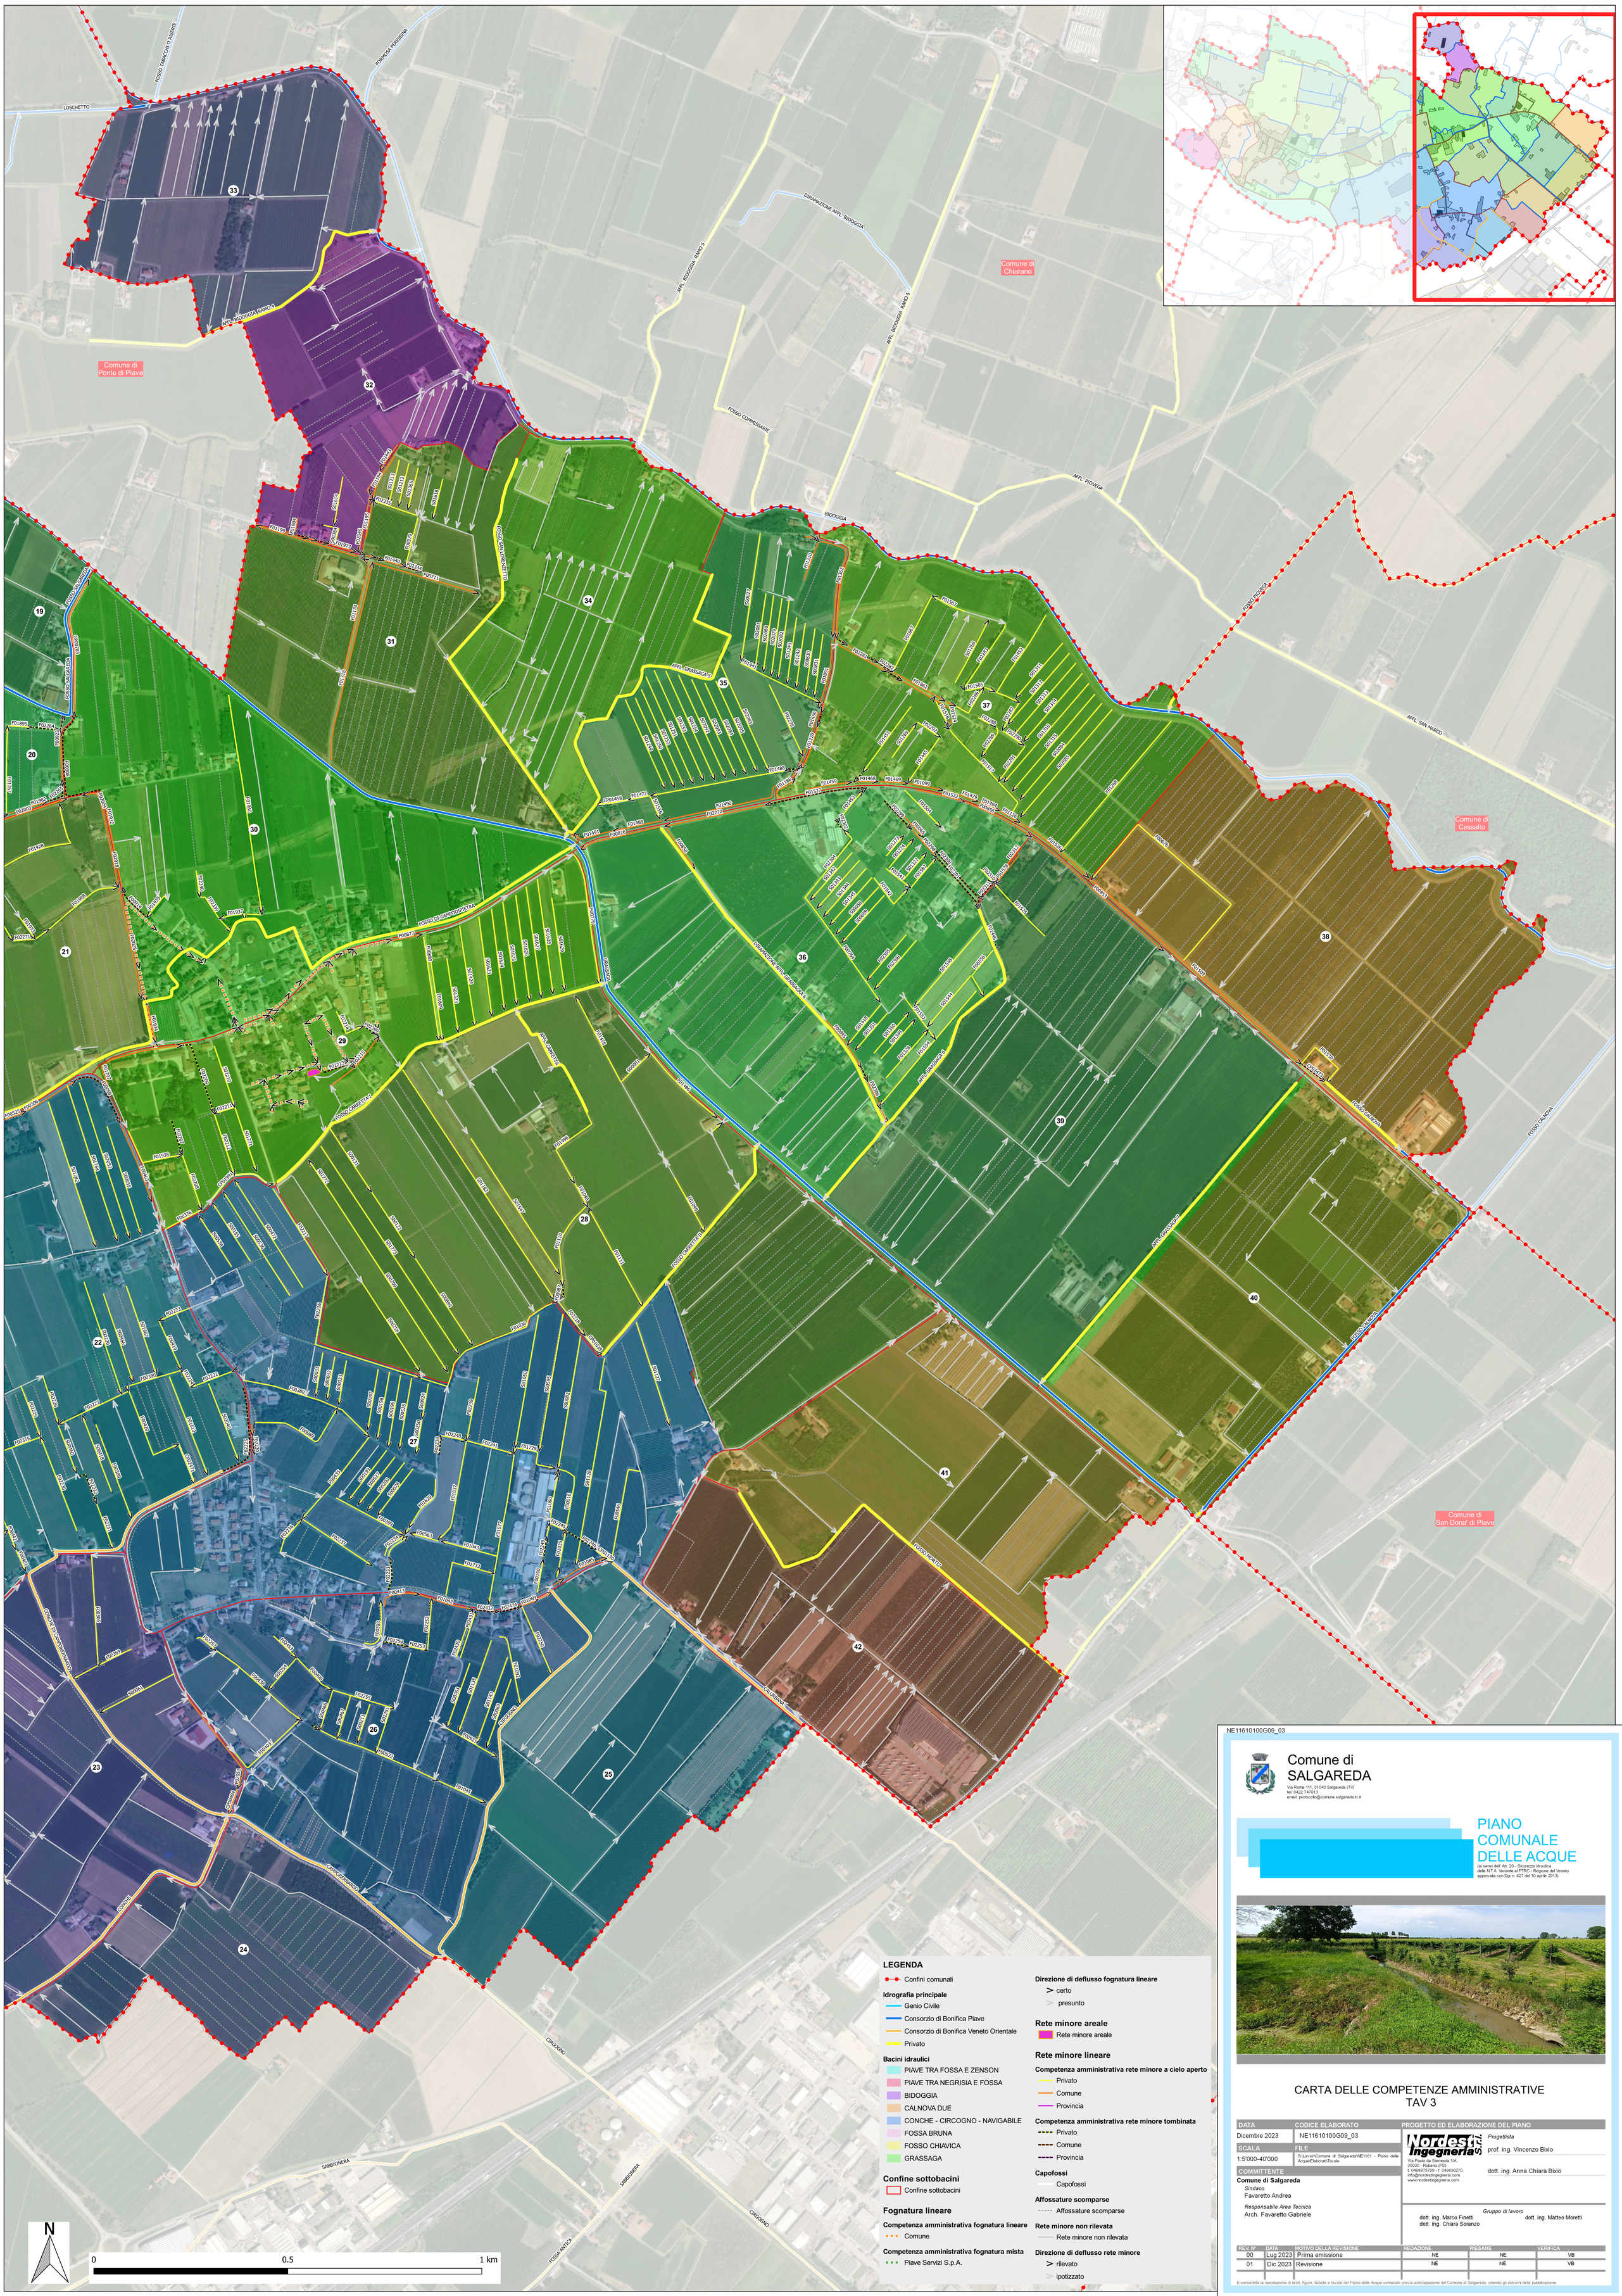

LEGENDA

- Confini comunali

Idrografia principale
- Genio Civile
- Consorzio di Bonifica Piave
- Consorzio di Bonifica Veneto Orientale
- Privato

Bacini idraulici
- PIAVE TRA FOSSA E ZENSON
- PIAVE TRA NEGRISIA E FOSSA
- BIDOGGIA
- CALNOVA DUE
- CONCHE - CIRCOGNO - NAVIGABILE
- FOSSA BRUNA
- FOSSO CHIAVICA
- GRASSAGA

Confine sottobacini
- Confine sottobacini

Fognatura lineare

Competenza amministrativa fognatura lineare
- Comune

Competenza amministrativa fognatura mista
- Piave Servizi S.p.A.

Direzione di deflusso fognatura lineare
- certo
- presunto

Rete minore areale
- Rete minore areale

Rete minore lineare

Competenza amministrativa rete minore a cielo aperto
- Privato
- Comune
- Provincia

Competenza amministrativa rete minore tombinata
- Privato
- Comune
- Provincia

Capofossi
- Capofossi

Affossature scomparse
- Affossature scomparse

Rete minore non rilevata
- Rete minore non rilevata

Direzione di deflusso rete minore
- rilevato
- ipotizzato

NE11610100G09_03

Comune di
SALGAREDA

Via Roma 111, 31040 Salgareda (TV)
tel. 0422 747013
email: protocollo@comune.salgareda.tv.it

PIANO COMUNALE DELLE ACQUE

(ai sensi dell' Art. 20 - Sicurezza idraulica delle N.T.A. Variante al PTRC - Regione del Veneto approvata con Dgr n. 427 del 10 aprile 2013)

CARTA DELLE COMPETENZE AMMINISTRATIVE
TAV 3

DATA	CODICE ELABORATO	PROGETTO ED ELABORAZIONE DEL PIANO
Dicembre 2023	NE11610100G09_03	*Progettista* prof. ing. Vincenzo Bixio
SCALA	FILE	dott. ing. Anna Chiara Bixio
1:5'000-40'000	S:\Lavori\Comune di Salgareda\NE1161 - Piano delle Acque\Elaborati\Tavole	

COMMITTENTE
Comune di Salgareda
Sindaco
Favaretto Andrea
Responsabile Area Tecnica
Arch. Favaretto Gabriele

Nordest Ingegneria S.r.l.
Via Paolo da Sarmeola 1/A
35030 - Rubano (PD)
t. 0498975709 - f. 049630270
info@nordestingegneria.com
www.nordestingegneria.com

Gruppo di lavoro
dott. ing. Marco Finetti
dott. ing. Chiara Soranzo
dott. ing. Matteo Moretti

REV. N°	DATA	MOTIVO DELLA REVISIONE	REDAZIONE	RIESAME	VERIFICA
00	Lug 2023	Prima emissione	NE	NE	VB
01	Dic 2023	Revisione	NE	NE	VB

È consentita la riproduzione di testi, figure, tabelle e tavole del Piano delle Acque comunale previa autorizzazione del Comune di Salgareda, citando gli estremi della pubblicazione.