




PIANO QUOTATO
scala 1:20.000

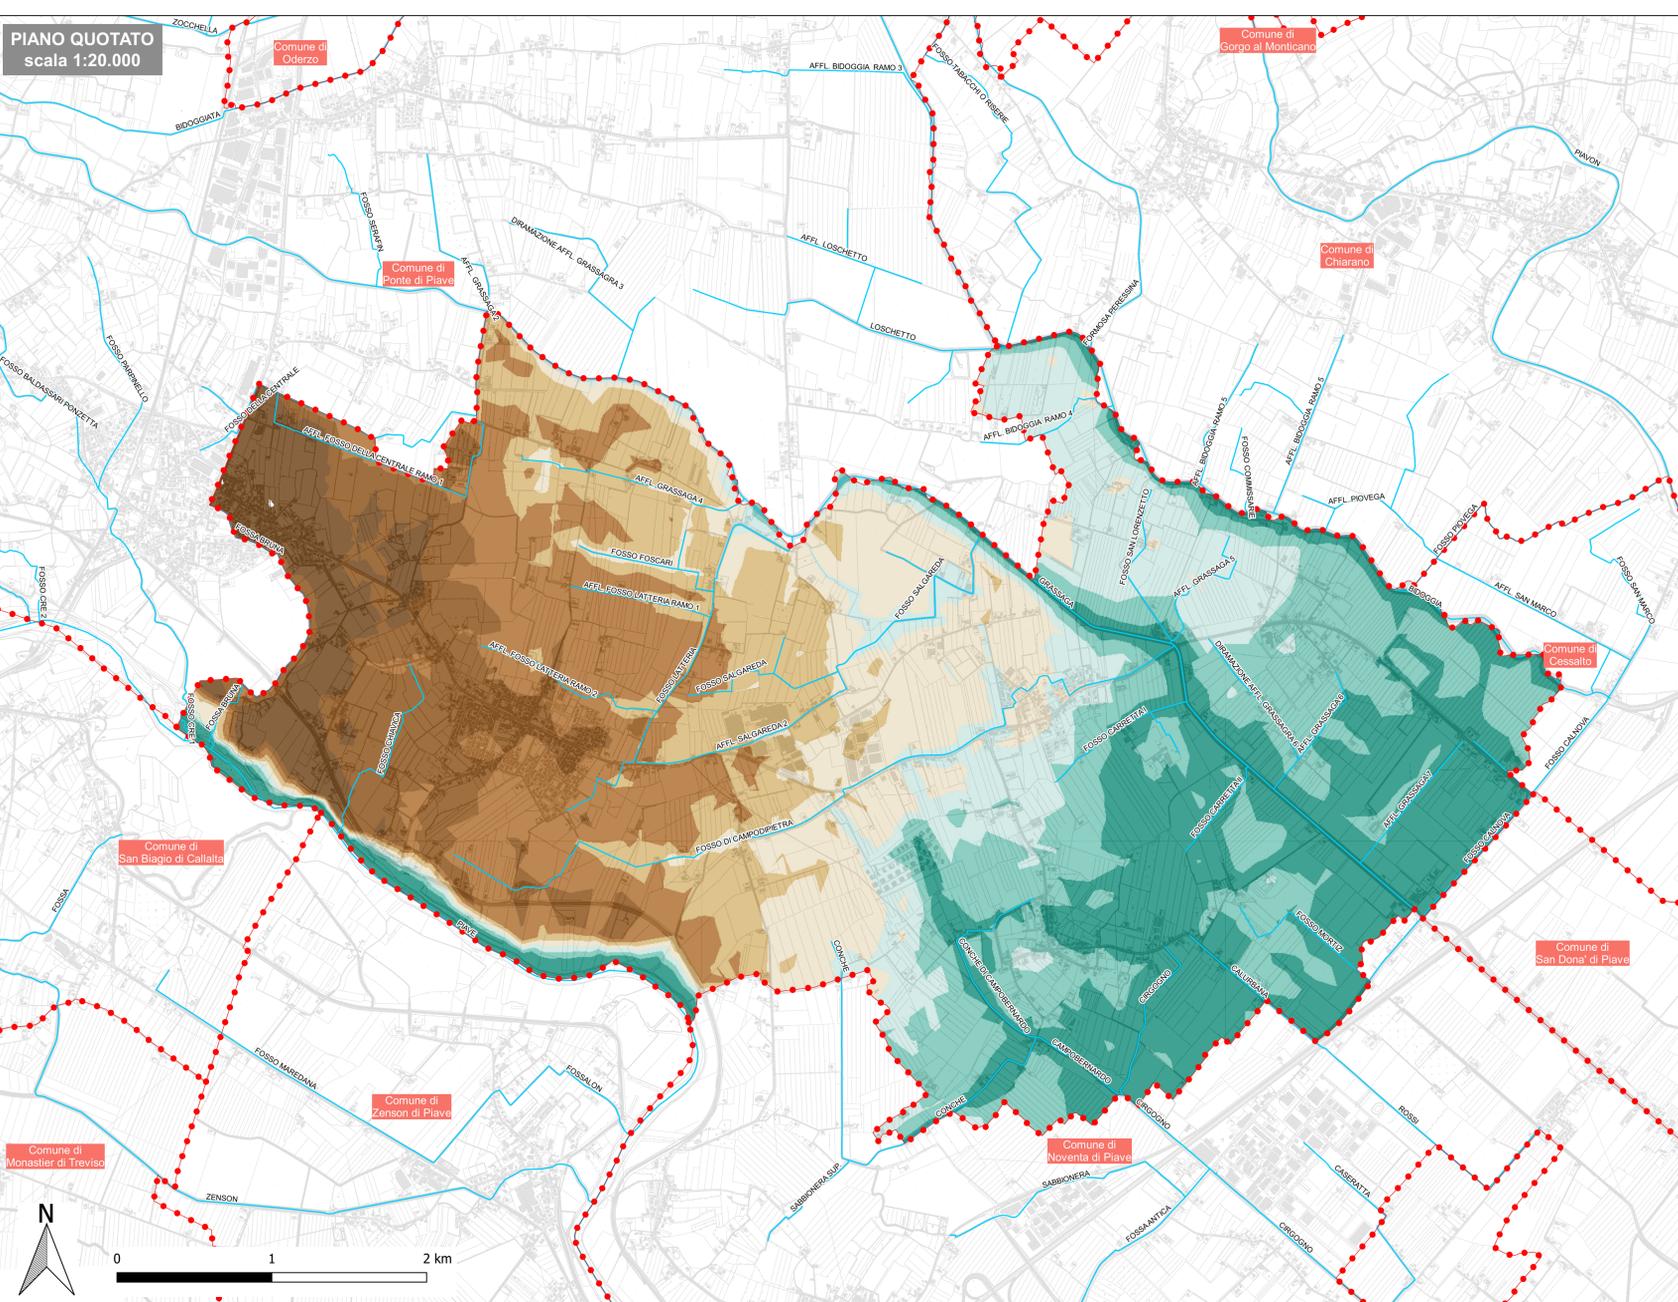

LEGENDA

- Confini comunali
 - Idrografia principale
- | 1. PIANO QUOTATO (elaborazione da DTM) | 2. PENDENZE DEL SUOLO (elaborazione da DTM) |
|--|---|
| fino 3 m s.l.m. | fino a 0,5% |
| 3 - 4 m s.l.m. | 0,5% - 1% |
| 4 - 5 m s.l.m. | 1% - 1,5% |
| 5 - 6 m s.l.m. | 1,5% - 2% |
| 6 - 7 m s.l.m. | 2% - 2,5% |
| 7 - 8 m s.l.m. | 2,5% - 3% |
| 8 - 9 m s.l.m. | 3% - 3,5% |
| > 9 m s.l.m. | oltre il 3,5% |

PENDENZE DEL SUOLO
scala 1:20.000

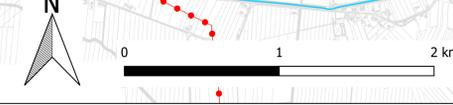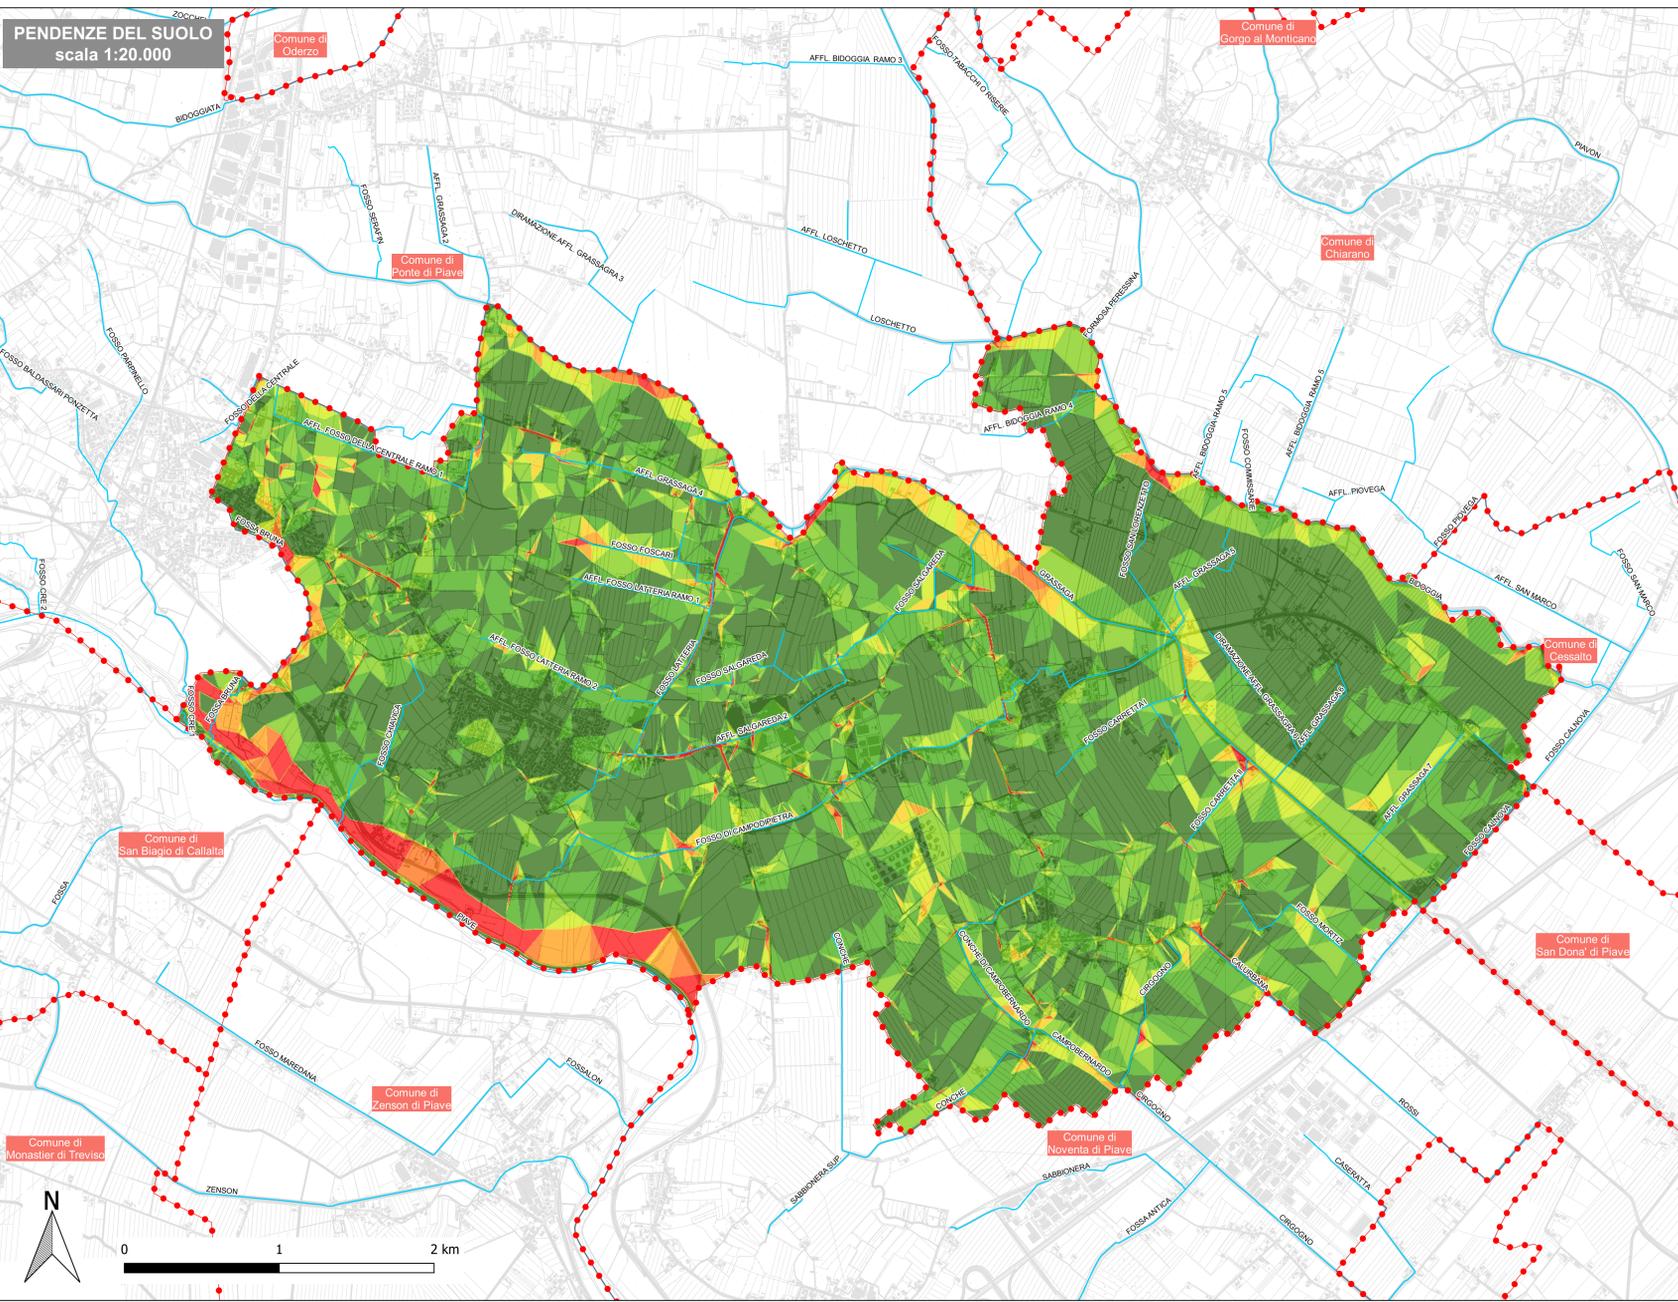

NE11610100G02

Comune di SALGAREDA

Via Roma 111, 31040 Salgareda (TV)
tel. 0422 743113
email: protocollo@comune.salgareda.tv.it

PIANO COMUNALE DELLE ACQUE

(in attuazione dell'Art. 20 - Sicurezza idraulica della R.T.A. Valisera all'PTSC - Regione del Veneto approvata con Dgr n. 427 del 10 aprile 2013)

**CARTA DELLE ALTIMETRIE:
PIANO QUOTATO E PENDENZA DEL SUOLO**

DATA	CODICE ELABORATO	PROGETTO ED ELABORAZIONE DEL PIANO
Dicembre 2023	NE11610100G02	Nordest Ingegneria Progettista
SCALA	FILE	prof. ing. Vincenzo Bixio
1:20000	S:\Lavori\Comune di Salgareda\NE116101 - Piano delle Acque\Elaborati\Carte	
COMMITTENTE		dot. ing. Anna Chiara Bixio
Comune di Salgareda		
Sindaco		
Favaretto Andrea		
Responsabile Area Tecnica		
Arch. Favaretto Gabriele		
		Gruppo di lavoro
		dot. ing. Marco Finetti
		dot. ing. Chiara Soranzo
		dot. ing. Matteo Moretti

REV. N°	DATA	MOTIVO DELLA REVISIONE	REDAZIONE	RIESAME	VERIFICA
00	Lug 2023	Prima emissione	NE	NE	VB
01	Dic 2023	Revisione	NE	NE	VB

È consentita la riproduzione di testi, figure, tabelle e tavole del Piano delle Acque comunale previa autorizzazione del Comune di Salgareda, citando gli estremi della pubblicazione.