
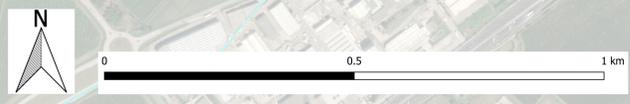
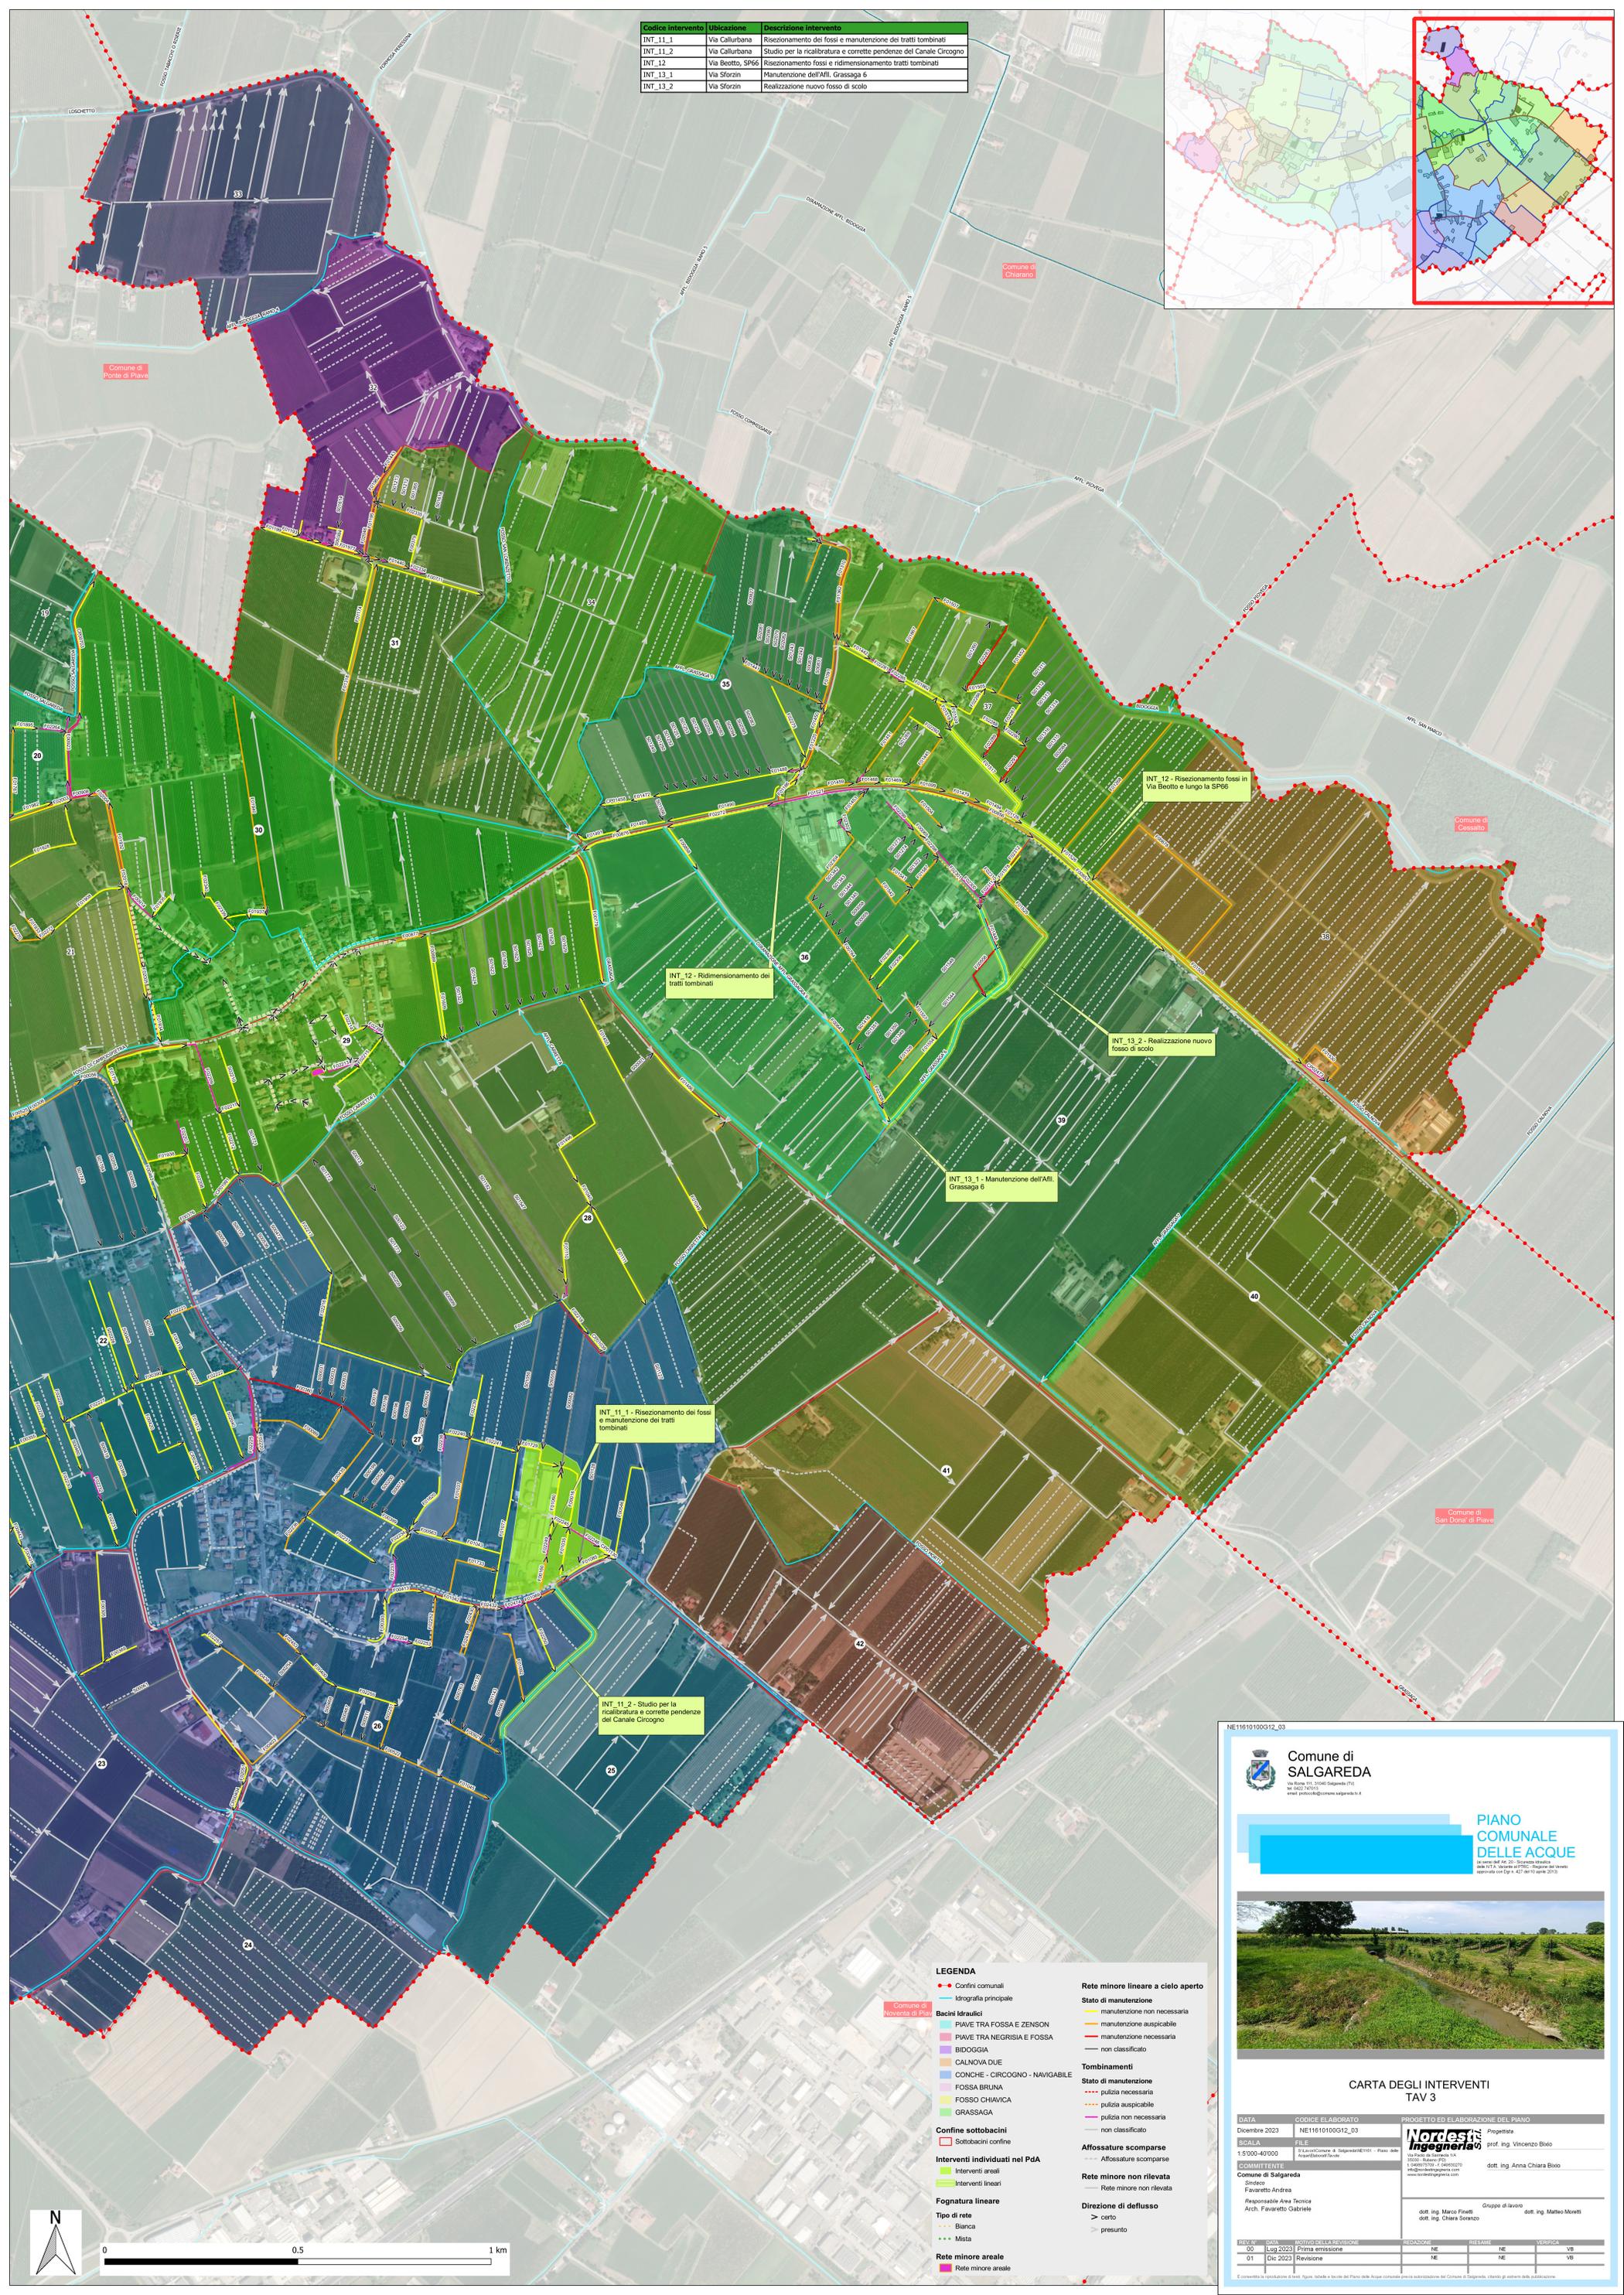


Codice intervento	Ubicazione	Descrizione intervento
INT_11_1	Via Callurbana	Risecionamento dei fossi e manutenzione dei tratti tombinati
INT_11_2	Via Callurbana	Studio per la ricalibratura e correzione pendenze del Canale Circo
INT_12	Via Beotto, SP66	Risecionamento fossi e ridimensionamento tratti tombinati
INT_13_1	Via Sforzin	Manutenzione dell'ATI, Grassaga 6
INT_13_2	Via Sforzin	Realizzazione nuovo fosso di scolo

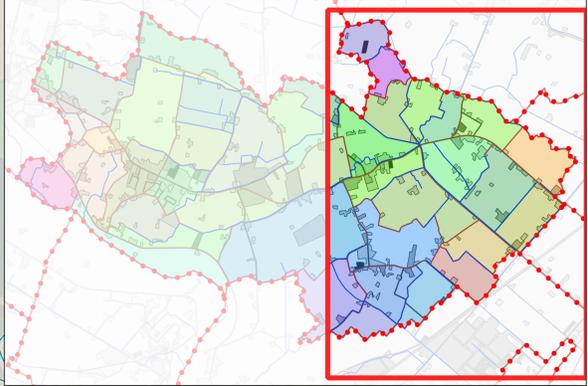

LEGENDA

- Confini comunali
- Idrografia principale
- Idrografia secondaria
- Sottobacini confine
- Interventi areali
- Interventi lineari
- Fognatura lineare
- Tipo di rete
 - Bianca
 - Mista
- Rete minore areale
- Rete minore areale

Bacini idraulici

- PIAVE TRA FOSSA E ZENSON
- PIAVE TRA NEGRISIA E FOSSA
- BIDOGGIA
- CALNOVA DUE
- CONCHE - CIRCOGNO - NAVIGABILE
- FOSSA BRUNA
- FOSSO CHIAVICA
- GRASSAGA

Stato di manutenzione

- pulizia necessaria
- pulizia auspicabile
- non classificato

Tombramenti

- Stato di manutenzione
 - pulizia necessaria
 - pulizia auspicabile
 - non classificato

Affossature scomparse

- Affossature scomparse

Rete minore non rilevata

- Rete minore non rilevata

Direzione di deflusso

- certo
- presunto

Rete minore lineare a cielo aperto

- Stato di manutenzione
 - manutenzione non necessaria
 - manutenzione auspicabile
 - manutenzione necessaria
 - non classificato

NE11610100G12_03

Comune di SALGAREDA
 Via Roma 111, 31046 Salgareda (TV)
 Tel. 0422 452100
 email: protocollo@comune.salgareda.tv.it

PIANO COMUNALE DELLE ACQUE

CARTA DEGLI INTERVENTI TAV 3

Comune di Salgareda
 Sindaco: Favaretto Andrea
 Responsabile Area Tecnica: Arch. Favaretto Gabriele

Progettista
 Nordesit Ingegneria
 dott. ing. Vincenzo Bovo
 dott. ing. Anna Chiara Bovo

Gruppo di lavoro
 dott. ing. Marco Fivoli
 dott. ing. Chiara Lorenzoni
 dott. ing. Matteo Moretti

REV. N°	DATA	MOTIVO DELLA REVISIONE	REDAZIONE	REVISIONE	VERIFICA
00	Lug 2023	Prima emissione	NE	NE	VB
01	Dic 2023	Revisione	NE	NE	VB

È consentita la riproduzione in testi, tabelle e tavole del Piano delle Acque comunali previa autorizzazione del Comune di Salgareda, citando gli autori della pubblicazione.