
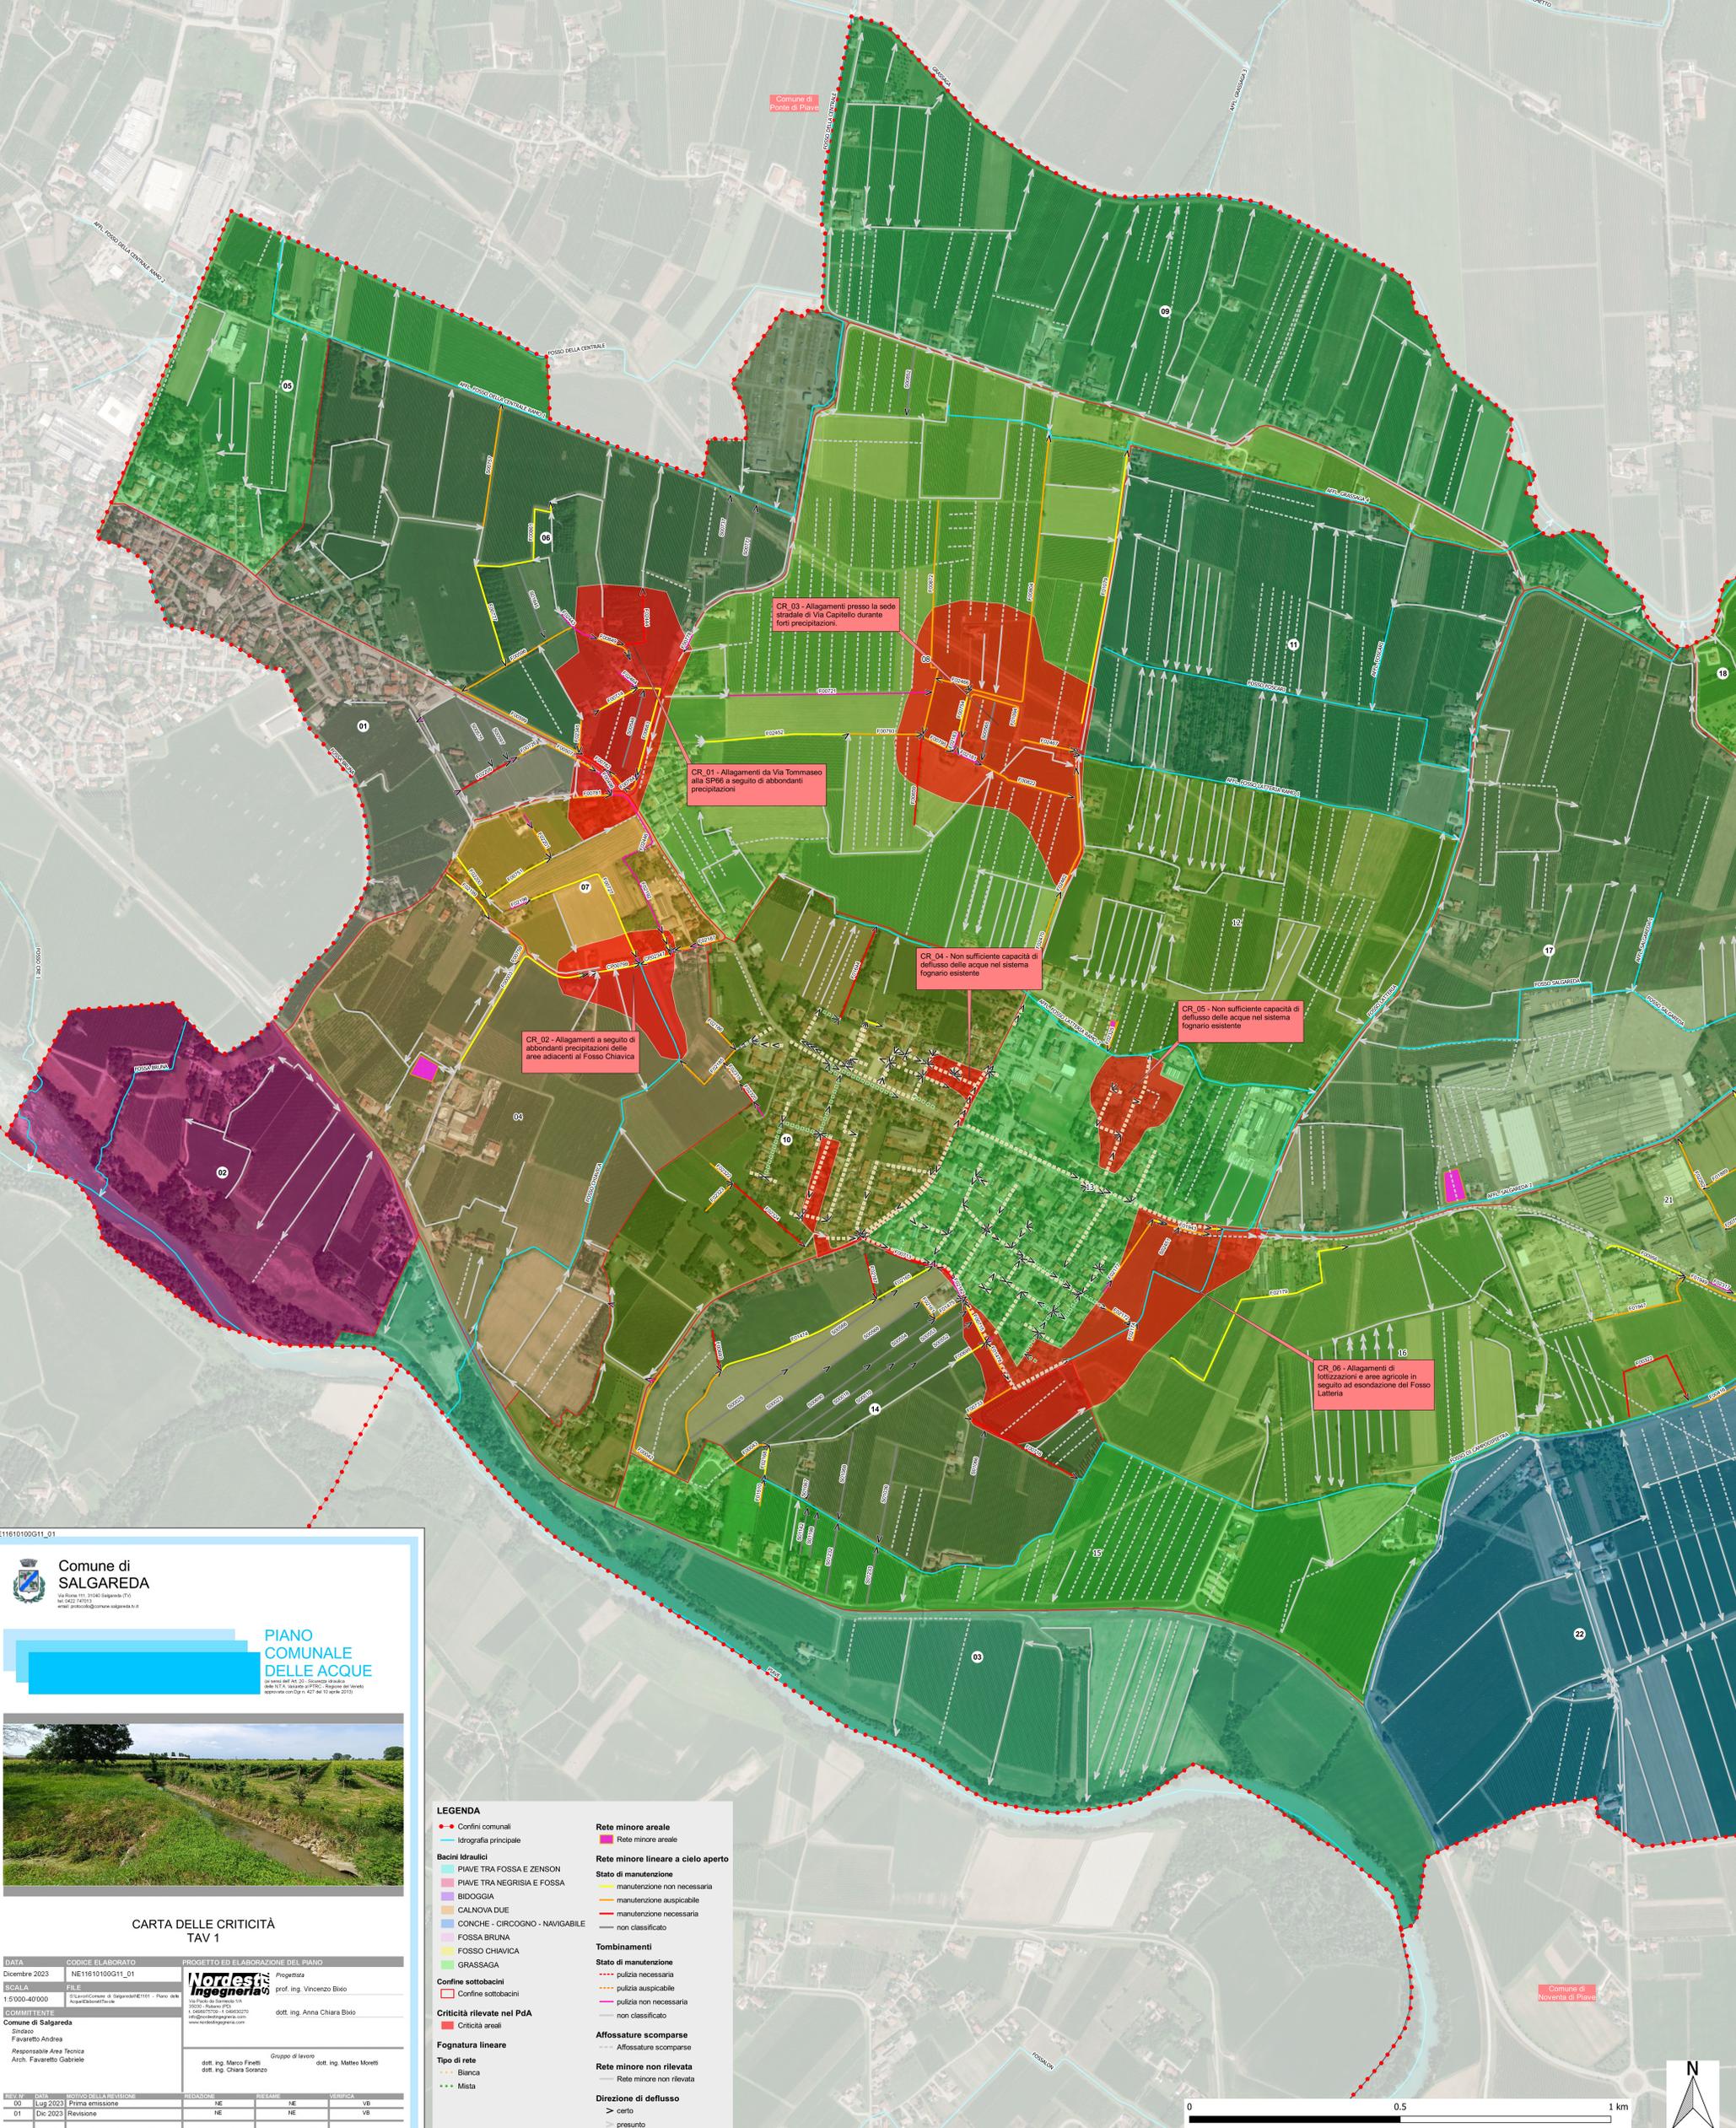


| Codice criticità | Ubicazione     | Descrizione criticità   |
|------------------|----------------|---|

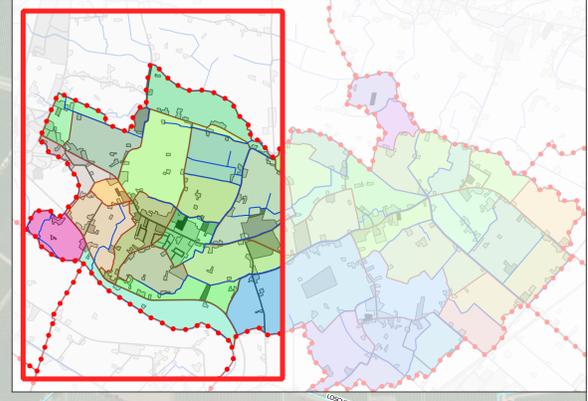

**Comune di SALGAREDA**  
email: protocollo@comune.salgareda.it

**PIANO COMUNALE DELLE ACQUE**


**CARTA DELLE CRITICITÀ TAV 1**

| DATA          | CODICE ELABORATO   | PROGETTO ED ELABORAZIONE DEL PIANO                         |
|---------------|--|--|
| Dicembre 2023 | NE11610100G11_01   | Progettista: Nordest Ingegneria - prof. ing. Vincenzo Bilo |
| SCALA         | FILE   | Verificatore: dott. ing. Anna Chiara Bilo                  |
| 1:5000-40000  | Elaborazione di Salgareda E1101 - Piano delle Acque e Fognario |  |

**COMMITENTE**  
Comune di Salgareda  
Responsabile Area Tecnica: Arch. Favaretto Gabriele

**Gruppo di lavoro**  
dott. ing. Marco Frelli  
dott. ing. Chiara Soranzo  
dott. ing. Matteo Movetti

| REV. | DATA     | MOTIVO DELLA REVISIONE | REDAZIONE | REVISIONE | VERIFICA |
|------|----------|------------------------|-----------|-----------|----------|
| 00   | Lug 2023 | Prima emissione        | NE        | NE        | VB       |
| 01   | Dic 2023 | Revisione              | NE        | NE        | VB       |


**LEGENDA**

- Confini comunali
- Idrografia principale
- Bacini idraulici
  - PIAVE TRA FOSSA E ZENSON
  - PIAVE TRA NEGRISIA E FOSSA
  - BIDOGGIA
  - CALNOVA DUE
  - CONCHE - CIRCOGNO - NAVIGABILE
  - FOSSA BRUNA
  - FOSSO CHIAVICA
  - GRASSAGA
- Confini sottobacini
- Criticità rilevate nel PdA
- Criticità areali
- Fognatura lineare
- Tipo di rete
  - Bianca
  - Mista
- Direzione di deflusso
  - > certo
  - > presunto
- Rete minore areale
- Rete minore lineare a cielo aperto
- Stato di manutenzione
  - manutenzione non necessaria
  - manutenzione auspicabile
  - manutenzione necessaria
  - non classificato
- Tombinamenti
  - Stato di manutenzione
    - pulizia necessaria
    - pulizia auspicabile
    - pulizia non necessaria
    - non classificato
- Aflossature scomparse
  - Aflossature scomparse
- Rete minore non rilevata

