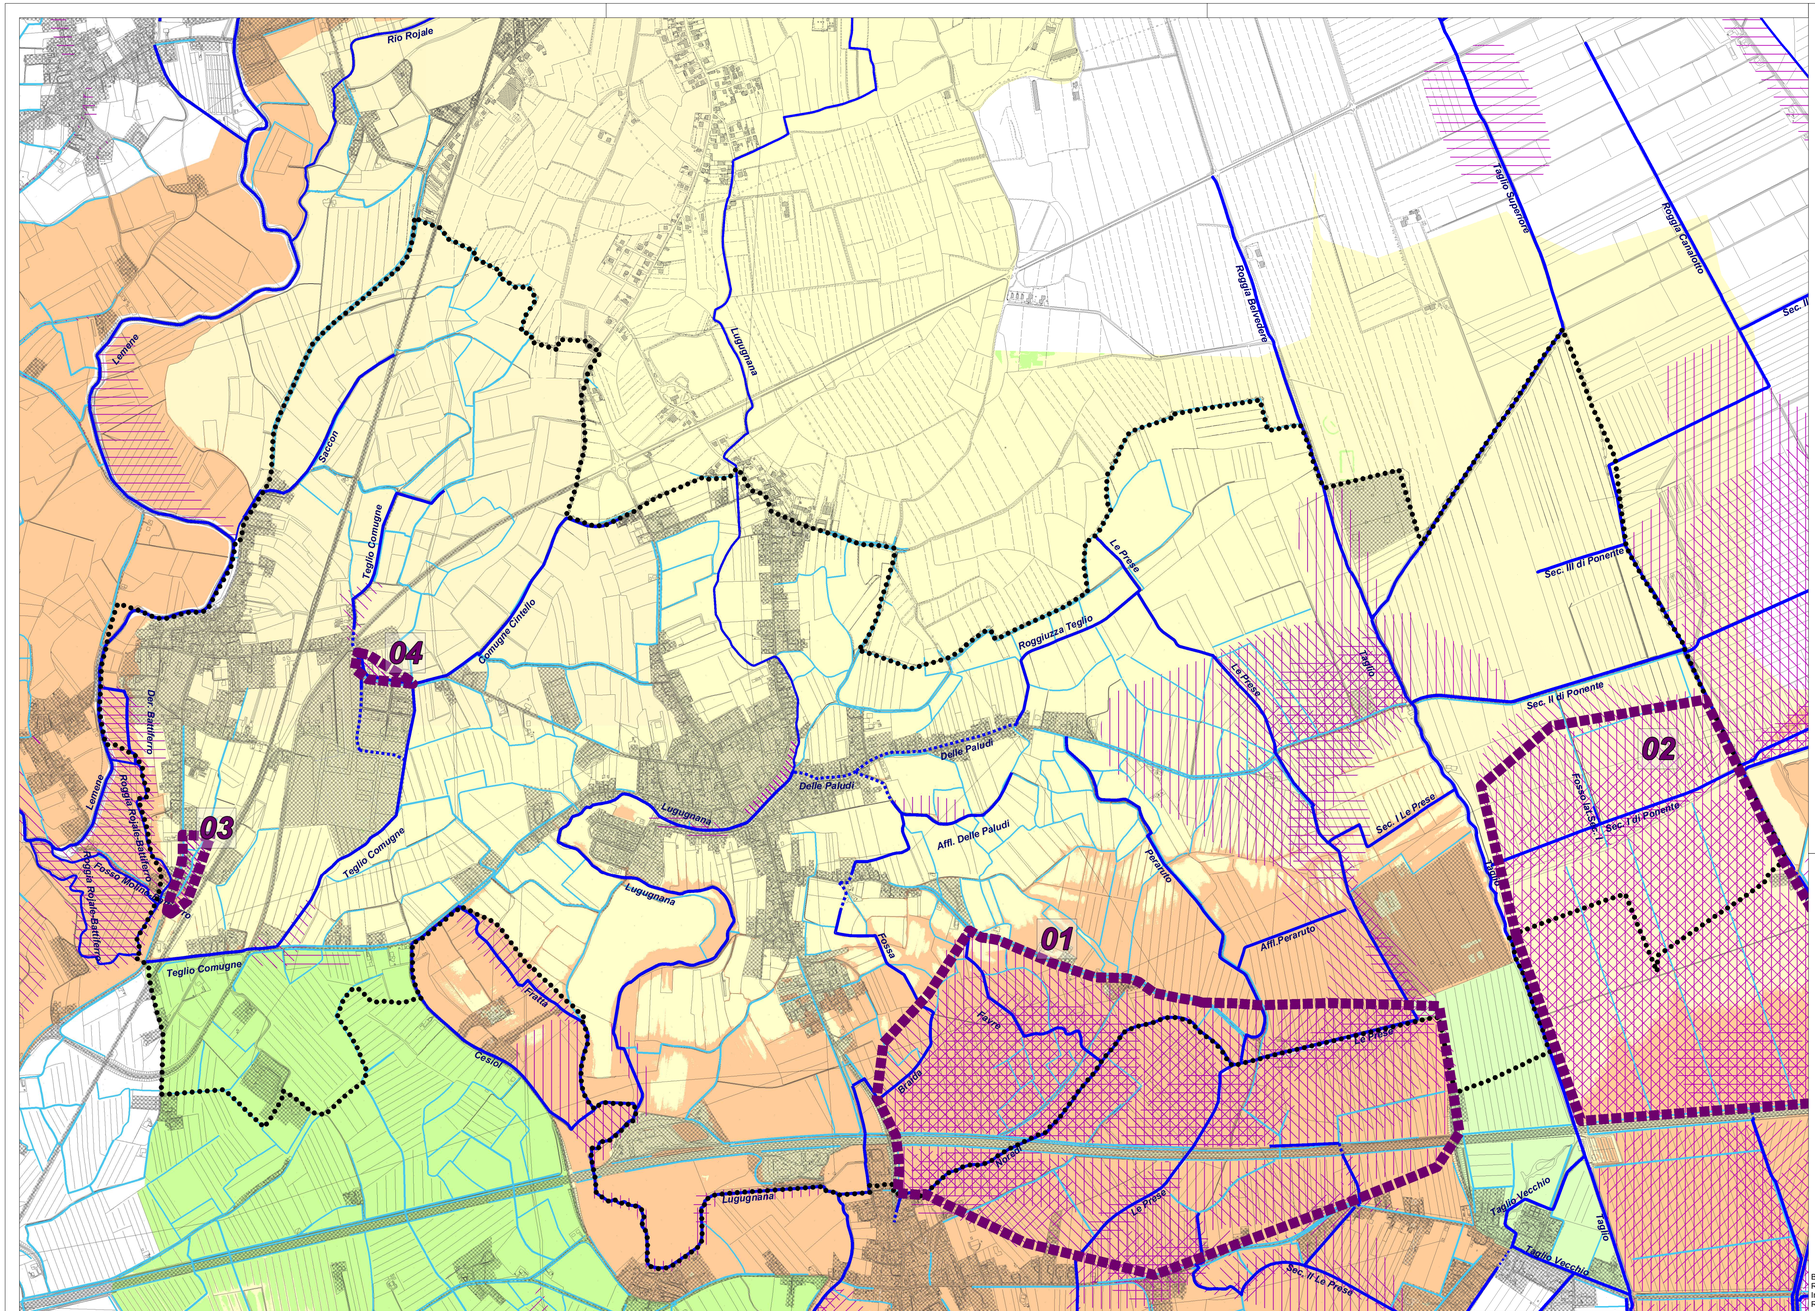

CONSORZIO DI BONIFICA VENETO ORIENTALE

Portogruaro - San Donà di Piave (VE)

CITTA' METROPOLITANA DI VENEZIA

Comune di Teglio Veneto

PIANO REGOLATORE DELLE ACQUE

11	SINERGIE TRA RETE IDROGRAFICA E VALORI AMBIENTALI

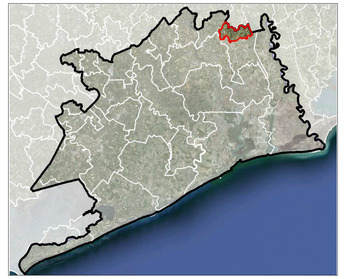

Redattori

Dott. Ing. Sergio Grego

Dott. Ing. Giulio Pianon

Dott. Agr. Graziano Paulon

Collaboratori

Dott. Ing. Ornella Oliva

Dott. Ing. Erika Grigoletto

Dott. for. Marco Cavallaro

Marzo 2019

LEGENDA

- Confine Comunale Teglio Veneto
- Rete idrografica principale a cielo aperto
- Rete idrografica principale tombinata
- Fossi e capofossi
- Sito di Interesse Comunitario
- Zona di Protezione Speciale

Direttiva *Habitat*

- Corsi d'acqua interessati dallo Standard 5.2 Fasce Tampone D.G.R. 2462 29/12/2011
- Ambiti di tutela paesaggistica di interesse regionale
- Aree di tutela paesaggistica (corsi d'acqua)
- Ambiti di tutela naturale: area nucleo
- Ambiti per l'istituzione di parchi o riserve di interesse comunale
- Corridoi ecologici secondari

P.A.T. di Teglio Veneto

BASE CARTOGRAFICA:
Regione Veneto – Carta Tecnica Regionale - L.R. n. 28/76 Scala 1:5.000 Aggiornamento 1999 –
Impiego autorizzato ai sensi della D.G.R. n. 1160/2006; Aggiornamenti da P.A.T. di Teglio Veneto;
Regione Friuli L.R. 63 del 27/12/1991, DPR 0174 del 21/07/2008

0 200 m 400 m

Scala 1:10.000