




DETTAGLIO GARGAME PARATOIA SINGOLA LENTE
SCALA 1:5

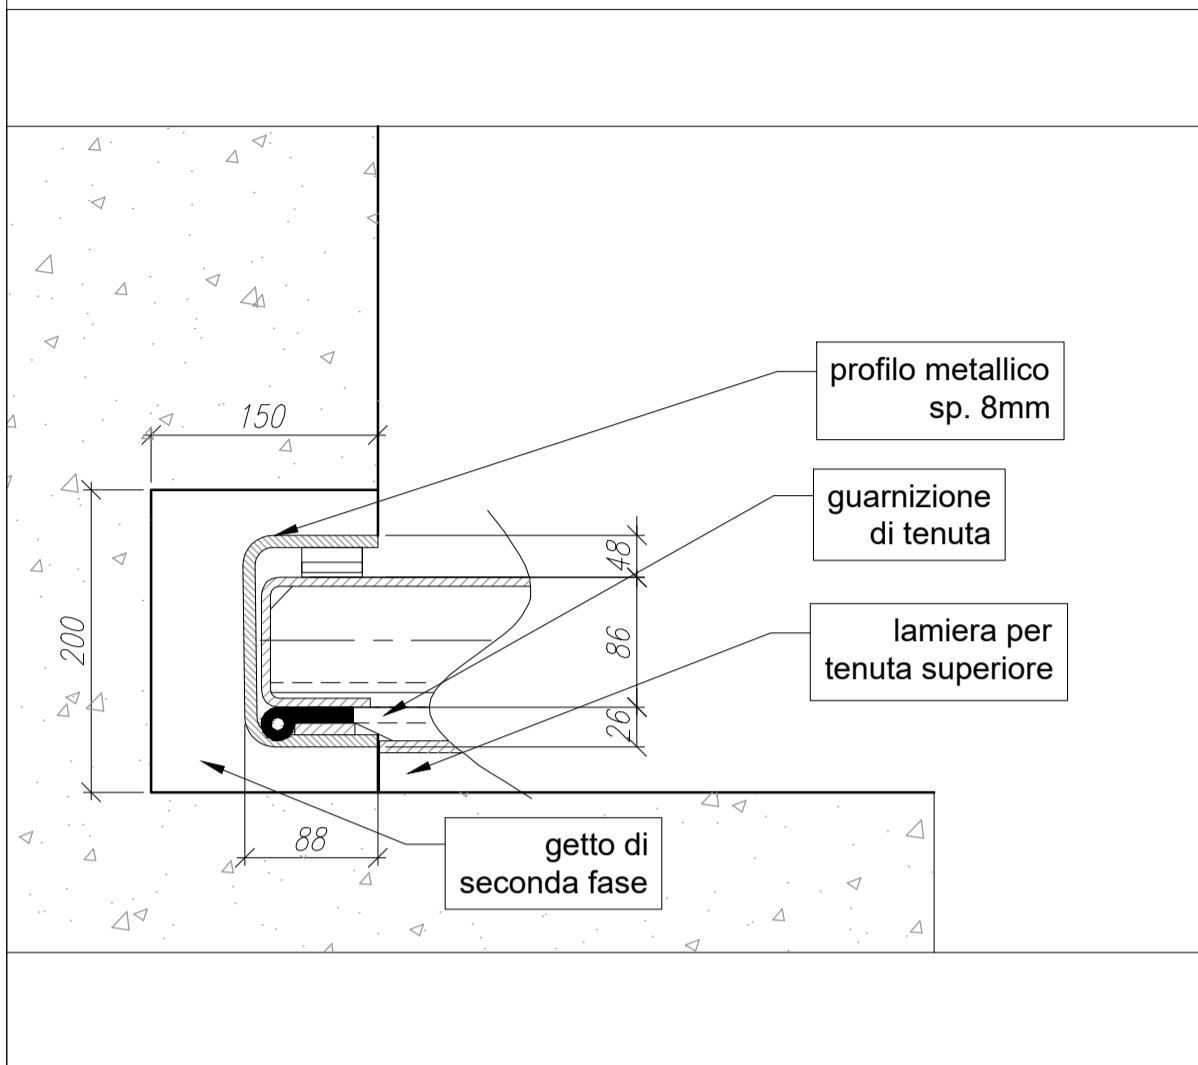


DETTAGLIO TENUTA SUPERIORE
PARATOIA SINGOLA LENTE - SCALA 1:5

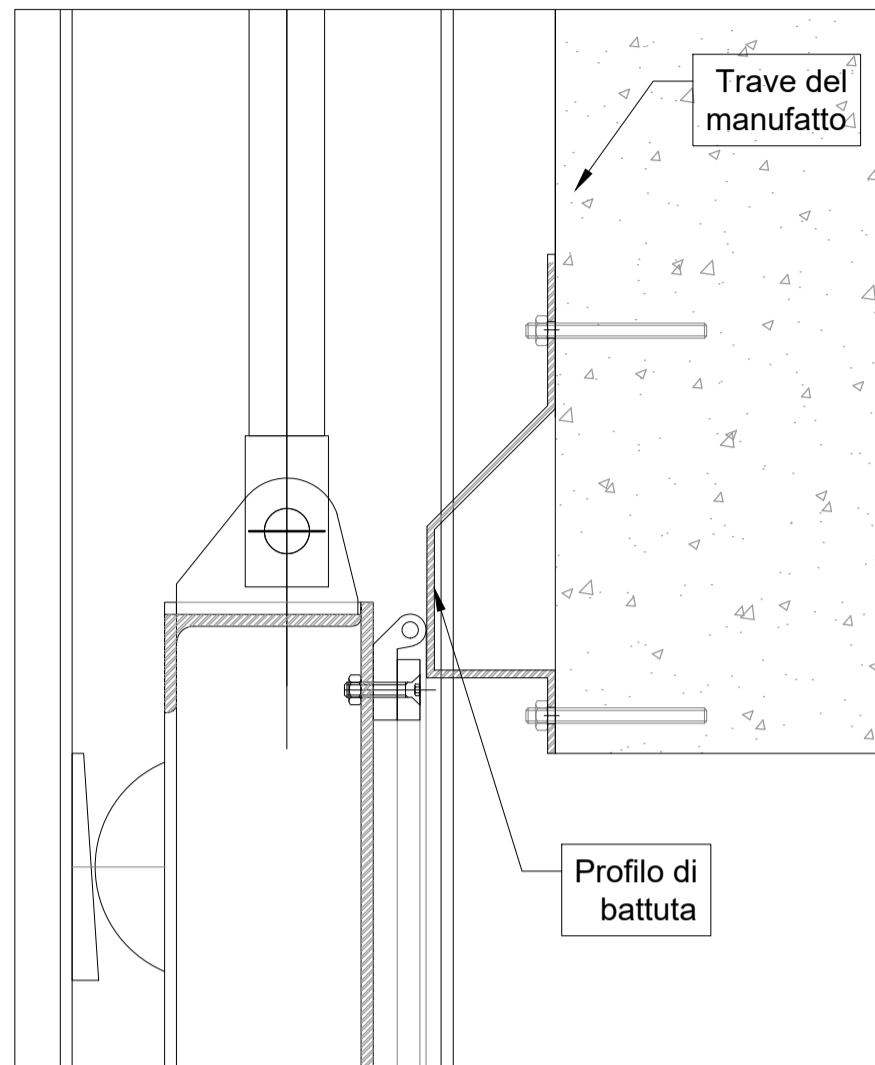

DETTAGLIO TENUTA INFERIORE
PARATOIA SINGOLA LENTE - SCALA 1:5

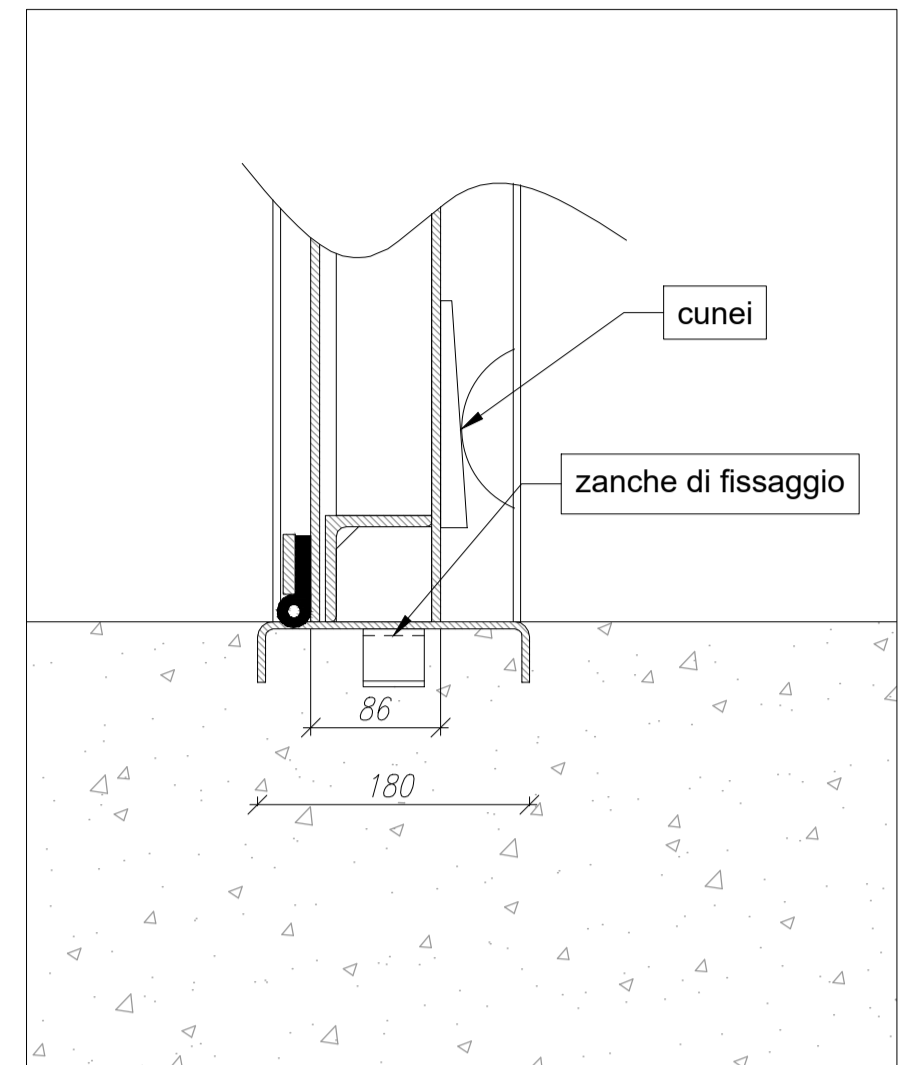

PARATOIA A LENTE SINGOLA
DIMENSIONE FORO 1200x1200 mm - SCALA 1:20

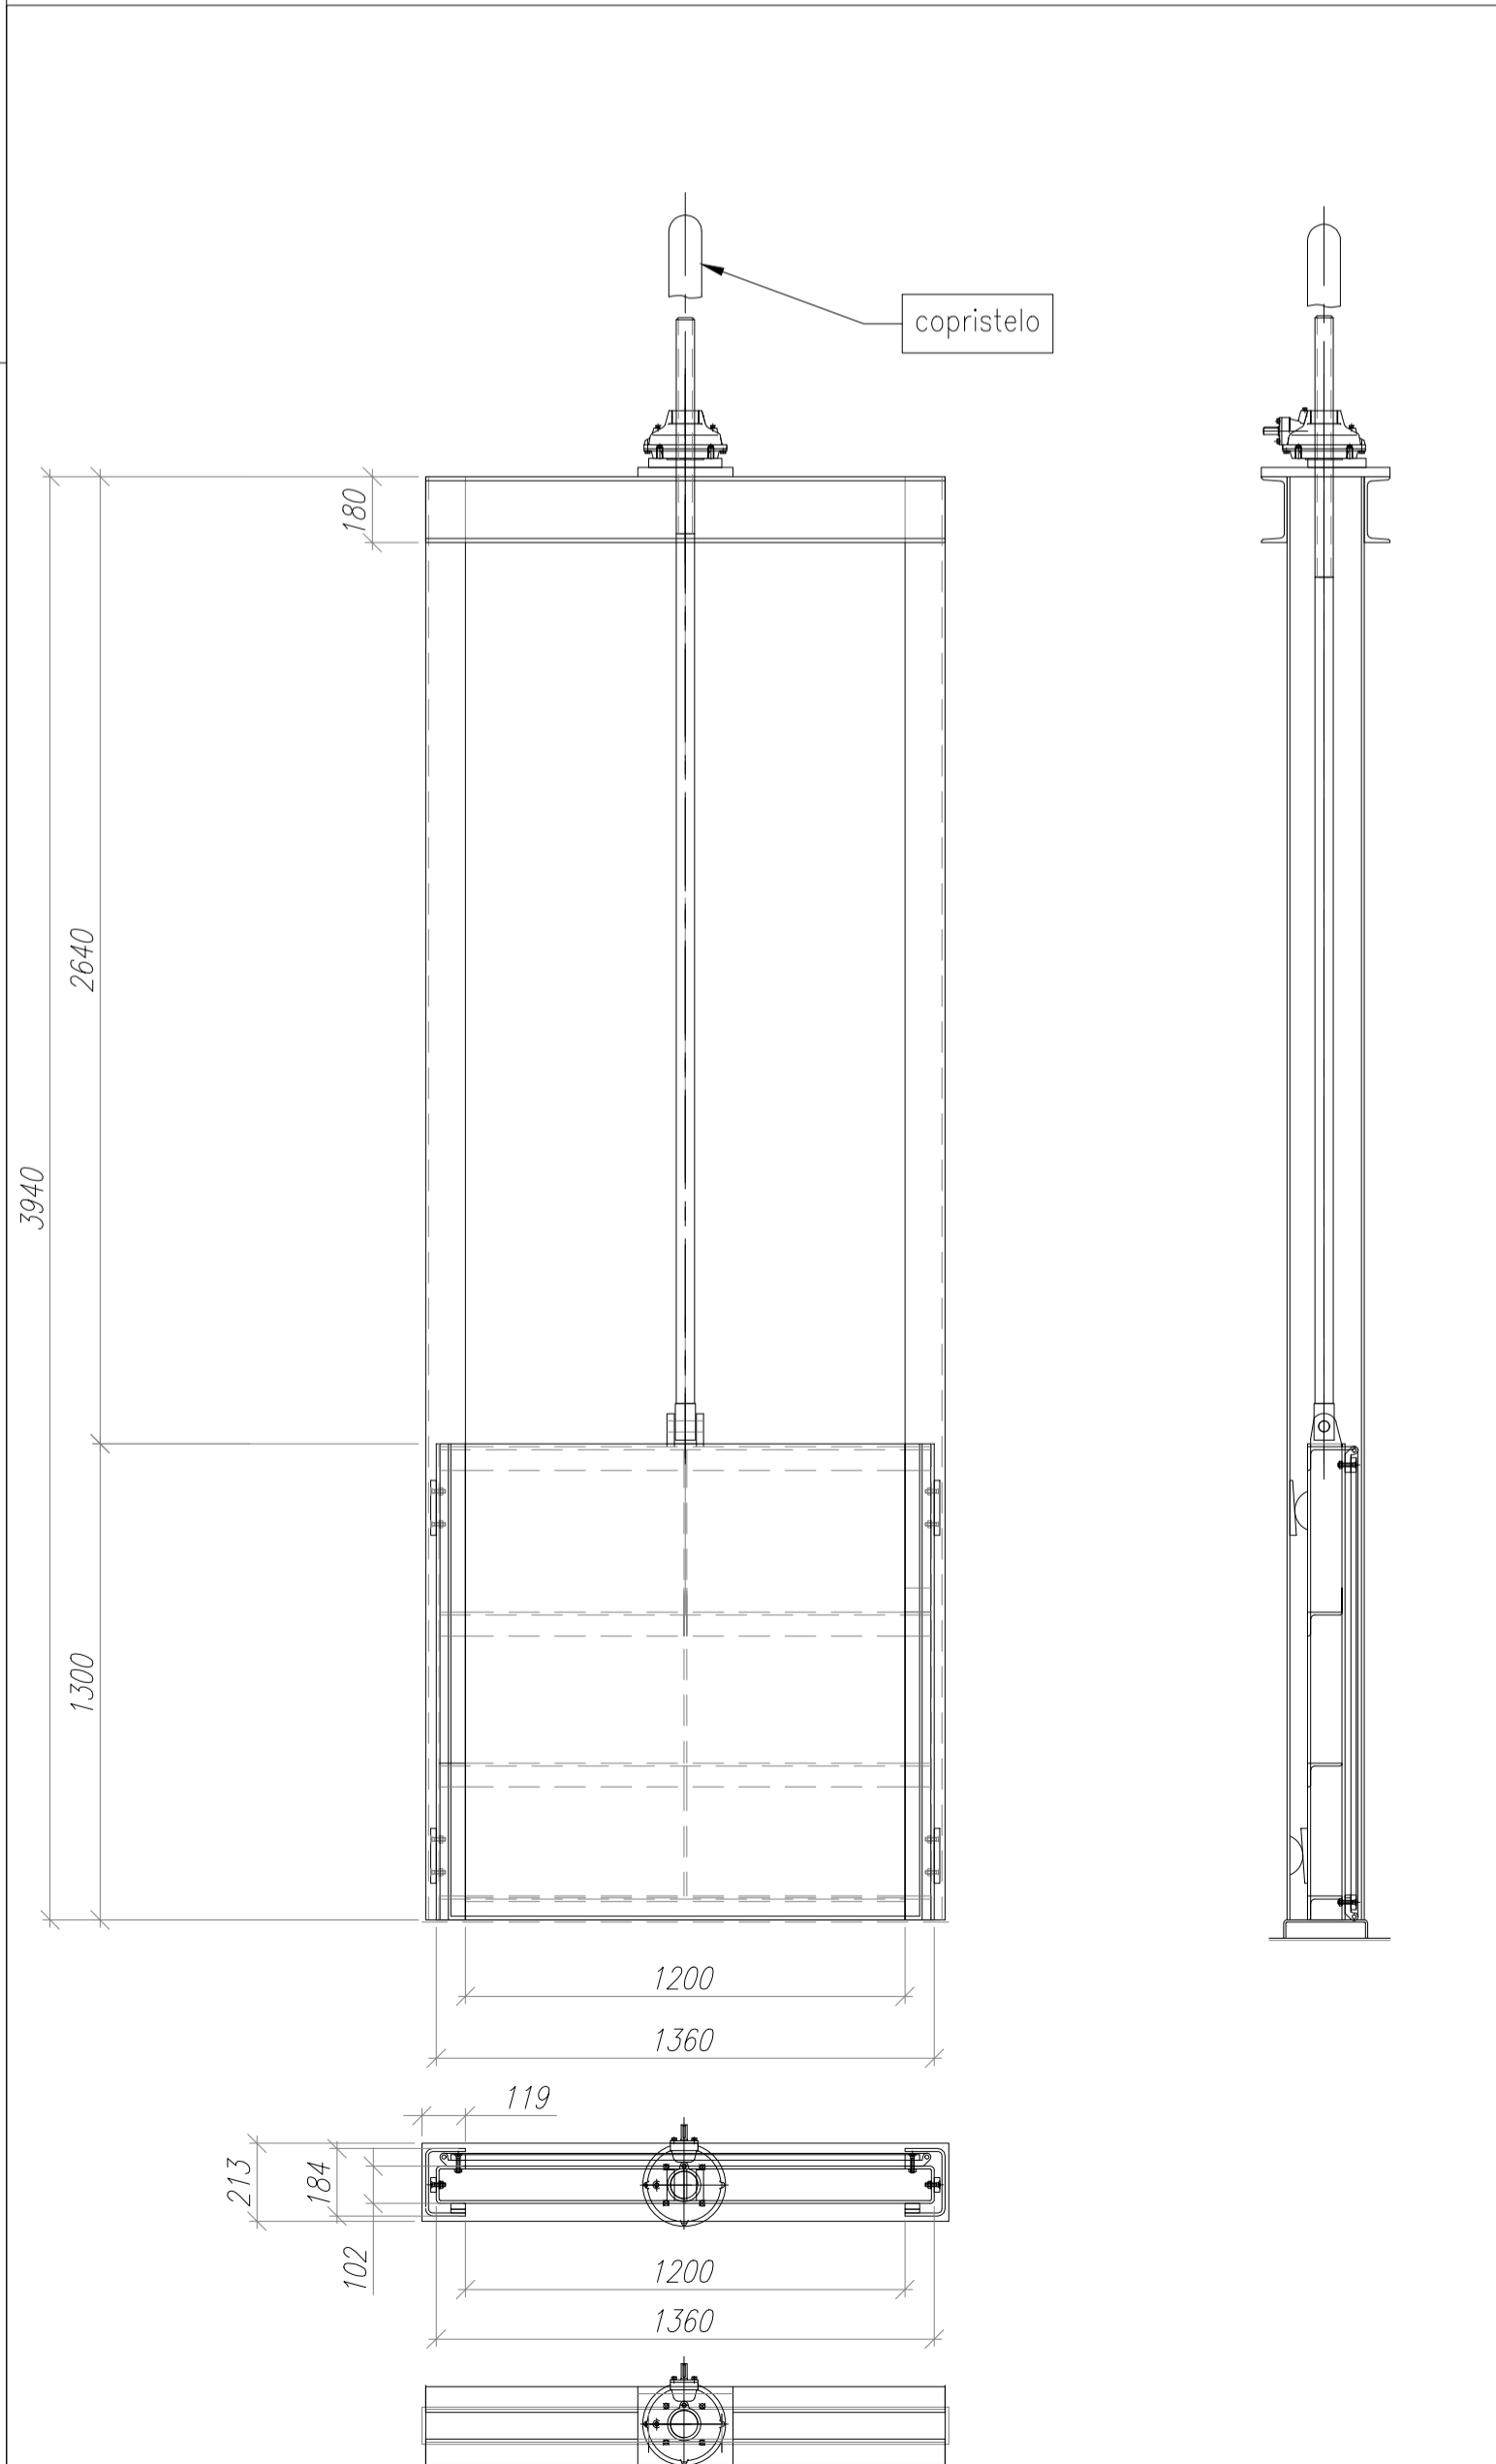

 CONSORZIO DI BONIFICA VENETO ORIENTALE Portogruaro-San Donà di Piave www.bonificavenetorientale.it					
 COMUNE DI TEGLIO VENETO Città Metropolitana di Venezia Via Roma, 9 - 30025 Teglio Veneto VE		 Patto dei Sindaci Un impegno per l'energia verde-88e			
PIANO DELLE ACQUE COMUNE DI TEGLIO VENETO - OPERE DI RIORDINO ED ASSETTO DELLA RETE IDRAULICA MINORE DEL TERRITORIO					
PROGETTO DEFINITIVO-ESECUTIVO					
ALLEGATO	TITOLO				
4.9	PARTICOLARI COSTRUTTIVI PARATOIA				
SCALA					
VARIE					
DATA	12/11/2021				
IL PROGETTISTA	 Ing. Andrea de Götzen Via dei Paleoveneti, 66 30023 Concordia Sagittaria (VE) Mail: studio@degoetzeningegneria.it P.E.C.: andrea.degotzen@ingpec.eu			IL RESPONSABILE DEL PROCEDIMENTO Geom. Carmelo Franco	
					
REV. N.	DATA	MOTIVO DELL'EMISSIONE	REDATTO	VERIFICATO	
00	12/11/2021	Prima emissione	ADG	ADG	
CODICE DOCUMENTO 1199.3-DT18-00					