



PLANIMETRIA PRIMO SOLAIO
SCALA 1:50
VISTA CON MURATURE PIANO INFERIORE

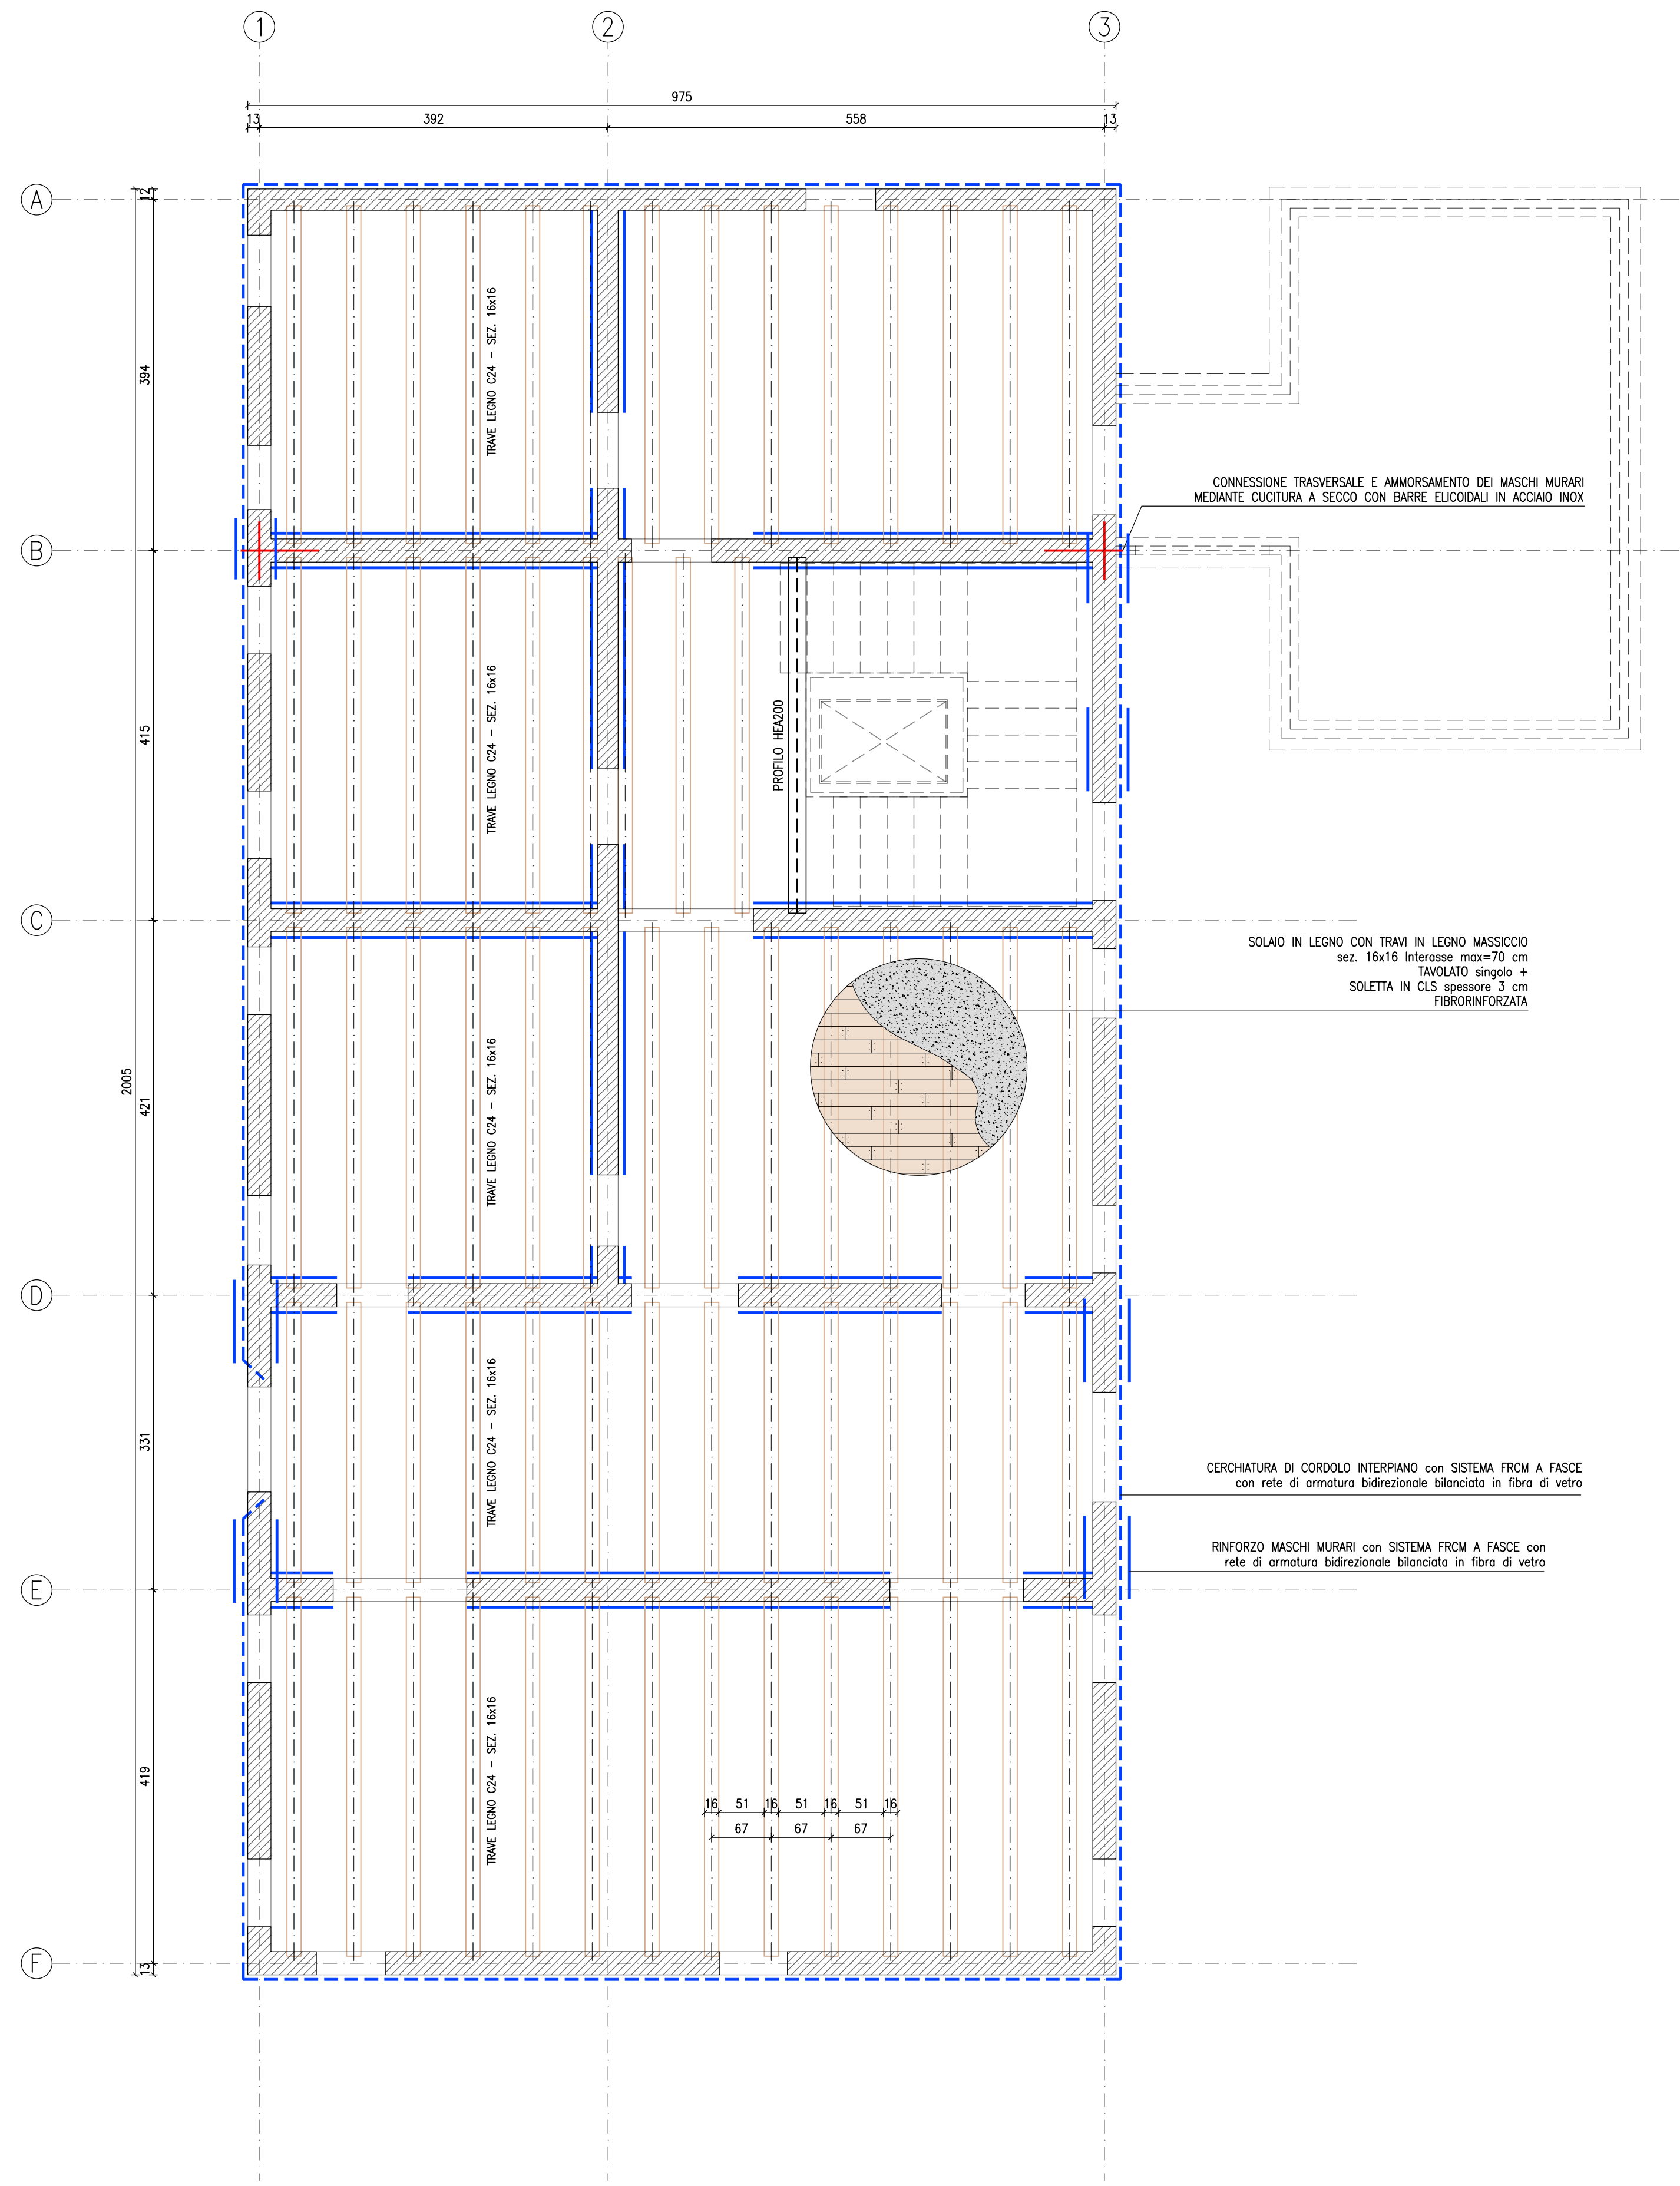

- LEGENDA
- CERCHIATURA DI CORDOLO INTERPIANO con SISTEMA FROM A FASCE con rete di armatura bidirezionale bilanciata in fibra di vetro (fasce L=30cm)
 - RINFORZO MASCHI MURARI con SISTEMA FROM A FASCE con rete di armatura bidirezionale bilanciata in fibra di vetro (fasce L=30cm)


PLANIMETRIA PRIMO SOLAIO
SCALA 1:50
VISTA CON MURATURE PIANO SUPERIORE

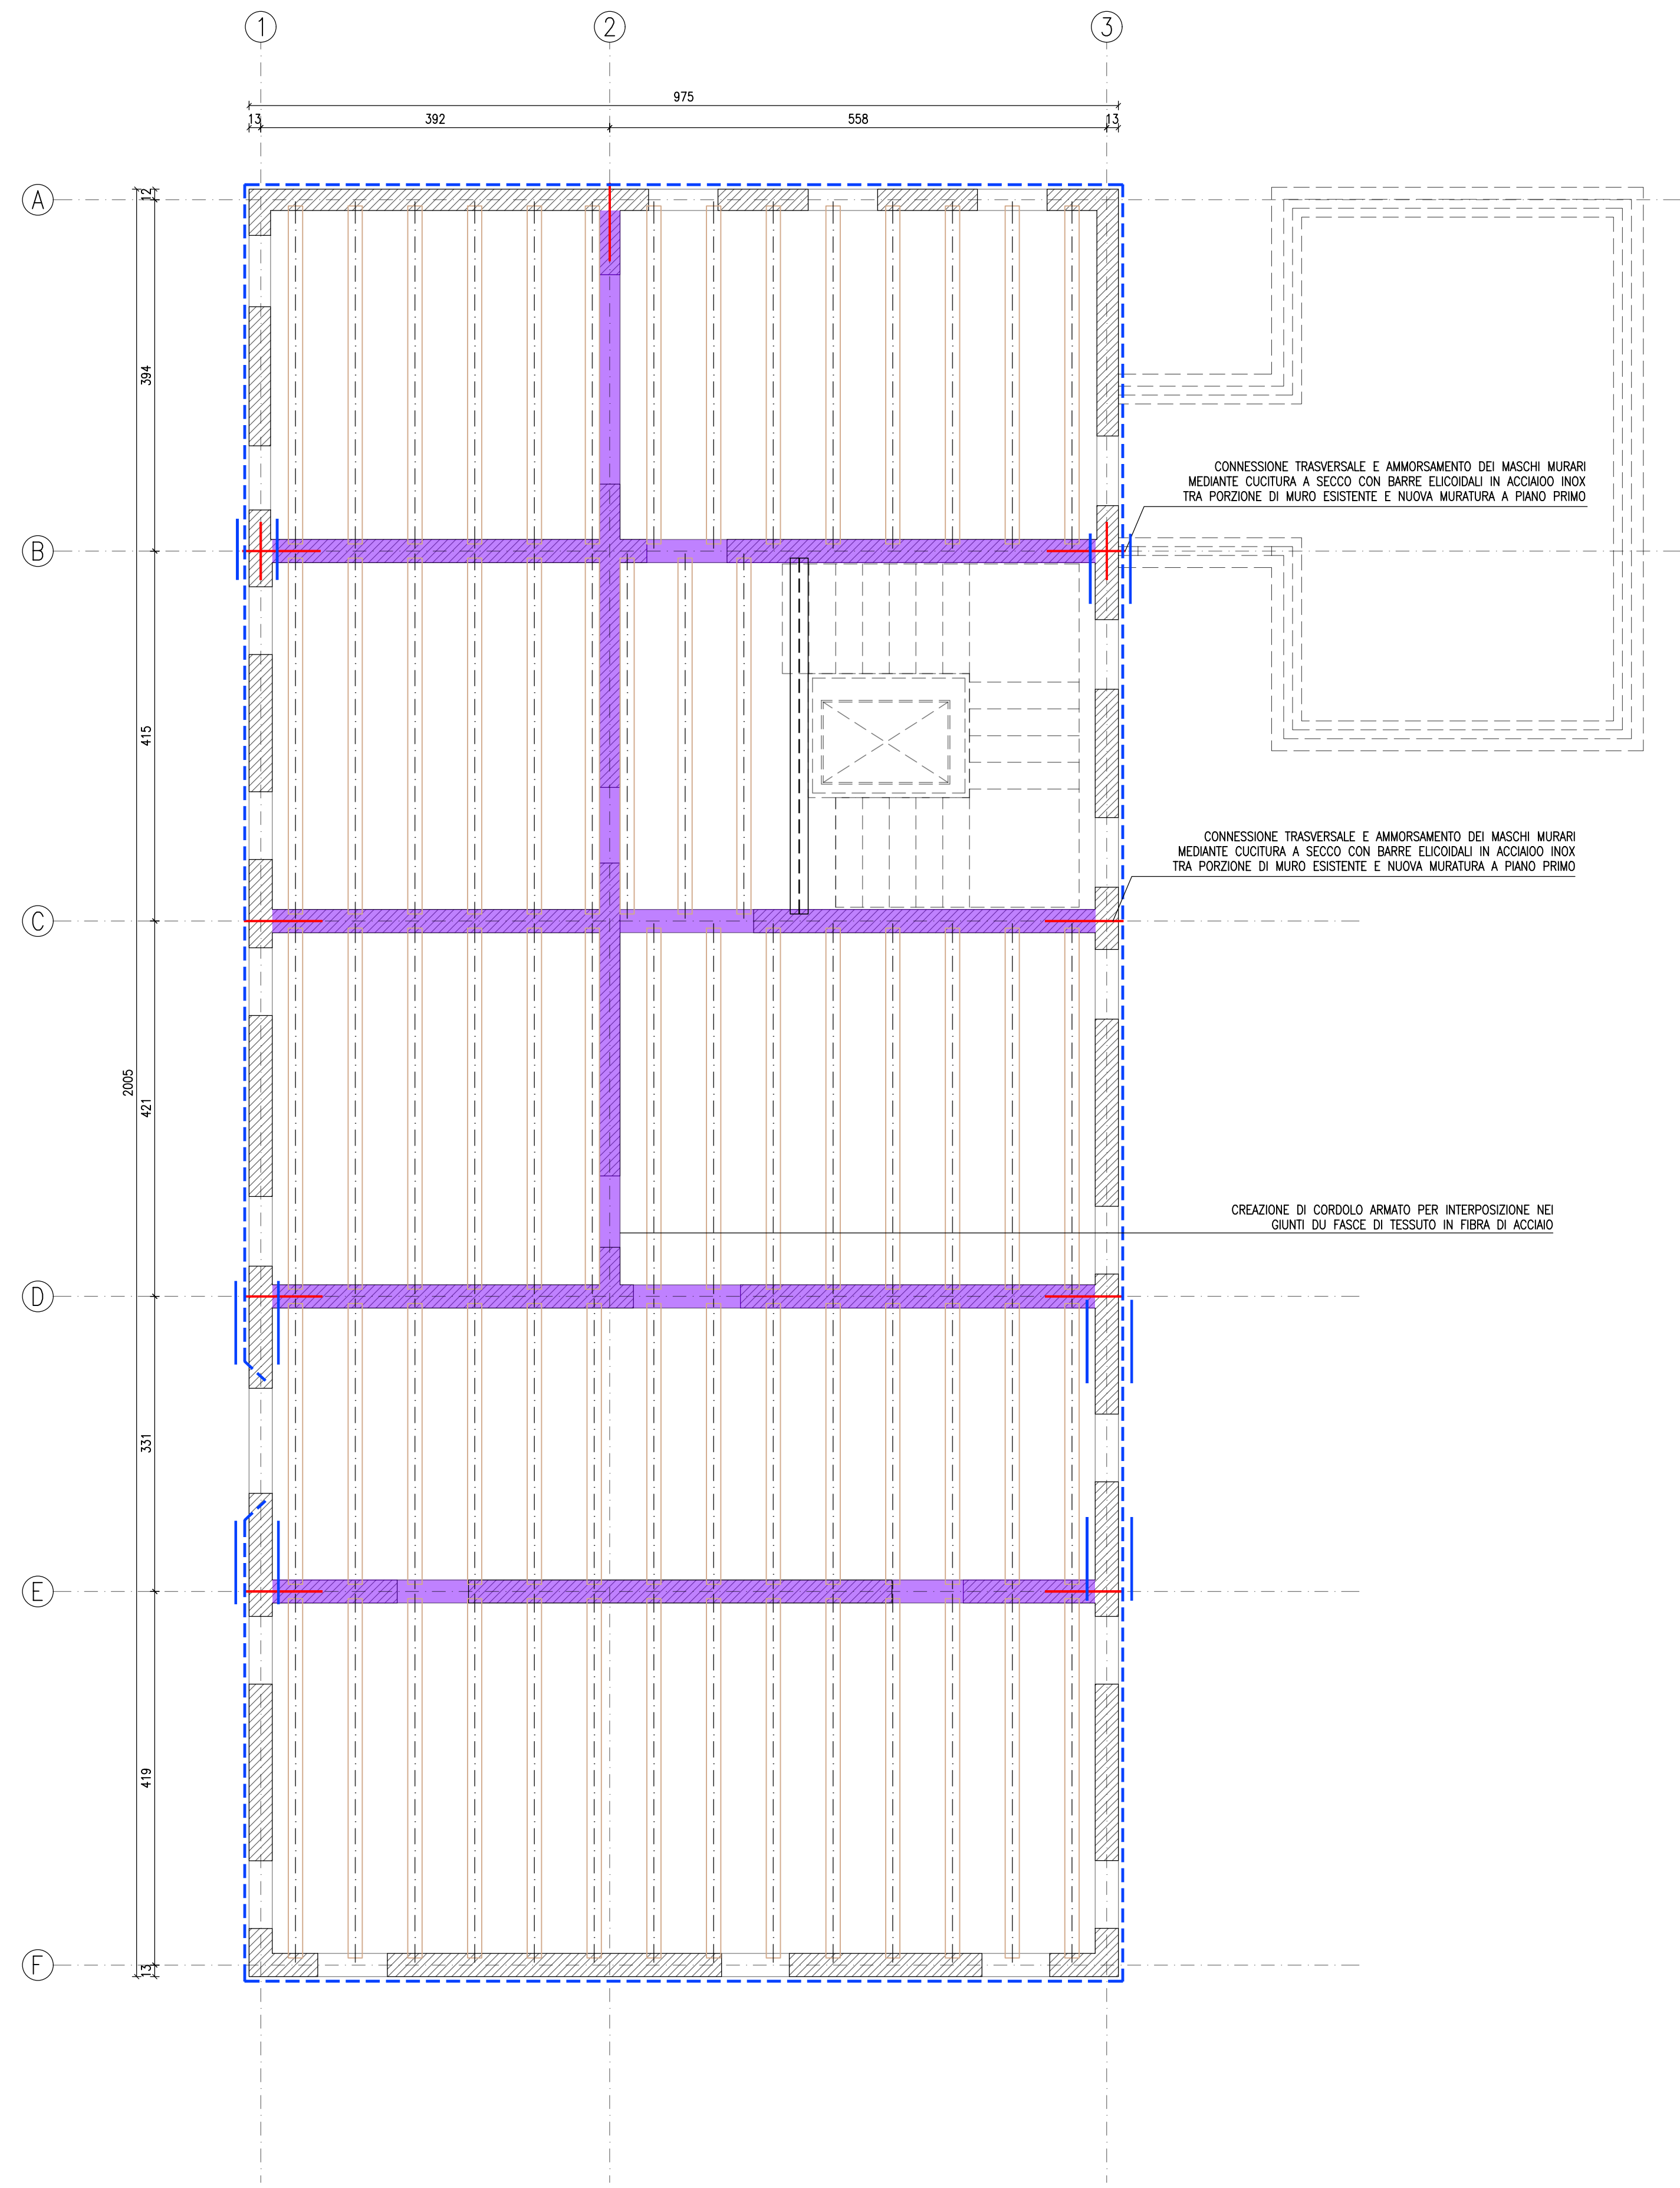

- LEGENDA
- CERCHIATURA DI CORDOLO INTERPIANO con SISTEMA FROM A FASCE con rete di armatura bidirezionale bilanciata in fibra di vetro (fasce L=30cm)
 - RINFORZO MASCHI MURARI con SISTEMA FROM A FASCE con rete di armatura bidirezionale bilanciata in fibra di vetro (fasce L=30cm)
 - CREAZIONE DI CORDOLO ARMATO PER INTERPOSIZIONE NEI GIUNTI DI FASCE DI TESSUTO IN FIBRA DI ACCIAIO


SEZIONE TIPOLOGICA RIFACIMENTO SOLAIO
scala 1:10

SEZIONE SU MURO ESTERNO

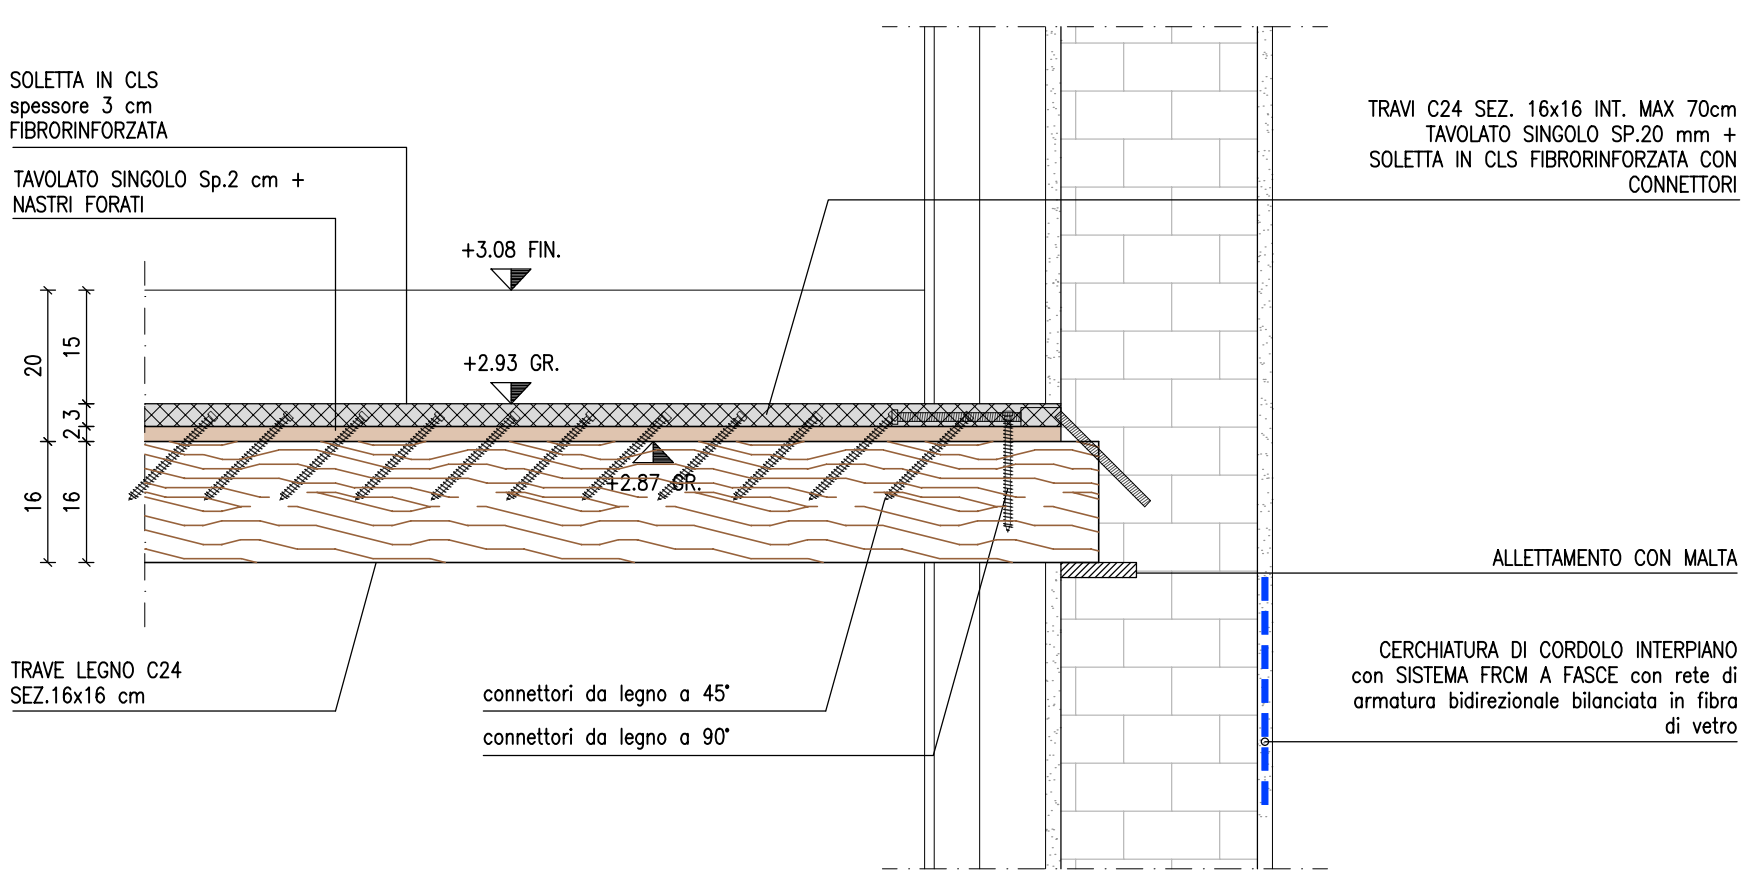


SEZIONE TIPOLOGICA RIFACIMENTO SOLAIO
scala 1:10

SEZIONE SU MURO INTERNO - SEZ. IN CORRISPONDENZA DELLE TRAVI

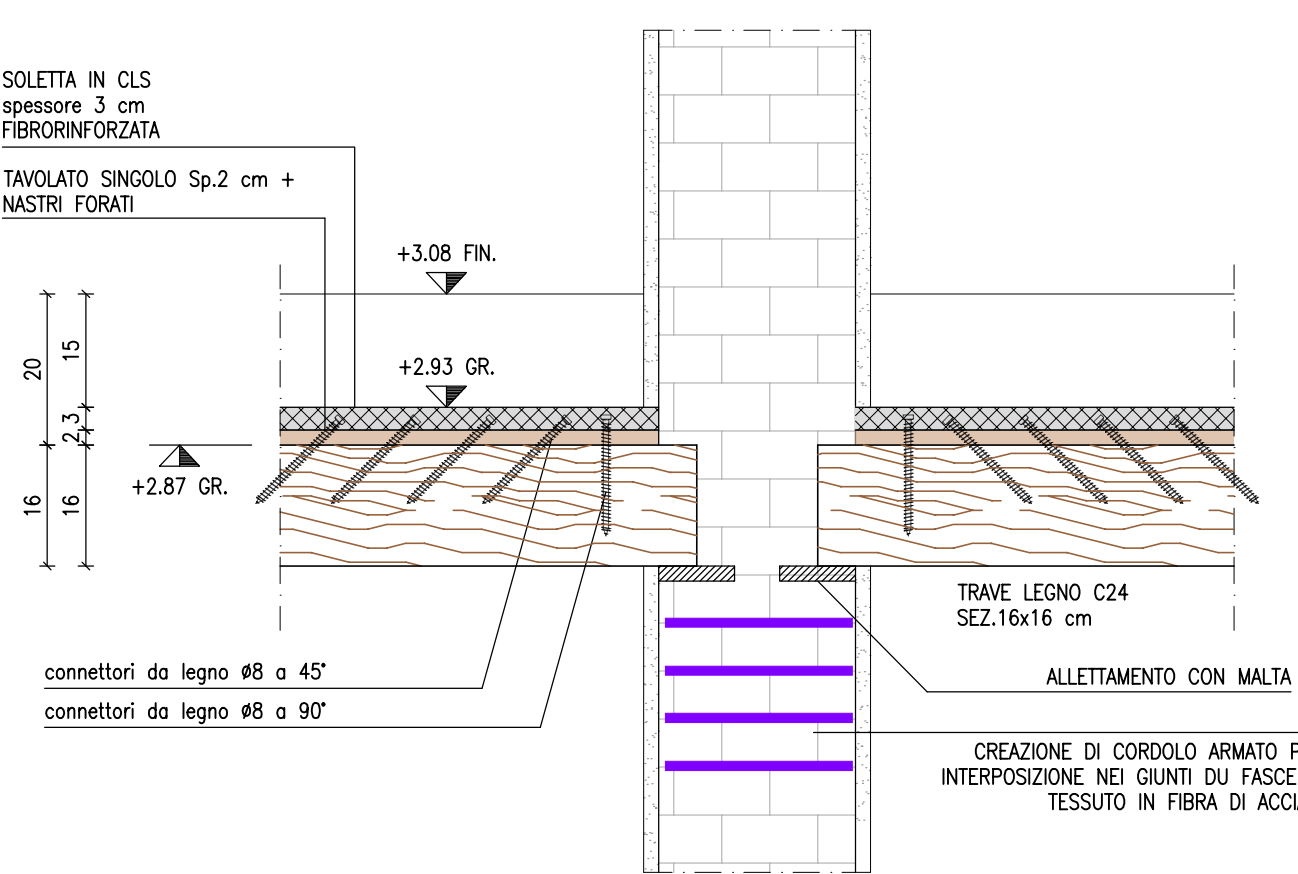

SEZIONE TIPOLOGICA RIFACIMENTO SOLAIO
scala 1:10

SEZIONE SU MURO INTERNO - SEZ. TRA LE TRAVI

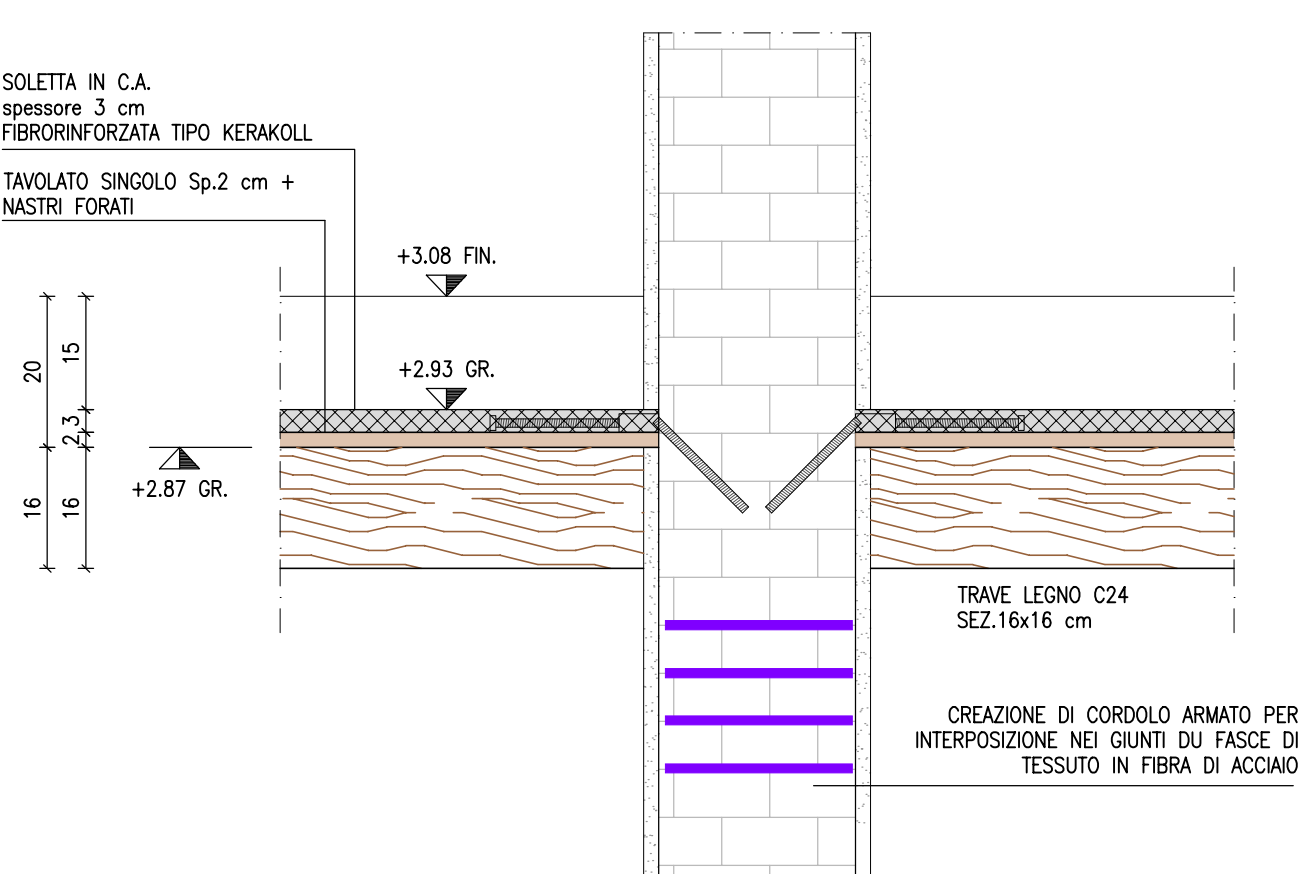

- PRESCRIZIONI GENERALI
- TUTTE LE MISURE DEVONO ESSERE VERIFICATE IN CANTIERE
 - TUTTE LE MISURE DEVONO ESSERE VERIFICATE CON IL PROGETTO ARCHITETTONICO
 - VERIFICARE LE MISURE SUL POSTO PRIMA DI EFFETTUARE L'ORDINATIVO DEI MATERIALI
 - QUALSIASI MODIFICA DEVE ESSERE APPROVATA DALLA DIREZIONE LAVORI
 - SOVRAPPOSIZIONE RETE ELETTROSALDATA PARI A DUE MAGLIE
 - I TASSELLI CHIMICI DEVONO ESSERE POSTI IN OPERA SECONDO LE PRESCRIZIONI DEL PRODUTTORE DELLE RESINE, NELLE CONDIZIONI AMBIENTALI IDONEE E PREVIA PERFETTA PULIZIA DEL FORO



COMUNE DI BRUGINE
RESTAURO DELLA EX CANONICA
DELLA CHIESA PARROCCHIALE DEL SS. SALVATORE



TAV.	PROGETTO DI FATTIBILITA' TECNICO ECONOMICA	Rev. 00
S.02	STATO DI PROGETTO - PLANIMETRIA PRIMO SOLAIO E DETTAGLI COSTRUTTIVI	Luglio 2026 scala 1:100

PROGETTISTA: CMP ARCHITETTO MASSIMO CARTA MANTIGLIA PASINI Piazza Dei Giganti, 28 - 35131 PADOVA Tel. 049 8752345 - info@cartermantiglia.it	COLLABORATORE: ING. LUIGI GUARATO Via Degli Ortoni, 20 - 35125 PADOVA Tel. 349 6847676 - luigi.guarato@gmail.com
FIRMA DEL PROGETTISTA <i>Massimo Carta Mantiglia Pasini</i>	FIRMA RESPONSABILE DEL PROCEDIMENTO