





REGIONE DEL VENETO
Provincia di Padova



Comune di Casale di Scodosia

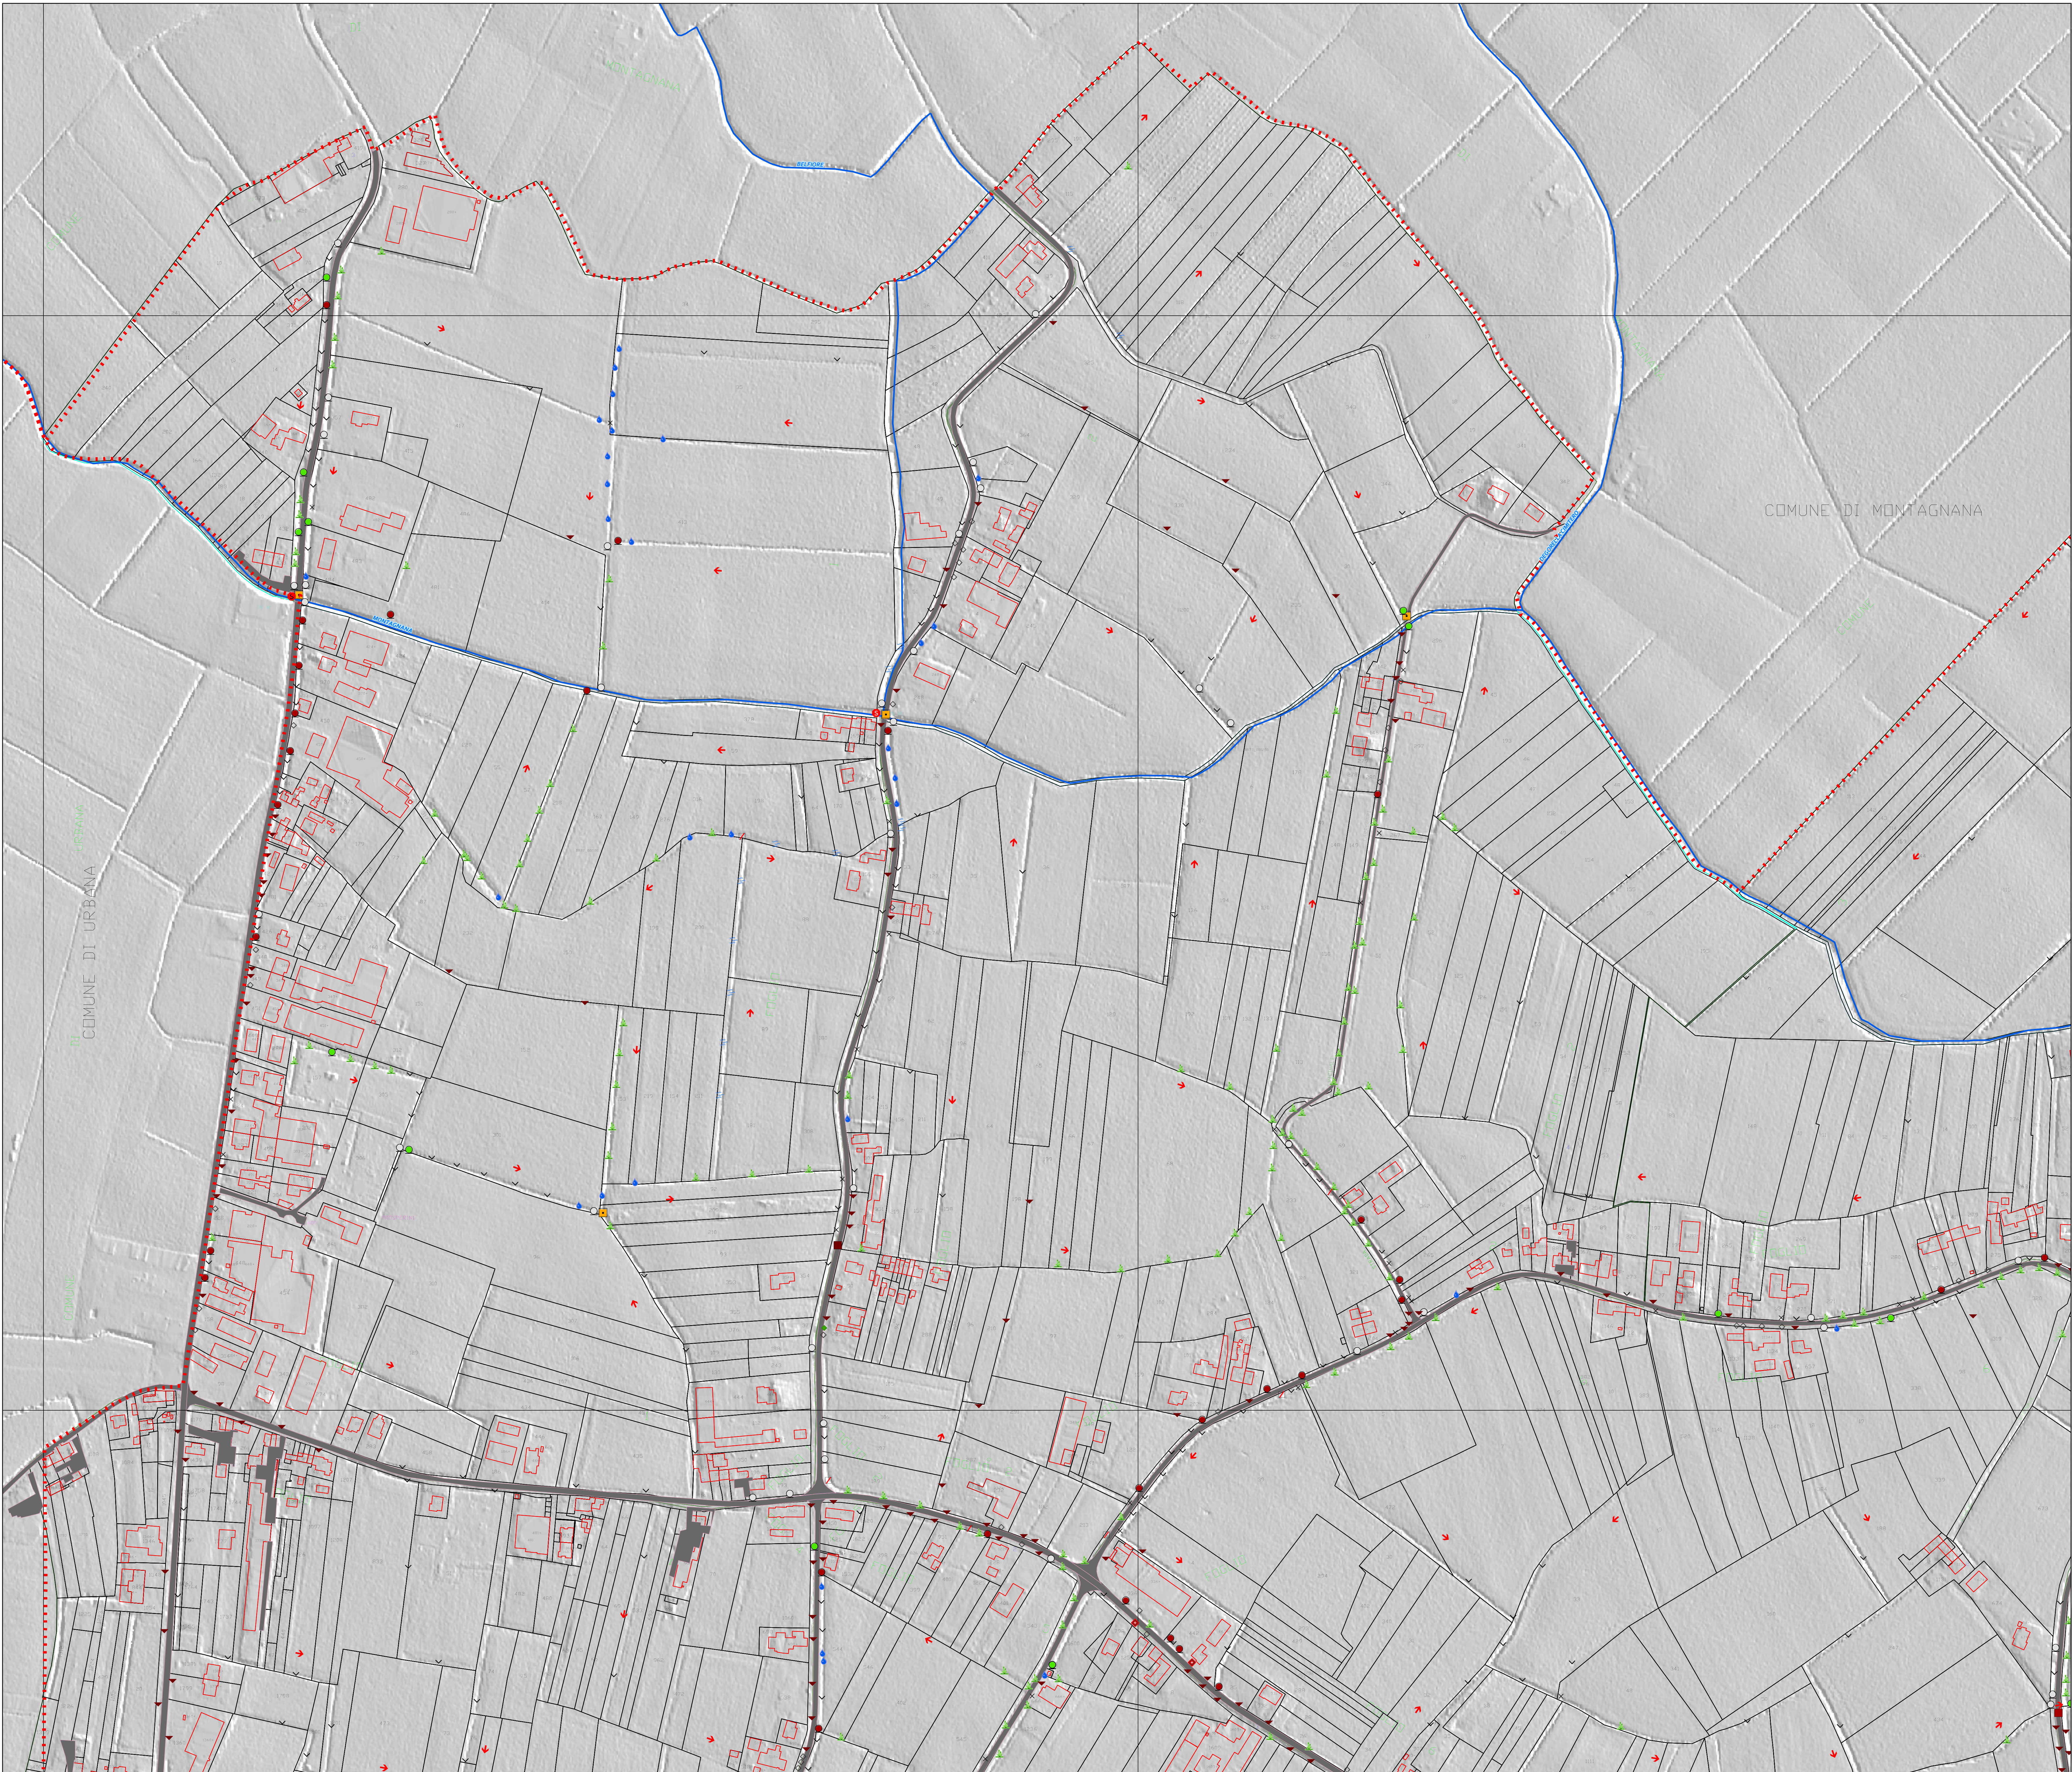

PIANO COMUNALE DELLE ACQUE
Fase 2 - Analitica e progettuale

Allegato 8
Sintesi dello stato attuale e criticità
Zona A
scala 1:2.000

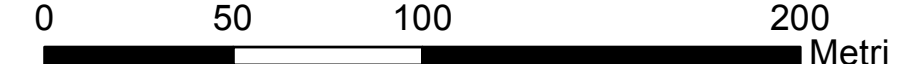

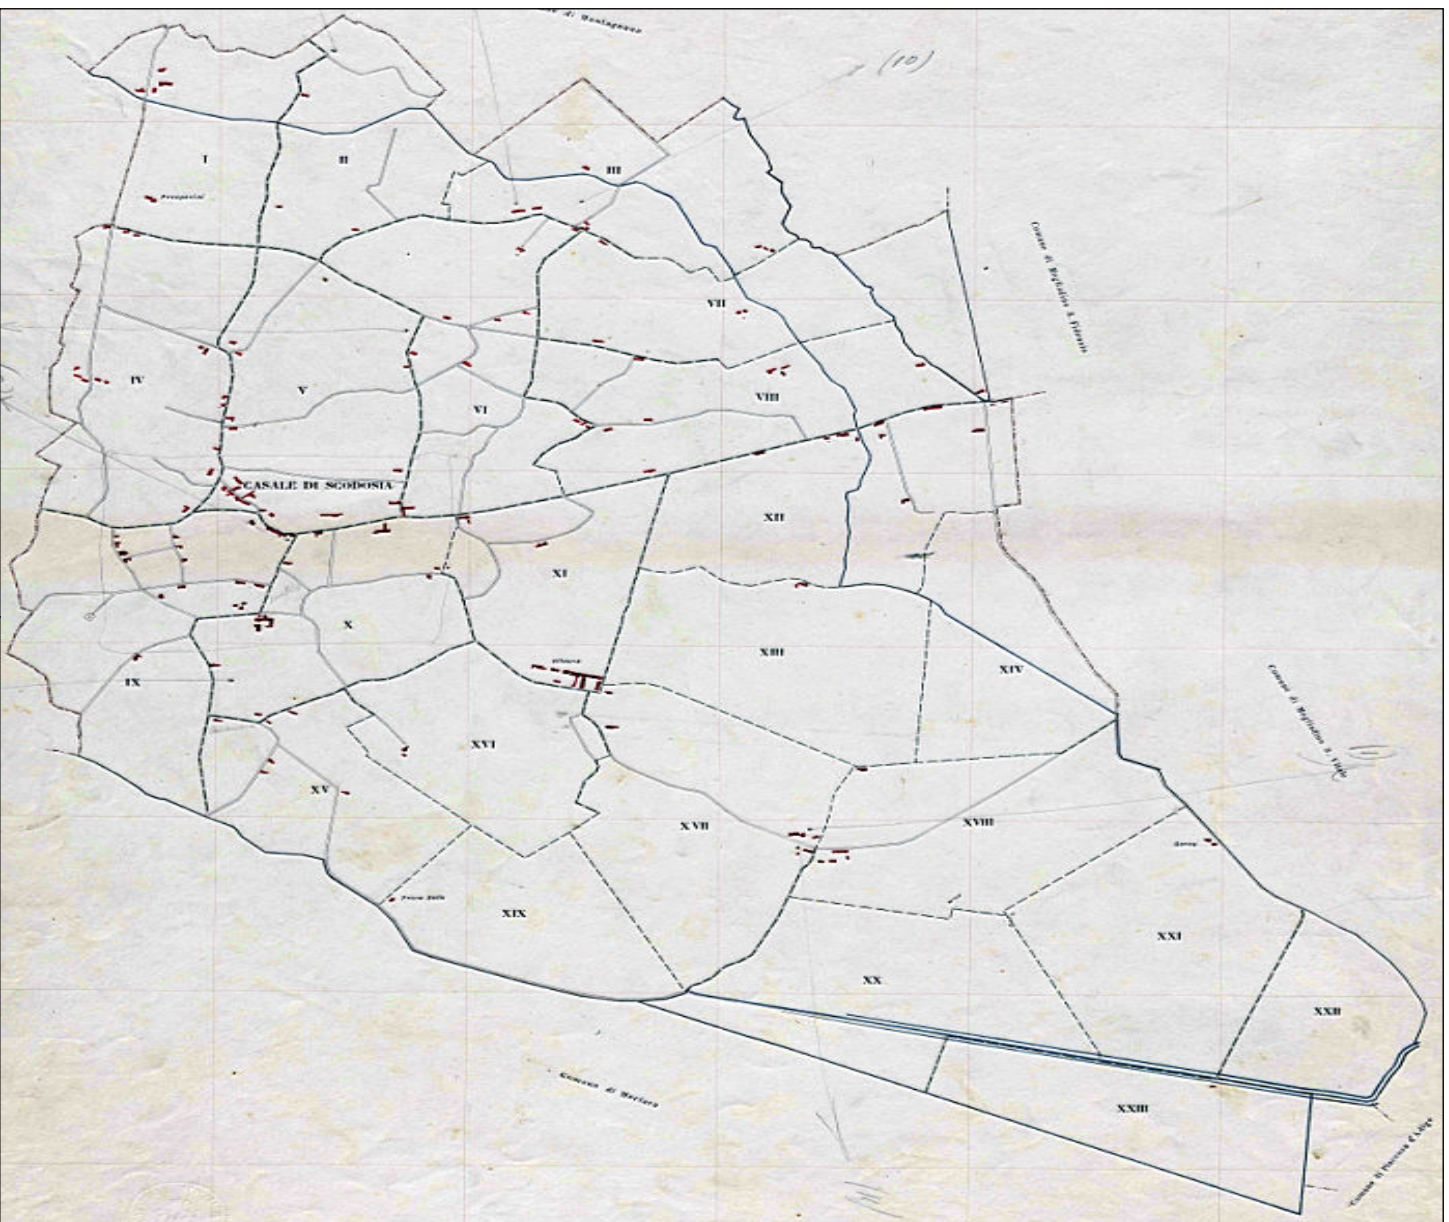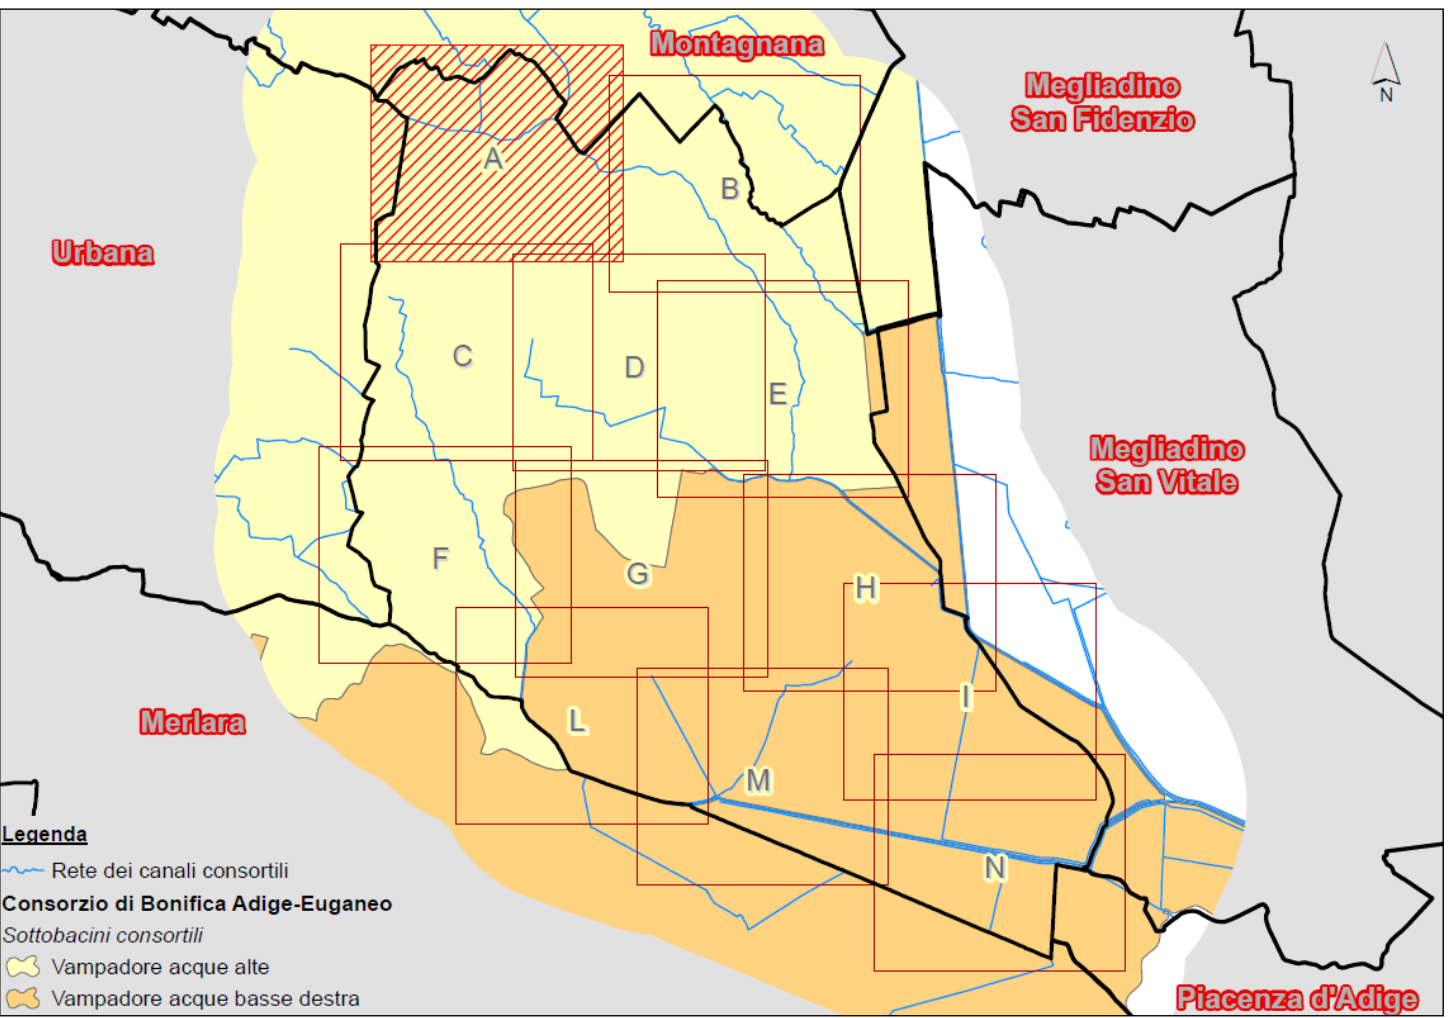

Legenda	
	
Stato di fatto rilevato	
	

Aggiornato a Dicembre 2016