COMUNE DI CENESELLI
Provincia di Rovigo

LAVORI DI RICOSTRUZIONE DELLA SEDE STRADALE DI VIA CAVETTINO EST PER LA REALIZZAZIONE DELLA MESSA IN SICUREZZA DEL PIANO VIABILE

- PROGETTO DEFINITIVO ESECUTIVO -

COMMITTENTE

COMUNE DI CENESELLI
Piazza Marconi 1
45030 Ceneselli (RO)

IL SINDACO: **Marco Trombini**

IL RESPONSABILE DEL PROCEDIMENTO: **Geom. Stefano Manfredi**

IL PROGETTISTA E DIRETTORE DEI LAVORI

Ing. Raffaele Andriotto

Via Lupati n.3
45011 Adria (RO)
Tel/Fax 0426 900882
Email: raffale.andriotto@virgilio.it

SPAZIO RISERVATO ALL'UFFICIO TECNICO

PRECEDENTI:

- Progetto Preliminare. Luglio 2016

OGGETTO TAVOLA

PLANIMETRIA - PROGETTO
SEZIONE STRADALE TIPO - PROGETTO

ELABORATO N° 2

DATA	REV.	EMISSIONE	DISEGNATORE
Novembre 2017	01	DEFINITIVO - ESECUTIVO	EL

PROPRIETA' RISERVATA - E' VIETATA LA RIPRODUZIONE E LA DIVULGAZIONE, ANCHE PARZIALE, DEL PRESENTE ELABORATO SENZA AUTORIZZAZIONE SCRITTA

VISTA AEREA - Via Cavettino - Ceneselli (RO)

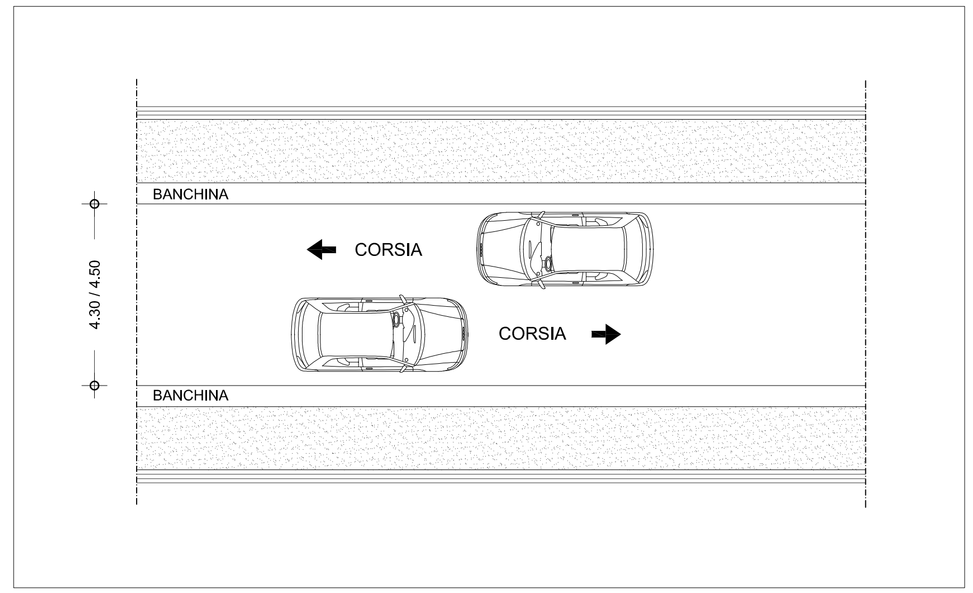

PIANTA TIPO - PROGETTO - Via Cavettino - Ceneselli (RO) scala 1:100

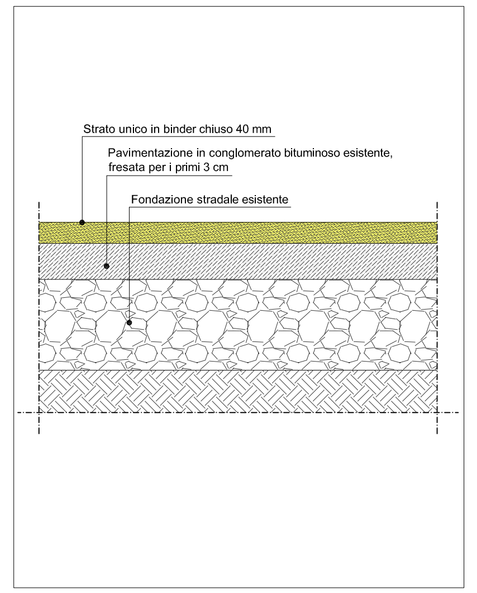

Sezione Tipo 1- Via Cavettino - Ceneselli (RO)

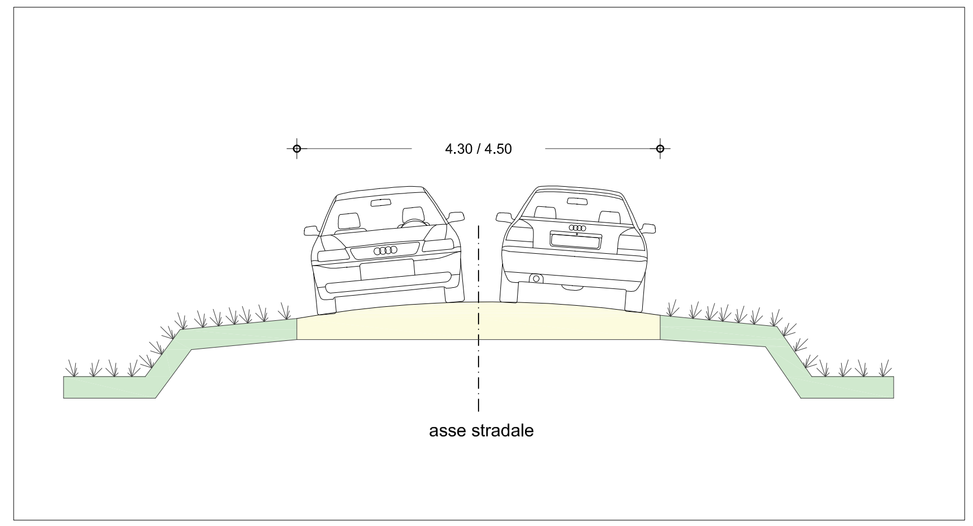

SEZIONE TIPO - PROGETTO - Via Cavettino - Ceneselli (RO) scala 1:50

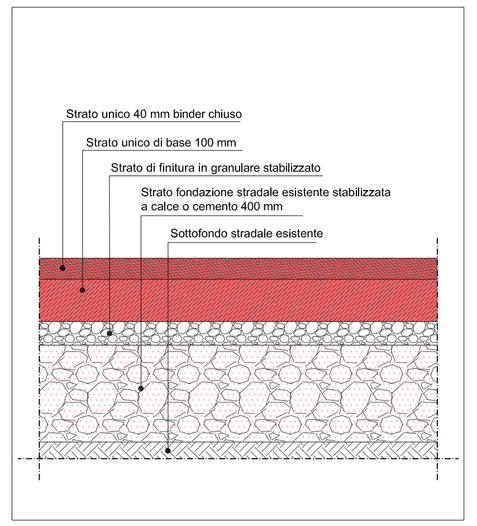

Sezione Tipo 2- Via Cavettino - Ceneselli (RO)

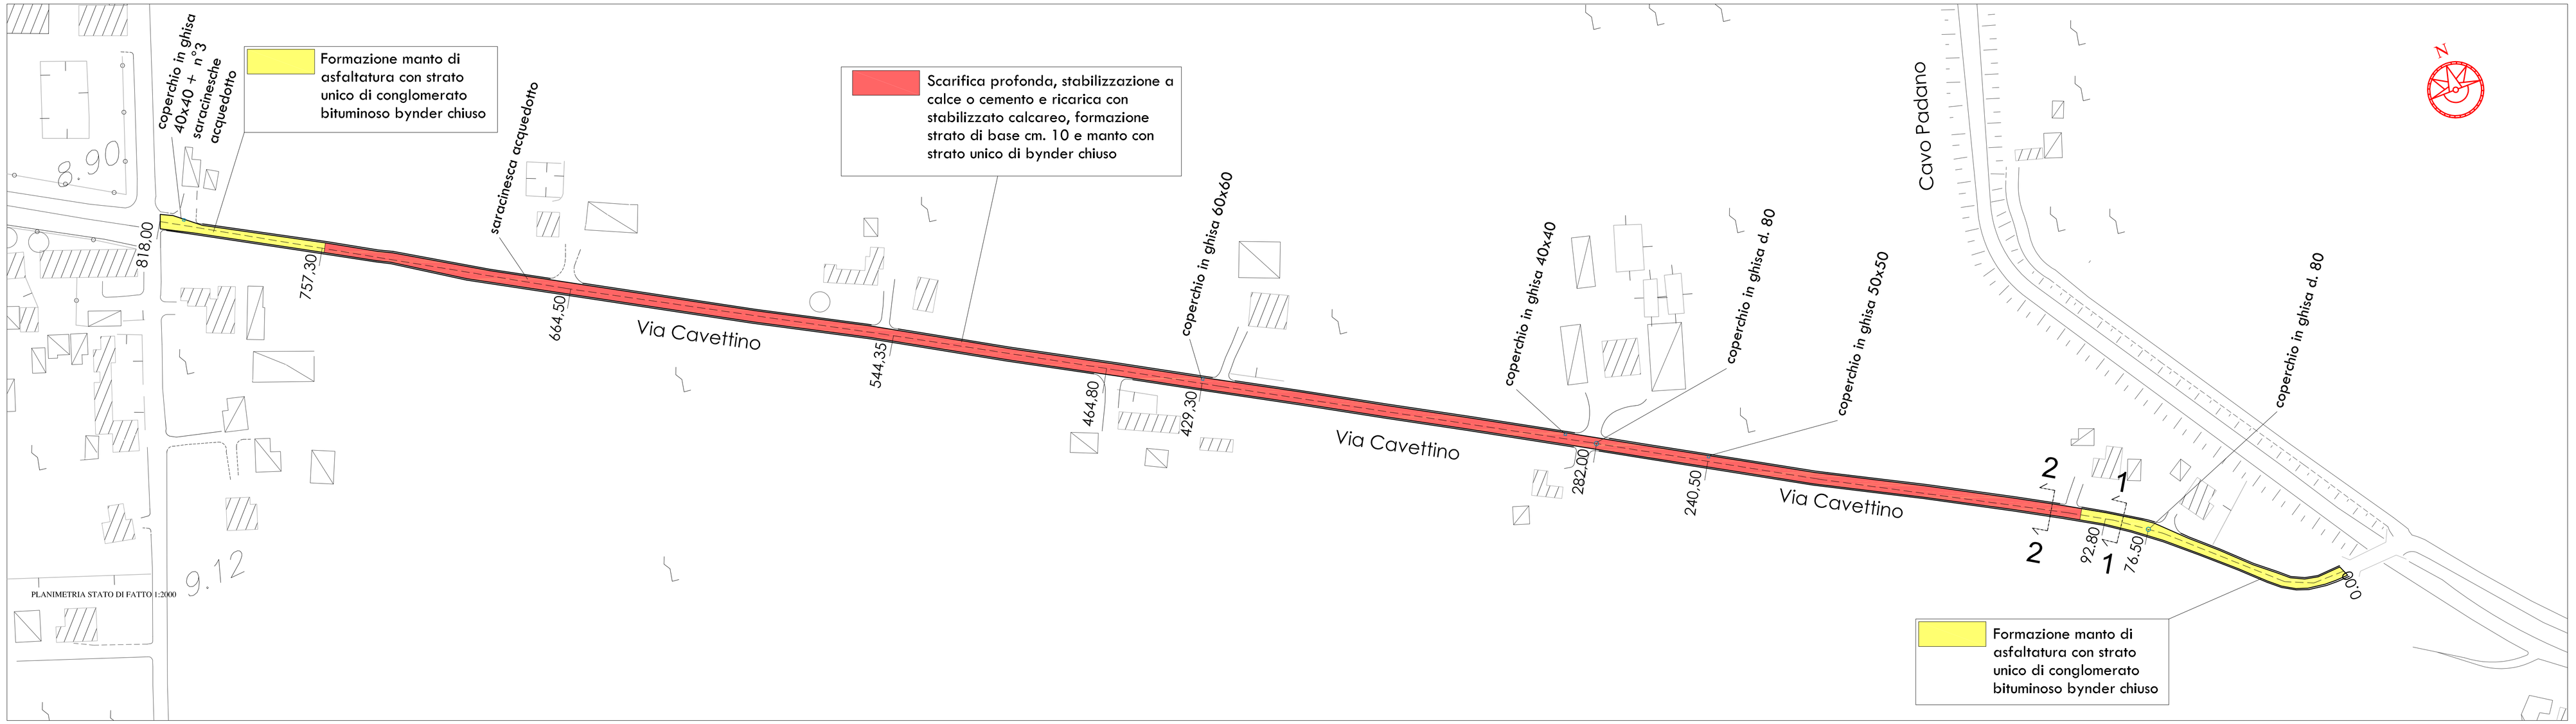

PLANIMETRIA STATO DI FATTO 1:2000

PLANIMETRIA scala 1:1000