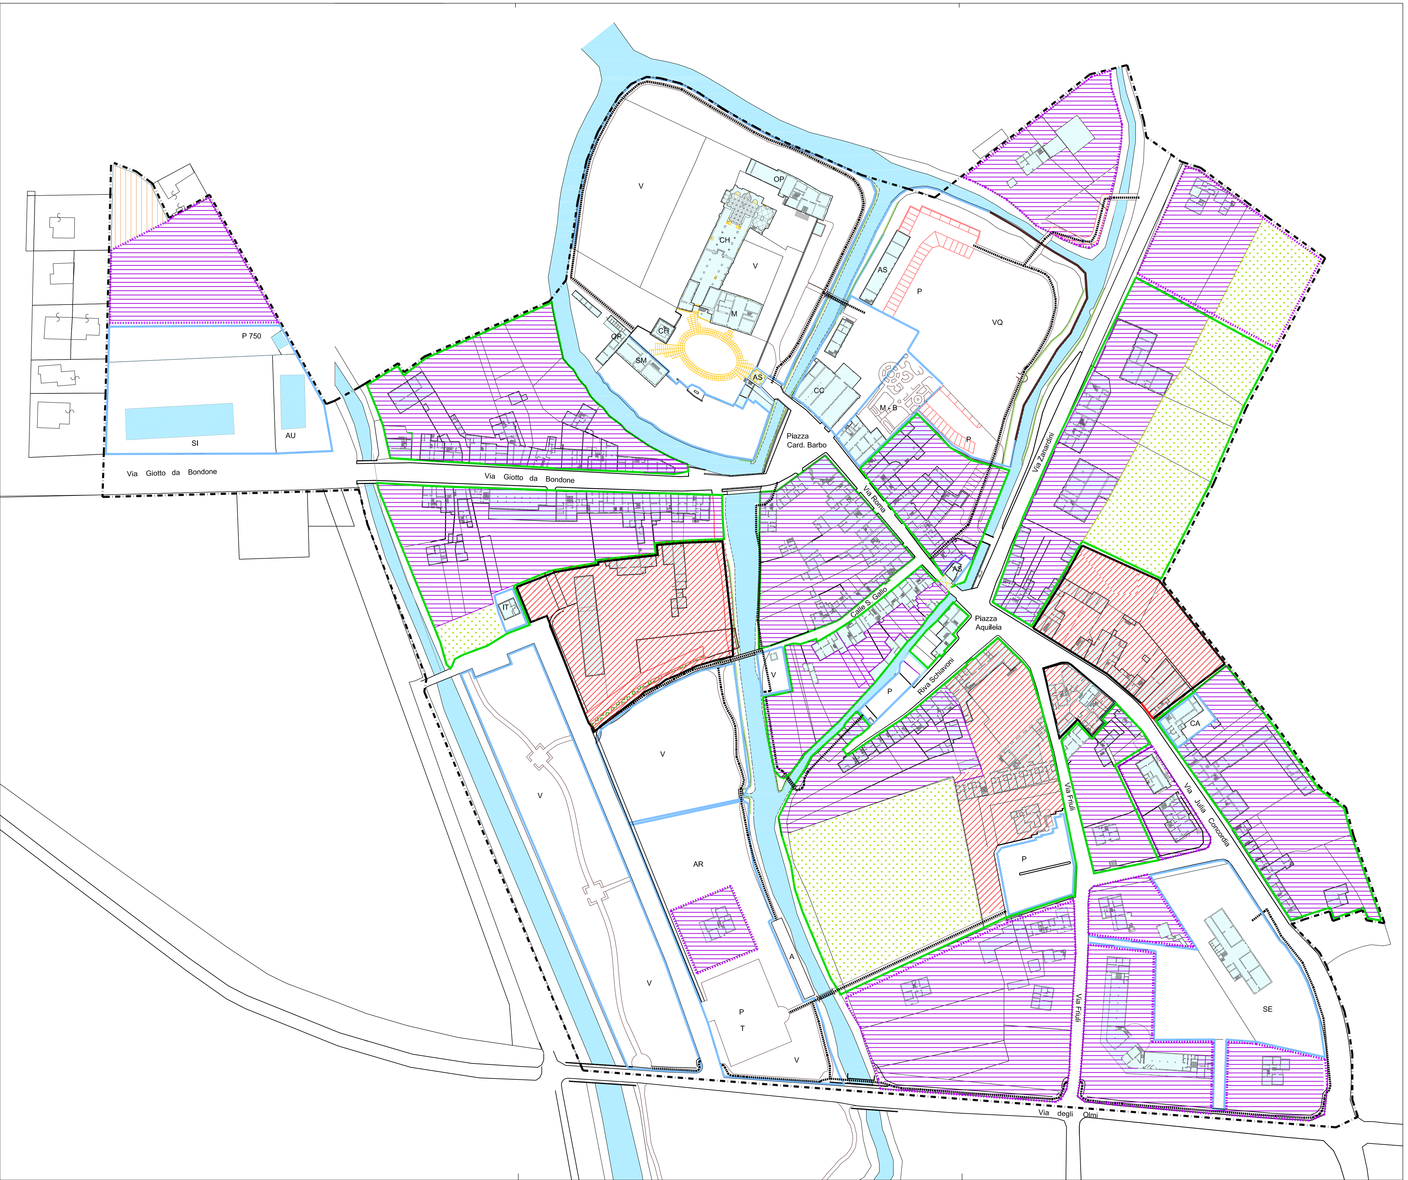

Provincia di Pordenone

COMUNE DI SESTO AL REGHENA

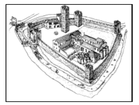

Professionista incaricato	arch. Giovanni Bertin Via F.lli Bandiera, 40 Pordenone tel. 0434 524497 email : info@bertin.191.it

OPERA Piano Regolatore Particolareggiato del Centro Storico - Variante n° 1	COMMITTENTE Comune di Sesto al Reghena
DESCRIZIONE TAVOLA POLITICHE D'INTERVENTO	TAV. P1 DATA 02/2006 SCALA 1:1.000 CONTENUTO PROGETTO ELABORATO A001 FILE P1politicheinterv.dwg REVISIONI A001

Legenda

CLASSIFICAZIONE DELLE AREE EDIFICATE

- Aree di impianto storico ricadenti in zona A0

AREE A DOMINANTE CONSERVATIVA

AREE A DOMINANTE TRASFORMATIVA

- Aree di recente edificazione ricadenti in zona A2

AREE A DOMINANTE TRASFORMATIVA

DESTINAZIONI

AREE DESTINATE A SERVIZI ED ATTREZZATURE COLLETTIVI

M - Municipio e diritti democratici
B - Biblioteca e attività culturali
CC - Centro civico
CA - Centro anziani
AU - Auditorium
AS - Sedi di associazioni, centro sociale,foresteria
CH - Chiesa e luoghi di culto
OP - Opere parrocchiali
SM - Scuola materna
SE - Scuola elementare - ciclo dell'obbligo
SI - Attrezzature scolastiche e culturali
V - Verde pubblico attrezzato
P - Parcheggio pubblico
IT - Impianti tecnologici
AR - Attrezzature connesse con la ricezione
T - Terminal bus
G - Giardino didattico

AREE DESTINATE ALLA RESIDENZA E FUNZIONI COMPLEMENTARI

AREE DESTINATE A FUNZIONI PREVALENTEMENTE NON RESIDENZIALI

VERDE PRIVATO

ZONA B0

MOBILITA'

VIABILITA' CARRABILE CONFERMATA

PERCORSI PEDONALI/CICLABILI IN SEDE PROPRIA

PASSERELLA

A ATTRACCO

PERIMETRO P.R.P.C.