

COMUNE DI NEGRAR
PROVINCIA DI VERONA

VARIANTE AD ATTUARE IL PIANO DI LOTTIZZAZIONE
PE 08C/16 AMBITO C2/ 20
A MEZZO DEL PROGETTO DI COORDINAMENTO
URBANISTICO DENOMINATO "SANTA MARIA"

Elaborato adeguato alle:
Delibera di Giunta Comunale n.142 del 30.10.2024,
Parere n. 4- VFSa del 16.01.2025 (ambito C2/20),
Parere favorevole prot. 186951 del 11-04-2025 - RV Servizio Geologico,
Parere Sabap prot. 8971 del 31-03-2025

PROPRIETARIO

RESENTERRA SRL

PROGETTISTA

RENZO BANTERLE ORD. ARCH. PROV. DI VERONA N.114
PIERO BANTERLE ORD. ARCH. PROV. DI VERONA N.1749

VA_LUMBERTO_J_11 | 37024_NEGRAR_VR | TEL_0457501236

Variante PE 08C/16 AMBITO C2 20
P.U.A. S.Maria

3

PLANIVOLUMETRICO

SCALA

1: 500

RIFERIMENTO


DATA

24 / 04 / 2025


AGGIORNAMENTI

LEGENDA

- Linea di rispetto 10 m Vapo del Ghetto da PI e PAT
- Linea di rispetto 20 m progetto
- Linea di rispetto 30 m elettrodoto
- Linea di confine proprietà
- Linea Vapo del Ghetto
- Limite edificabilità all'interno del lotto
- Ambito PUA
- Quota in blu quota approvata, invariata
- Quota approvata in variazione
- Nuova Quota

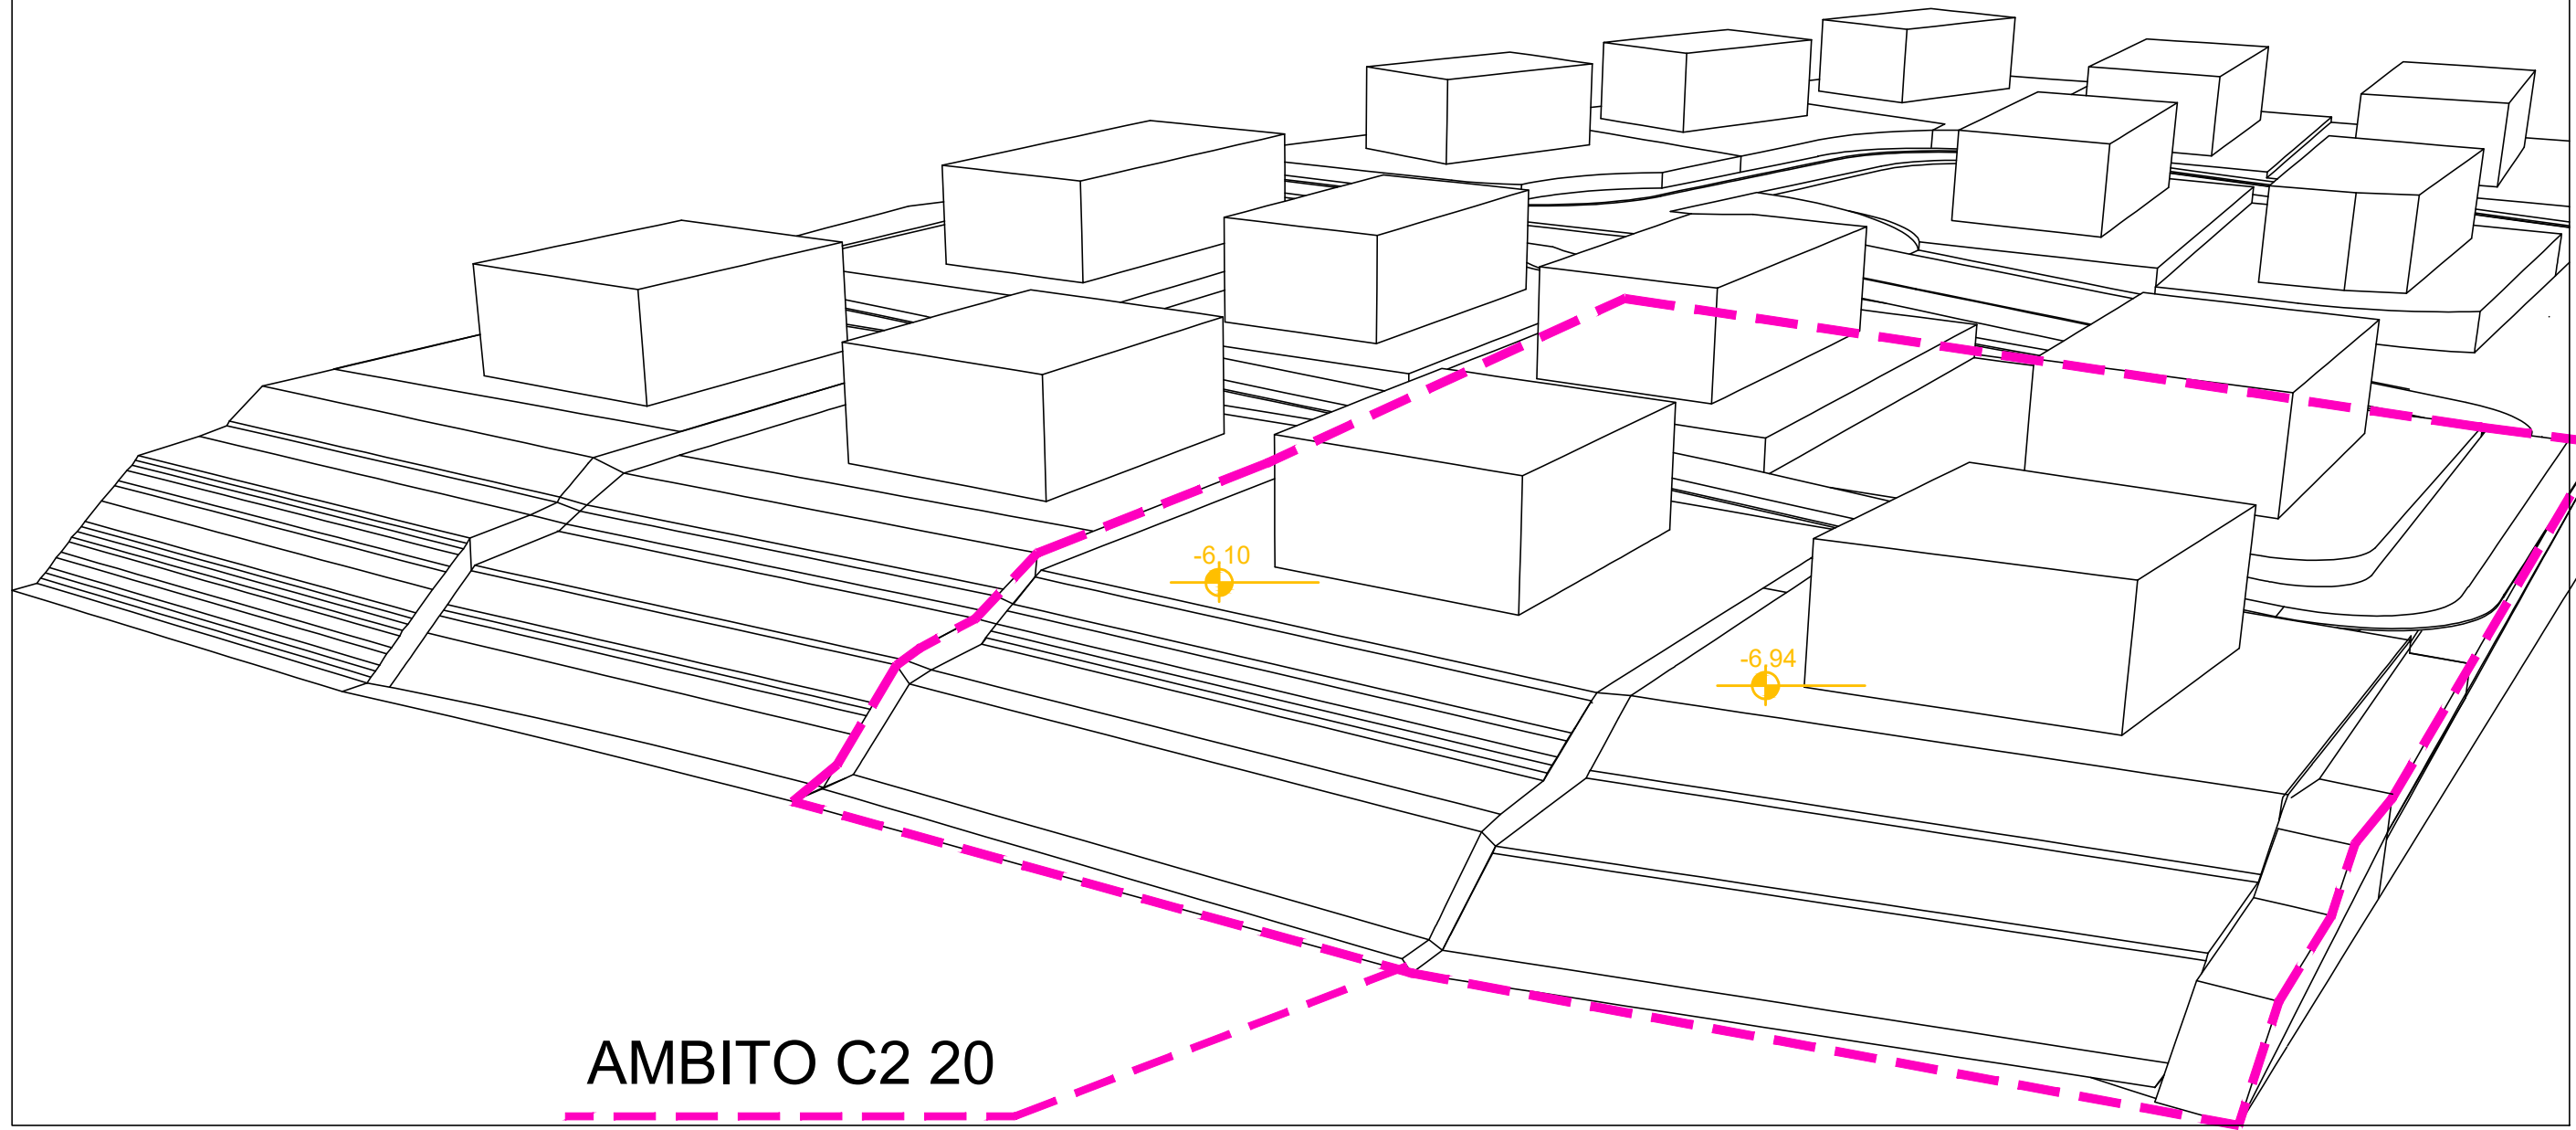


AMBITO C2 20

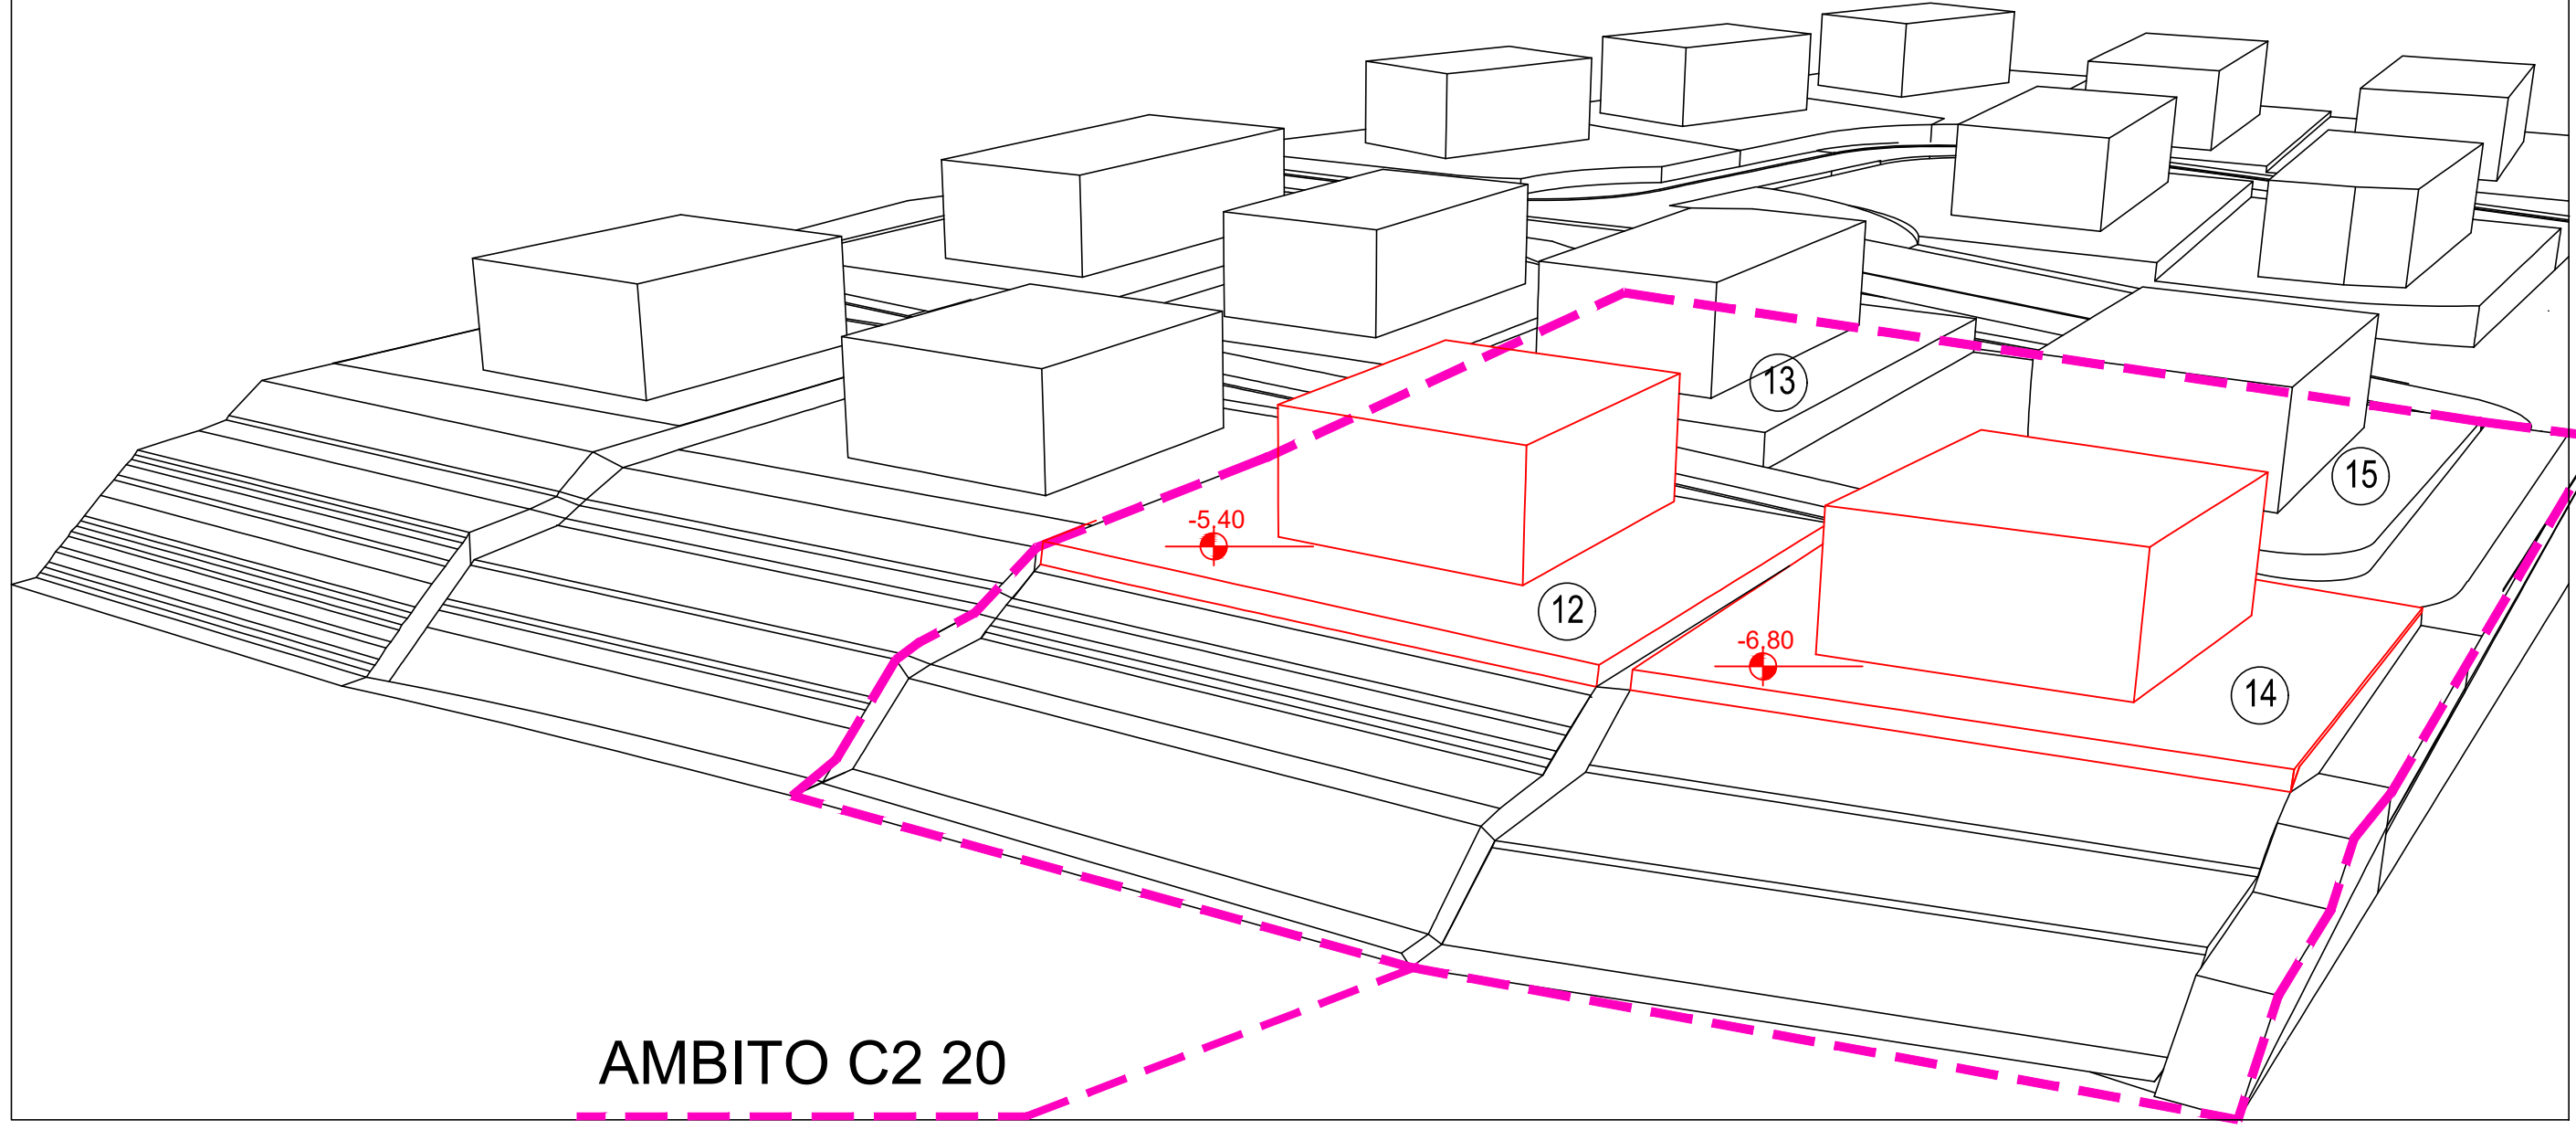


AMBITO C2 20

STATO APPROVATO PE 08C/16 AMBITO C2 20
P.U.A. S.Maria

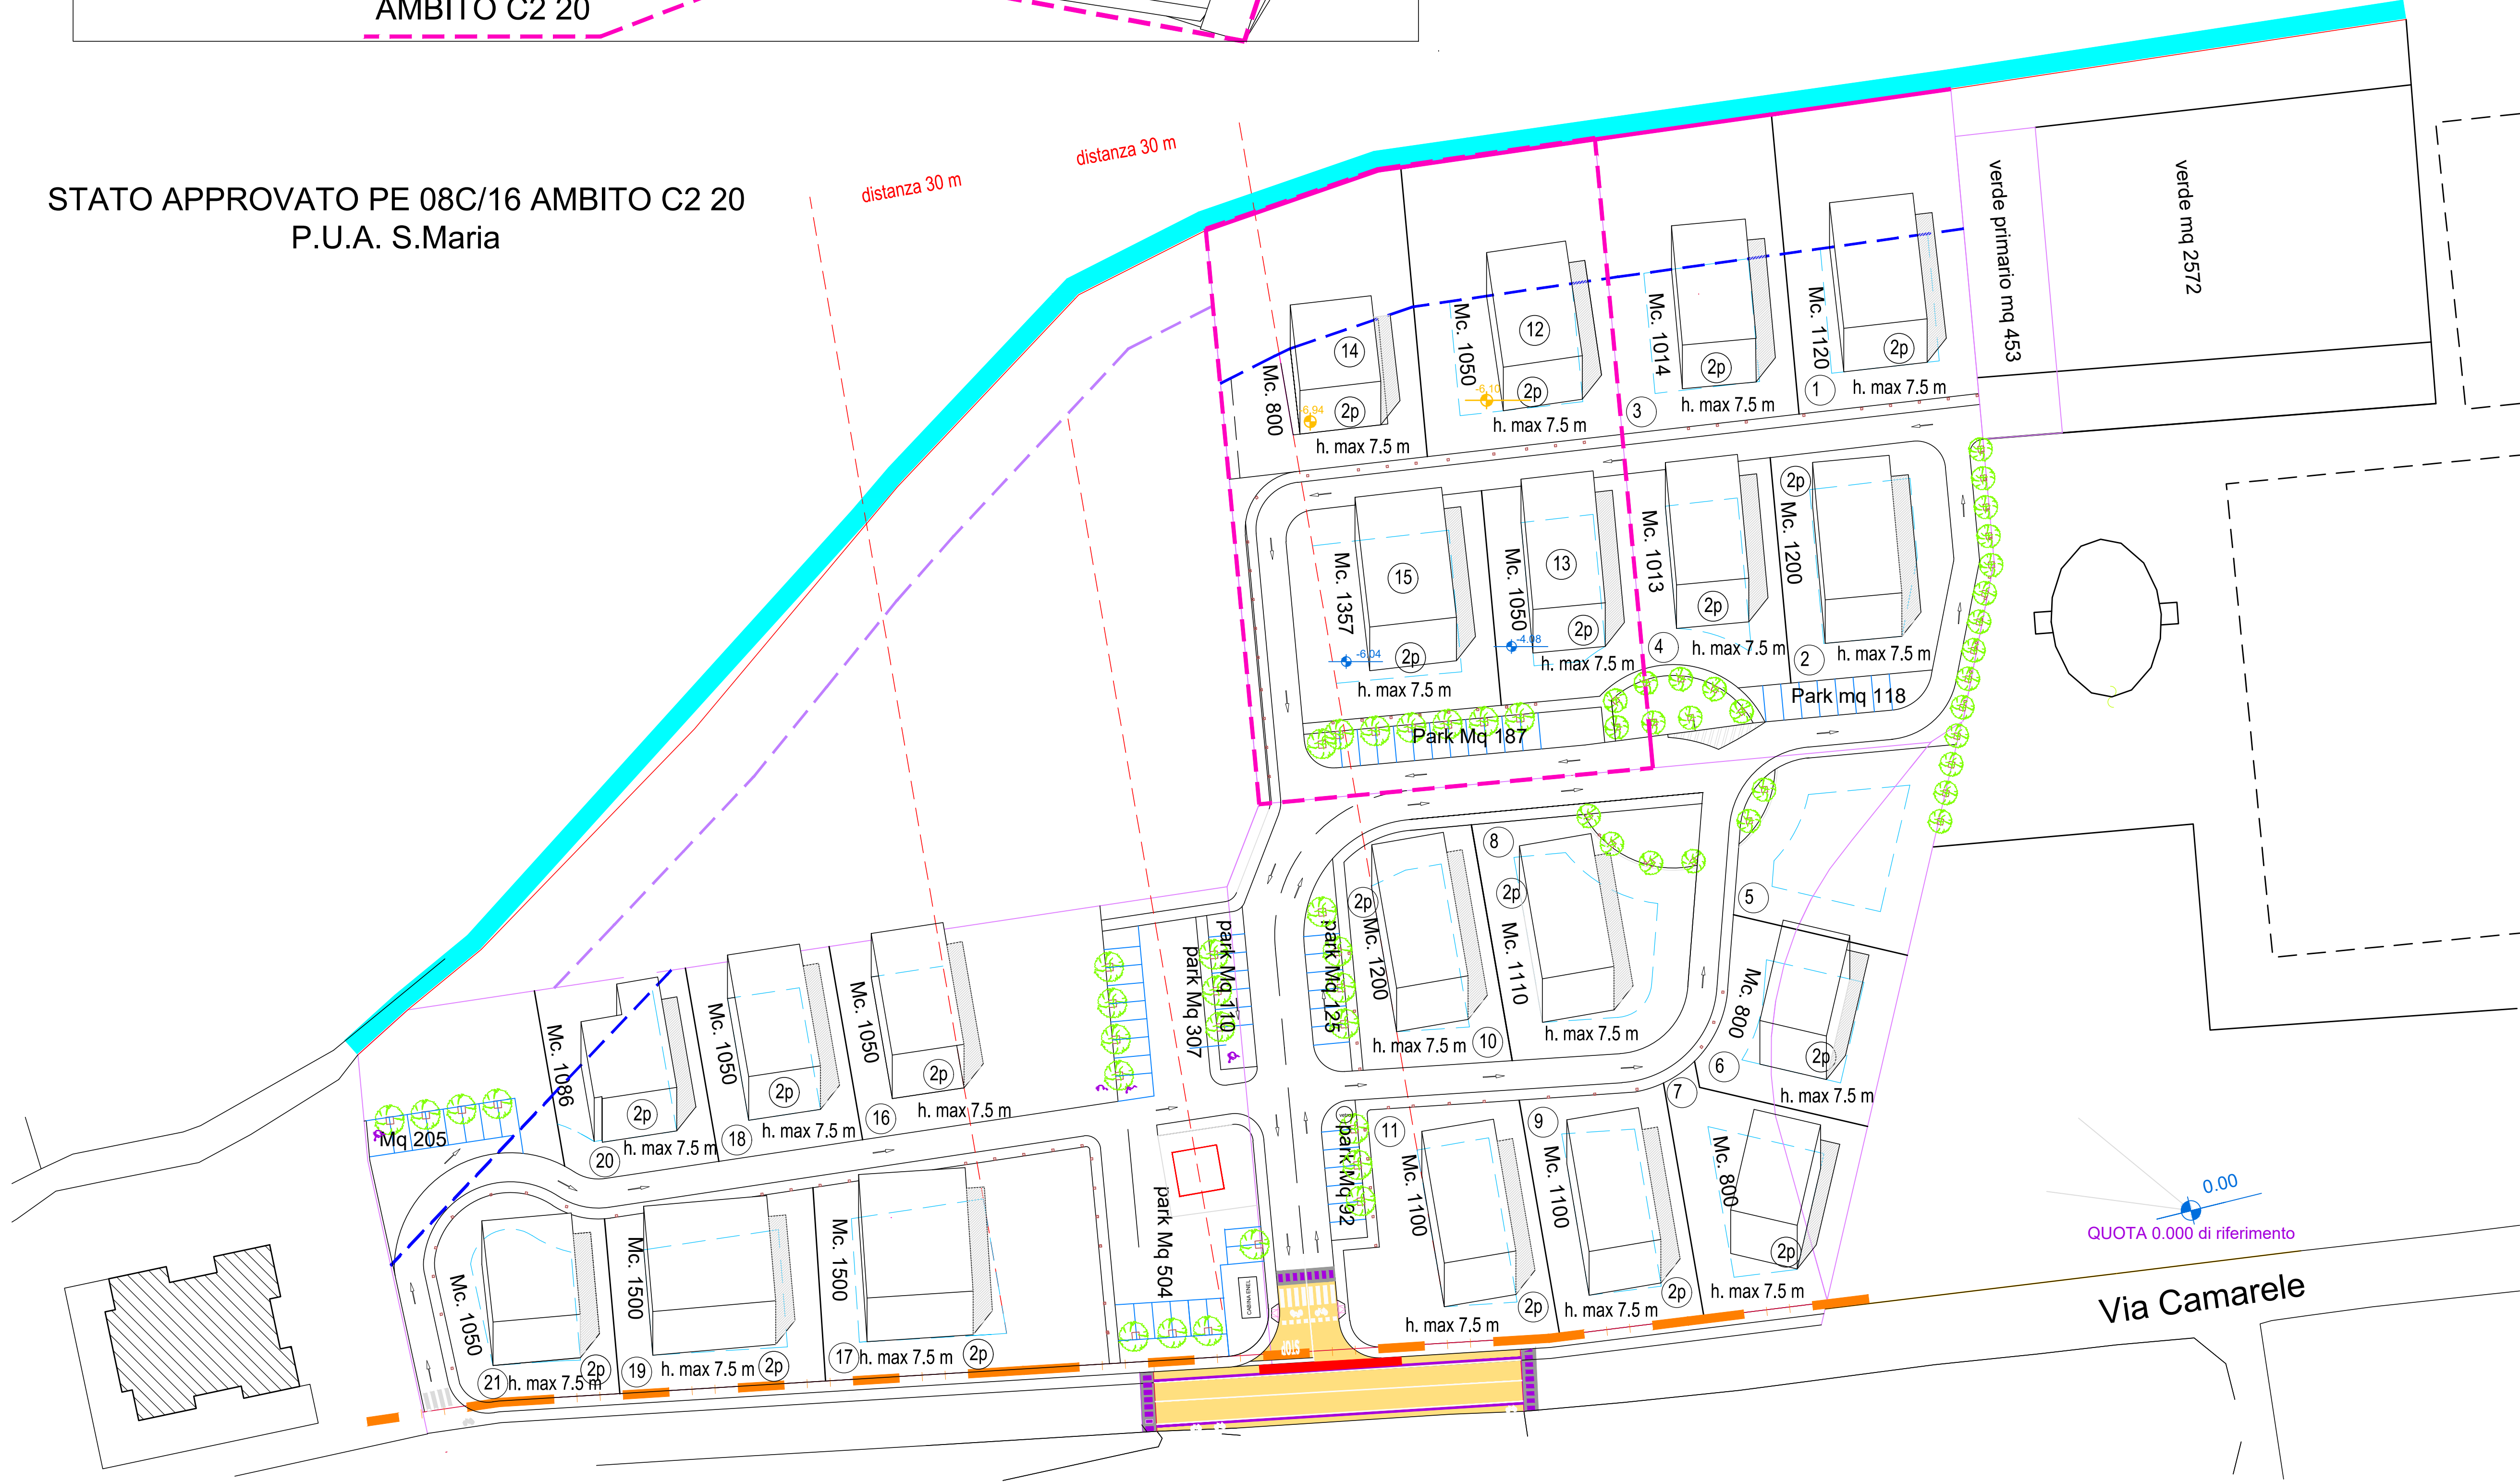

Via Camarele

STATO PROGETTO PE 08C/16 AMBITO C2 20
P.U.A. S.Maria

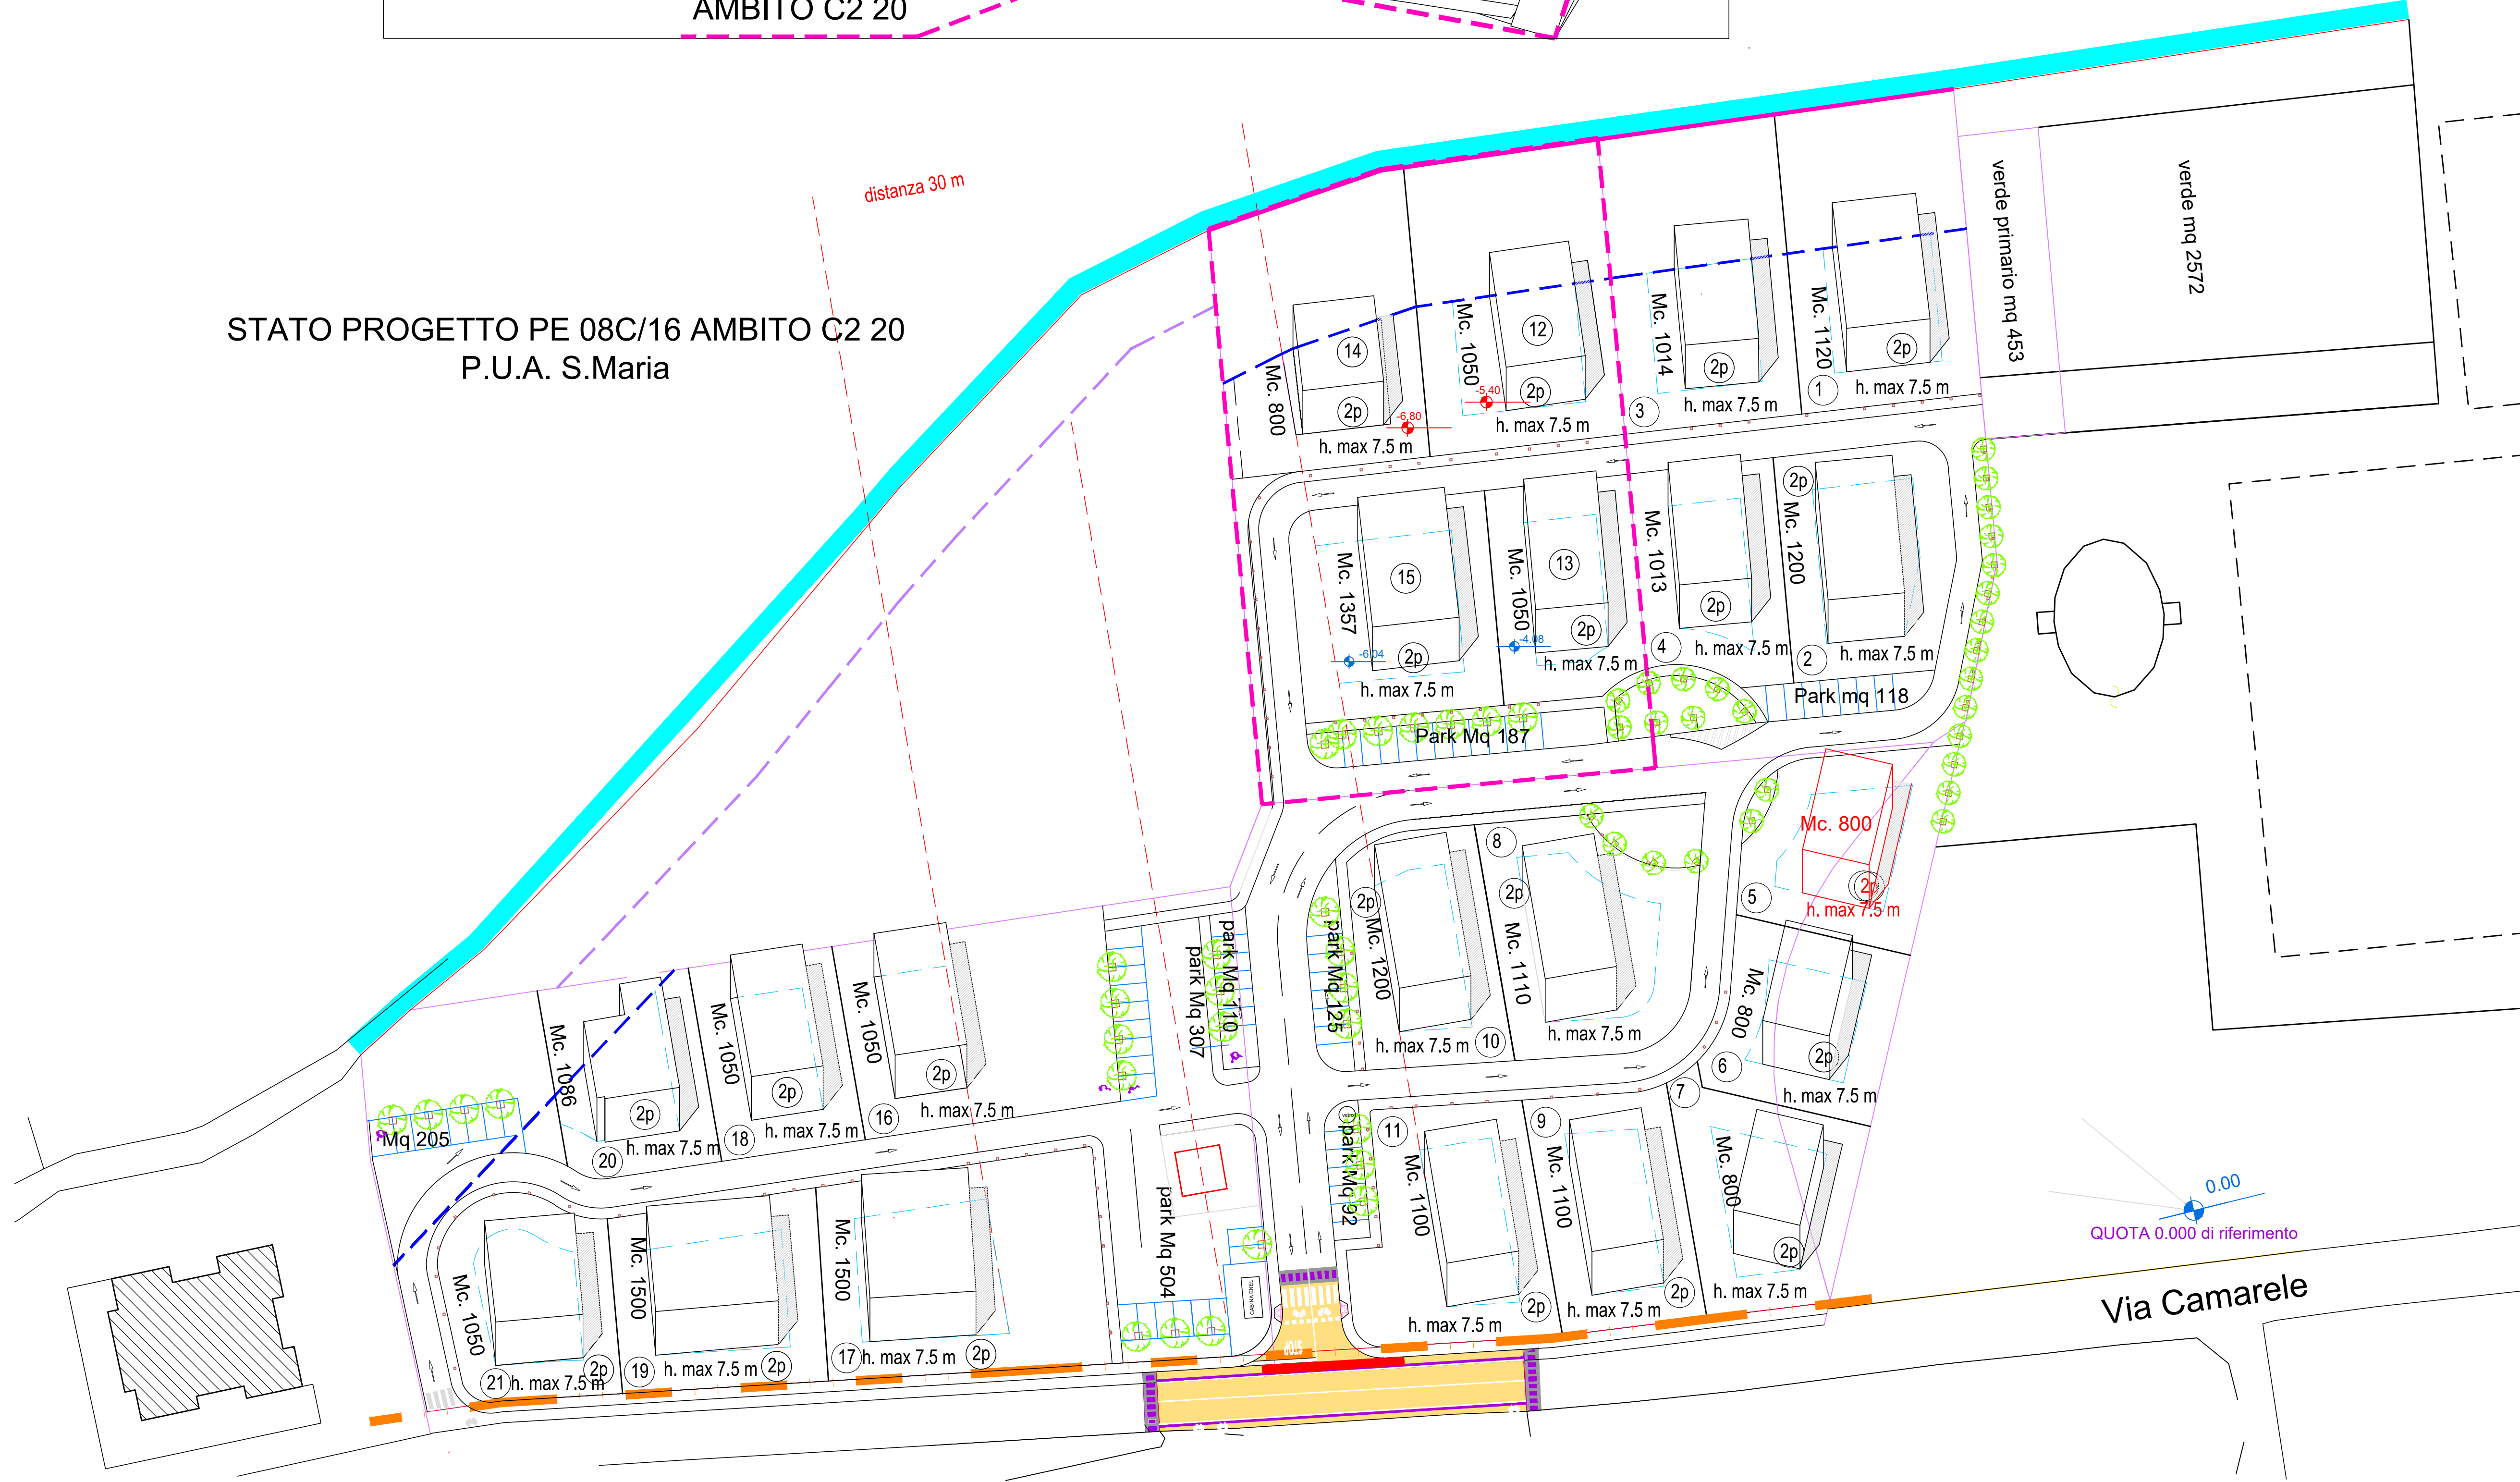

Via Camarele