

COMUNE DI NEGRAR
PROVINCIA DI VERONA

VARIANTE AD ATTUARE IL PIANO DI LOTTIZZAZIONE
PE 08C/16 AMBITO C2/20
A MEZZO DEL PROGETTO DI COORDINAMENTO
URBANISTICO DENOMINATO "SANTA MARIA"

Elaborato adeguato alle:
Delibera di Giunta Comunale n.142 del 30.10.2024,
Parere n. 4- VFSA del 16.01.2025 (ambito C2/20),
Parere favorevole prot. 186951 del 11-04-2025 - RV Servizio Geologico,
Parere Sabap prot. 8971 del 31-03-2025

PROPRIETARIO

RESENTERRA SRL

PROGETTISTA

RENZO BANTERLE ORD. ARCH. PROV. DI VERONA N.114
PIERO BANTERLE ORD. ARCH. PROV. DI VERONA N.1749

VIA_LIMBERTO_L11 | 37024_NEGRAR_VR | TEL_0457501236

Variante PE 08C/16 AMBITO C2 20
P.U.A. S.Maria 08C/16

RILIEVO E SEZIONI

SCALA
1:500

AGGIORNAMENTI
DATA 16/07/2024 10/09/2024

RIFERIMENTO

PIANO
URBANISTICO
AMBITO
C2/20

PIANO
RECUPERO
PR

DOCUM.
TECNICA
C2/20


RILIEVO
S

PROGETTO
INTERVENTO


4

Il disegno del dettaglio progettuale è unicamente
rappresentativo e non vincolante e qualunque
modifica allo stesso non comporta variante urbanistica


Esempio con sporti di gronda e autorimessa interrata.

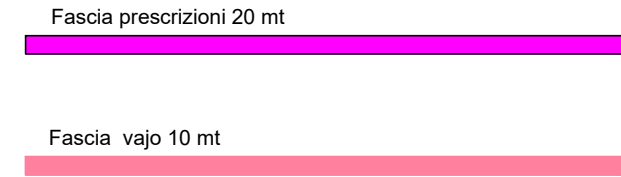


Stato approvato P.U.A. S.Maria 08B/16

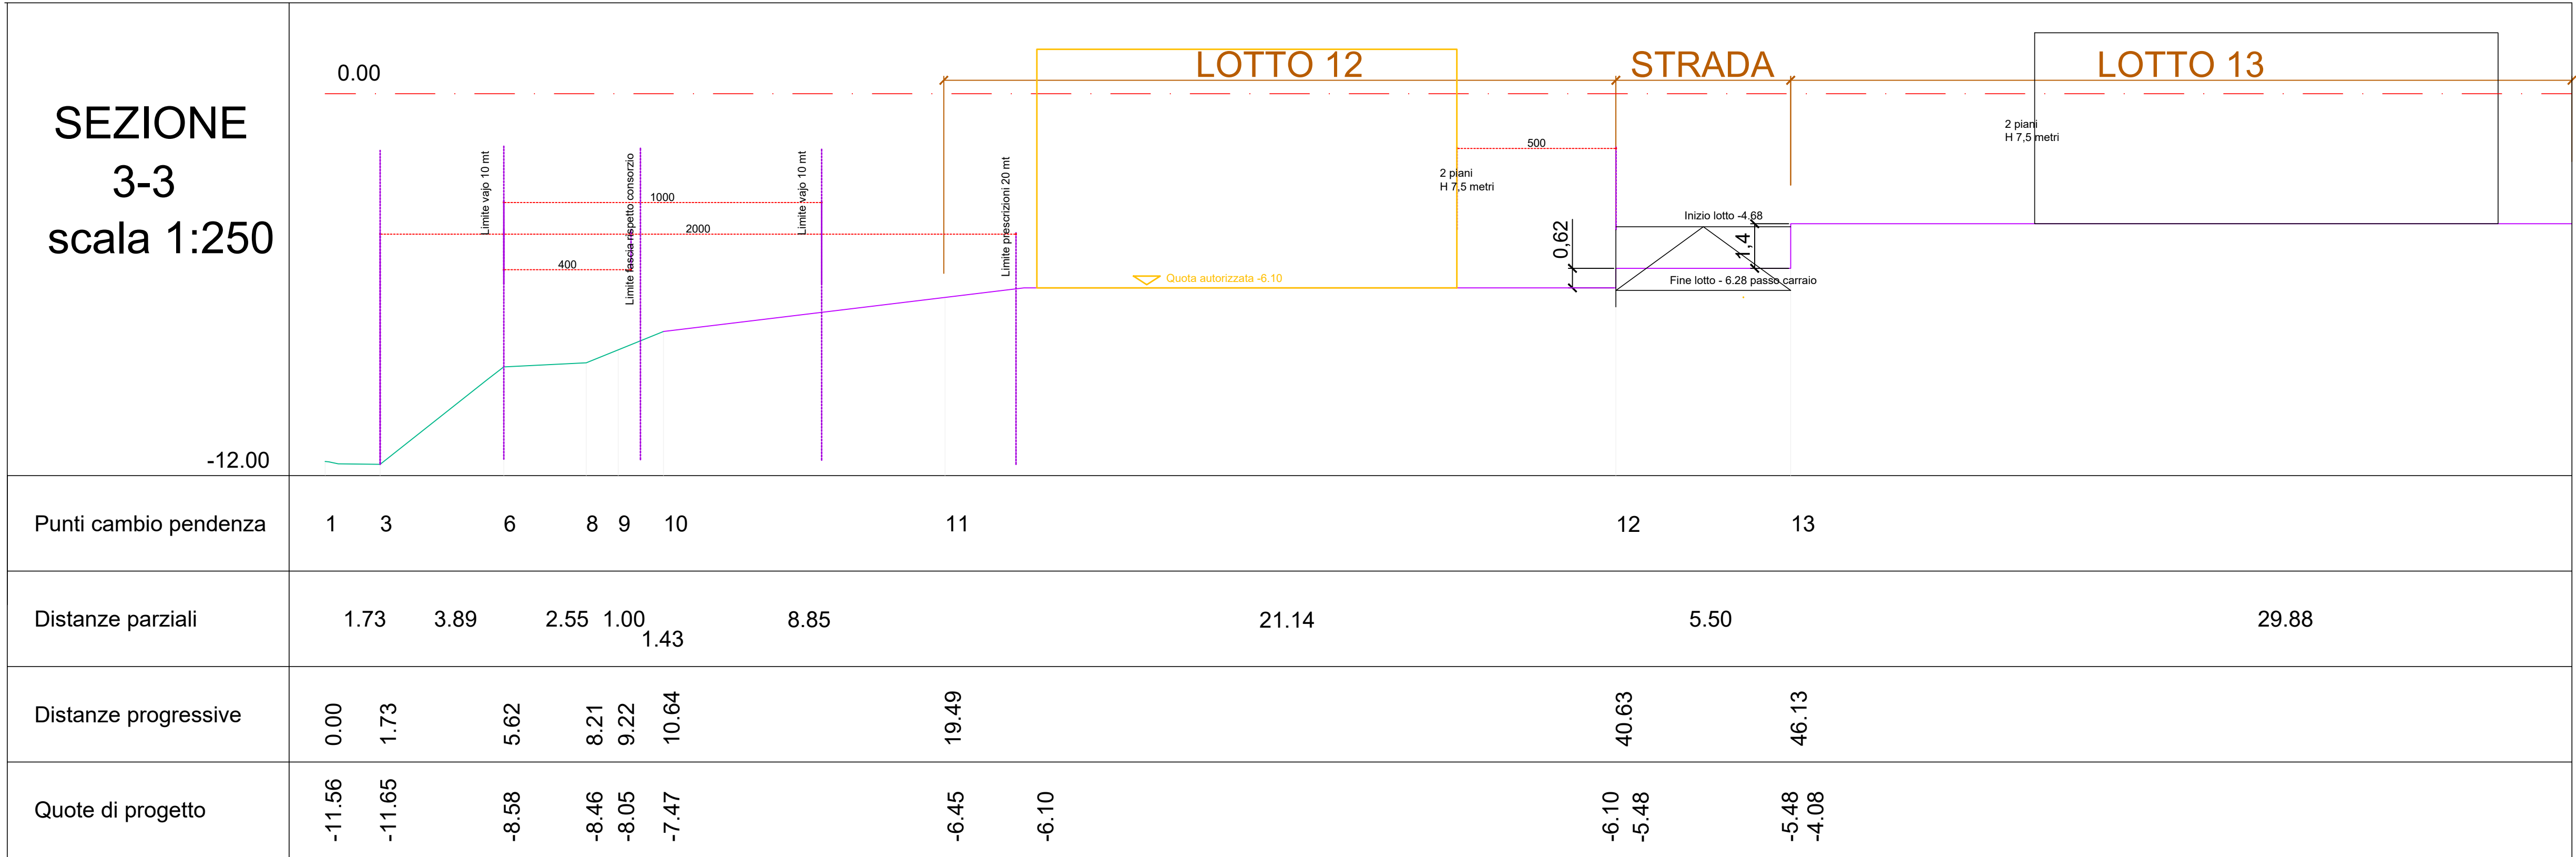

Variente P.U.A. S.Maria 08B/16

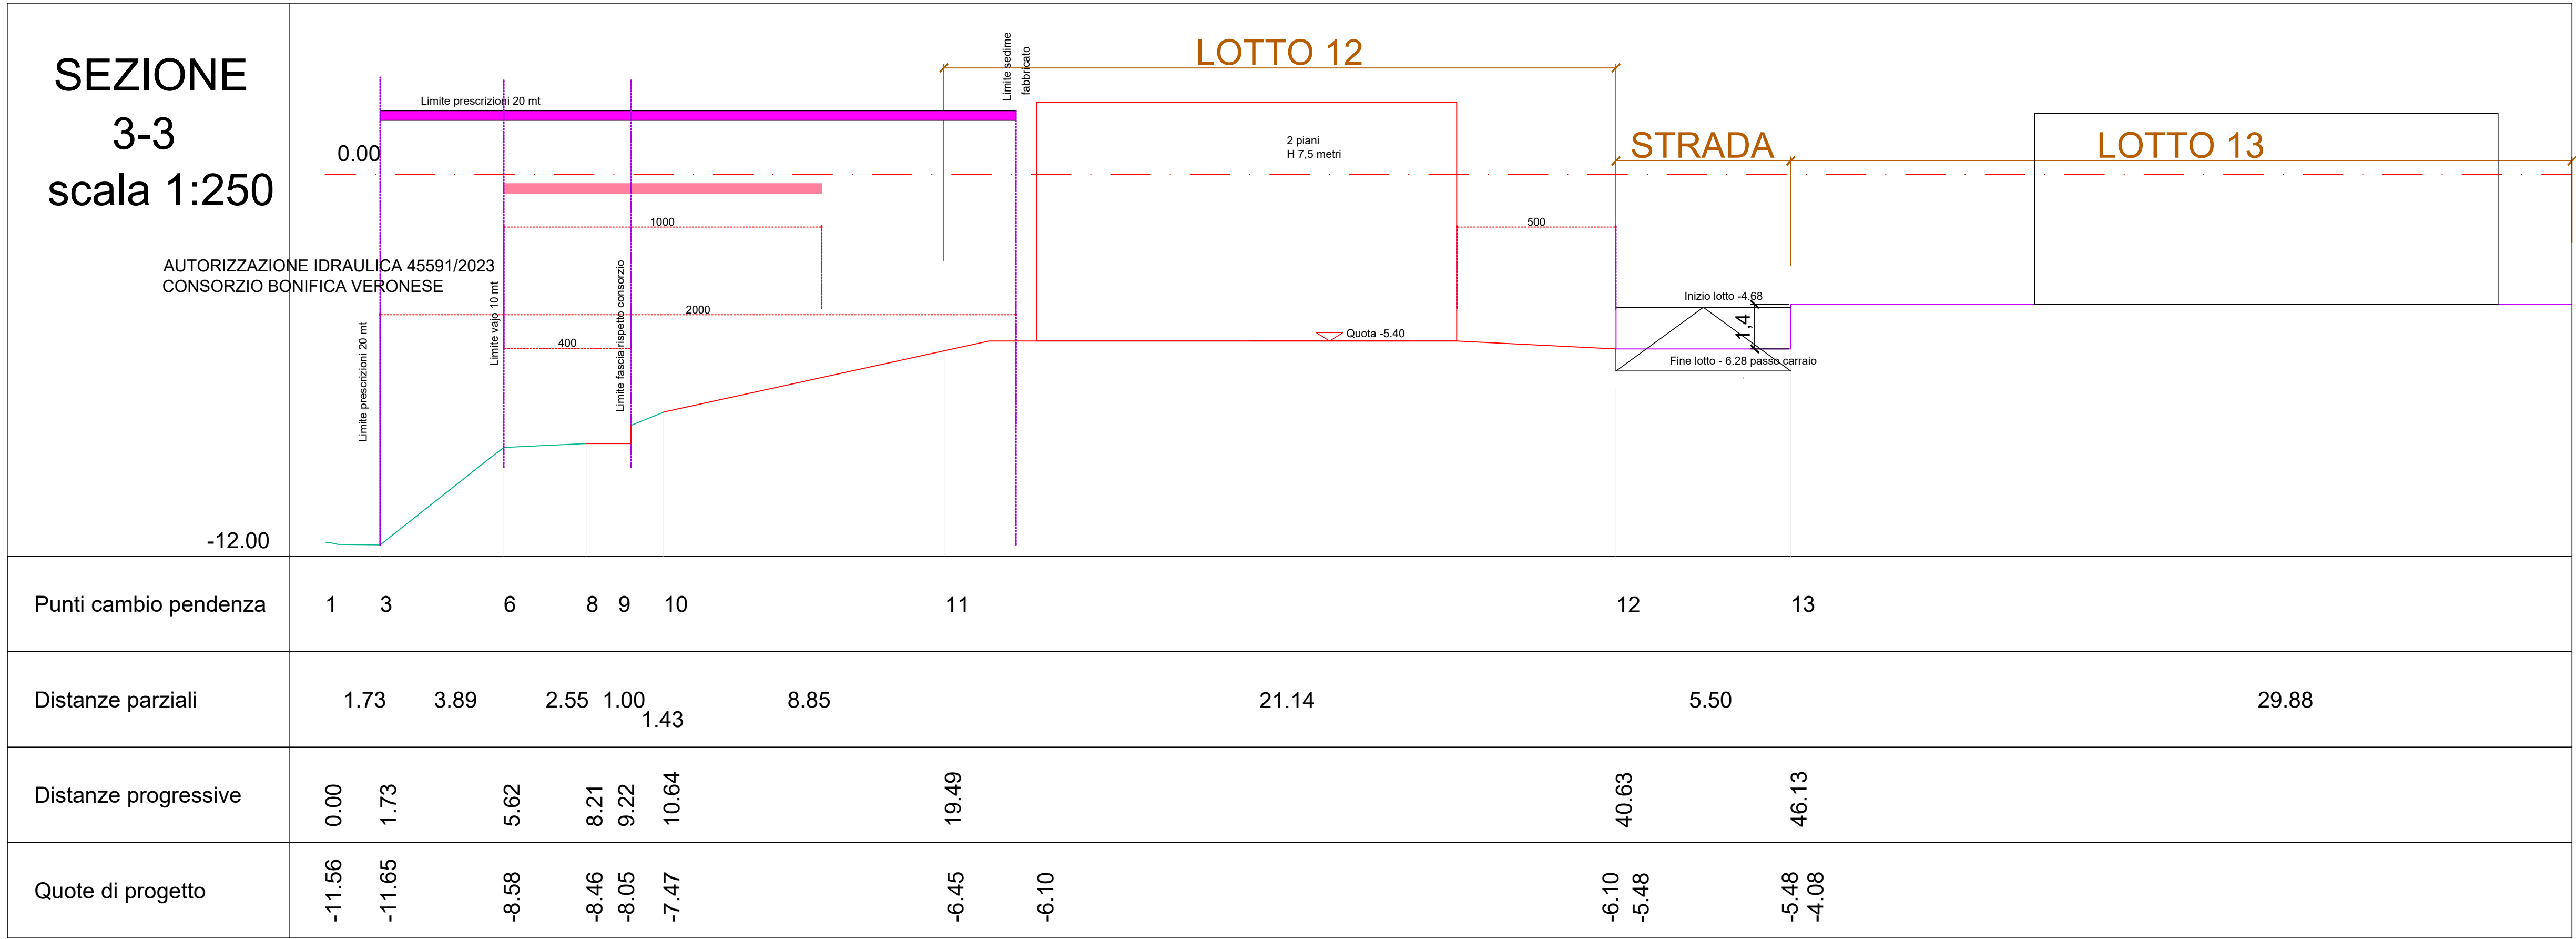

Stato approvato P.U.A. S.Maria 08B/16

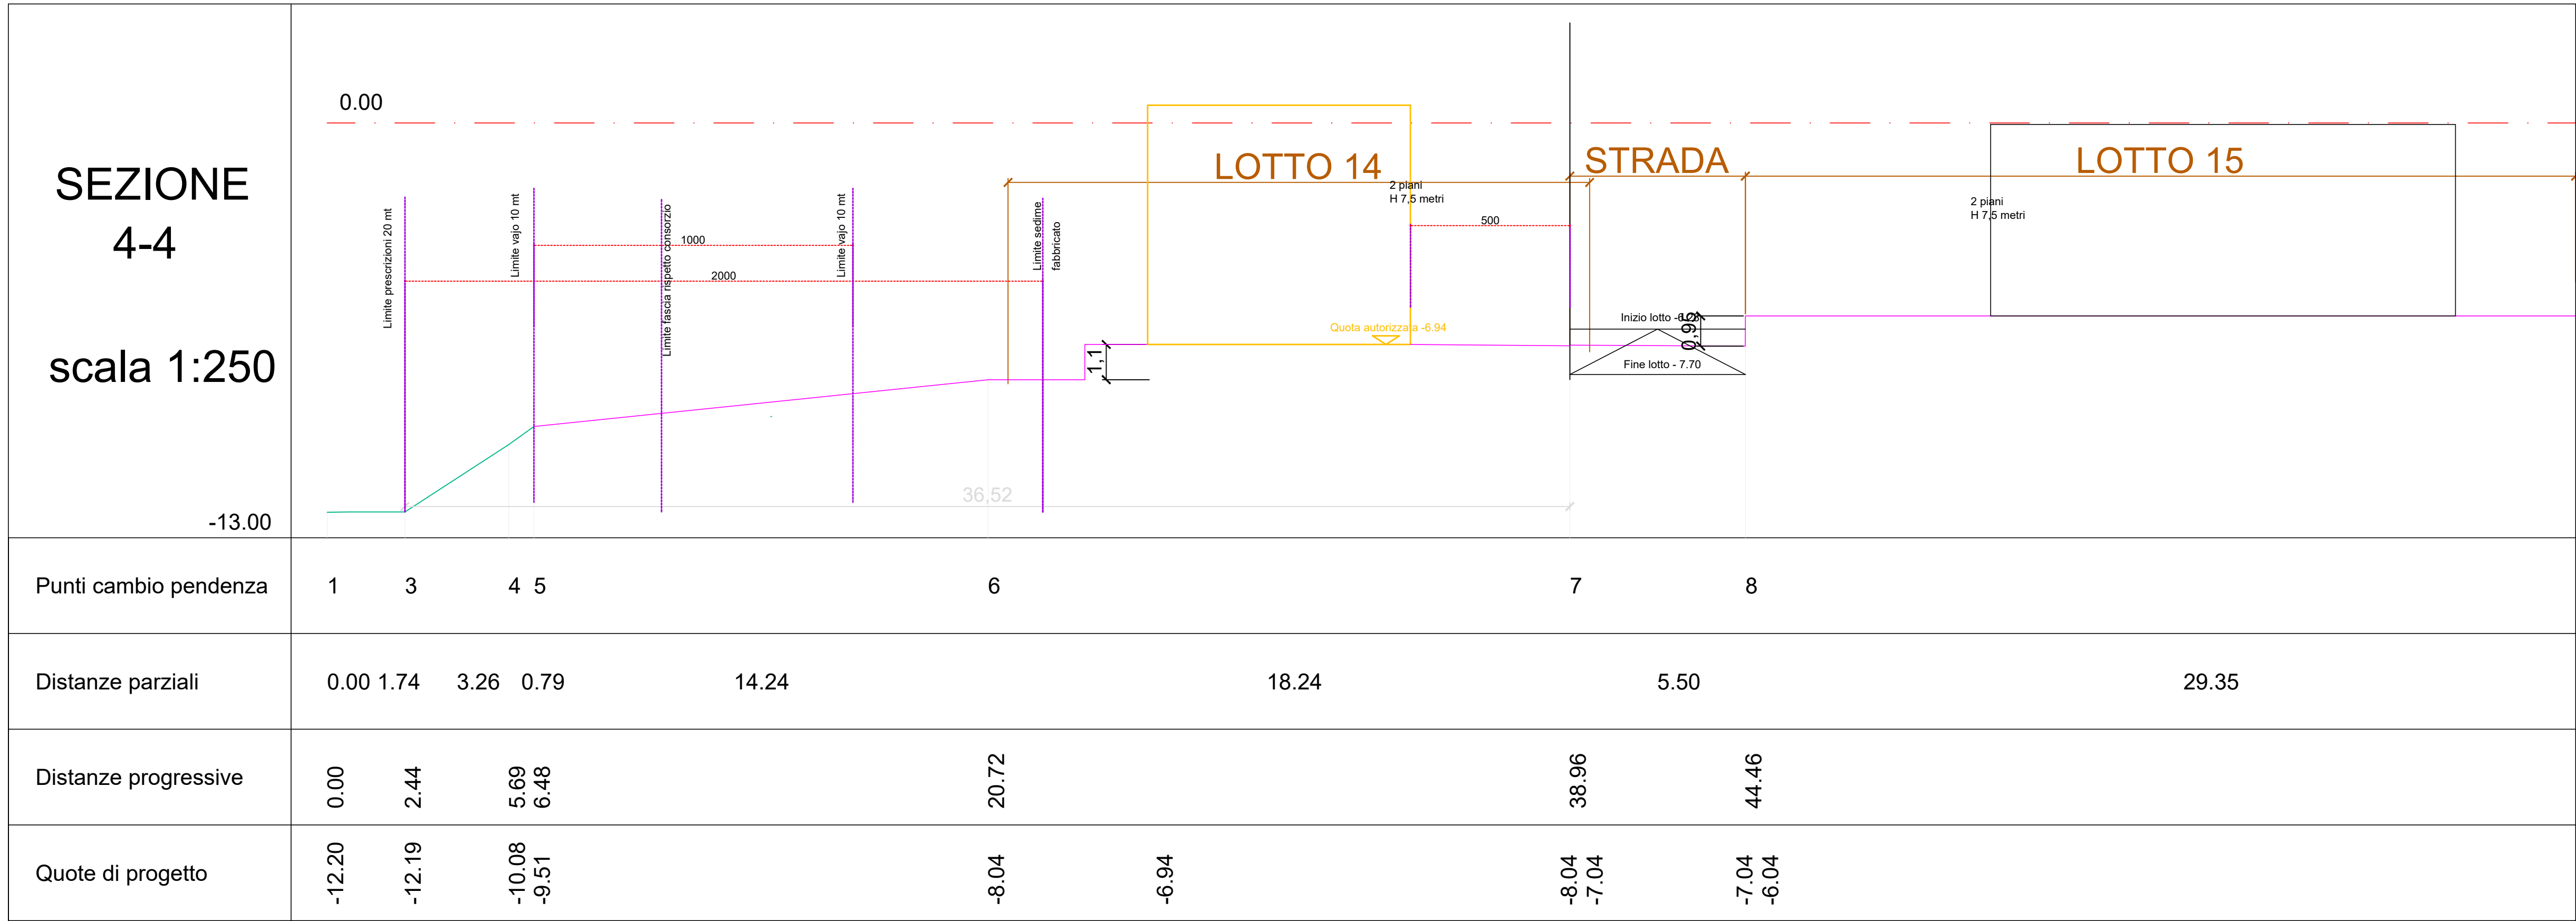

Variente P.U.A. S.Maria 08B/16

